План М 1:50

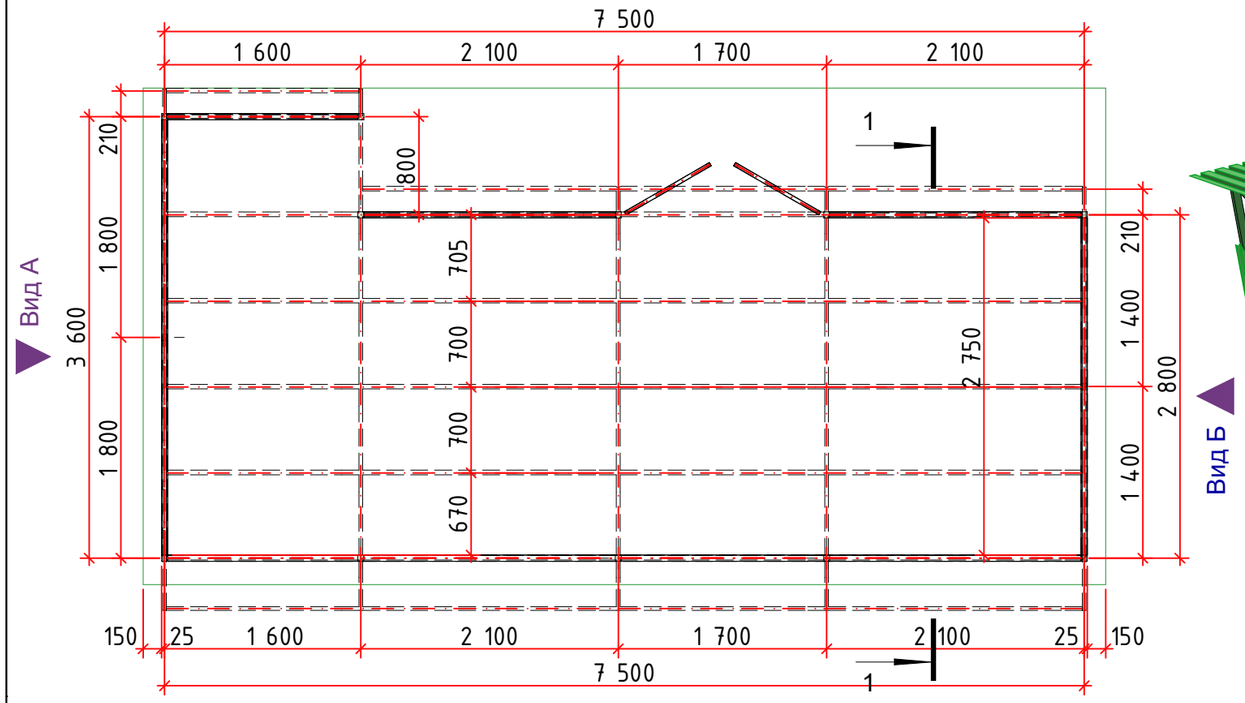

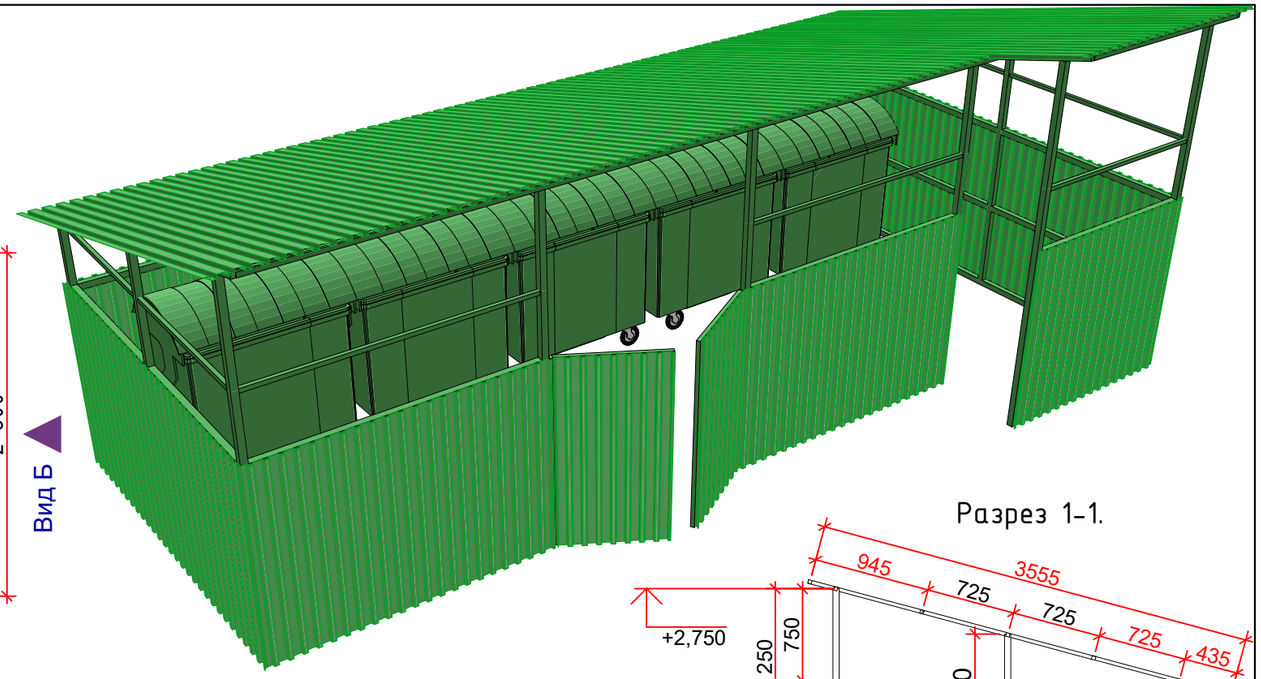

Разрез 1-1.

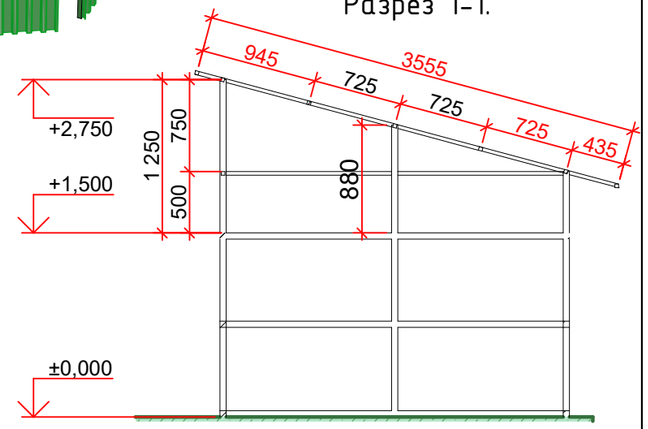

Общий вид (каркас)

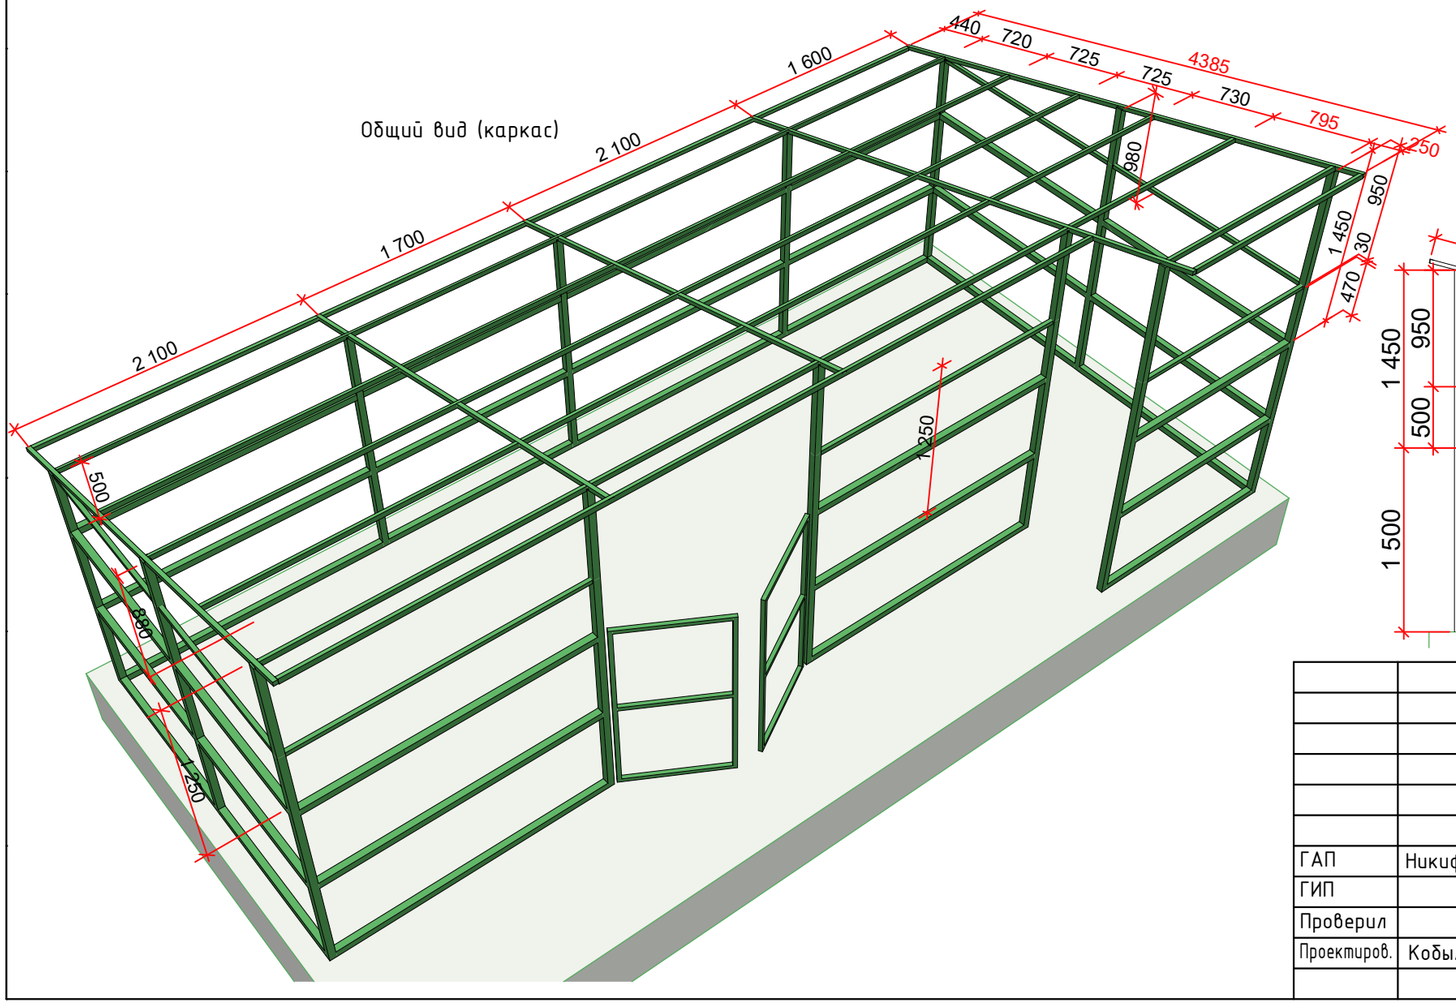

Вид А.

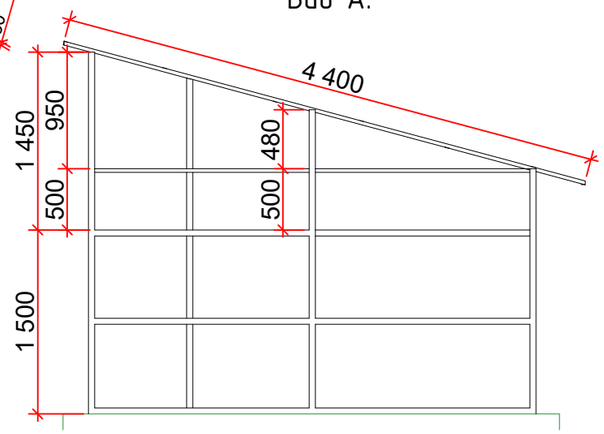

Вид Б

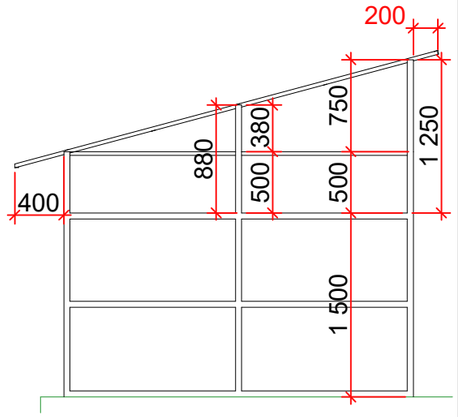

				11-1607-АР			
				Проект площадки ТБО возле дома №30			
				Ограждение площадки ТБО	Стадия	Лист	Листов
ГАП	Никифоров М.		18.07.16		Р	1	
ГИП							
Проверил				План М 1:50. Разрез 1-1. Вид А. Вид Б. Общий вид(каркас).	© ПСГ "Интострой" лицензия серия АВ№587503 г. Одесса		
Проектиров.	Кобылянов В.						