
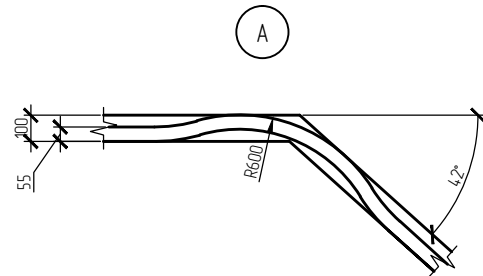


Монтажный чертеж эстакады
обхода ворот и входа в здание

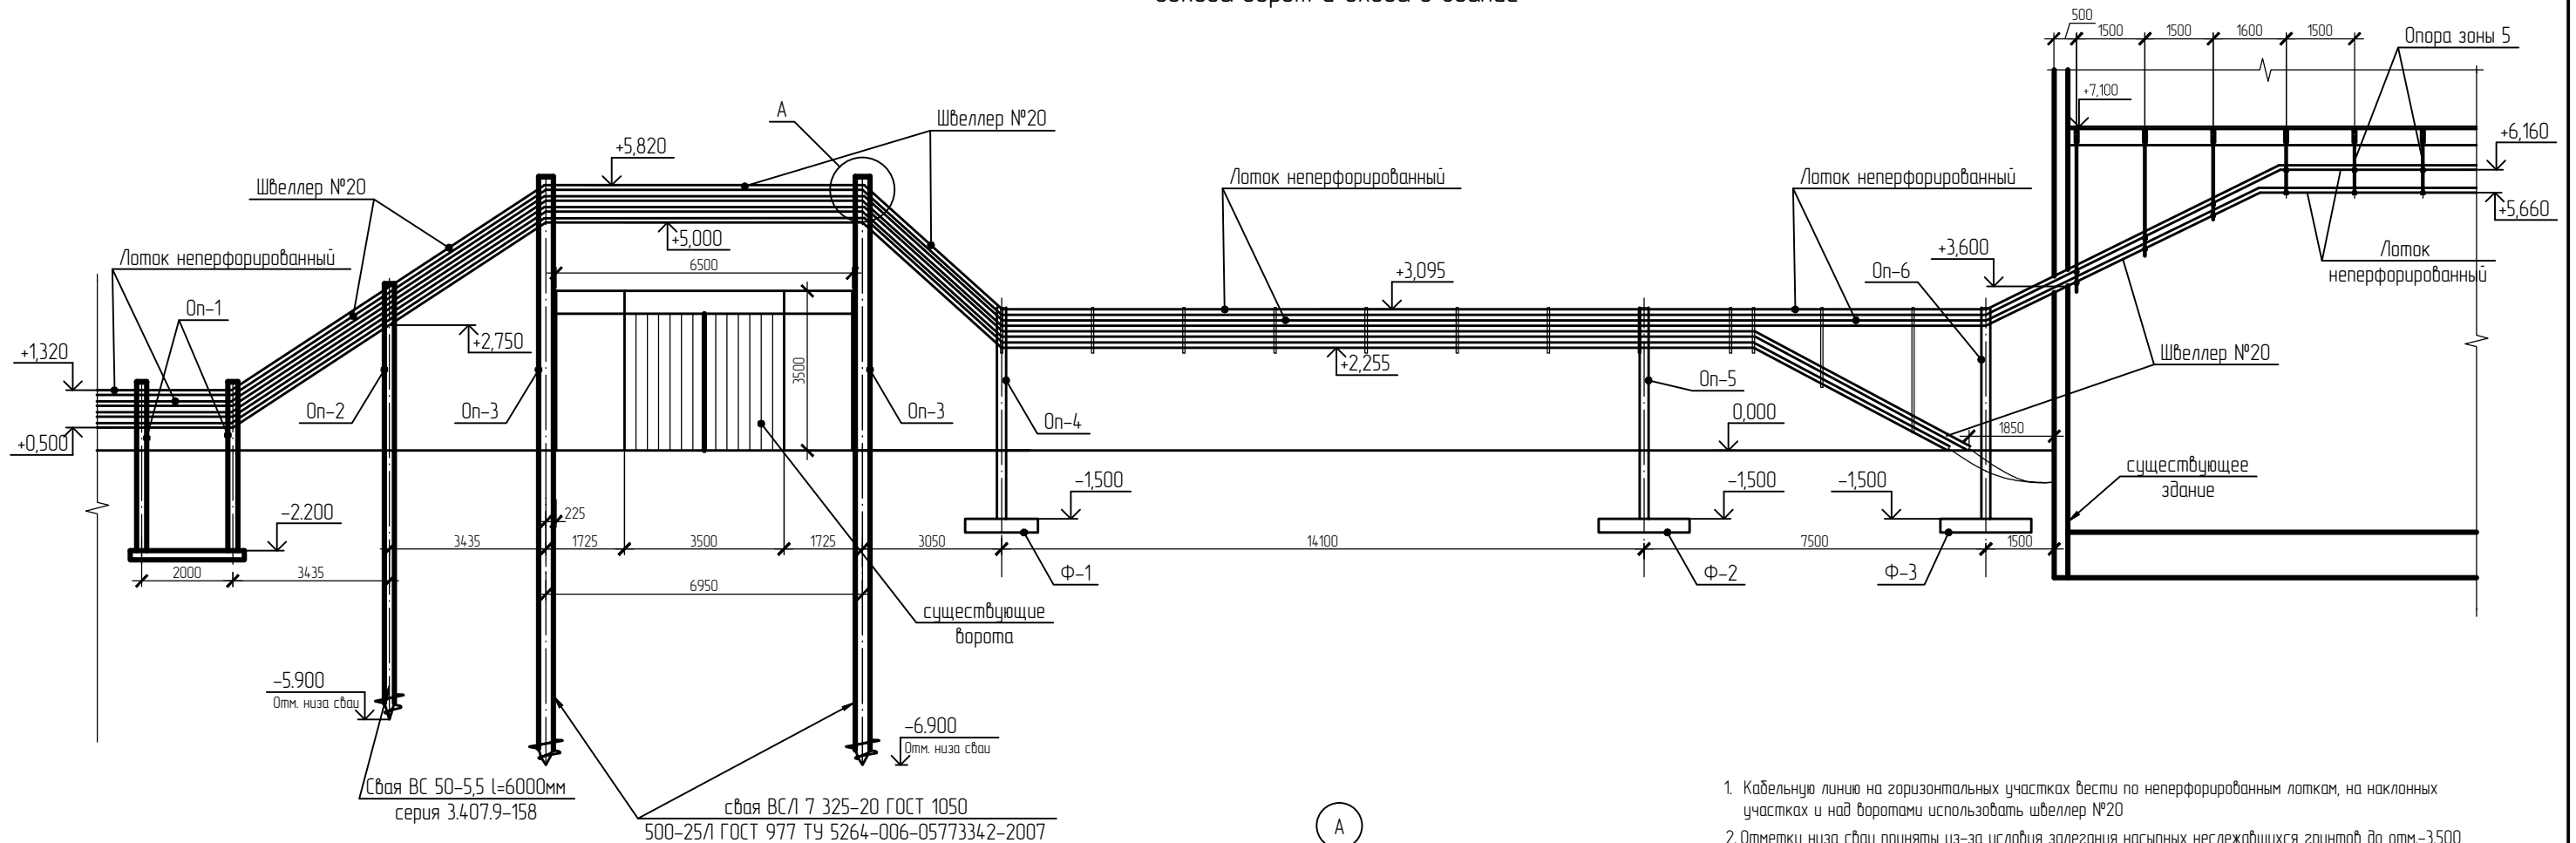

- Кабельную линию на горизонтальных участках вести по неперфорированным лоткам, на наклонных участках и над воротами использовать швеллер №20
- Отметки низа сваи приняты из-за условия залегания насыпных неслежащих грунтов до отм.-3.500, согласно инженерно-геологическим изысканиям "Гео-Сервис Нижегородский".
* -размер дан под стойки ворот.

Взам. инв. №	
Листы в сборе	
Инд. № подл.	

						12-09/14-ЭС			
						«Административный торгово-офисный центр - блоки «А», «Б», «Г» с подземной одноуровневой парковкой и автономной крышной котельной по ул. Литвинова дом 74 в Канавинском районе г. Нижнего Новгорода. Реконструкция трехэтажного здания блока «Г» - подготовительный этап реконструкции комплекса.»			
Изм.	Колуч.	№ док.	Лист	Подпись	Дата	Электроснабжение 0,4кВ	Стадия	Лист	Листов
Разработал	Ашихмин			<i>Ашихмин</i>	05.15		Монтажный чертеж эстакады обхода ворот и входа в здание	Р	14
Разработал	Сазонов				05.15				
Проверил	Бычков				05.15				
Н.контр.	Сидорина				05.15				
ГИП	Бычков				05.15				Совз архитекторов России ООО "ТМА Туманина С.Л."