


ПЛАН НА ОТМ, -2,750

Масштаб 1/50

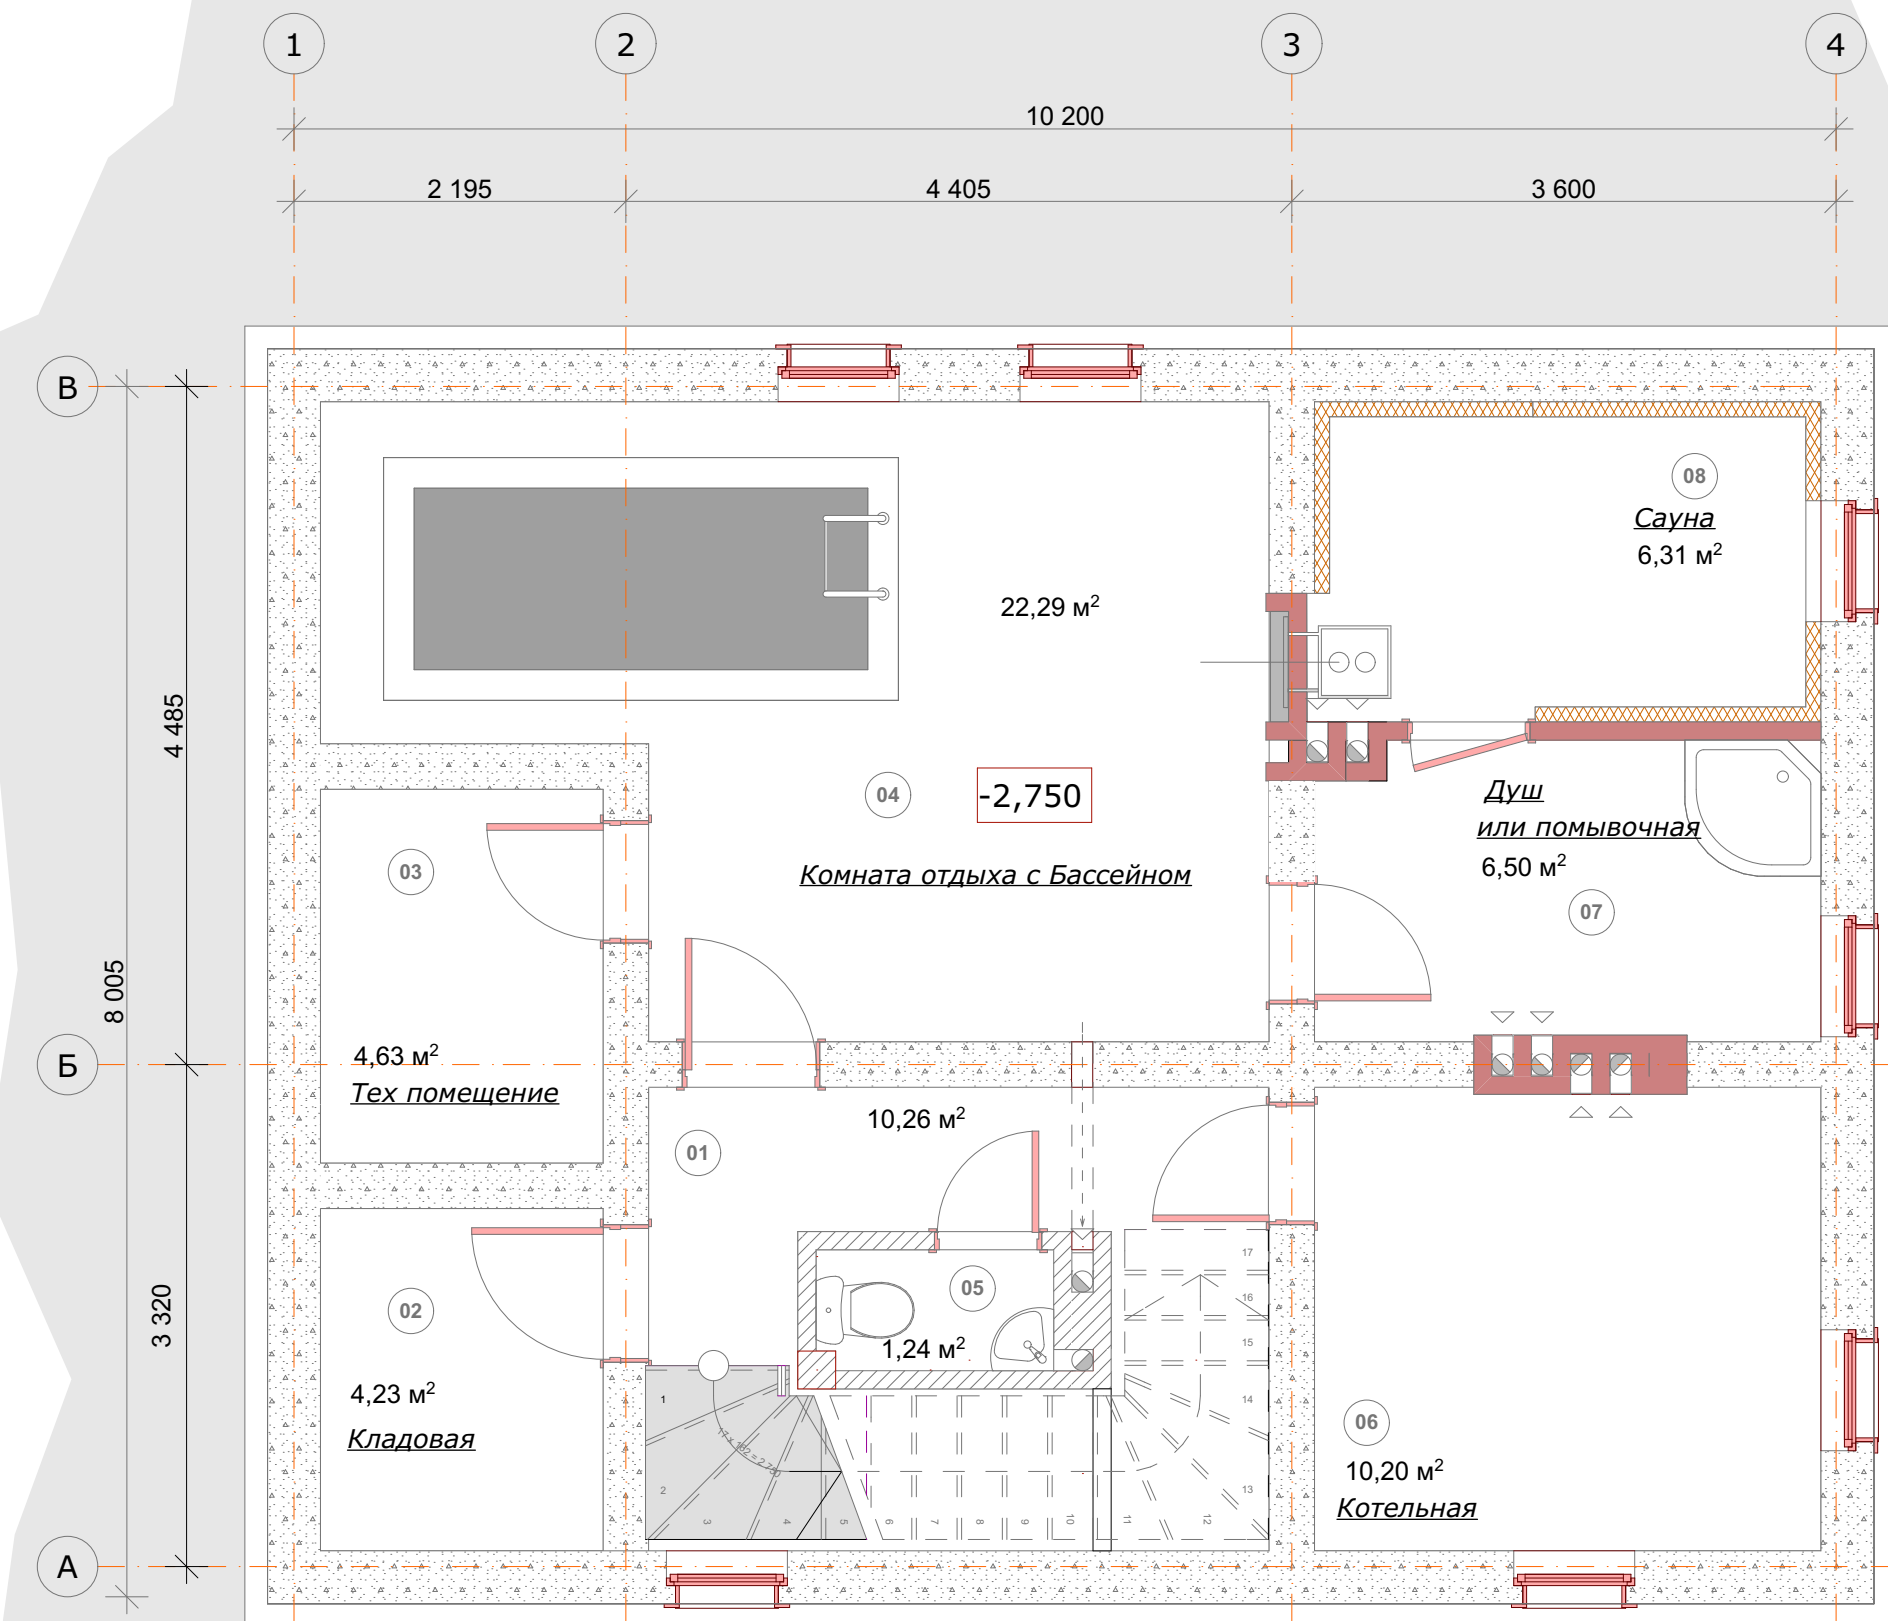


ЭКСПЛИКАЦИЯ ПОМЕЩЕНИЙ

Номер помещения	Наименование	Площадь м <sup>2</sup>
01	Входной холл цокольного этажа с лестницей	10,26
02	Кладовая	4,23
03	Техническое помещение	4,63
04	Комната отдыха с бассейном	22,29
05	Сауна с умывальником	1,24
06	Котельная	10,20
07	Помывочная	6,50
08	Сауна	6,31
Общая площадь по этажу		65,66

ПЛАН НА ОТМ, 0,00

Масштаб 1/50

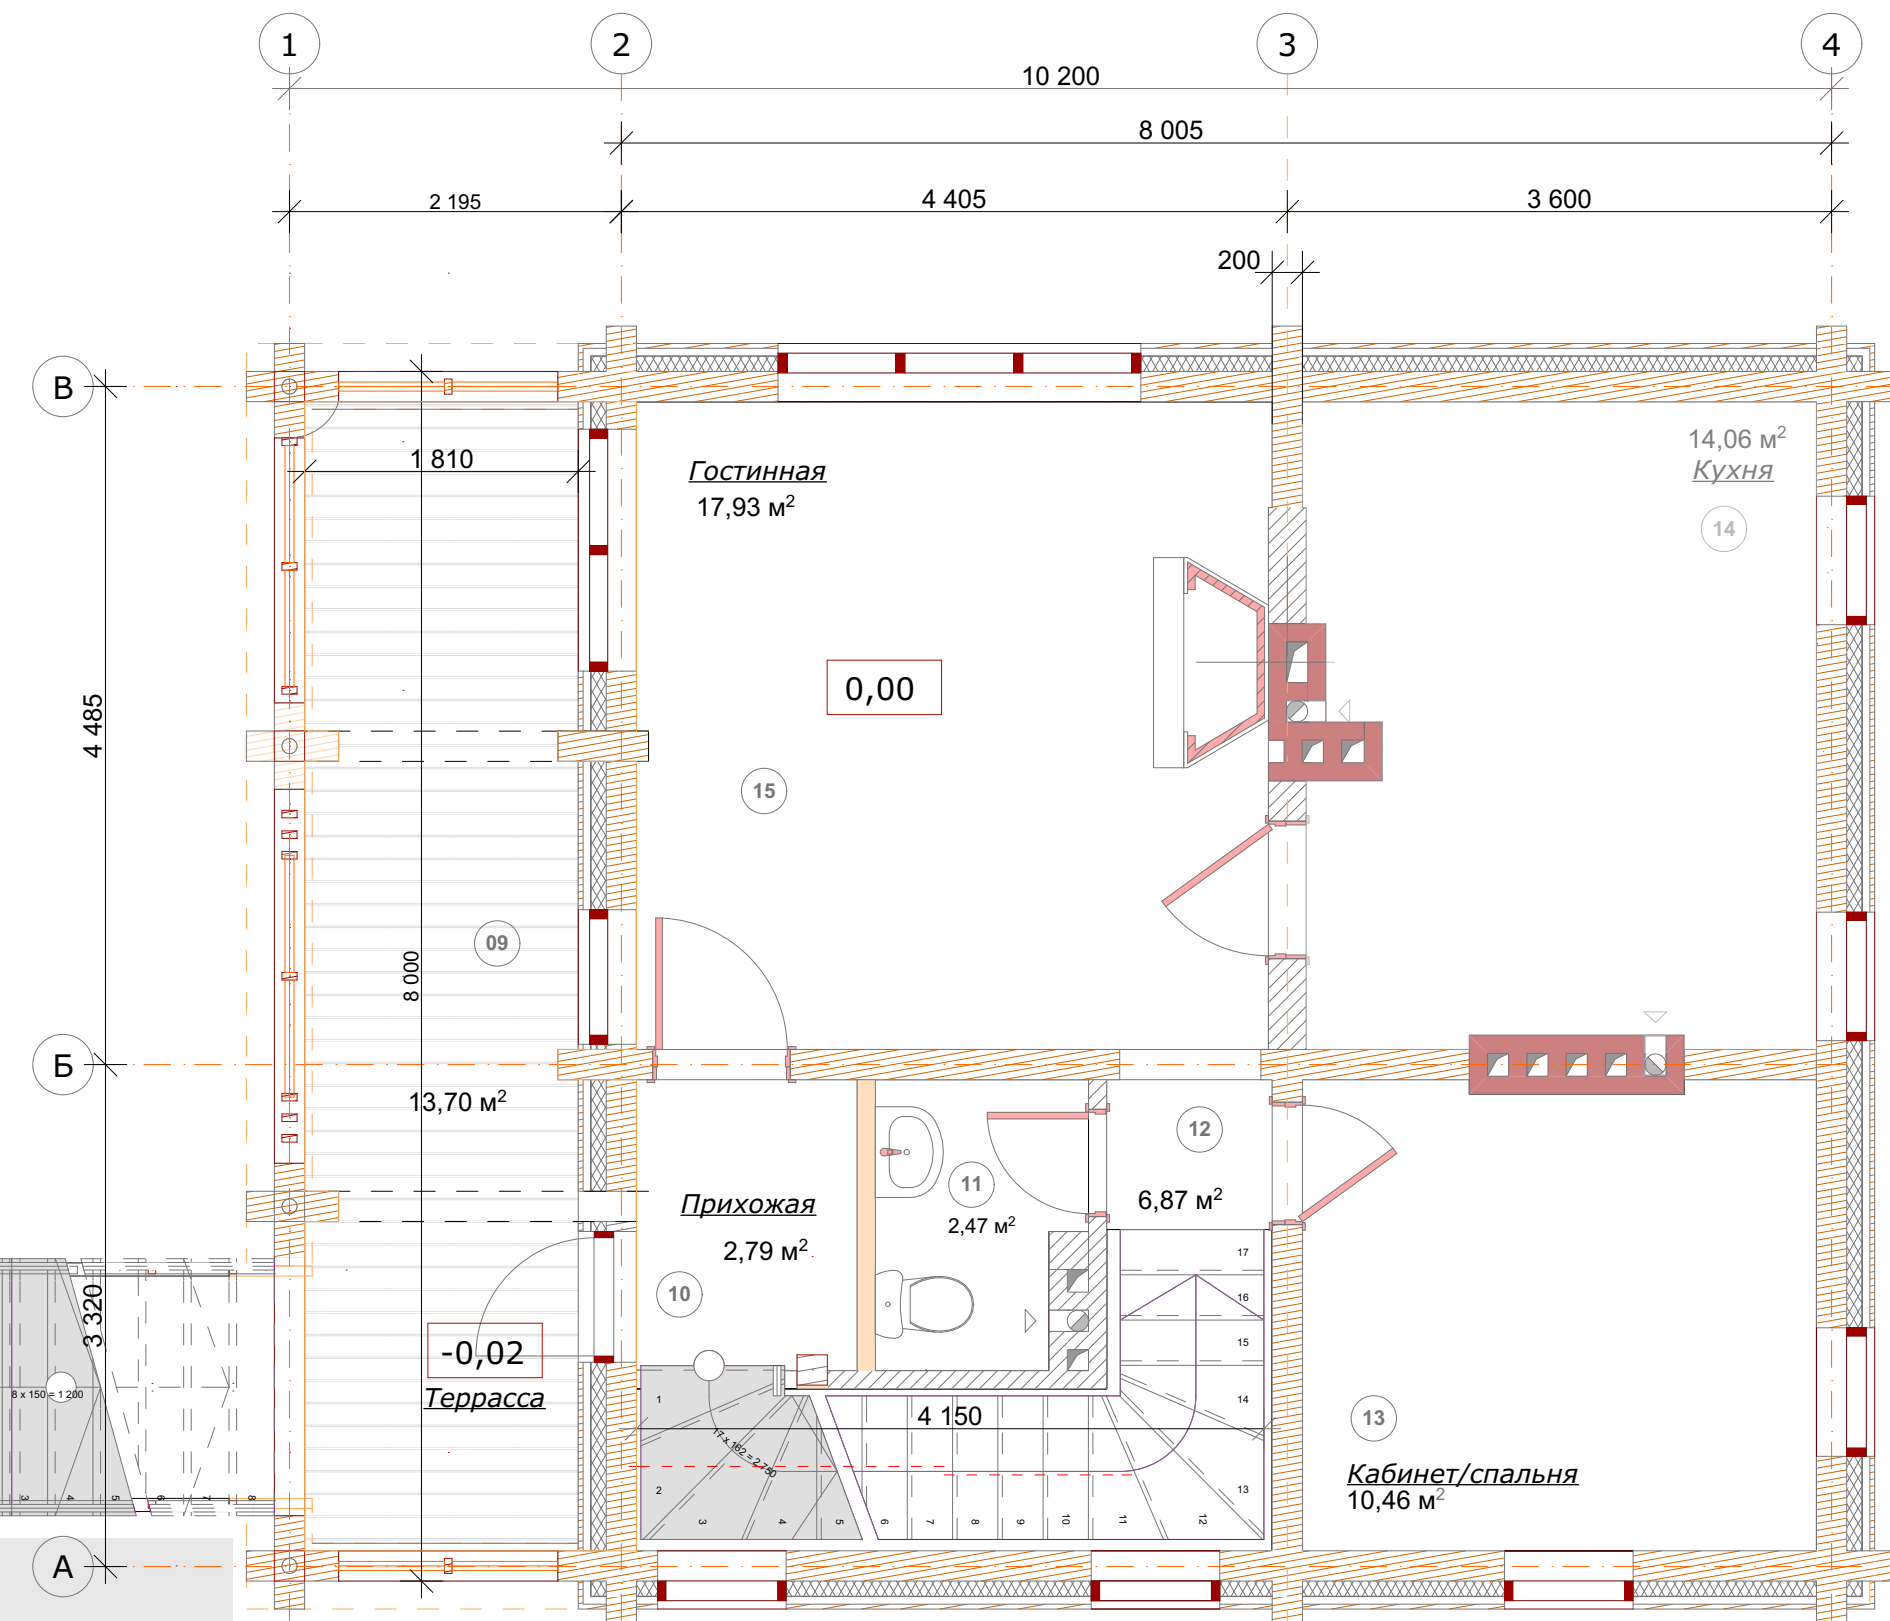


ЭКСПЛИКАЦИЯ ПОМЕЩЕНИЙ

Номер помещения	Наименование	Площадь м <sup>2</sup>
09	Терраса	13,70
10	Прихожая	2,79
11	Сауна с умывальником	2,47
12	Коридор с лестницей	6,87
13	Кабинет/спальня	10,46
14	Кухня	14,06
15	Гостиная	17,93
Общая площадь по этажу от 0,00		54,58
Общая приведенная площадь включая террасу		68,28

ПЛАН НА ОТМ, 2,75

Масштаб 1/50

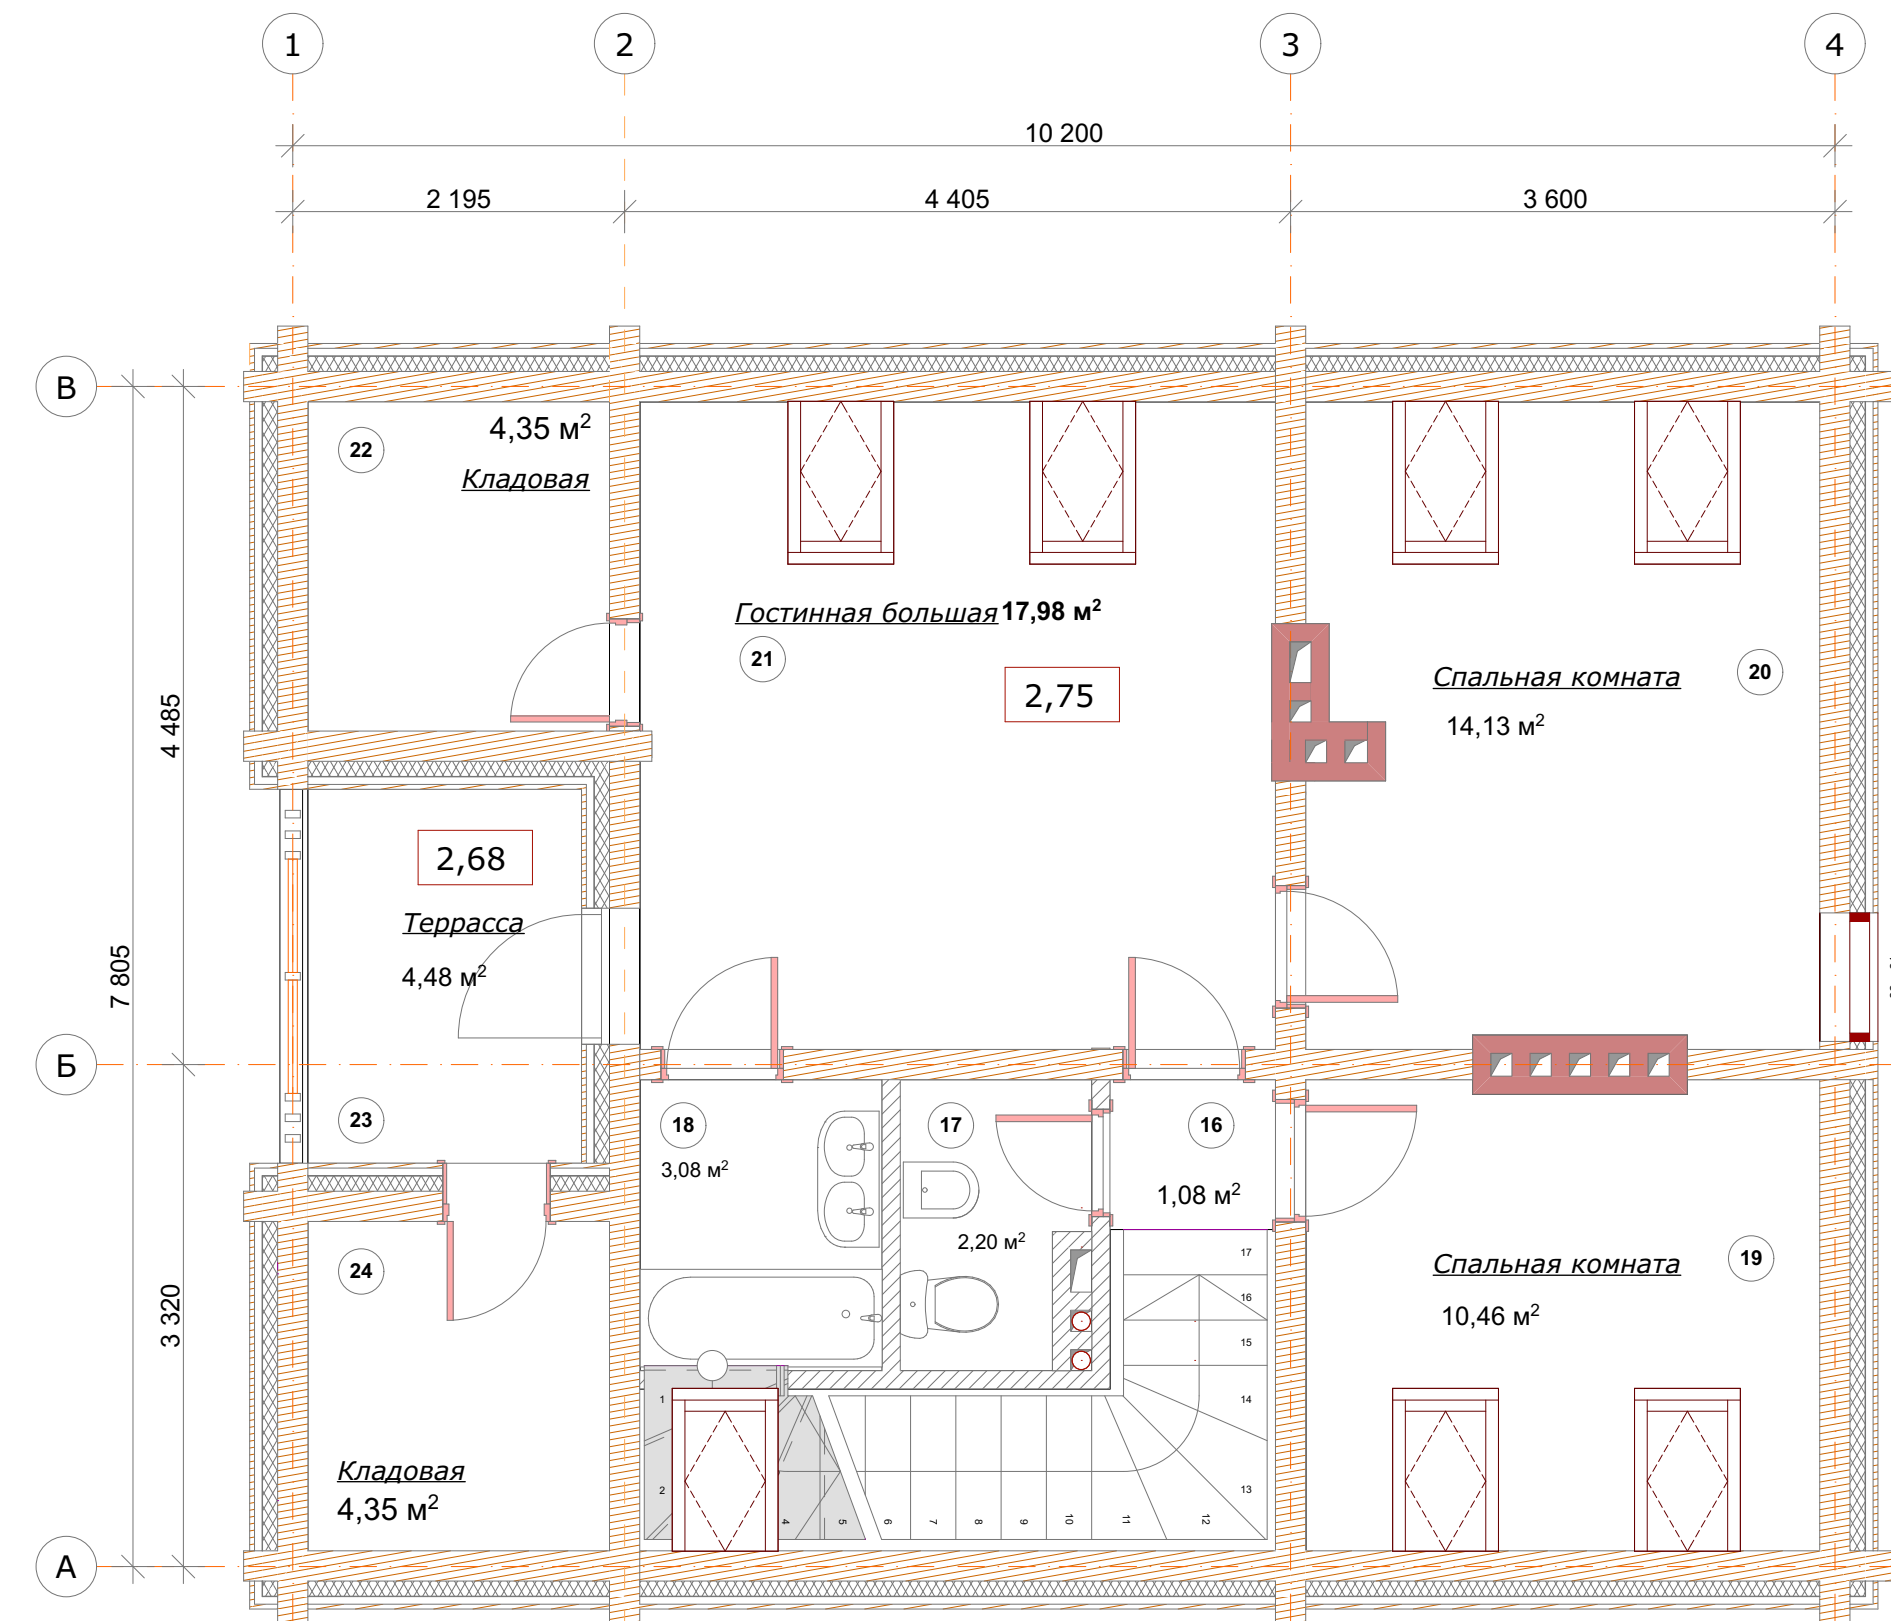

ЭКСПЛИКАЦИЯ ПОМЕЩЕНИЙ

Номер помещения	Наименование	Площадь м <sup>2</sup>
16	Коридор	1,08
17	Сауна с биде	2,20
18	Ванная с умывальником	3,08
19	Спальная комната	10,46
20	Спальная комната	14,13
21	Гостиная Большая	17,98
22	Кладовая	4,35
23	Терраса	4,48
24	Кладовая 2	4,35
Общая площадь по этажу от 2,75		57,63
Общая приведенная площадь включая террасу		62,11
Общая площадь по дому		177,87
Общая приведенная площадь по дому		196,05

Вид со стороны фасадов в осях 4-1; В-А





Вид со стороны фасадов в осях А-В; 4-1



Вид со стороны фасадов в осях В-А; 1-4



Вид сверху

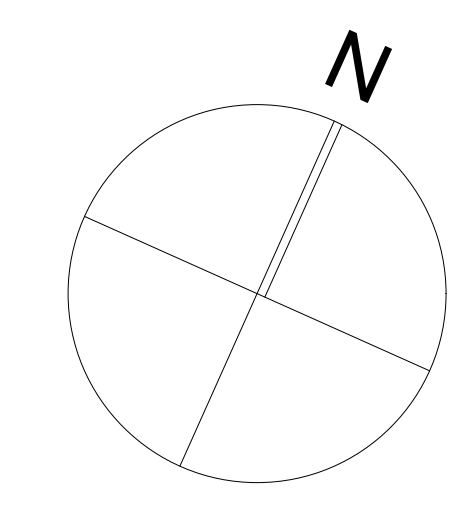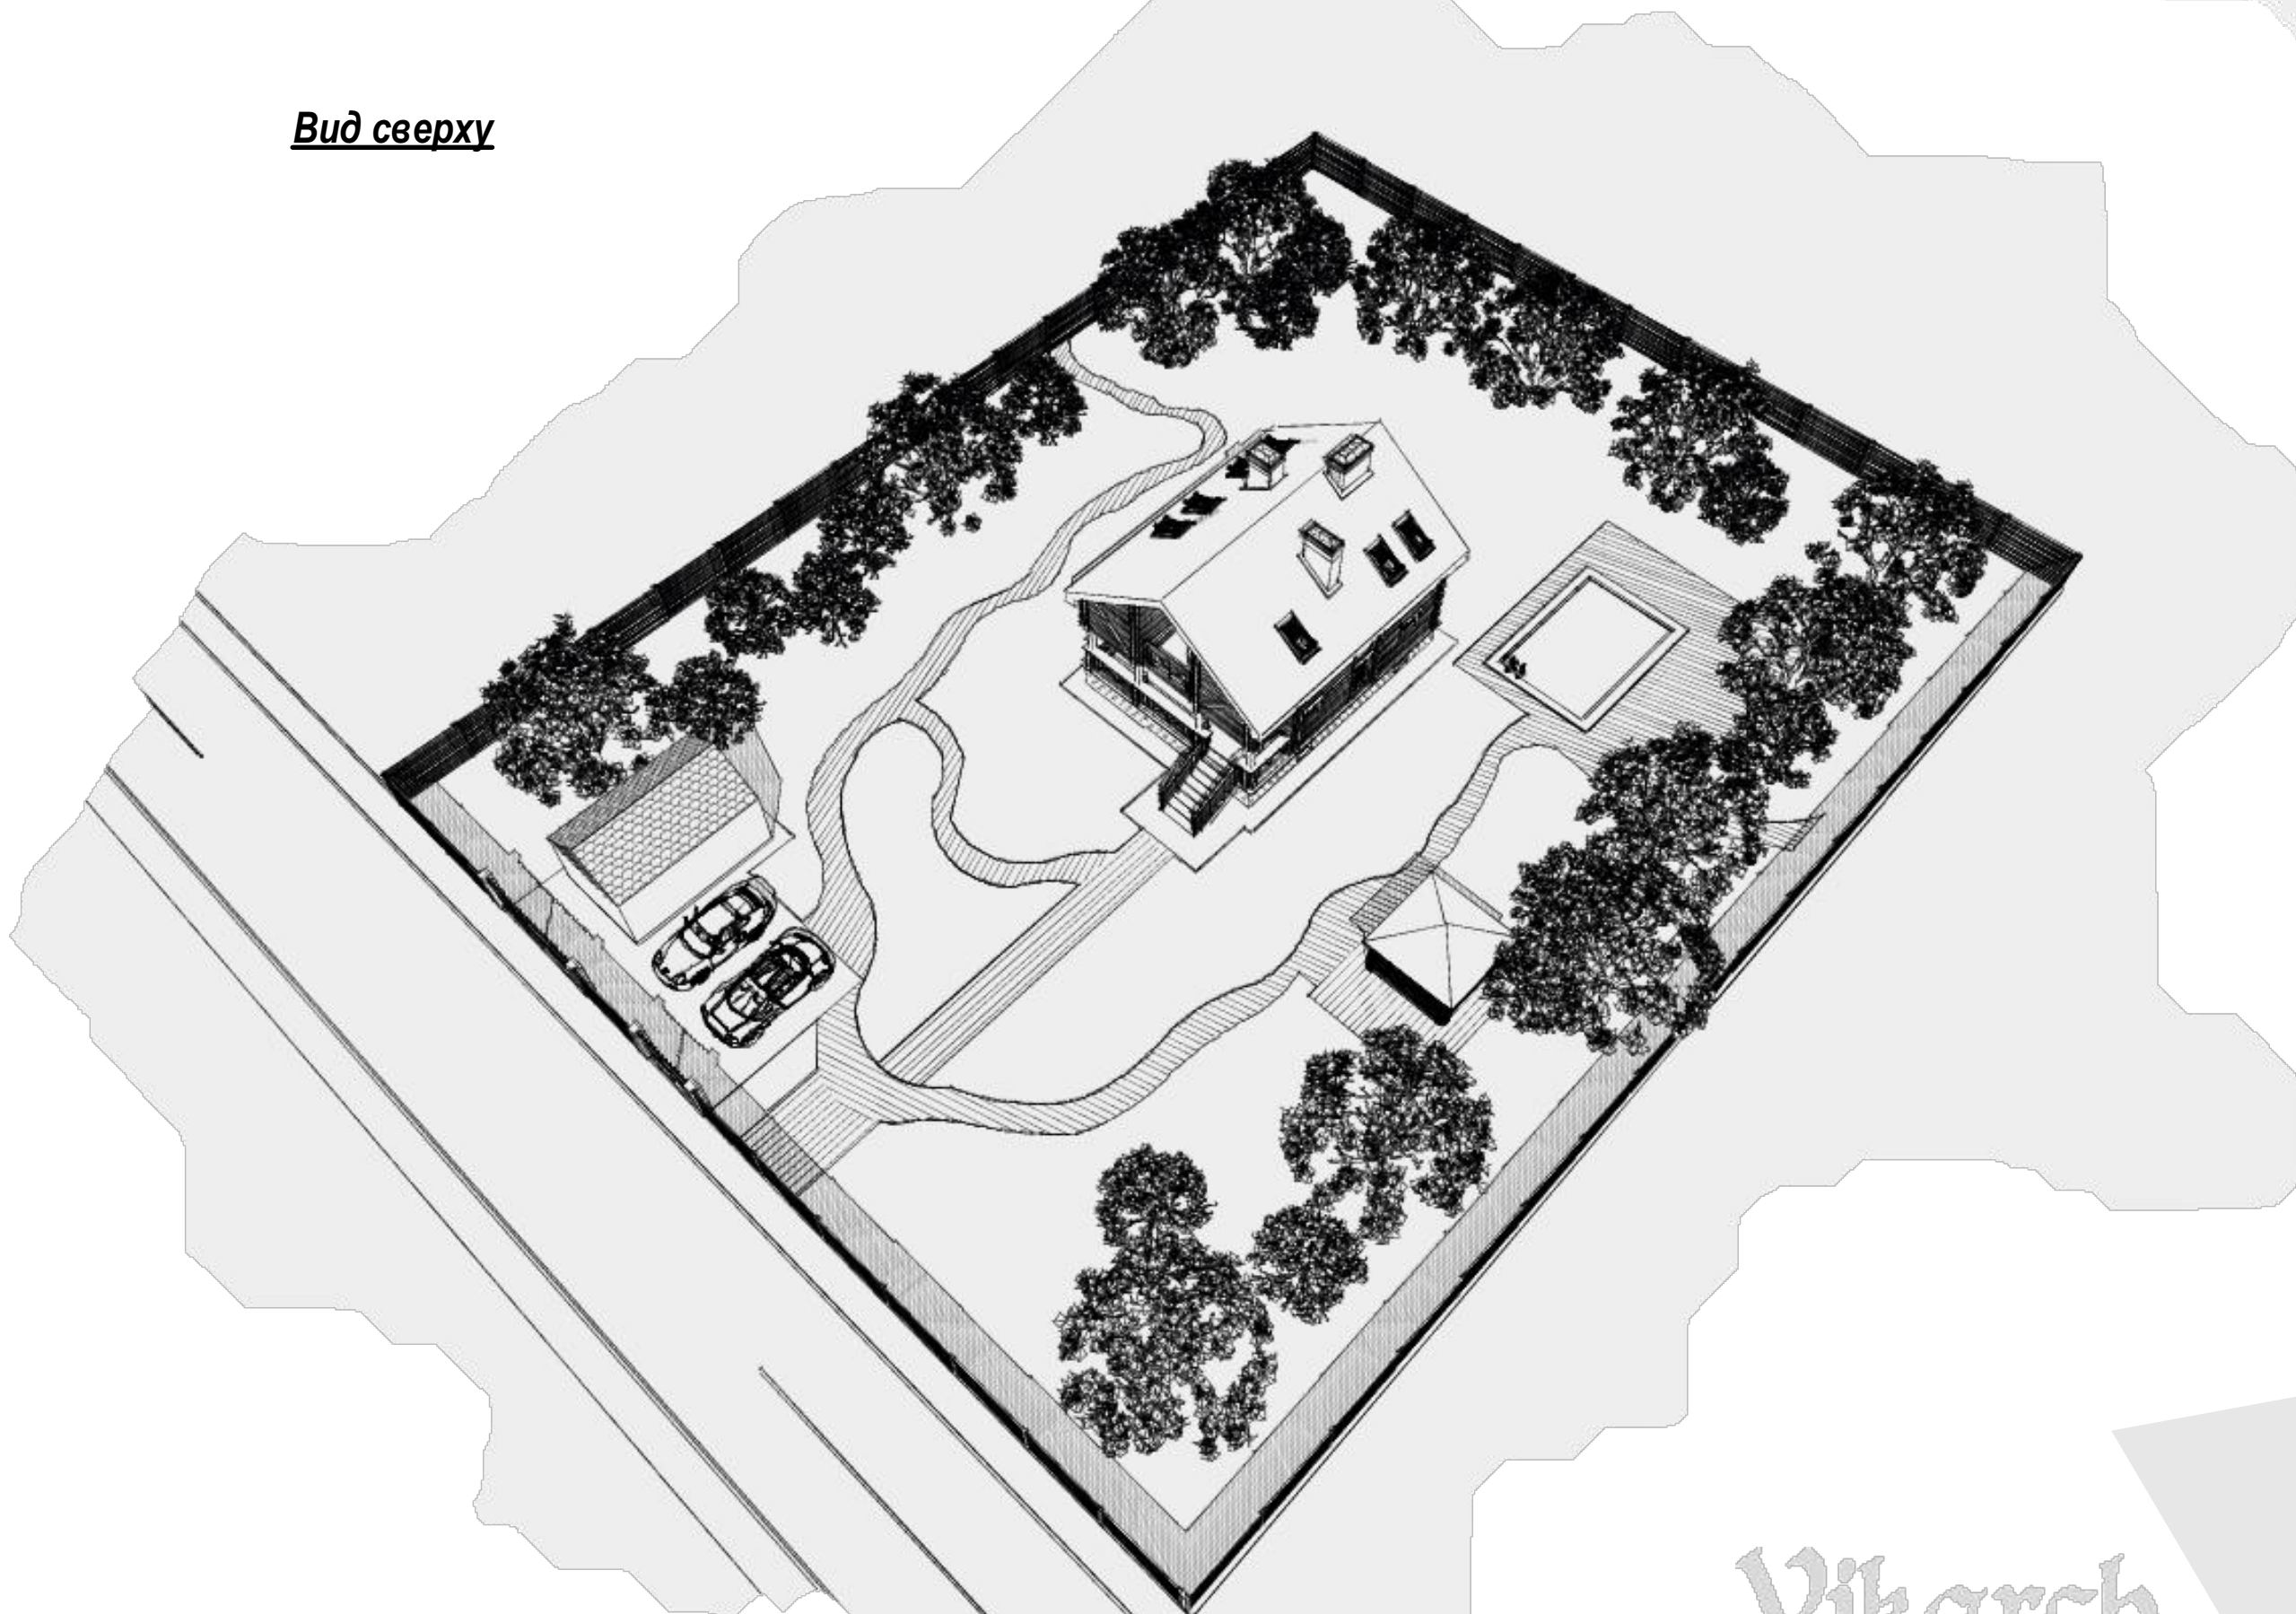

Гостевой дом с баней с общей площадью - 196,05 м.кв

Vikarch