



Фасад в осях 1-16

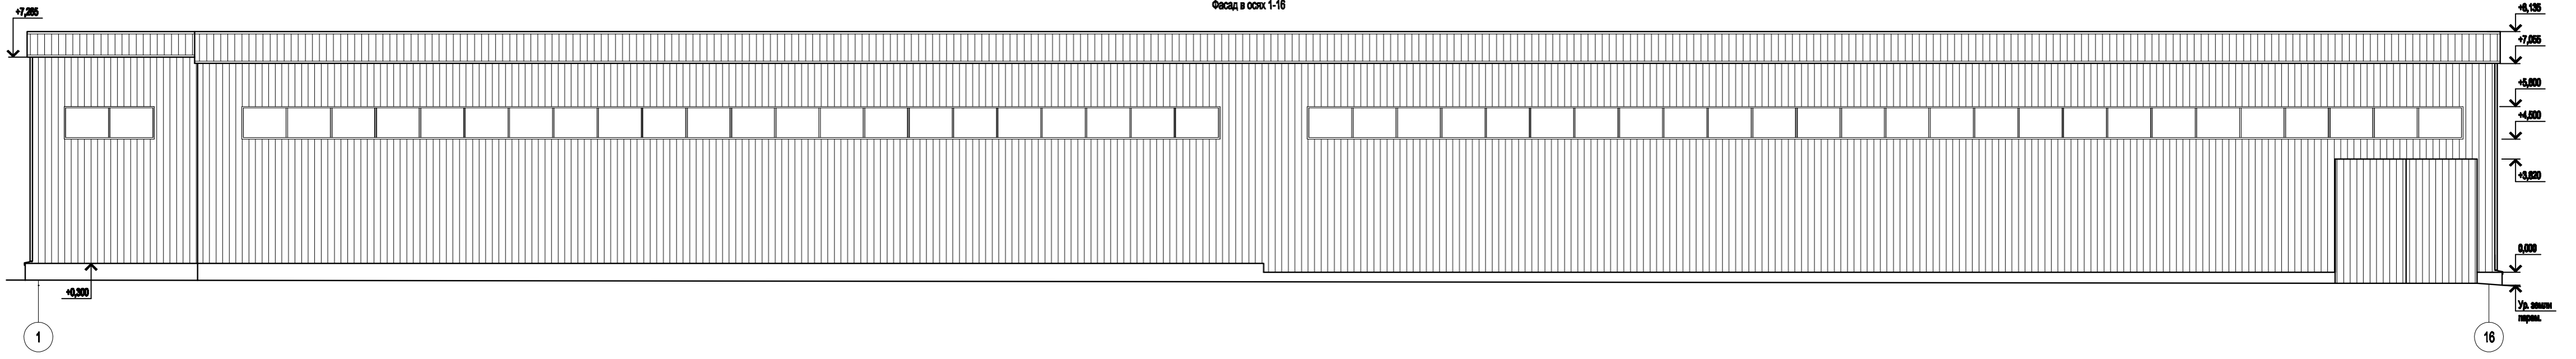

Фасад в осях 16-1

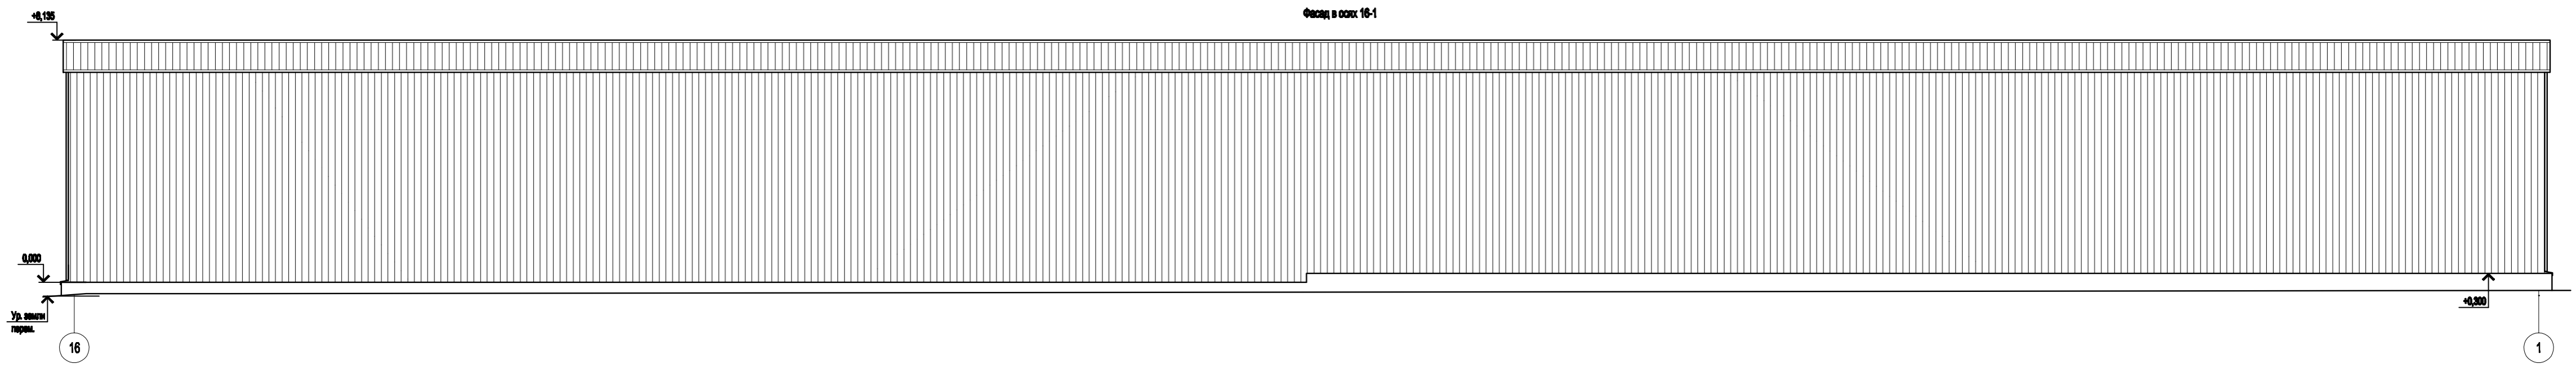

-0.125

0.000

+0.200

16

1

Ур. земли
парки.

Фасад в осях Г-А

+8,135

+7,090

+4,160


+0,300

0,000

Ур. земли
перем.

Г

А

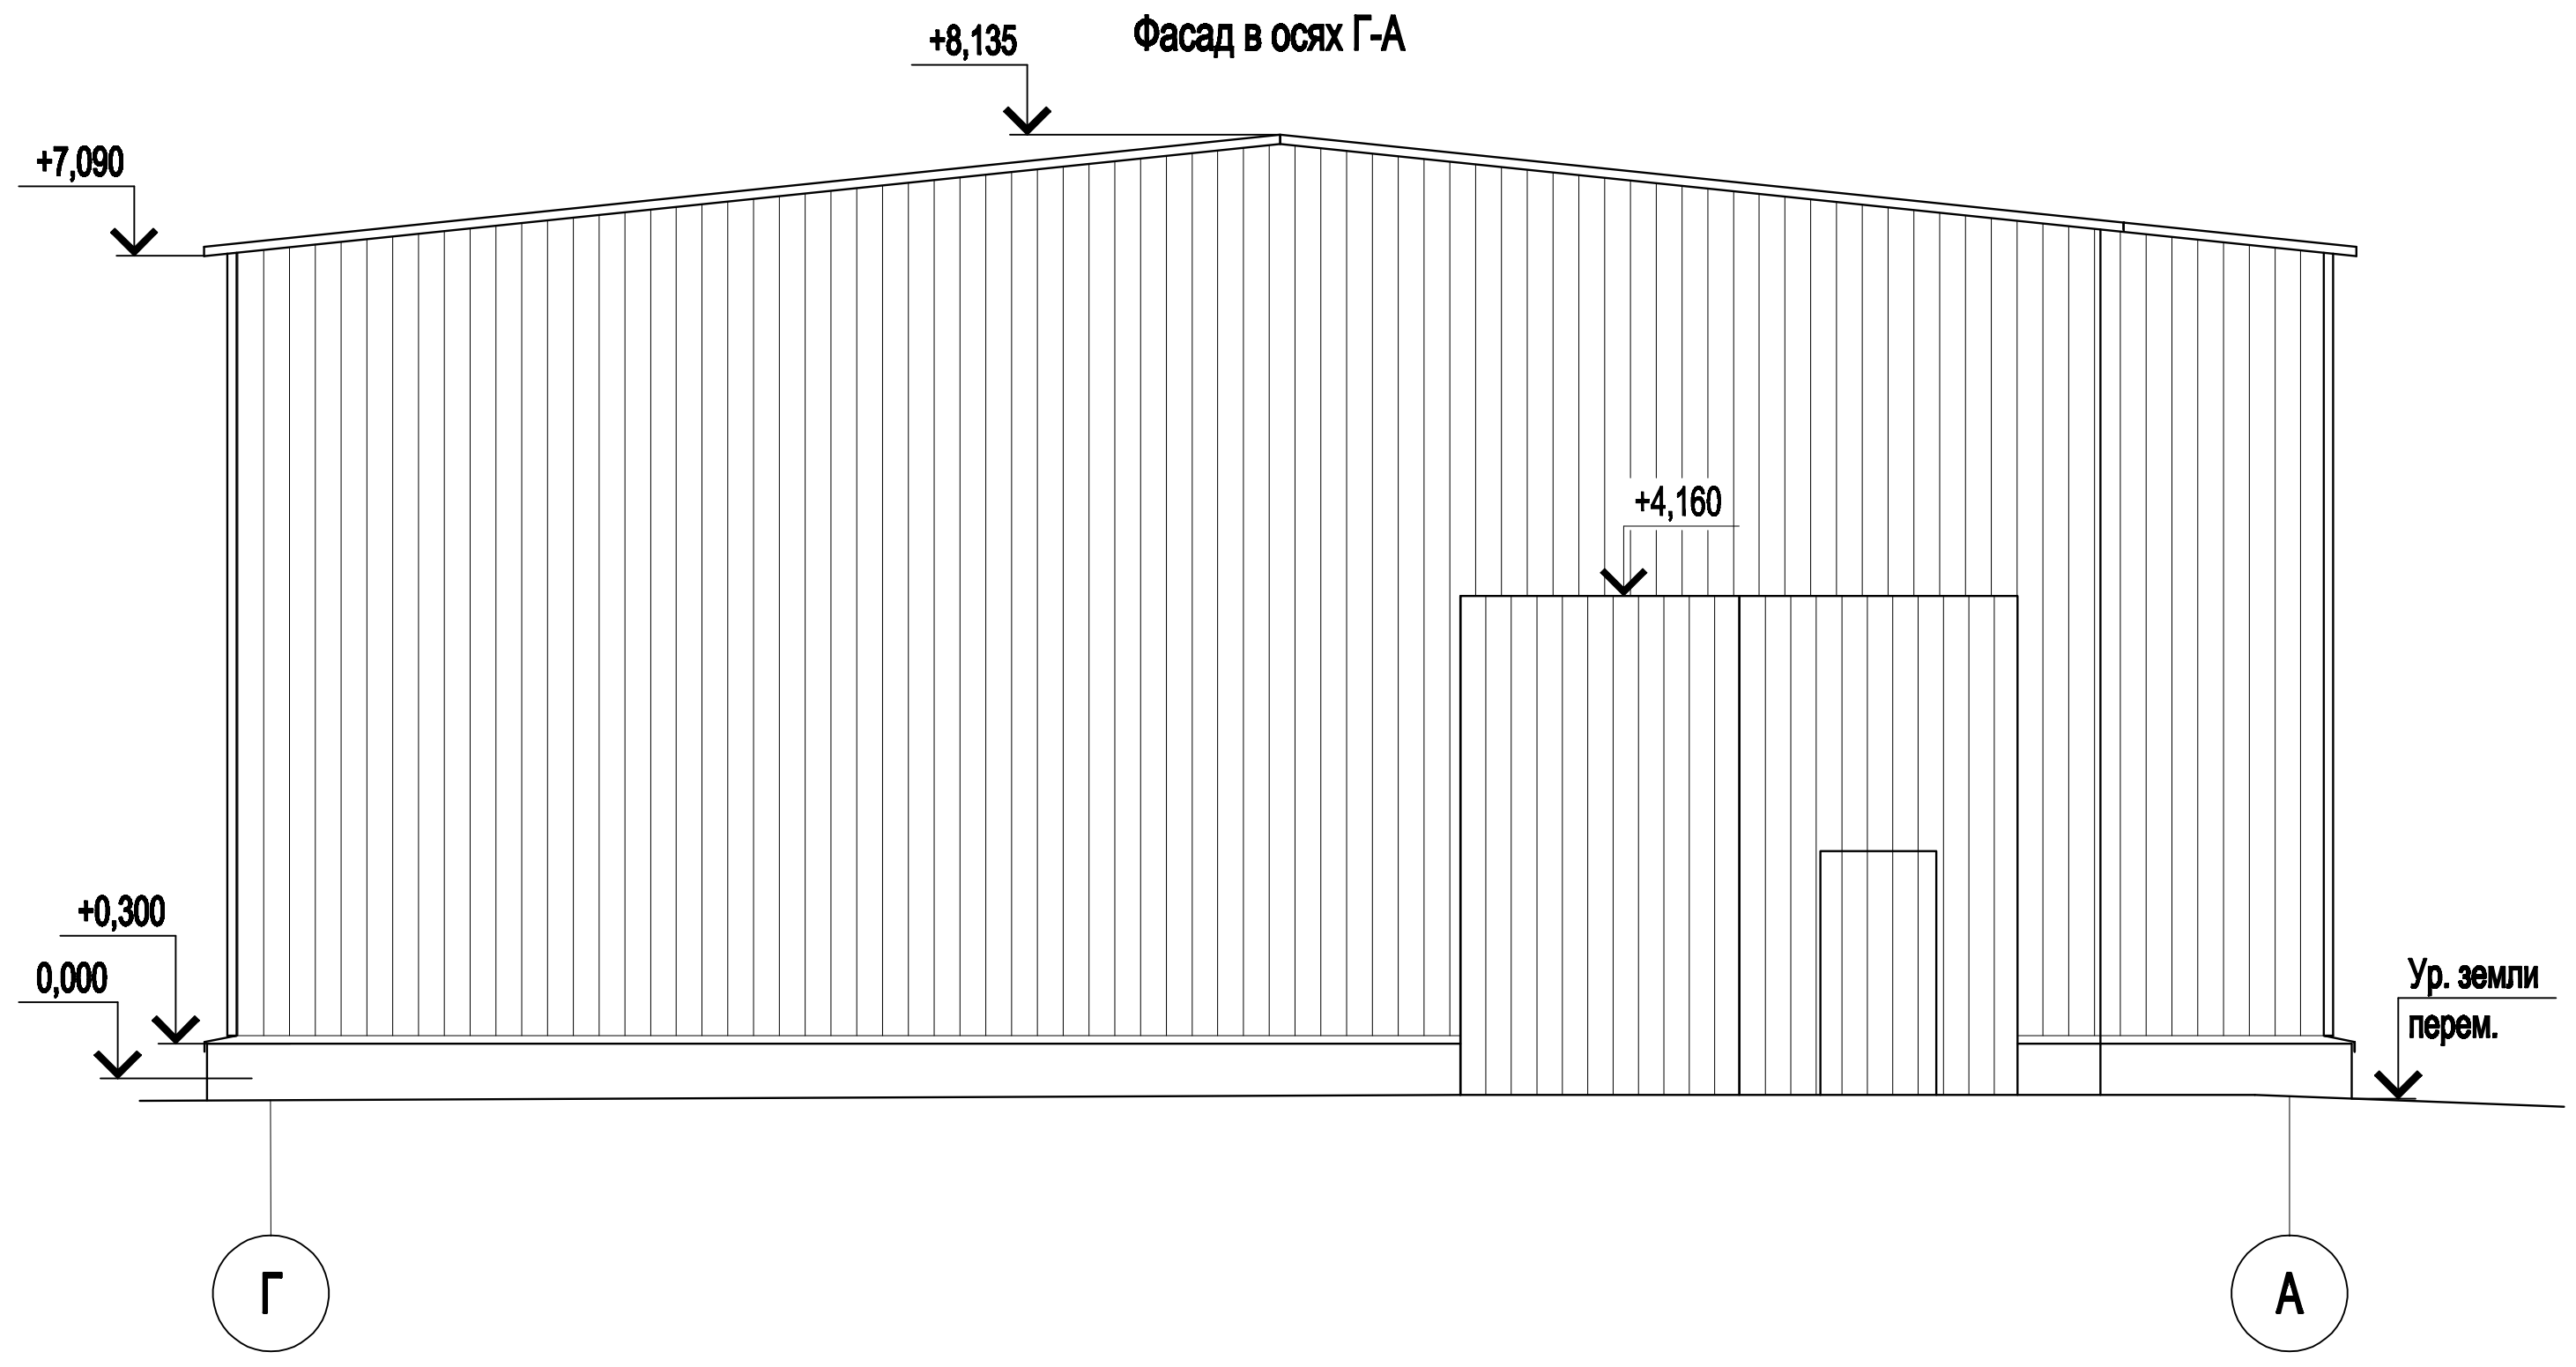

Фасад в осях А-Г

+8,135


+7,090


0,000

Ур. земли
перем.

А

Г

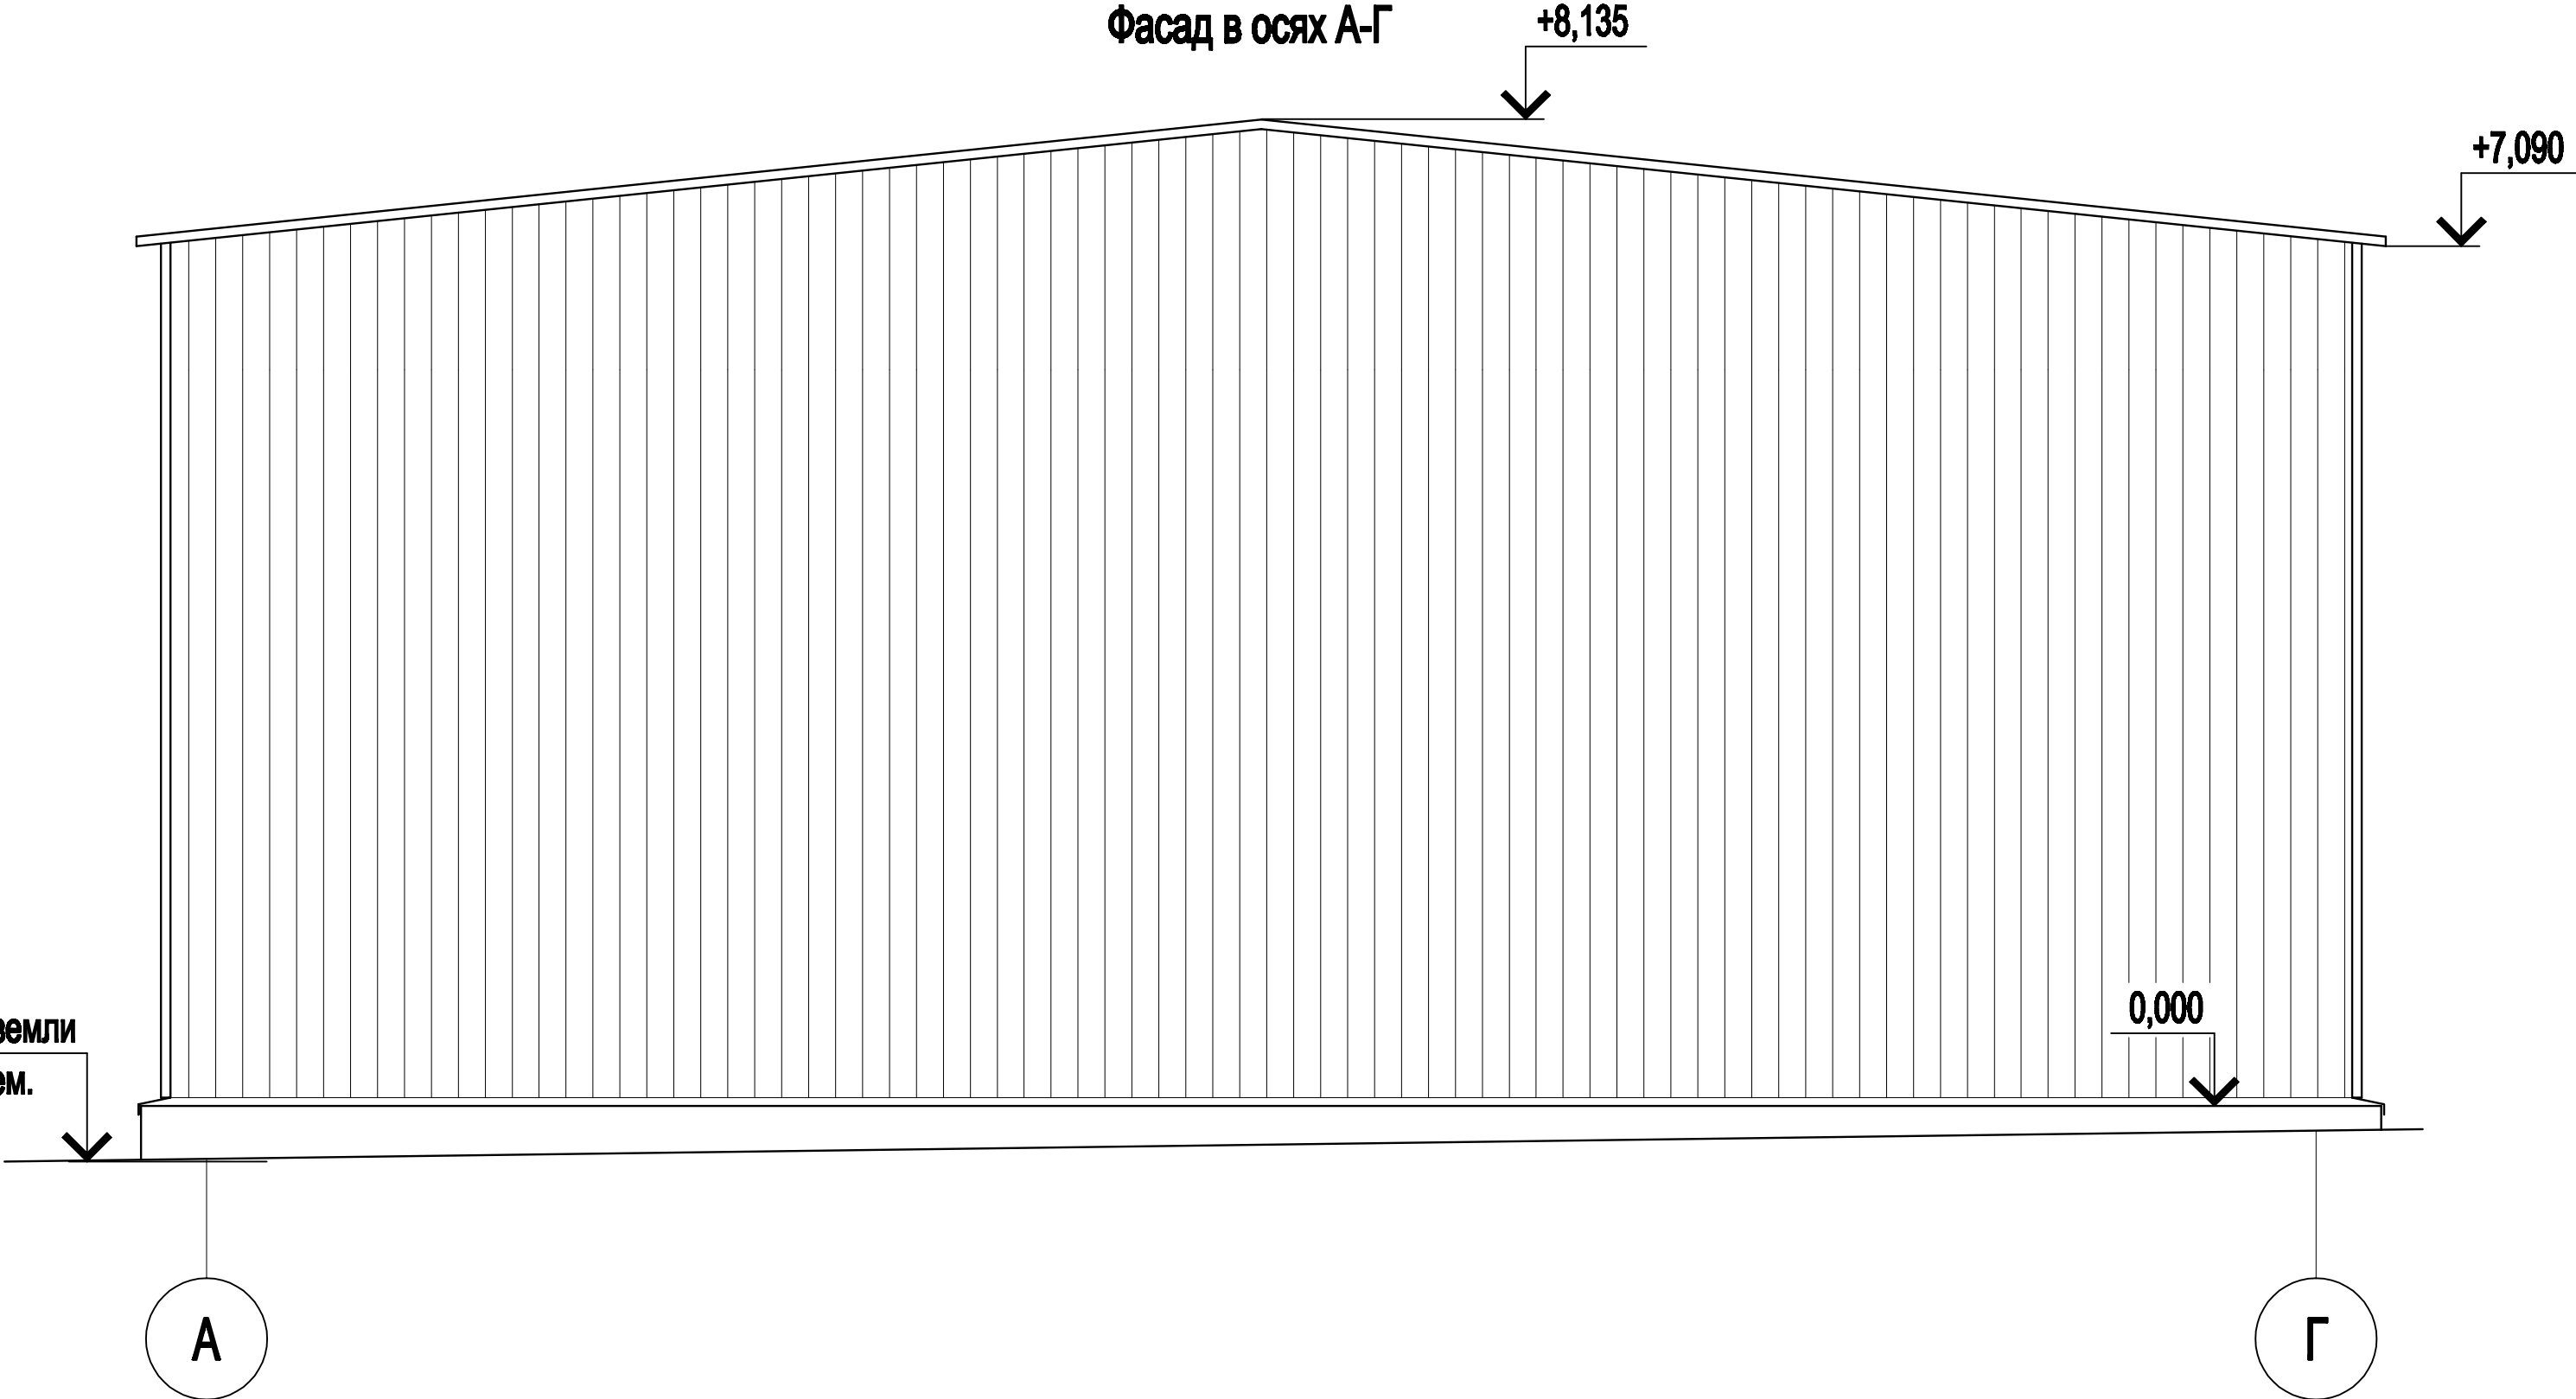

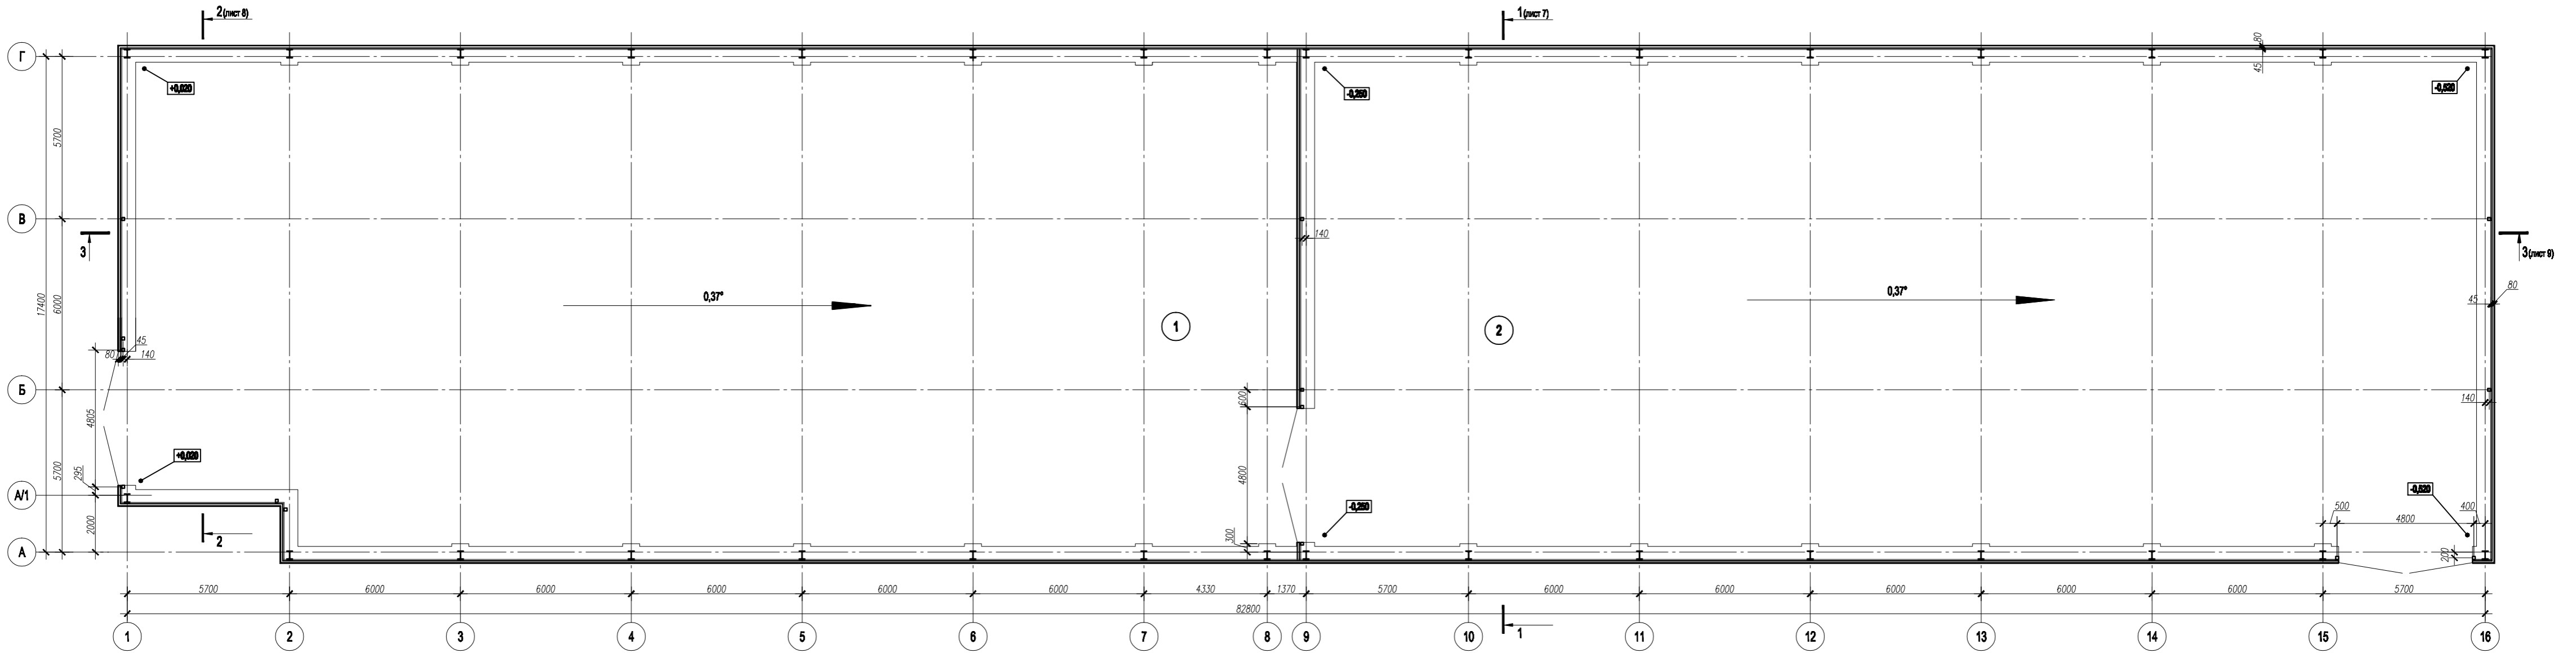

Экспликация помещений склада.

	Наименование	Площадь, м2	Кол. помеще-ний
1	Складское помещение	732,01	
2	Складское помещение	751,44	
	Итого:	1483,45	

1-1

