




Фасад в осях А-Б.

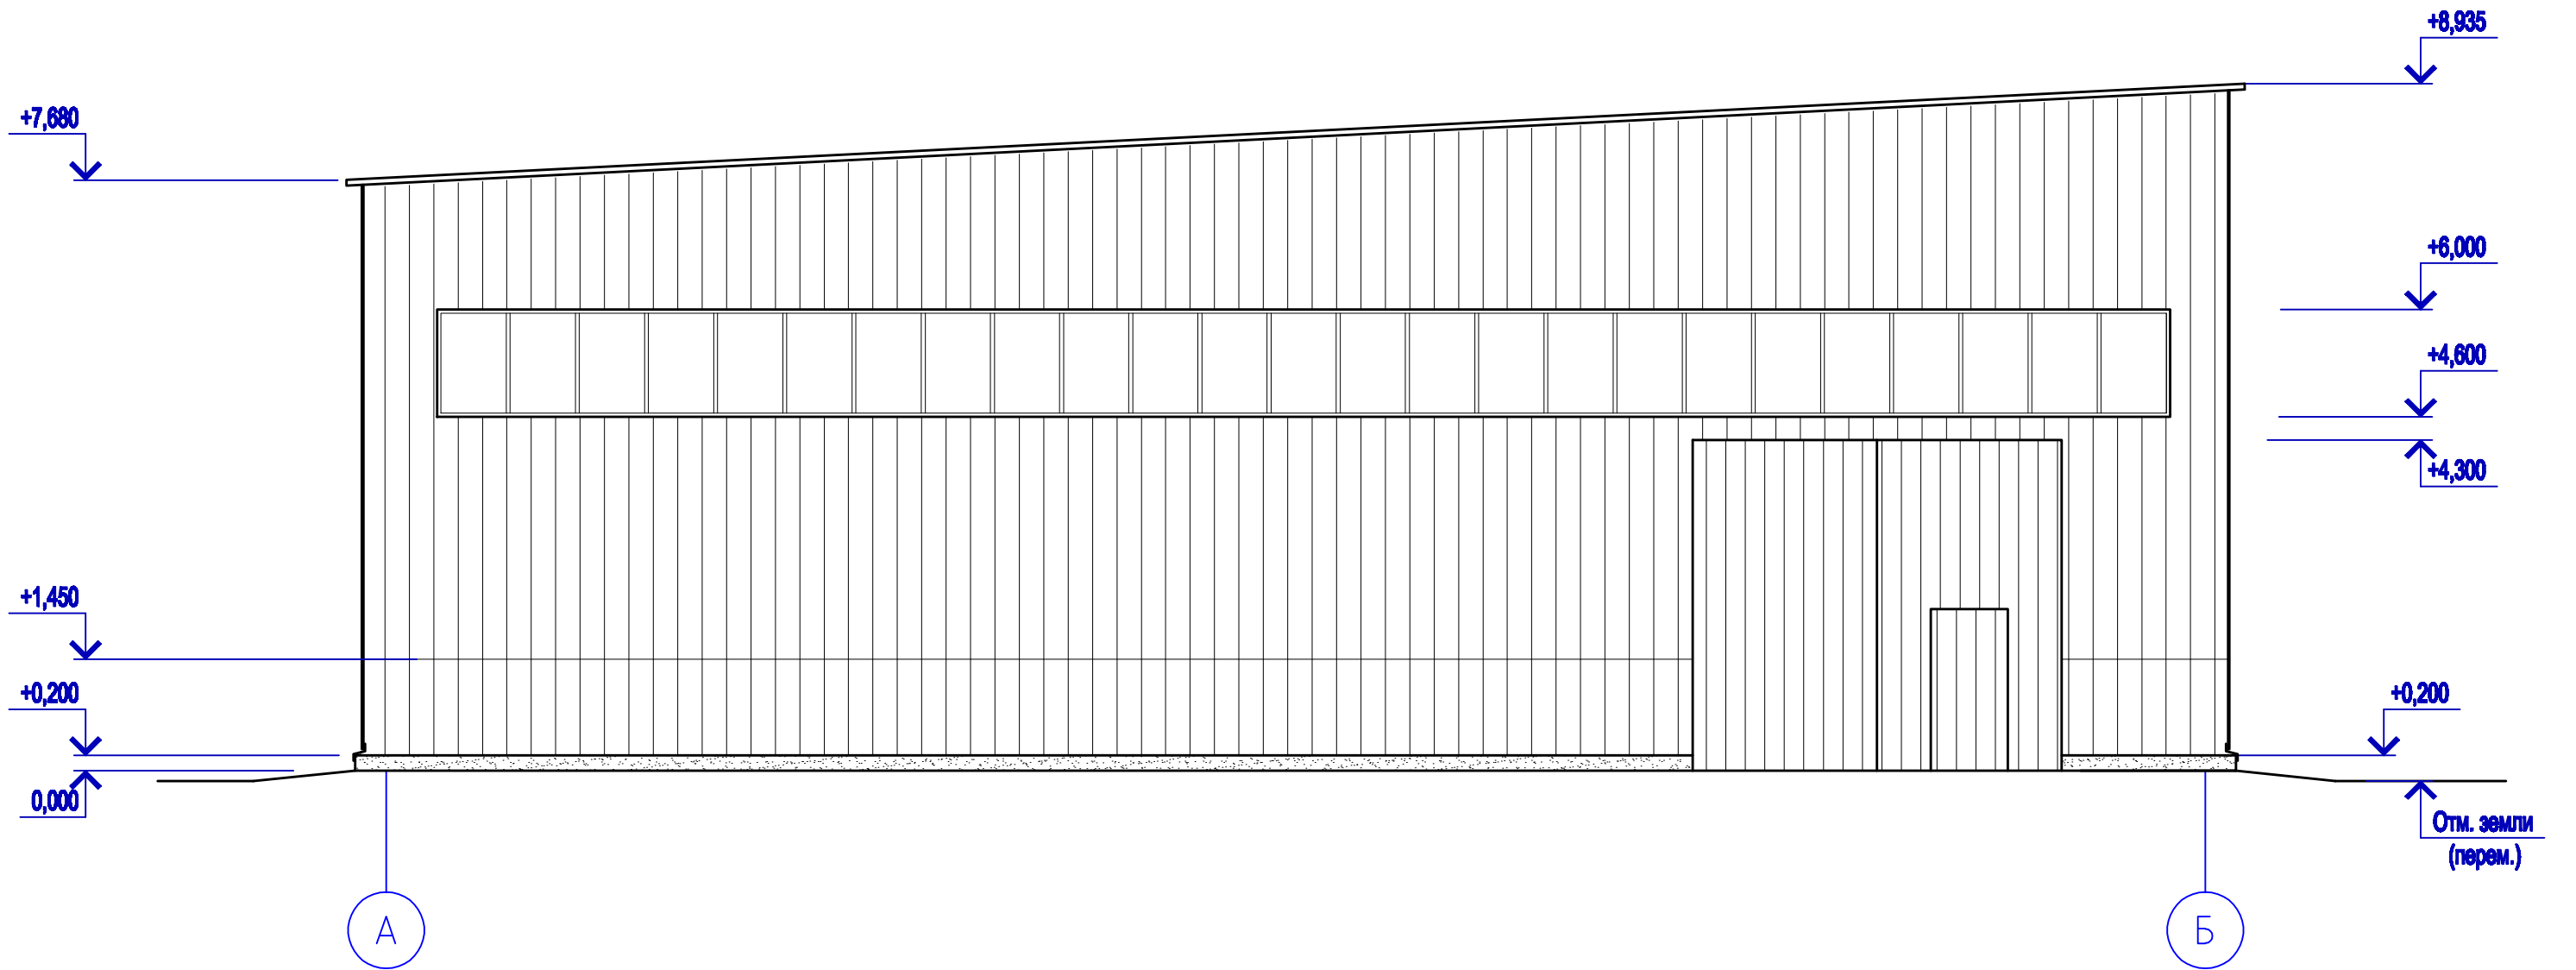


Фасад в осях 8-1.

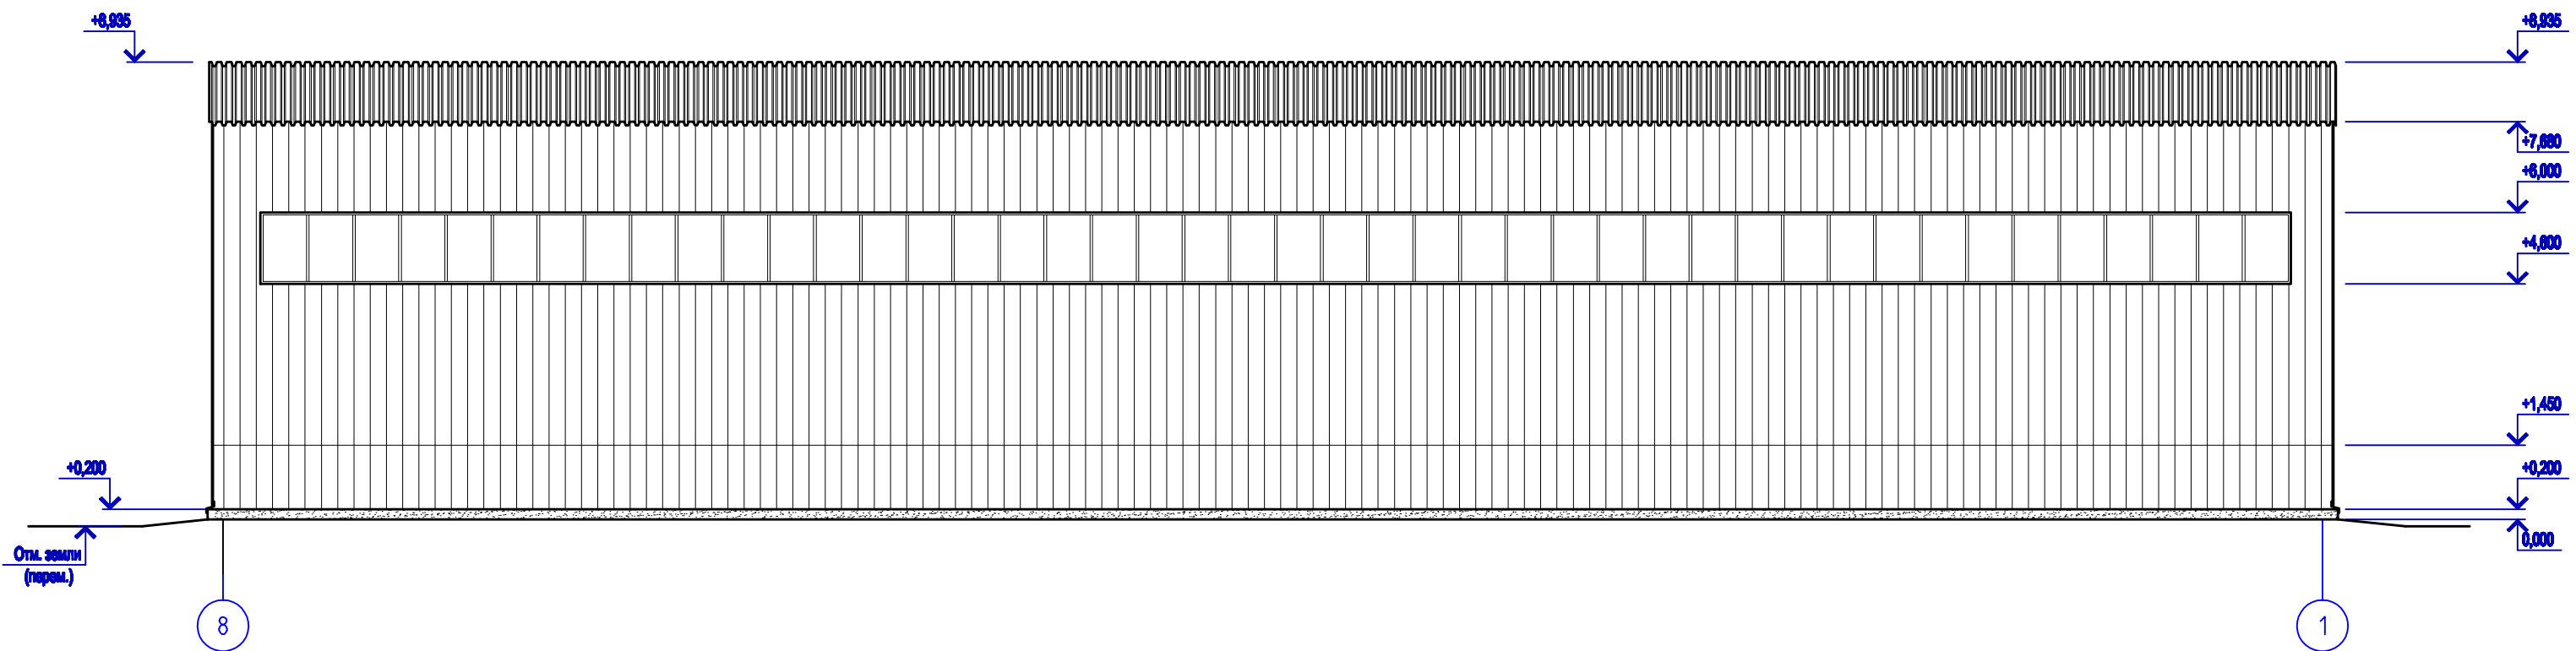

Фасад в осях 1-8.

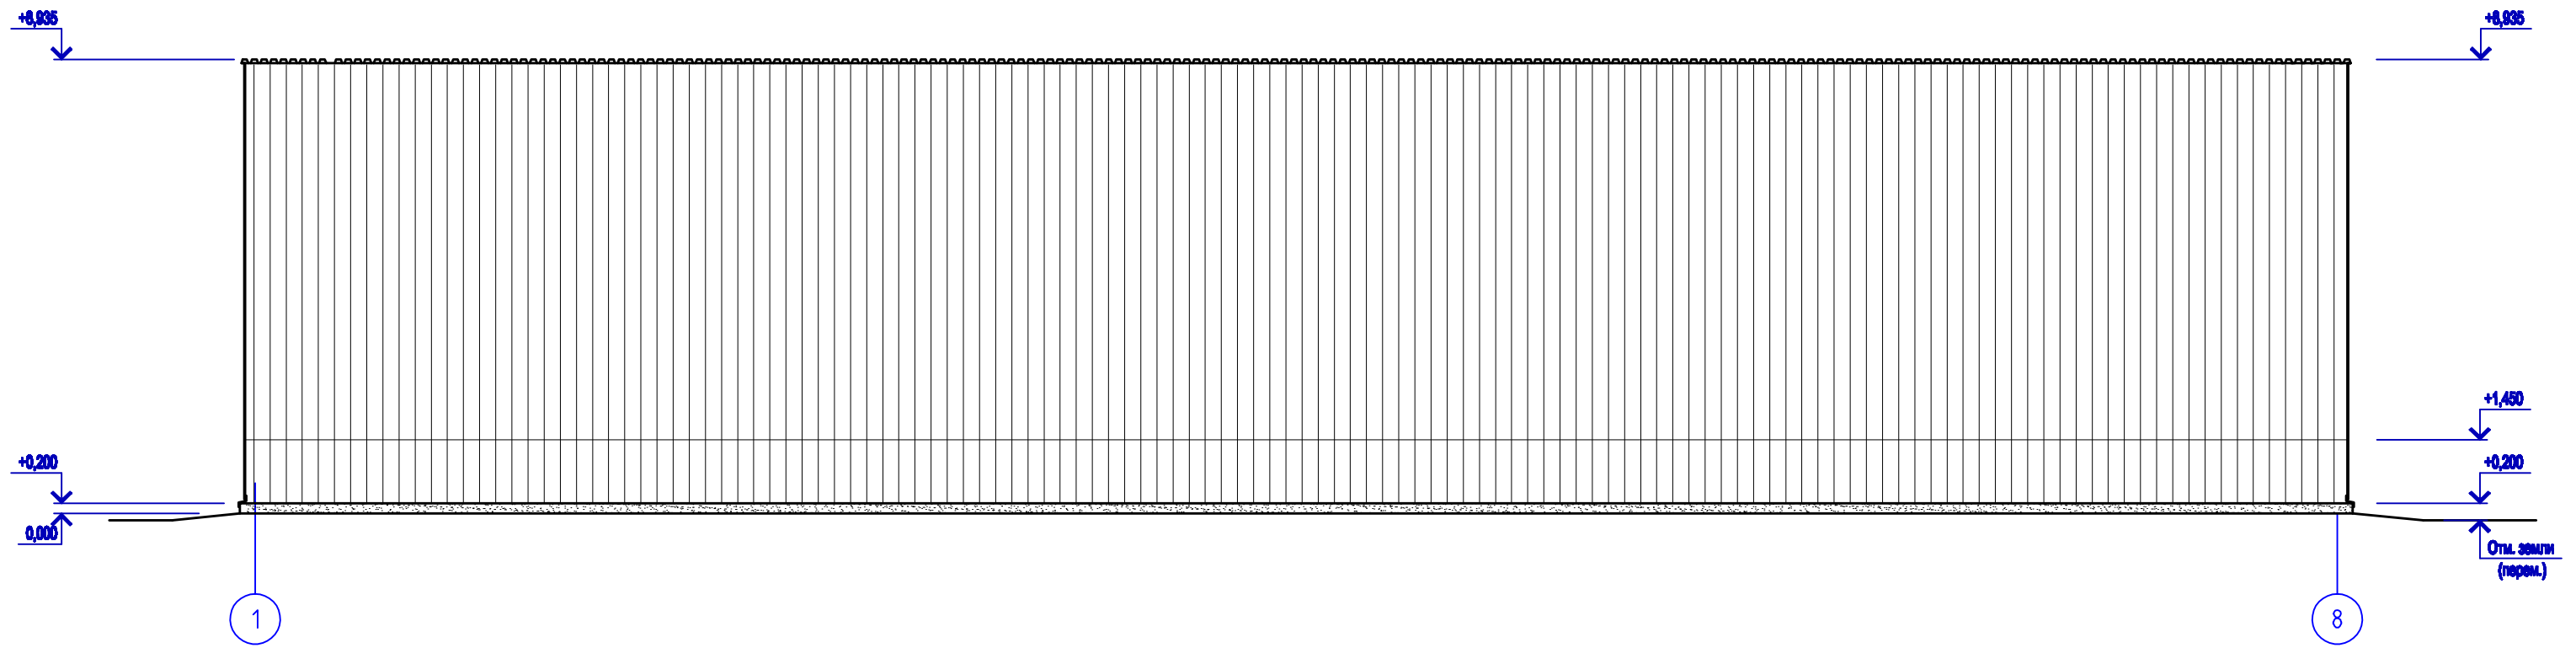


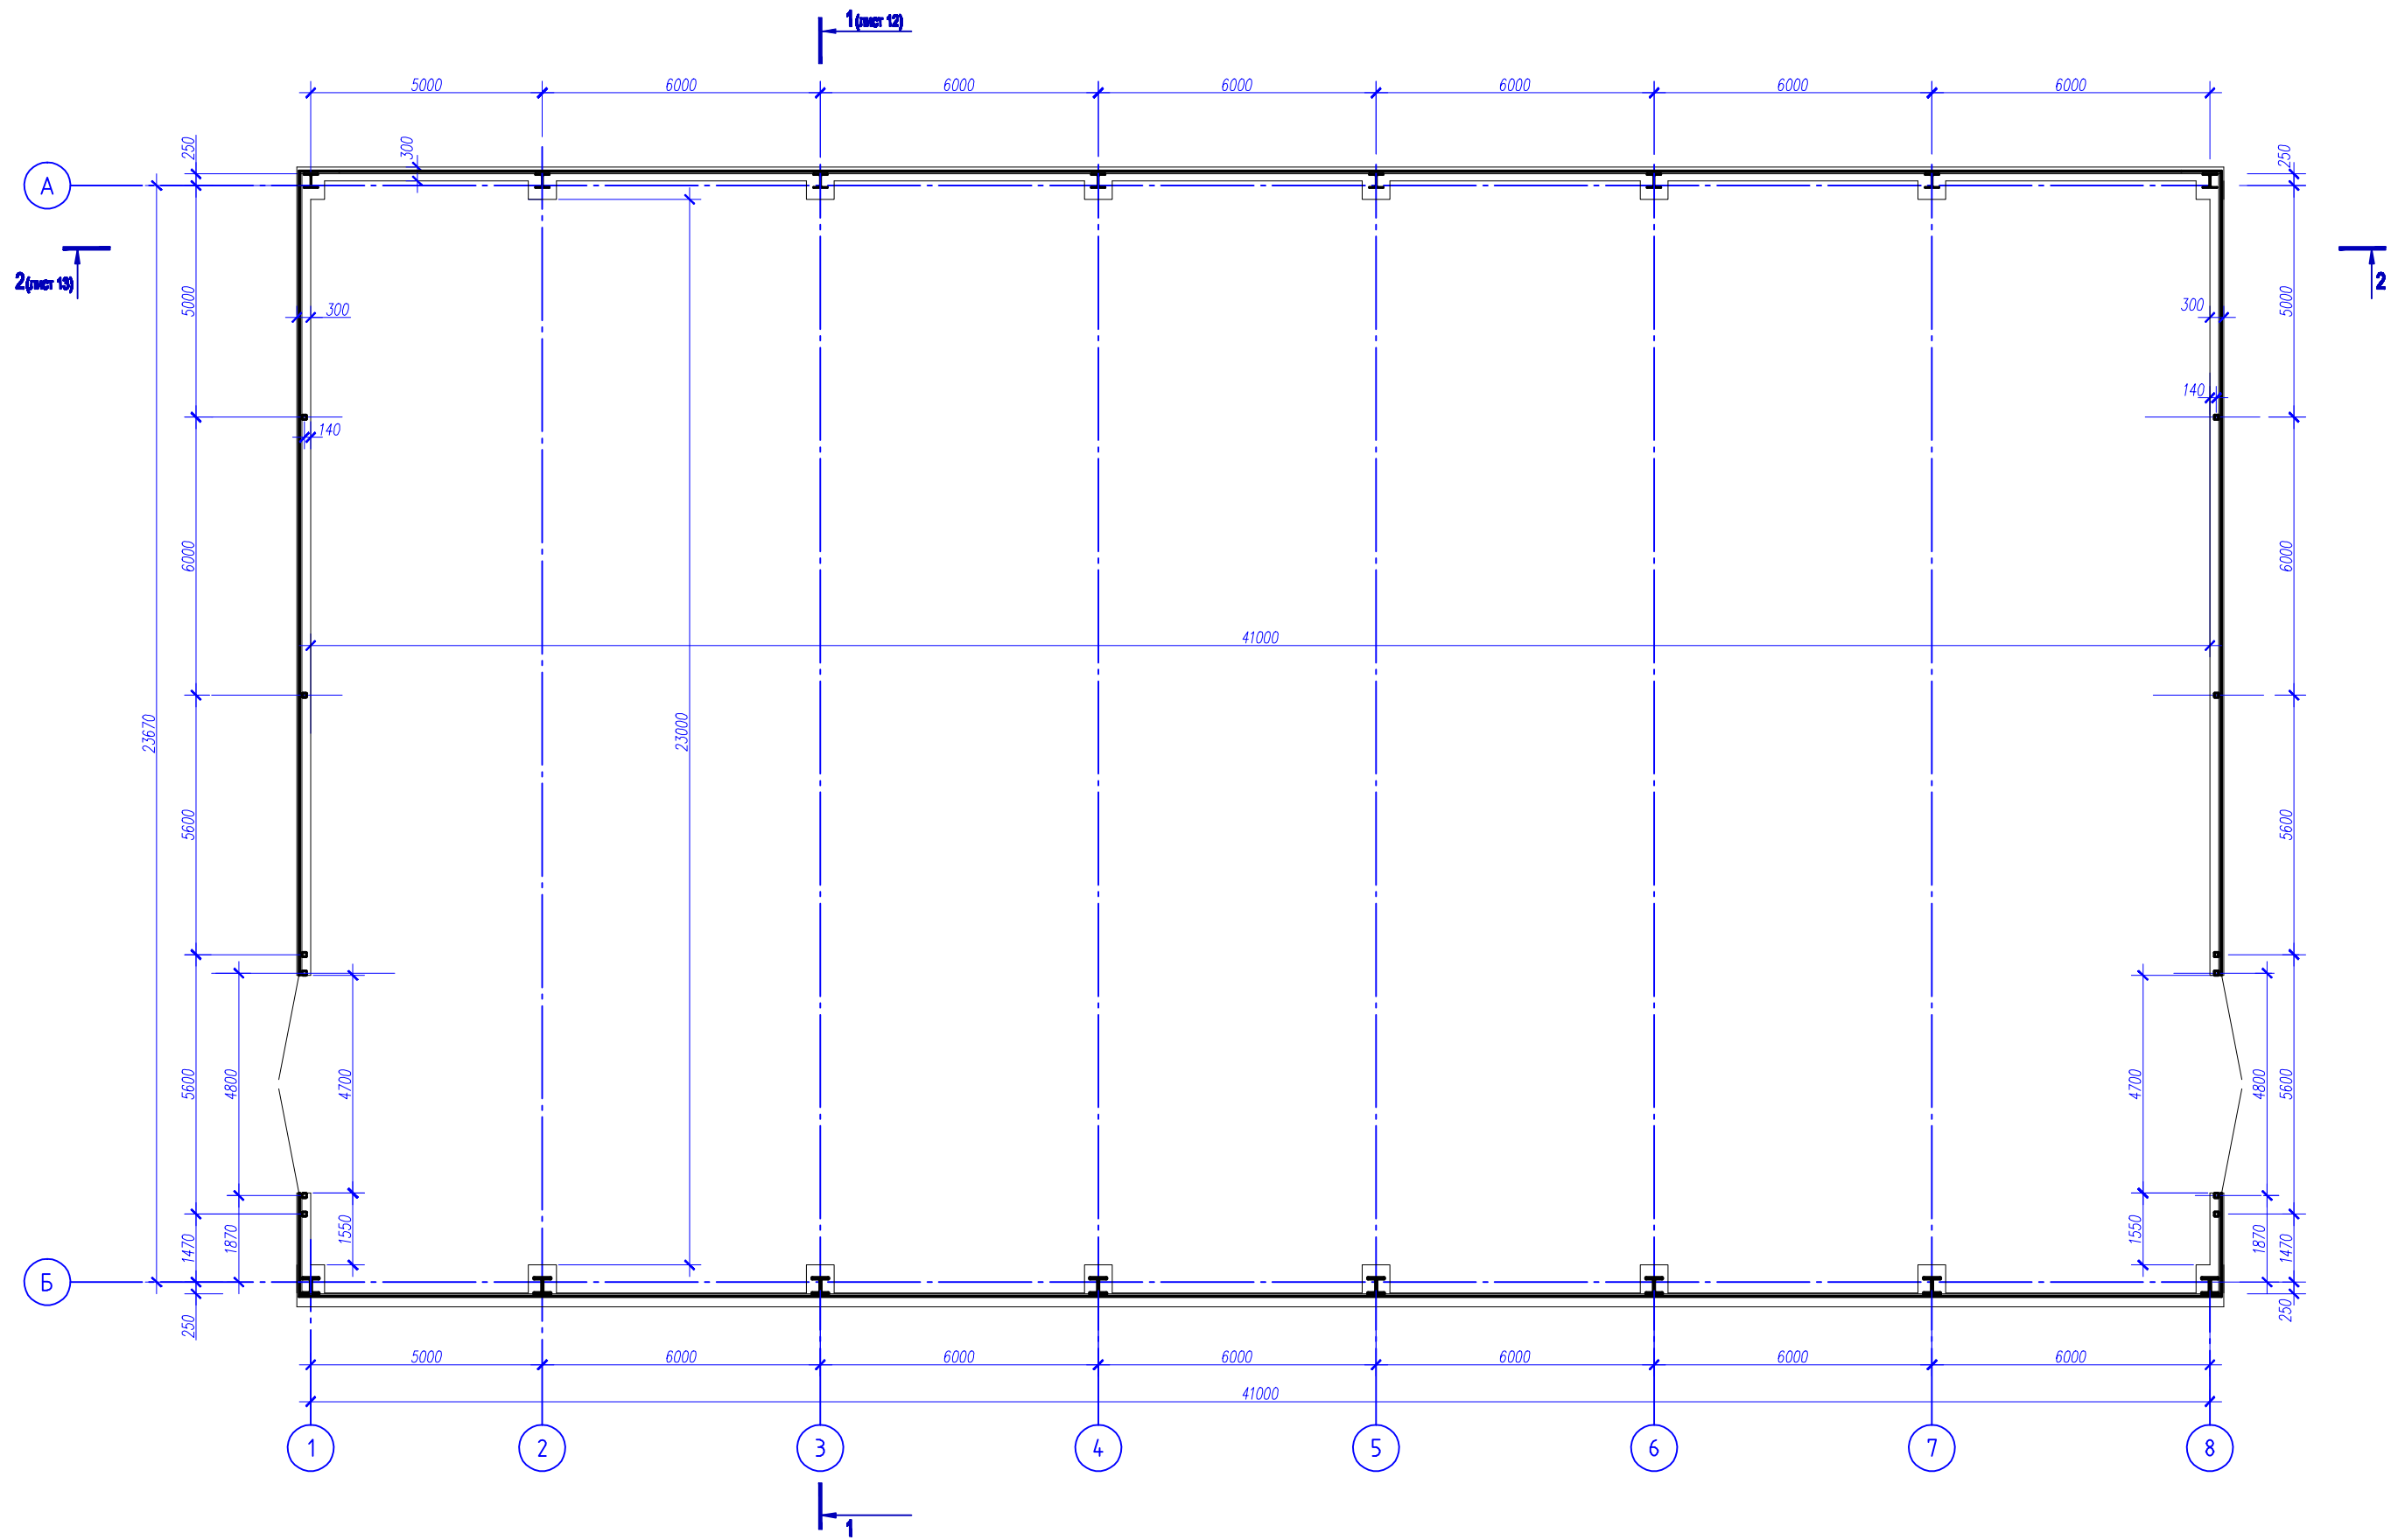

Экспликация помещений склада.

	Наименование	Площадь, м2	Кит. помеще-ний
1	Стандартное помещение	979,79	
	Итого:	979,79	

Разрез 1-1.

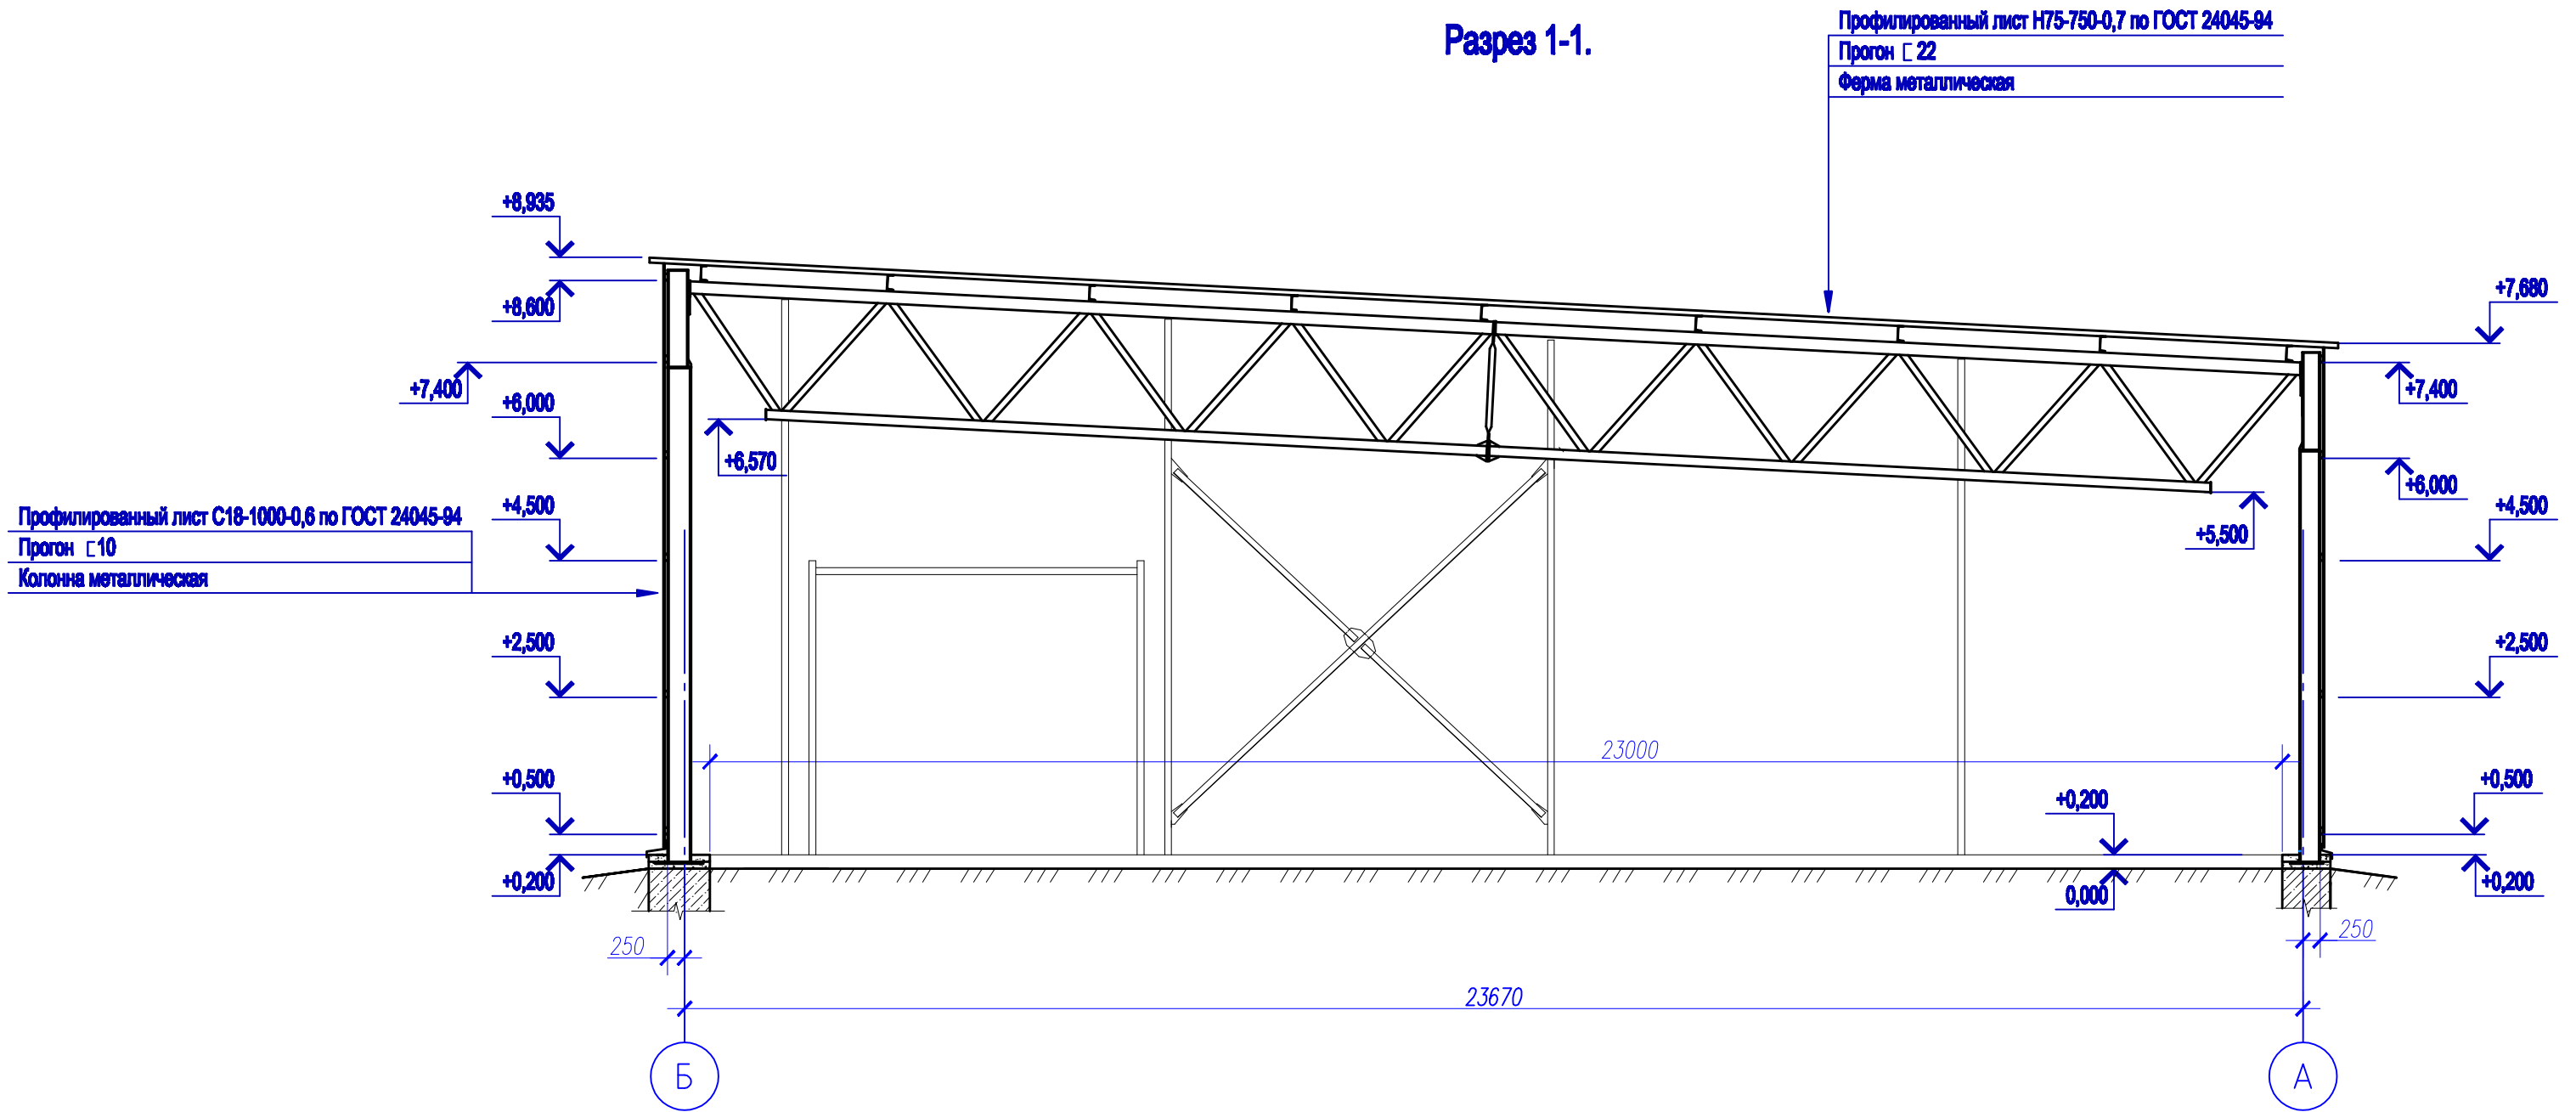

Фасад в осях Б-А

