




Фасад в осях Б-В.

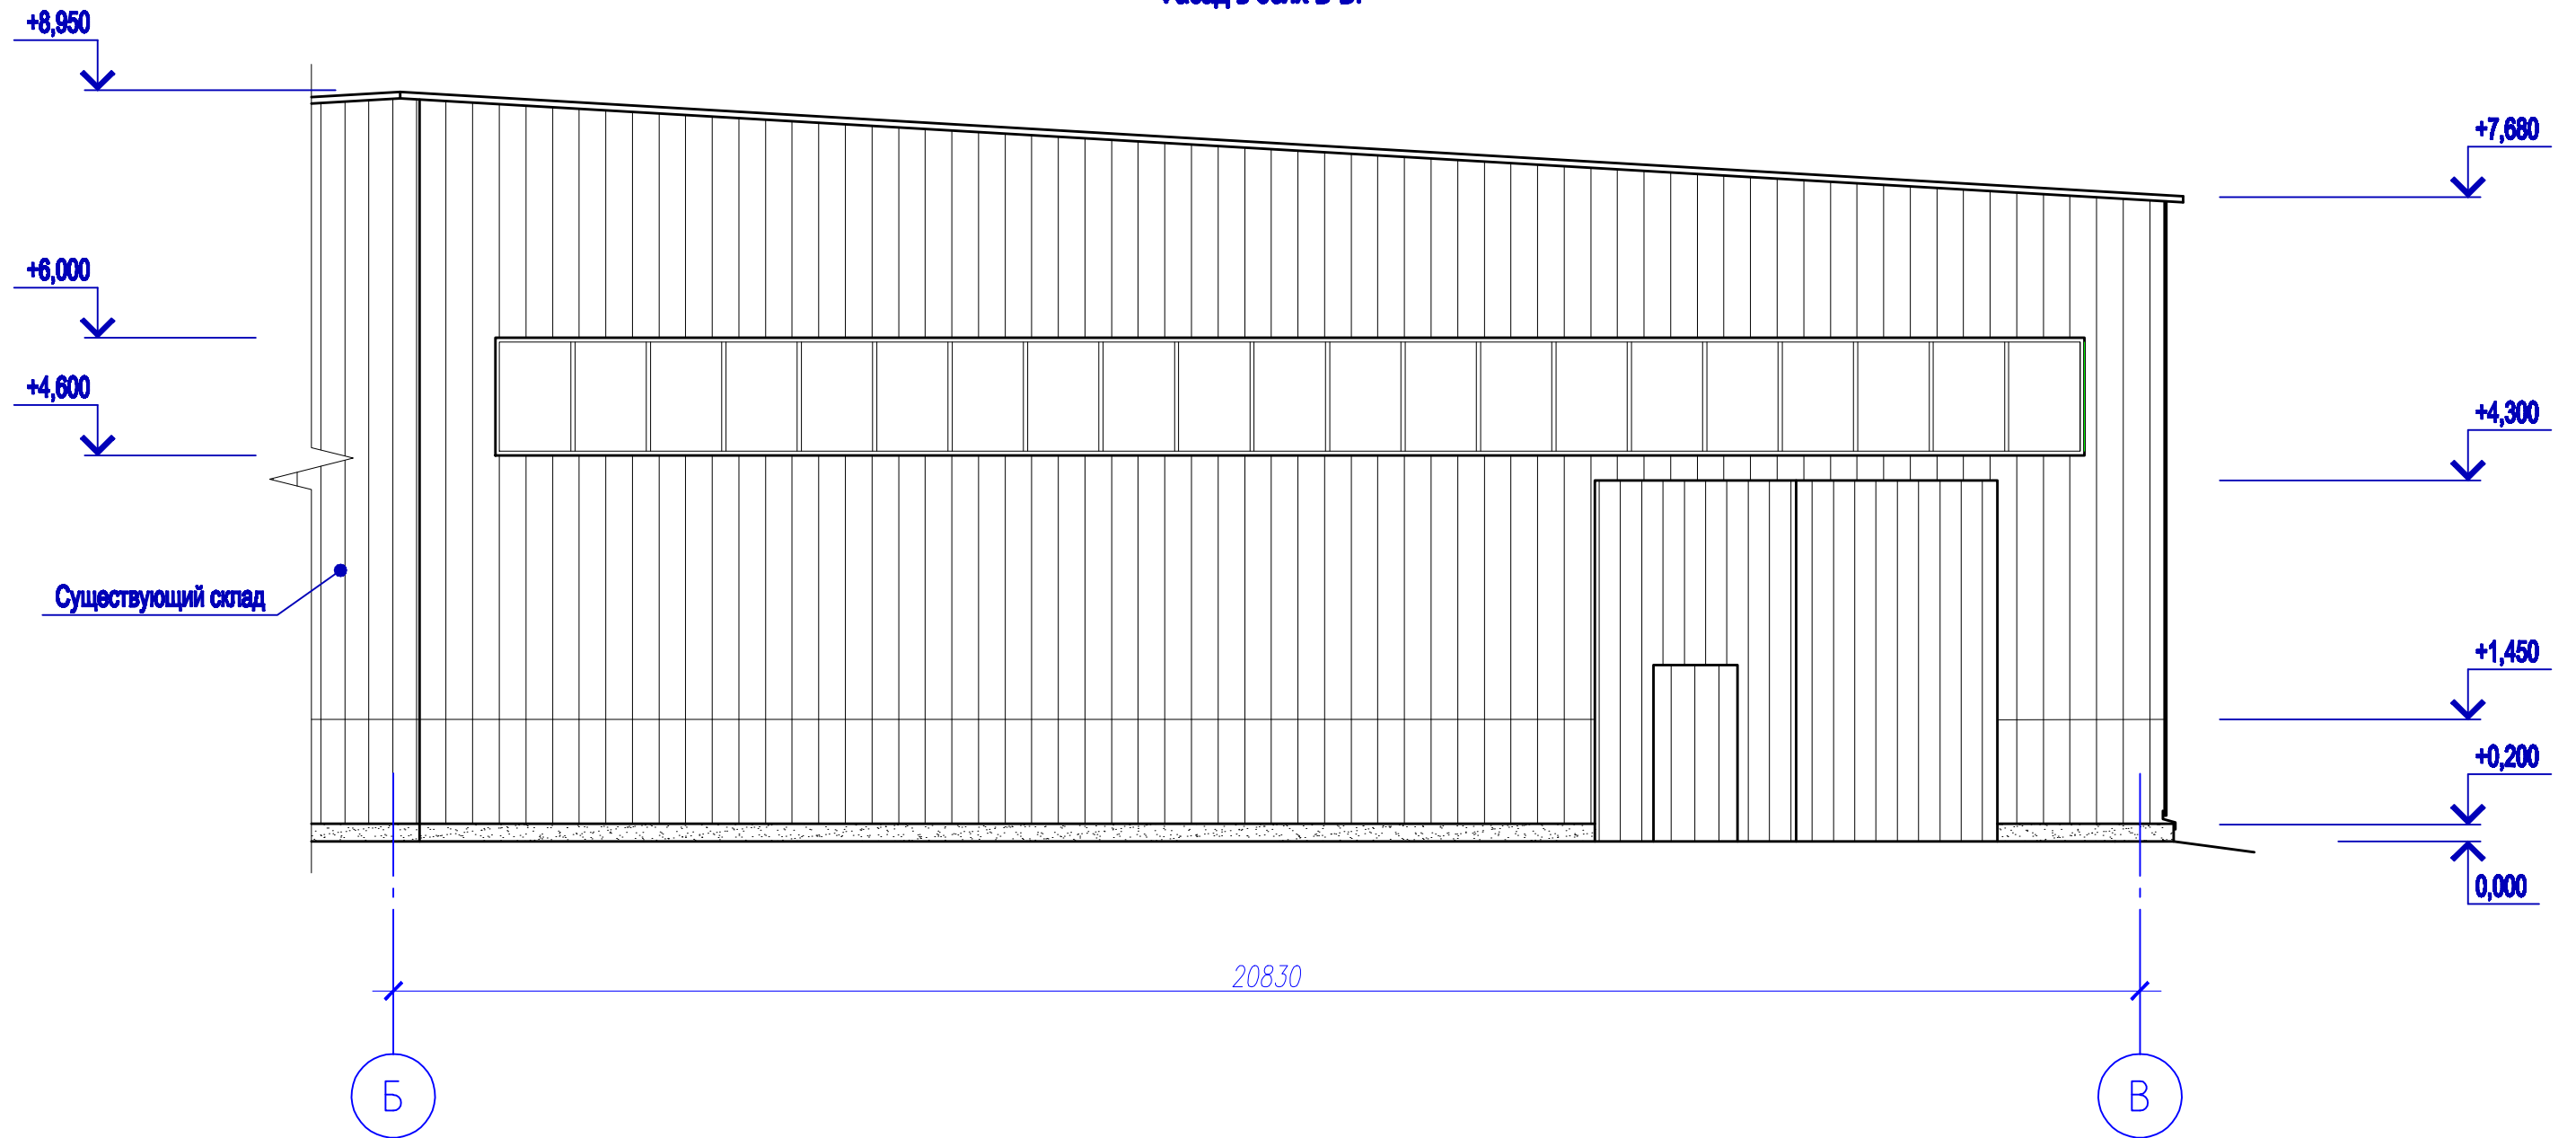

Фасад в осях 1-8.

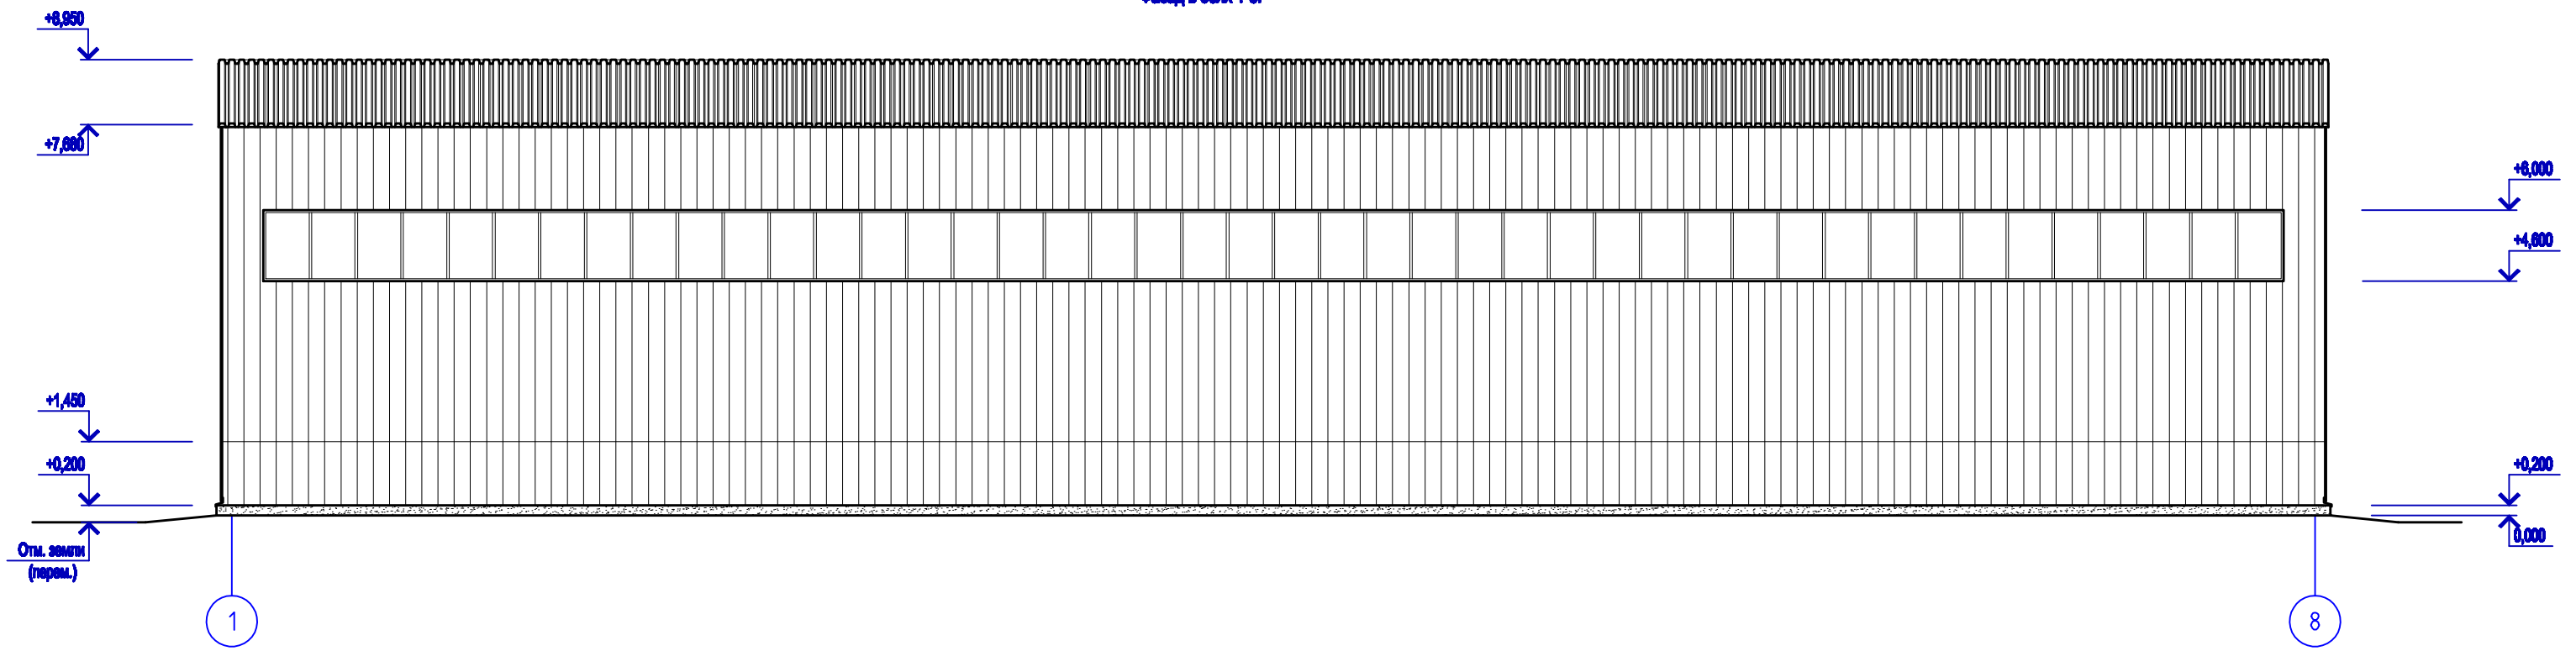


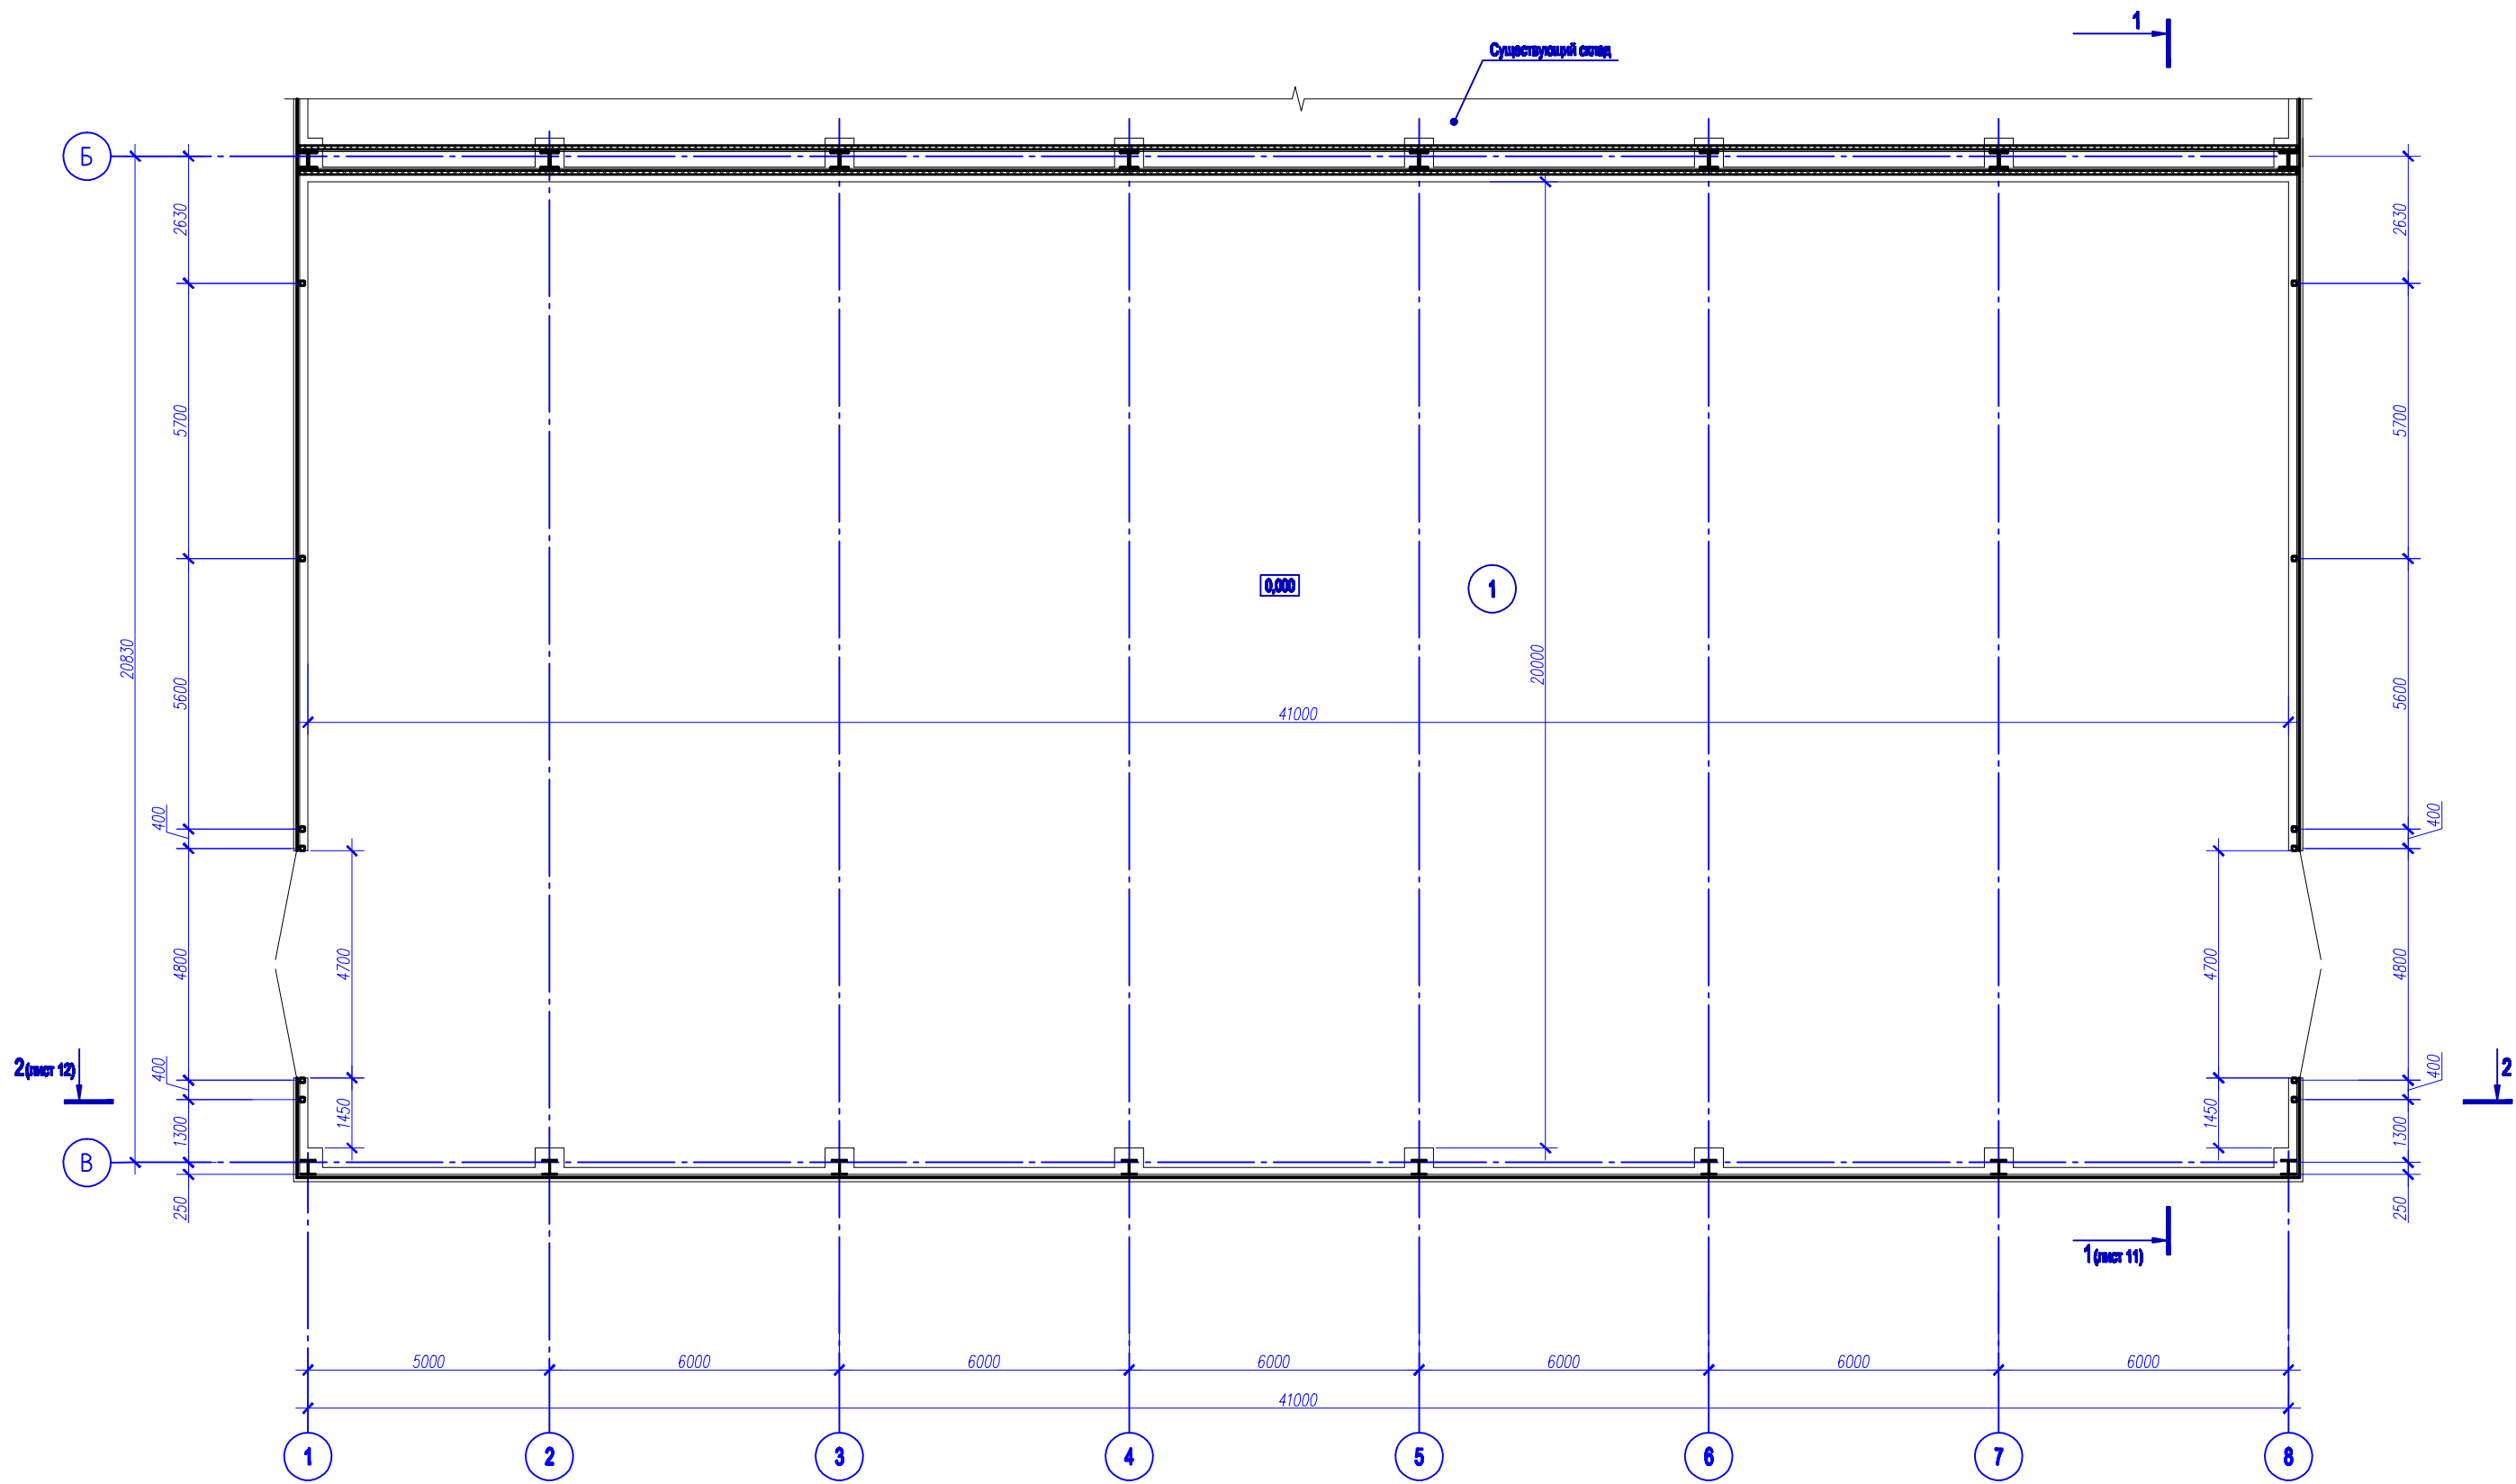

Экспликация помещений этажа.

	Наименование	Площадь, м ²	Кол. помеще-ний
1	Складское помещение	634,72	
	Итого:	634,72	

Разрез 1-1.

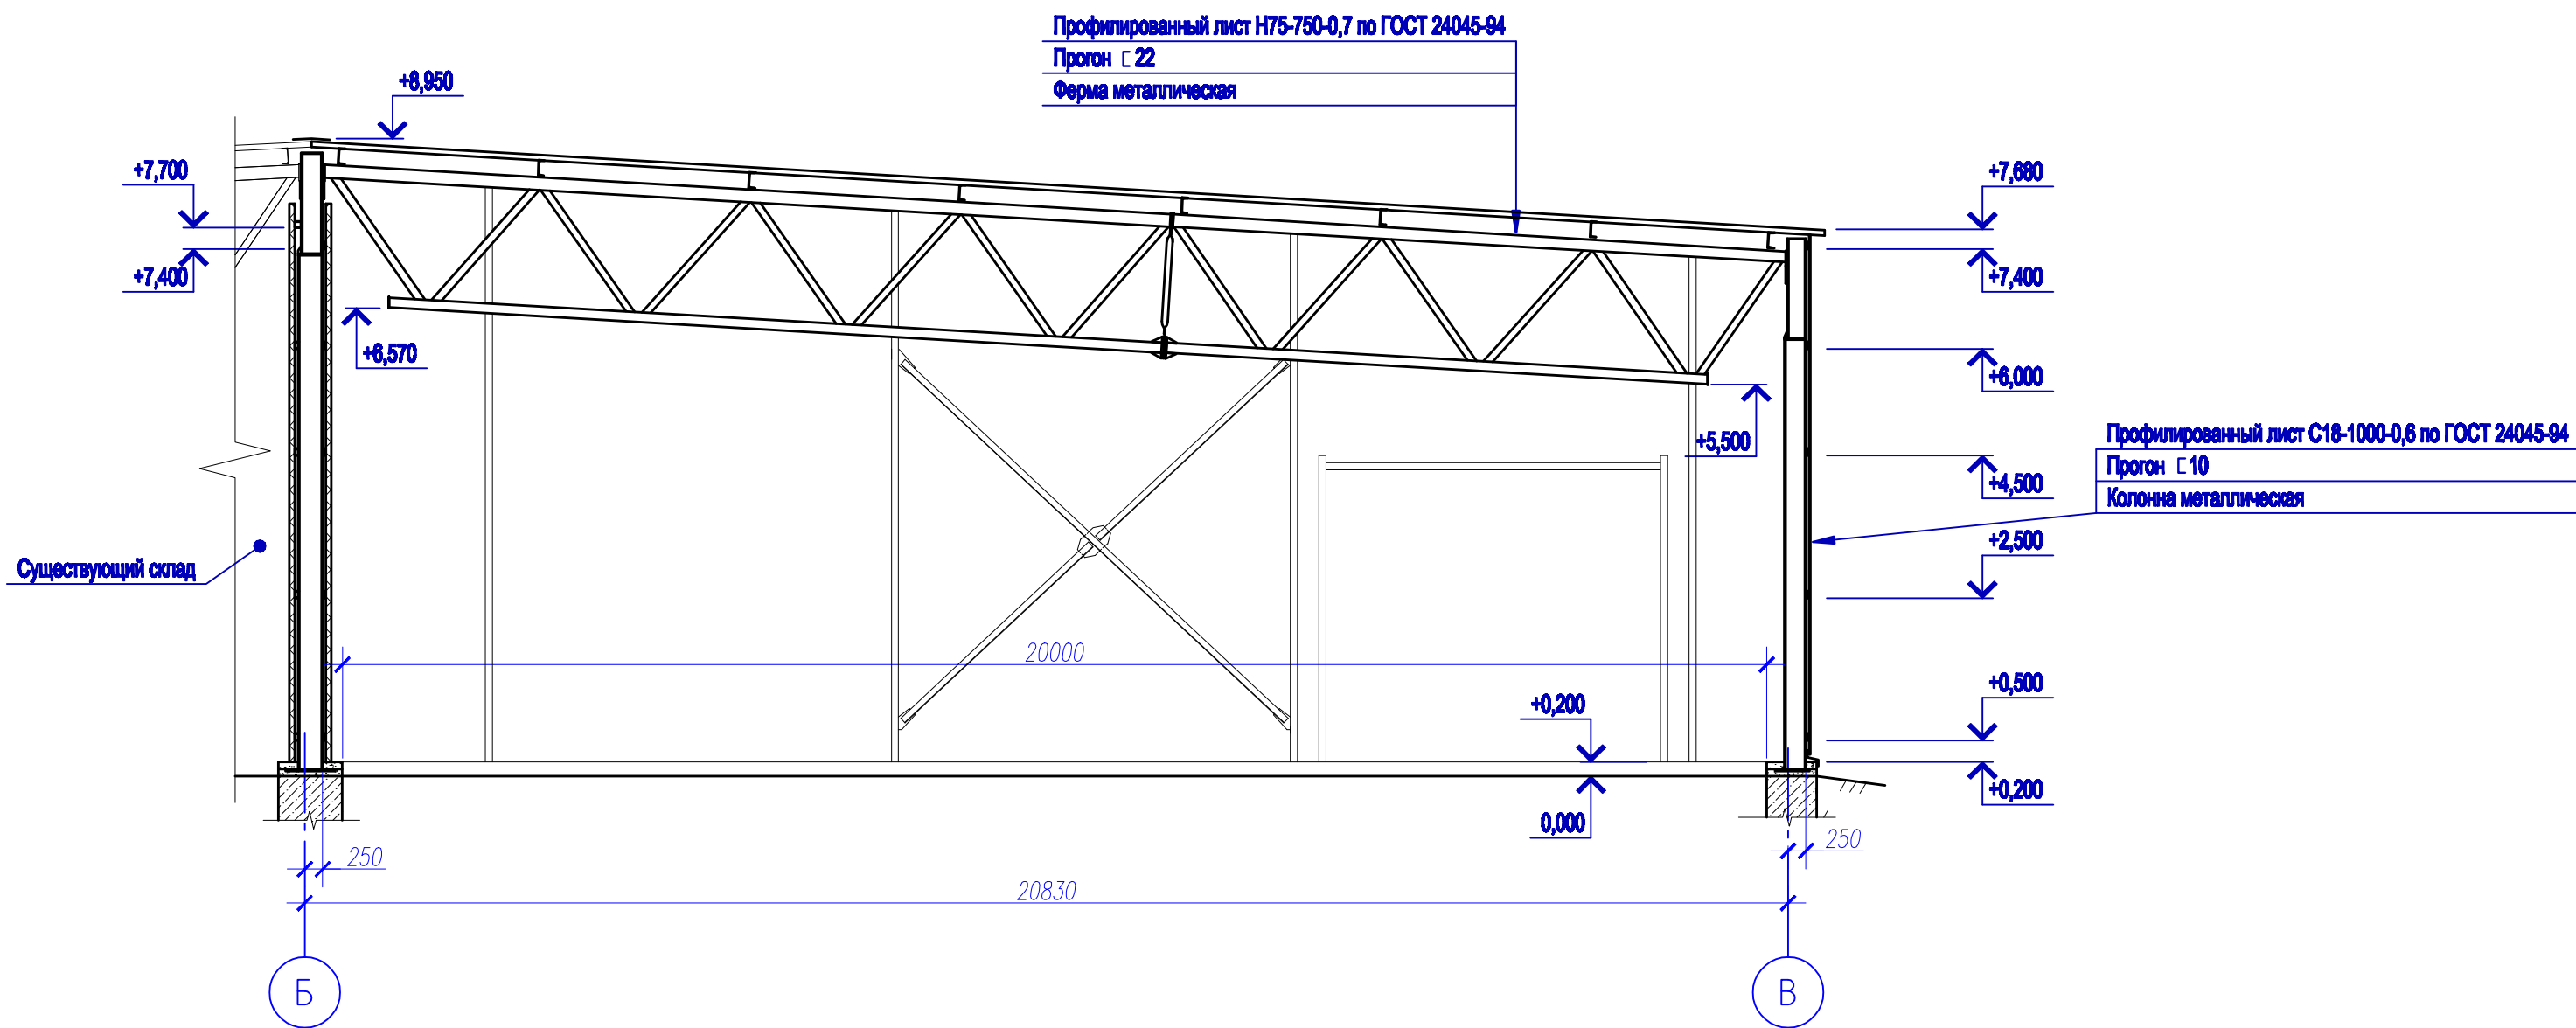

Фасад в осях В-Б.

