


Составлено	
АЛТ	
Л. слич. ОС	
Л. слич. З	
Взам. инв. №	
Подпись и дата	
Изм. №	

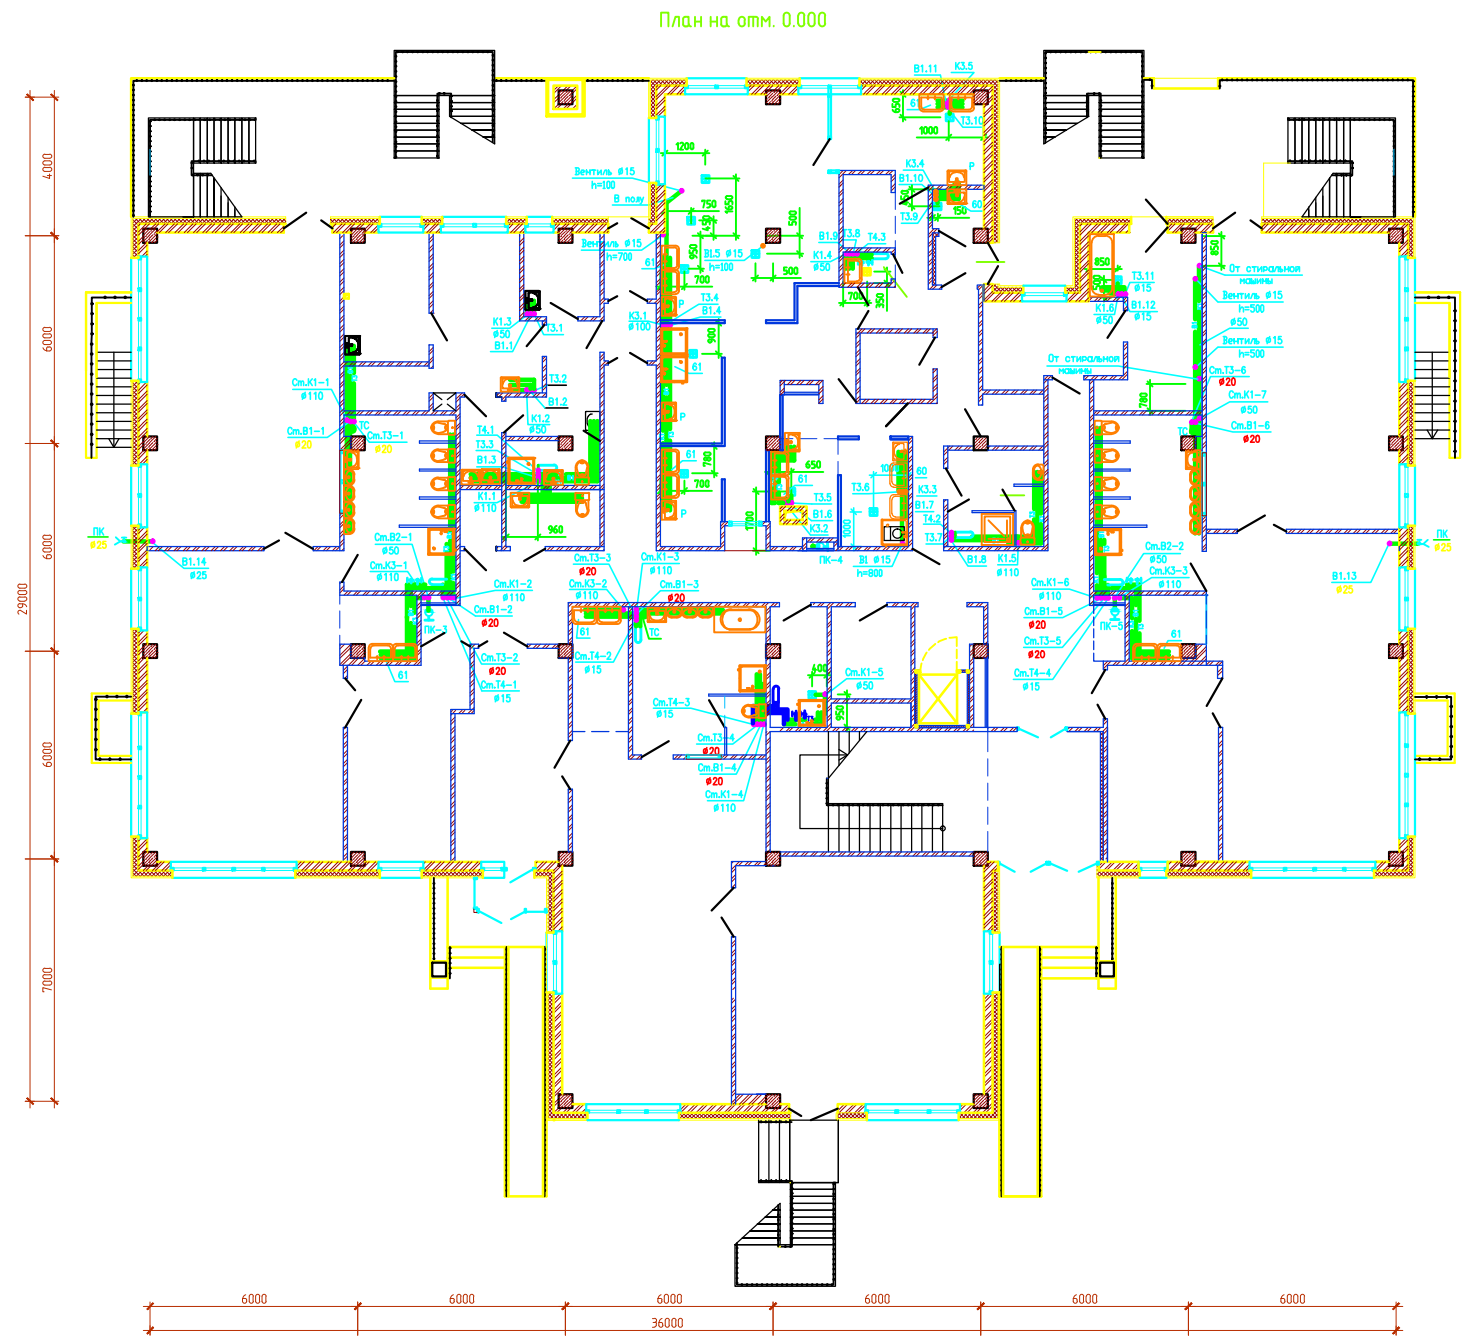

Экспликация помещений

Номер помещения	Наименование	Площадь, м ²	Кол. помещ.
1	Групповая младшей дошкольной группы (20 чел.)	50.32	
2	Спальня	50.32	
3	Буфетная	3.91	
4	Туалетная	16.13	
5	Комната приготовления дезинфицирующих растворов	3.06	
6	Процедурный кабинет	9.11	
7	Медицинский кабинет	16.55	
8	Палата	5.28	
9	Приемная	6.51	
10	Тамбур	2.76	
11	Тамбур	2.63	
12	Туалетная	3.40	
13	Санузел персонала	4.48	
14	Раздевальня	18.45	
15	Раздевальня	18.97	
16	Групповая старшей ясельной группы (15 чел.)	52.03	
17	Спальня	50.51	
18	Буфетная	5.83	
19	Туалетная	16.45	
20	Кладовая уборочного инвентаря	5.60	
21	Кладовая чистого белья	6.12	
22	Коридор	6.78	
23	Раздевальня	18.05	
24	Групповая младшей дошкольной группы (20 чел.)	49.94	
25	Спальня	47.53	
26	Буфетная	3.91	
27	Туалетная	16.09	
28	Постирочная	13.98	
29	Гладильная	9.43	
30	Канцеля персонала	4.17	
31	Санузел персонала	14.3	
32	Душ	1.91	
33	Кладовая овощей	2.60	
34	Овощной цех	6.08	
35	Первичная обработка овощей	6.05	
36	Холодный цех	5.19	
37	Моечная кухонной посуды	6.19	
38	Кухня с раздаточной и заготовочным цехом	45.66	
39	Мясо-рыбный цех	10.73	
40	Кладовая скоропортящихся продуктов	3.20	
41	Кладовая уборочного инвентаря	1.25	
42	Кладовая сухих продуктов	4.05	
43	Моечная тары	1.70	
44	Тамбур	1.95	
45	Загрузка	16.35	
46	Ниша для хранения санок	1.14	
47	Коридор	57.81	
48	Тамбур	12.29	
49	Повсюдное помещение	1.98	
50	Лестничная клетка	21.85	
	Общая площадь помещений	727.65	
	Общая площадь этажа	769.79	

Примечание.
 ВЛ1-14, ТЗ1-11, подьем сетей водопровода из технического подполья на ст. 0.000.
 Т41-3, К1-3, К31-10 опуск инженерного трубопровода и сетей канализации в техническое подполье.

Экспликация технологического оборудования

Позиция	Наименование
25	Стиральная машина
27	Стиральная машина
32	Пароконвектомат
37	Картофелечистка
51	Электромясорубка
56	Котел пищеварочный
60	Ванна моечная односекционная 630х630х870
61	Ванна моечная двухсекционная 1210х630х870