


Номер помеще-ния	Наименование	Площадь, кв. м	Кат. пом.
2-01	Лестничная клетка	21,48	
2-02	Сан.узел	6,094	
2-03	Сан.узел	6,94	
2-04	Коридор	37,36	
2-05	Офис (тип 1)	30,56	
2-06	Офис (тип 1)	28,58	
2-07	Офис (тип 1)	29,46	
2-08	Офис (тип 1)	29,46	
2-09	Офис (тип 2)	13,92	
2-10	Офис (тип 2)	13,92	
2-11	Офис (тип 2)	13,92	
2-12	Офис (тип 2) Печатная	15,91	

План на отм. +7.950

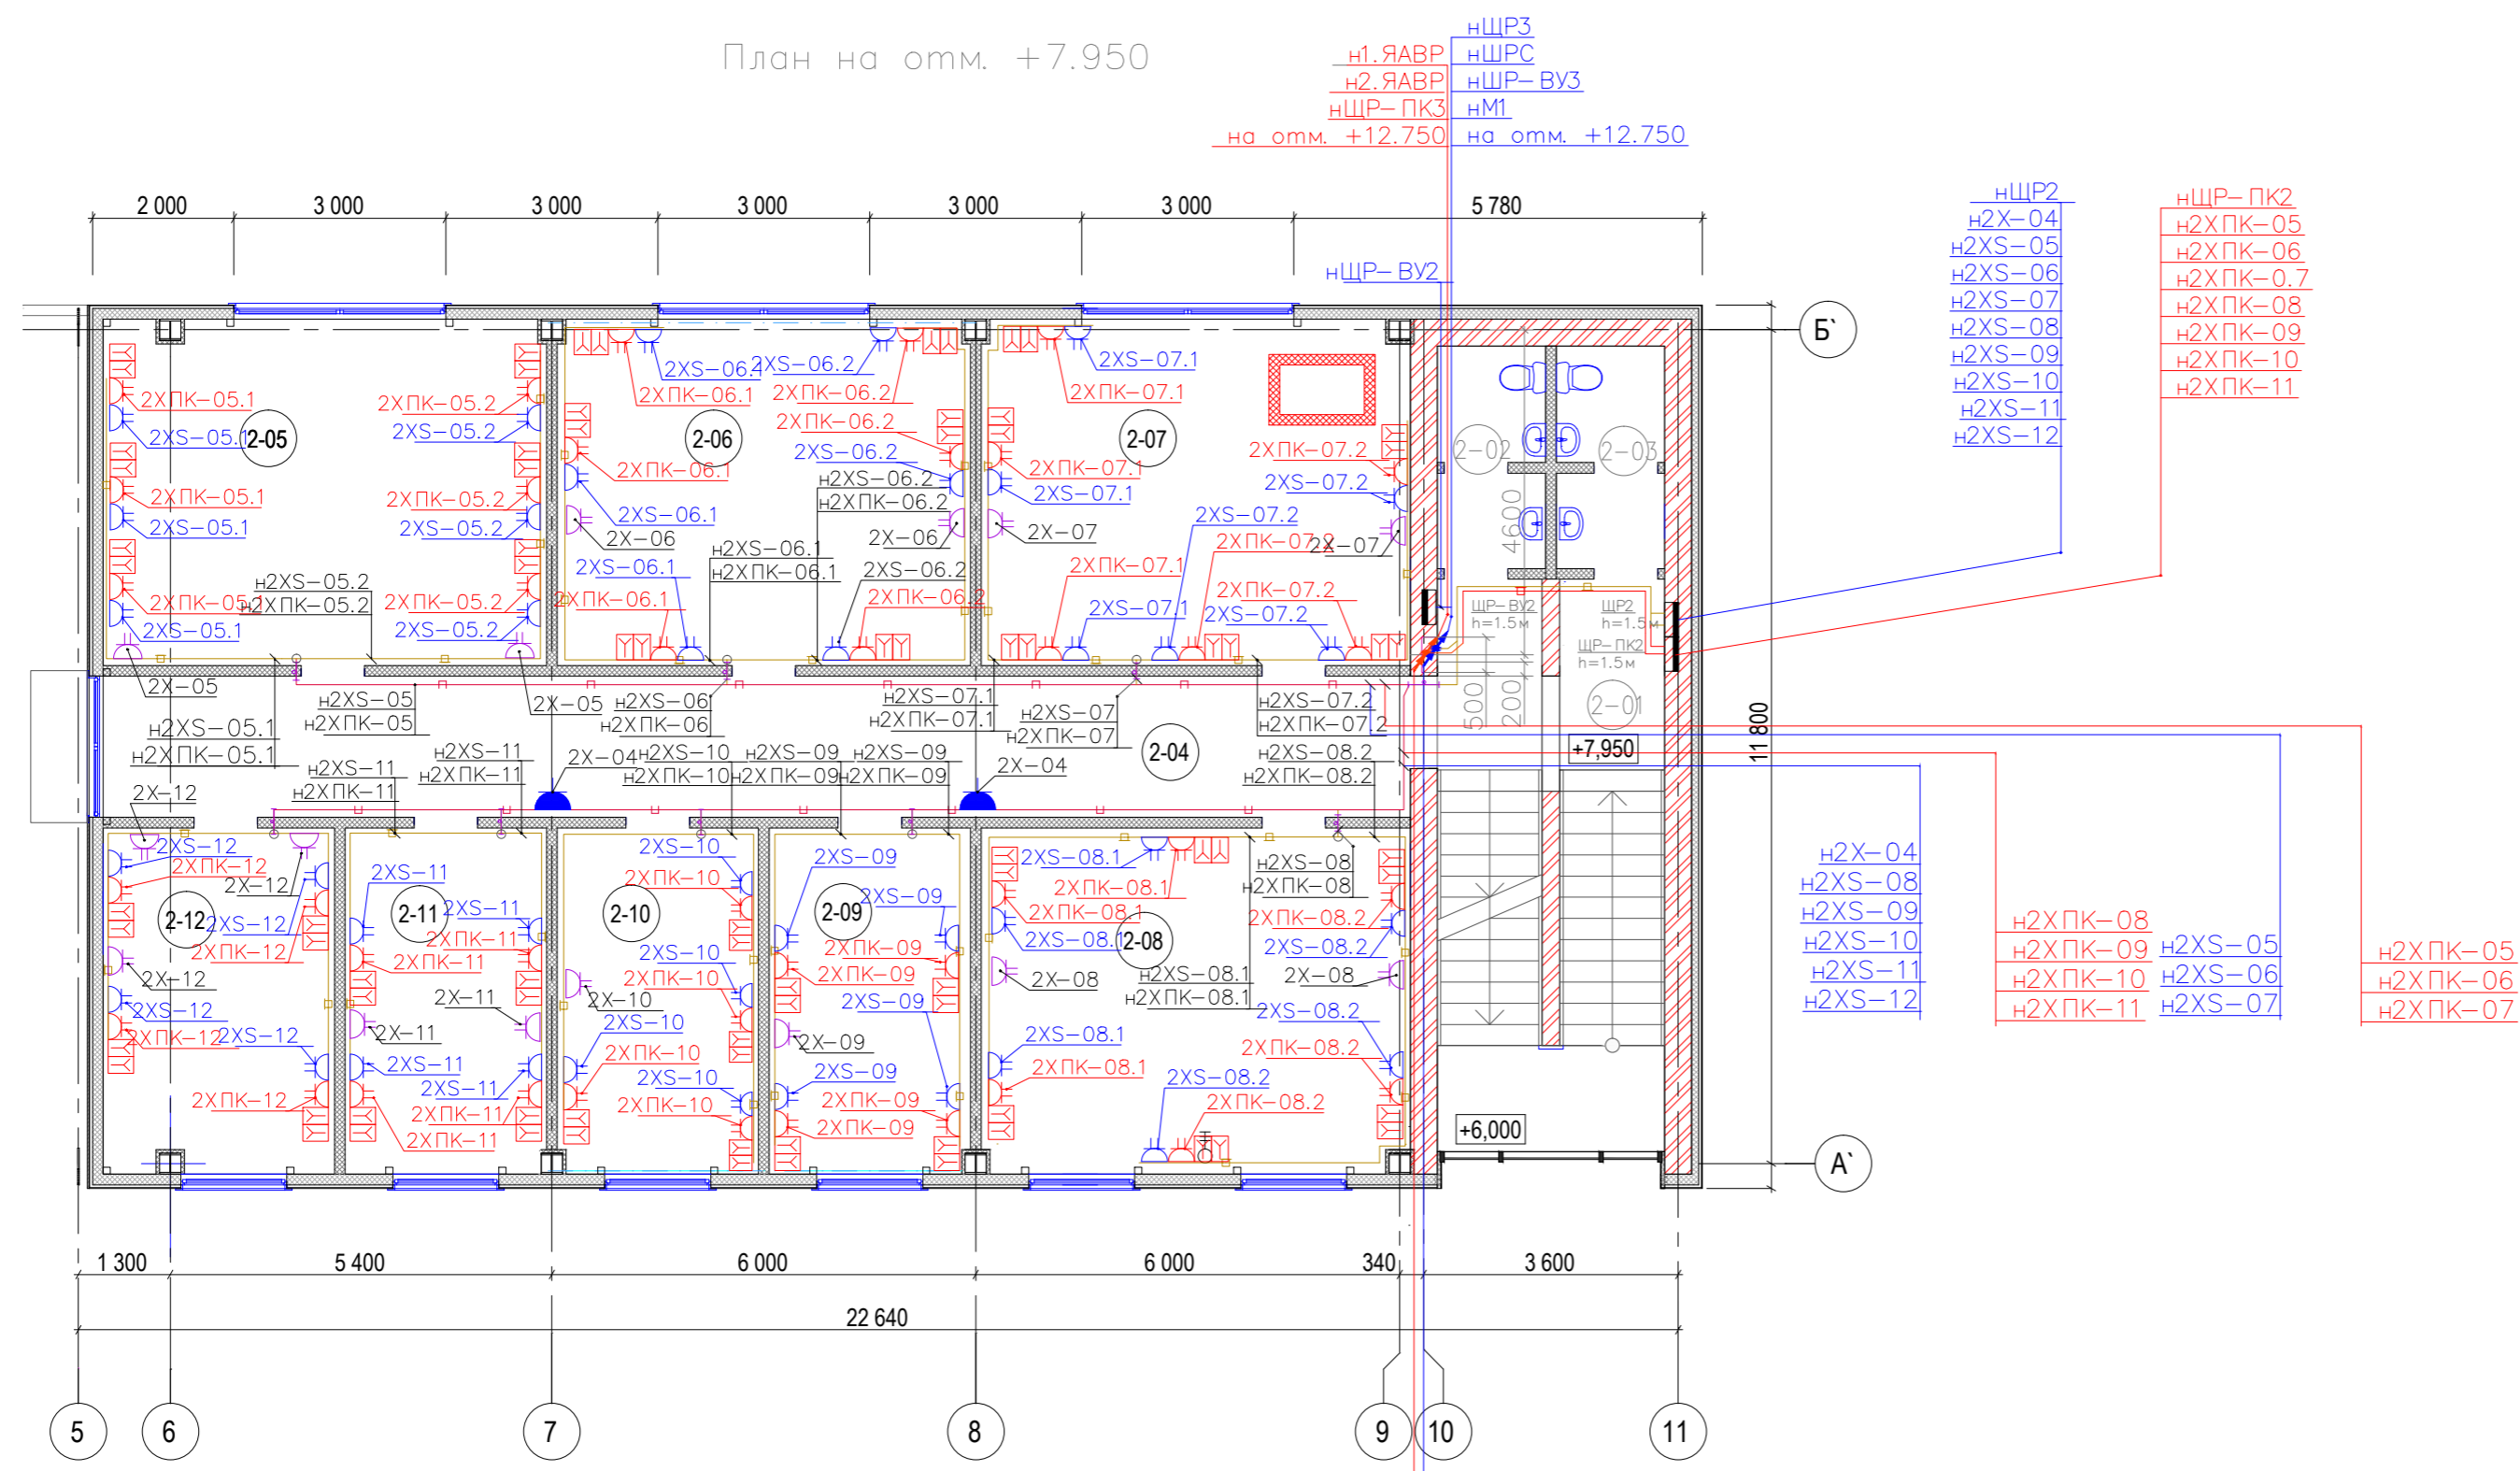

н1.ЯАВР
н2.ЯАВР
нЩР-ПК3
на отм. +12.750

нЩР3
нЩРС
нЩР-ВУ3
нМ1
на отм. +12.750

нЩР2
н2X-04
н2XS-05
н2XS-06
н2XS-07
н2XS-08
н2XS-09
н2XS-10
н2XS-11
н2XS-12

нЩР-ПК2
н2XПК-05
н2XПК-06
н2XПК-07
н2XПК-08
н2XПК-09
н2XПК-10
н2XПК-11

н2X-04
н2XS-08
н2XS-09
н2XS-10
н2XS-11
н2XS-12

н2XПК-08
н2XПК-09
н2XПК-10
н2XПК-11

н2XПК-05
н2XПК-06
н2XПК-07

н1.ЯАВР
н2.ЯАВР
нЩР-ПК2
нЩР-ПК3
с отм.0.000

нЩР2
нЩР3
нМ1
с отм.0.000

Условные обозначения:

- розетка компьютерная, открытого исполнения, IP20
- розетка силовая открытого исполнения, IP20
- розетка сетевая, открытого исполнения, IP20
- розетка уборочная, открытого исполнения, IP20
- ШКР2
h=1.5м
- Шкаф распределительный
- Питающая сеть в кабельном лотке
- Питающая сеть в кабельном коробе
- Труба

- Блоки розеток в вертикальных коробах монтируются на стене, на высоте h=700мм от уровня чистого пола. Силовые розетки установить в коробе на расстоянии от компьютерных, с промежутком, равным 2-м модулям. Силовые розетки - белого цвета, компьютерные - красного или серого.
- Выключатели в помещениях установить на высоте h=1,5м от чистого пола.
- Согласно п.7.4 СН 512-78 для исключения потери информации, хранящейся на магнитных носителях компьютеров, предусмотрены источники бесперебойного питания UPS.
- Проводки сетевых розеток см. проект марки СКС
- Кабели сквозь стены провести в трубах. Зазоры между трубами и строительной конструкцией, а также резервные трубы, заделать легко удаляемой массой из негоряемого материала, степень огнестойкости которого должна быть не менее огнестойкости строительных конструкций. Кабель в трубе уплотнить.
- Данный чертеж рассматривать с листами 2...7 данного проекта.

Согласовано

Взам. инж. №

Подпись и дата

Инв. №

04-11-ЭМ.1			
Реконструкция административно-складского здания по ул. Высотной, 2, строение 3 в г.Красноярске			
Изм.	Кол.	Лист	№
Разраб.		Негод.	Погр.
Проверил		Дата	
Рук.группы			
Нач.отд.			
ГИП			
Н.контр.			
План на отм. +7.950. Розеточные сети.		Стадия	Лист
		Р	10
		Листов	
		ПРОМ оборудование	