



План на отм. +7.950

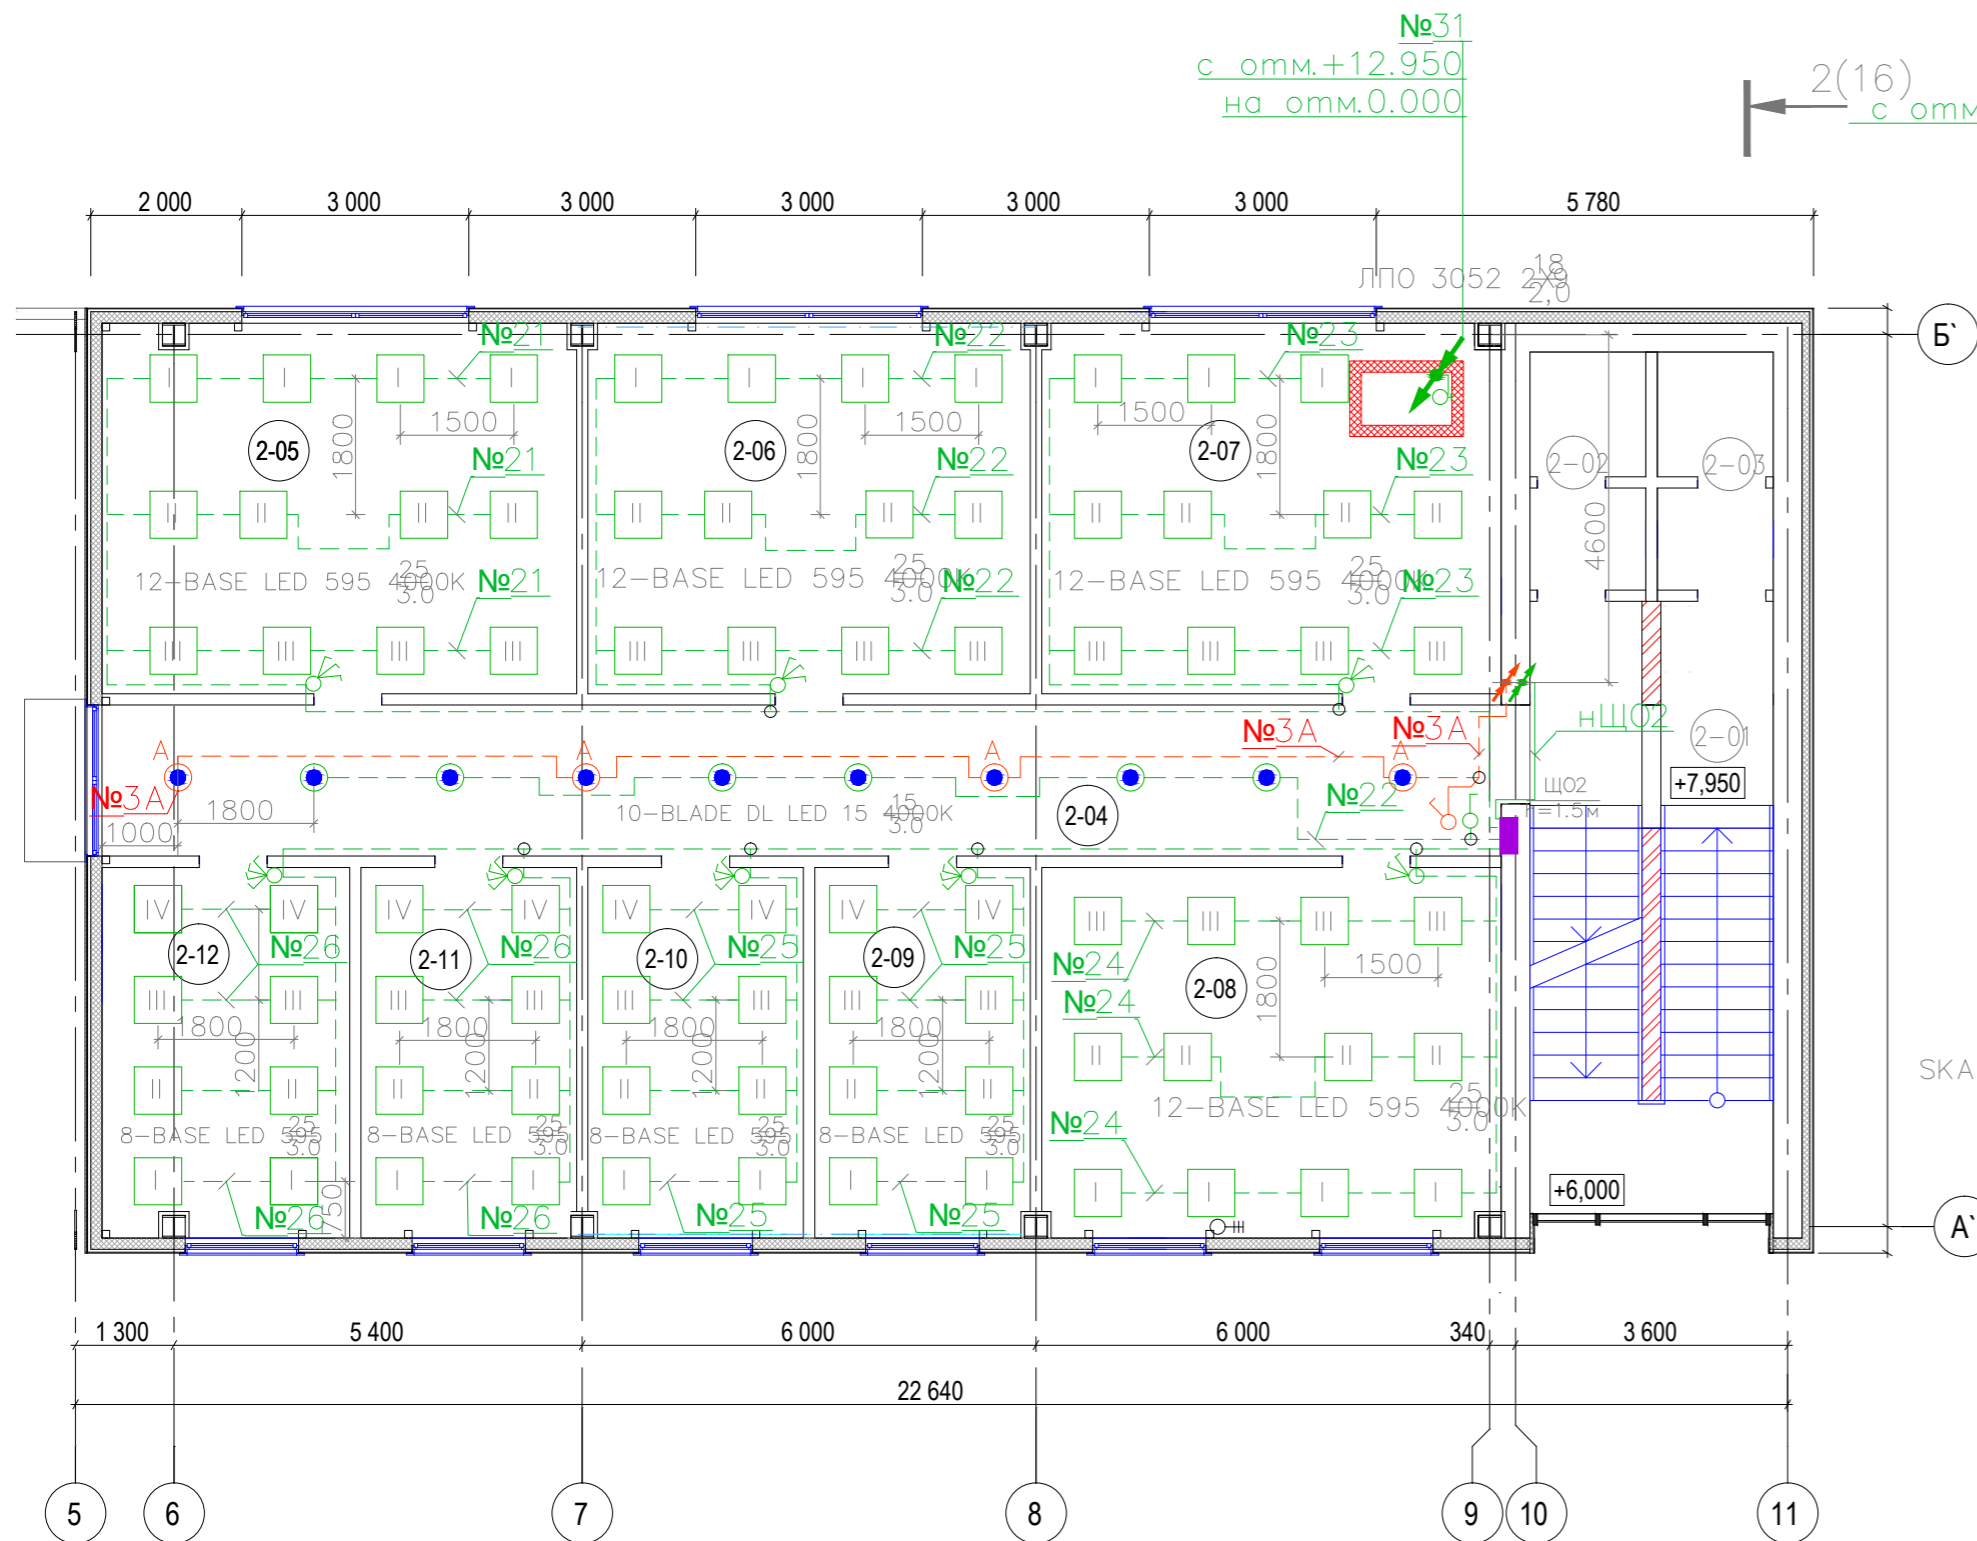

Фрагмент плана на отм. +7.950

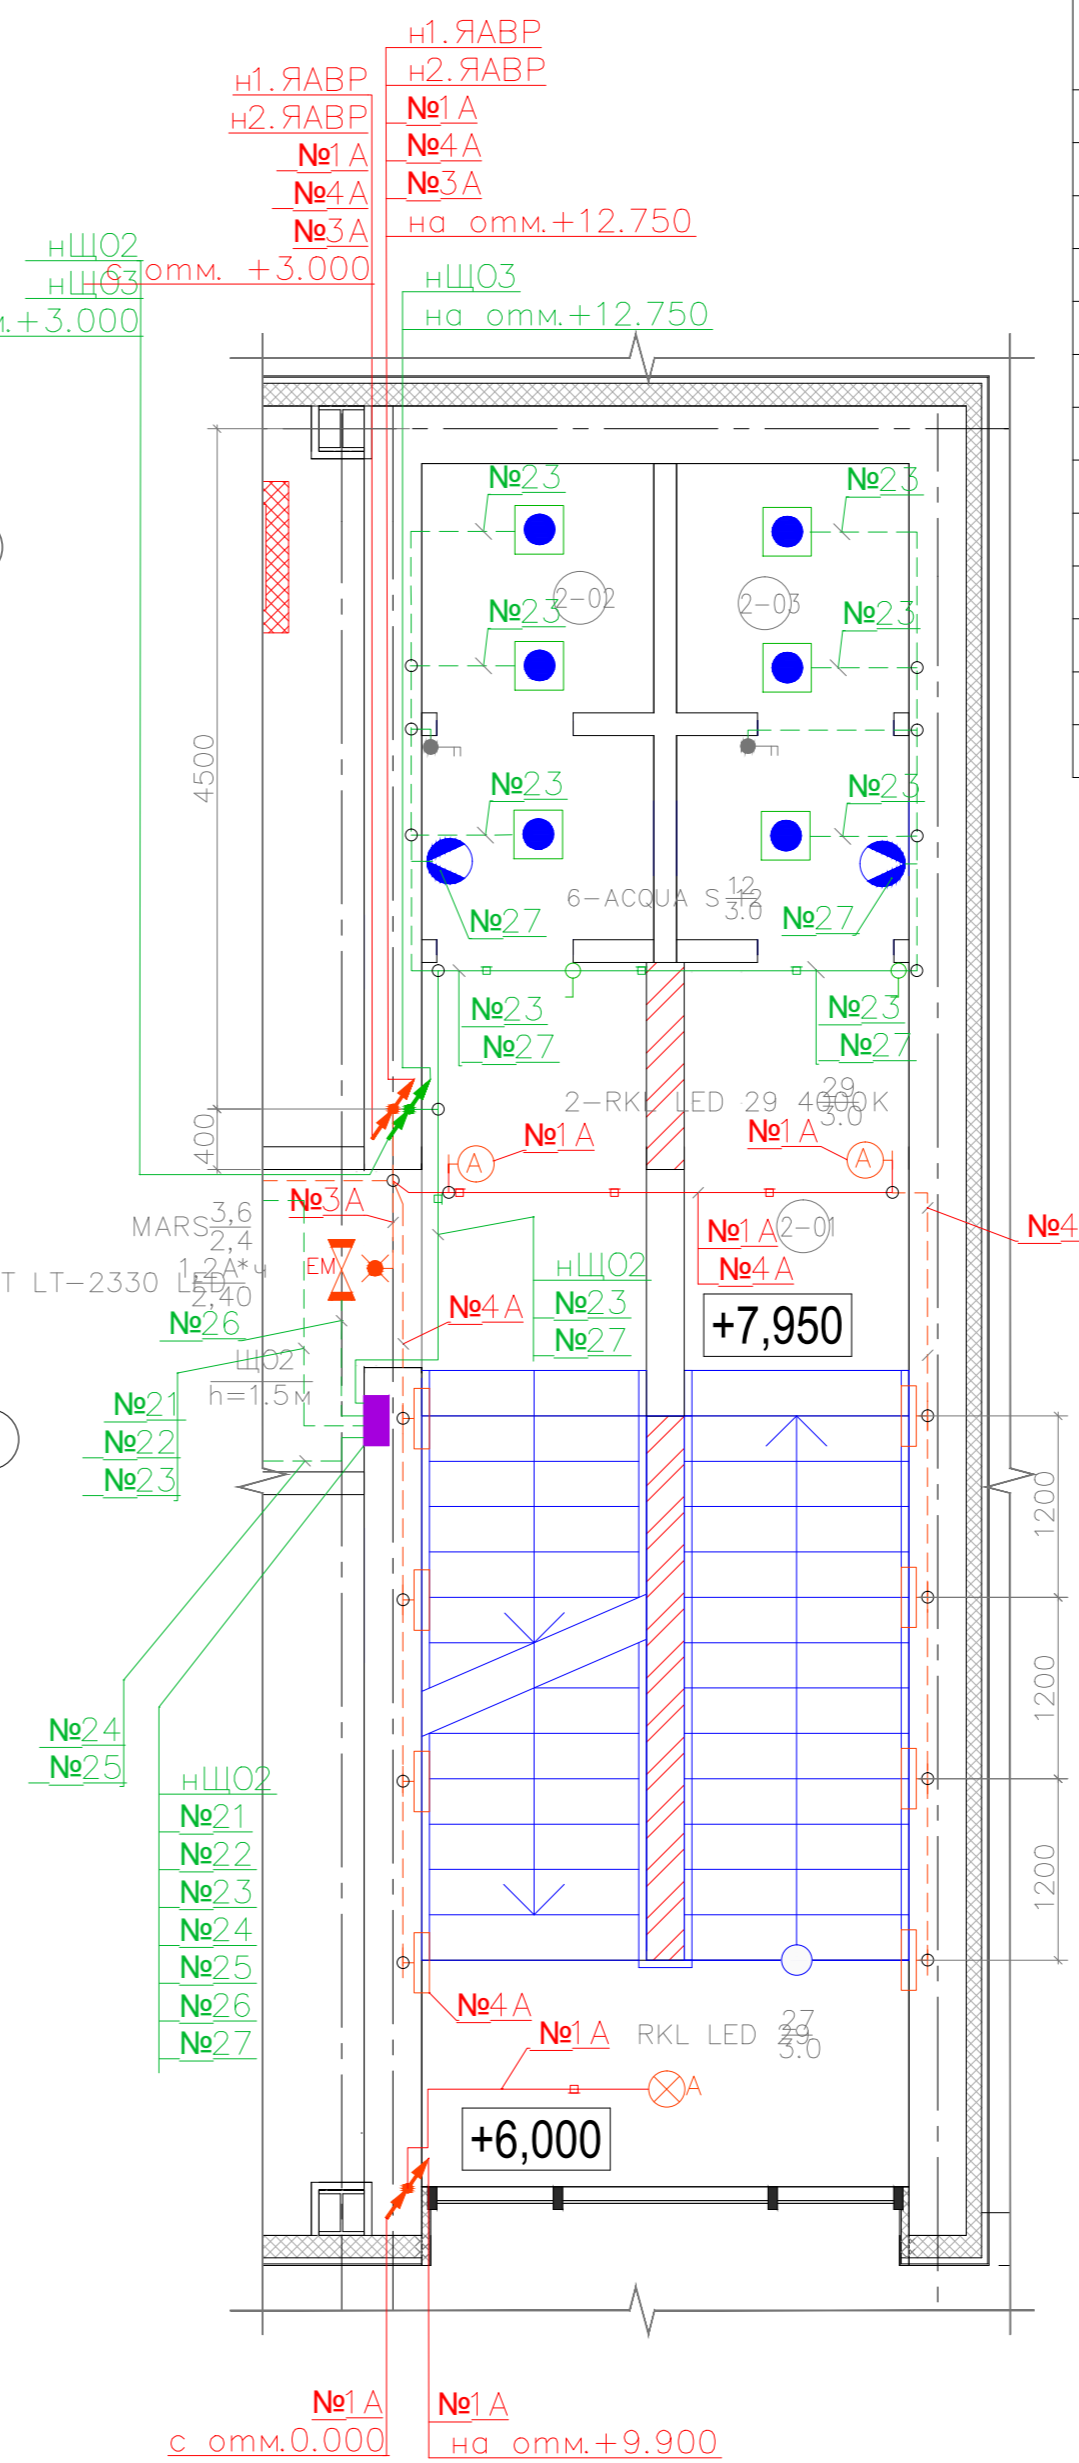

Экспликация помещений

Номер помещ. ения	Наименование	Площадь, кв. м ²	Кат. пом.	Освещенность, лк
2-01	Лестничная клетка	21,48		75
2-02	Санузел	6,094		75
2-03	Санузел	6,94		75
2-04	Коридор	37,36		75
2-05	Офис (тип 1)	30,56		500
2-06	Офис (тип 1)	28,58		500
2-07	Офис (тип 1)	29,46		500
2-08	Офис (тип 1)	29,46		500
2-09	Офис (тип 2)	13,92		500
2-10	Офис (тип 2)	13,92		500
2-11	Офис (тип 2)	13,92		500
2-12	Офис (тип 2)	15,91		500

1. Питающий кабель к щитку Щ02 от ГРЩ и кабели аварийного освещения от ЩАО вести по кабельным лоткам с отм. 0.000 на отм. +7.950, в патрубке сквозь стену и коробе по стене.
2. Проводку к выключателям вести по стенам в миниканале.
3. Проводку в офисах вести за подшивным потолком в гофротрубе, не поддерживающей горение. Гофротрубу крепить к тросам хомутами.
4. Проводку в санузлах вести за штукатуркой в штробах и гофротрубе. Проводка должна быть сменяемой.
5. Опуски к выключателям вести по стенам в миниканалах.
6. Все металлические корпуса светильников занулить посредством жилы РЕ питающего кабеля.
7. Данный лист рассматривать совместно с листом 3 данного проекта.

Щ02
h=1.5м

- Щиток рабочего освещения
- Светильник, встраиваемый в подвесной потолок
- Светильник диффузионного рассеивания (квадратный), встраиваемый в подвесной потолок
- Светильник диффузионного рассеивания (круглый), встраиваемый в подвесной потолок
- Светильник настенный
- Светильник потолочный
- Световой указатель
- Светильник эвакуационный аварийного освещения с аккумуляторной батареей SKAT LT-2330 LED;
- Выключатель 4-клавишный открытый, IP20
- Светильник эвакуационный (подсветка лестничных маршей)
- Выключатель 3-х клавишный открытый, IP20
- Выключатель 1-клавишный открытый, IP20
- Выключатель 2-х полюсный открытый, IP44
- Рукоушитель
- Коробка ответвительная

- Сеть освещения в кабельном лотке
- Сеть освещения в кабельном коробе
- Сеть освещения, проложенная скрыто или за подшивным потолком.

		04-11-30	
		Реконструкция административно-складского здания по ул. Высотной, 2, строение 3 в г.Красноярске	
Изм.	Кол.	Лист	№ док.
Разраб.			
Проверил			
Рук. групп			
Нач. отд.			
ГИП			
Н. контр.			
		Р	9
		План расположения осветительного оборудования и электропроводок на отм. +7.950.	