


Согласовано

Инв. № подл. и дата в зам. инв. №

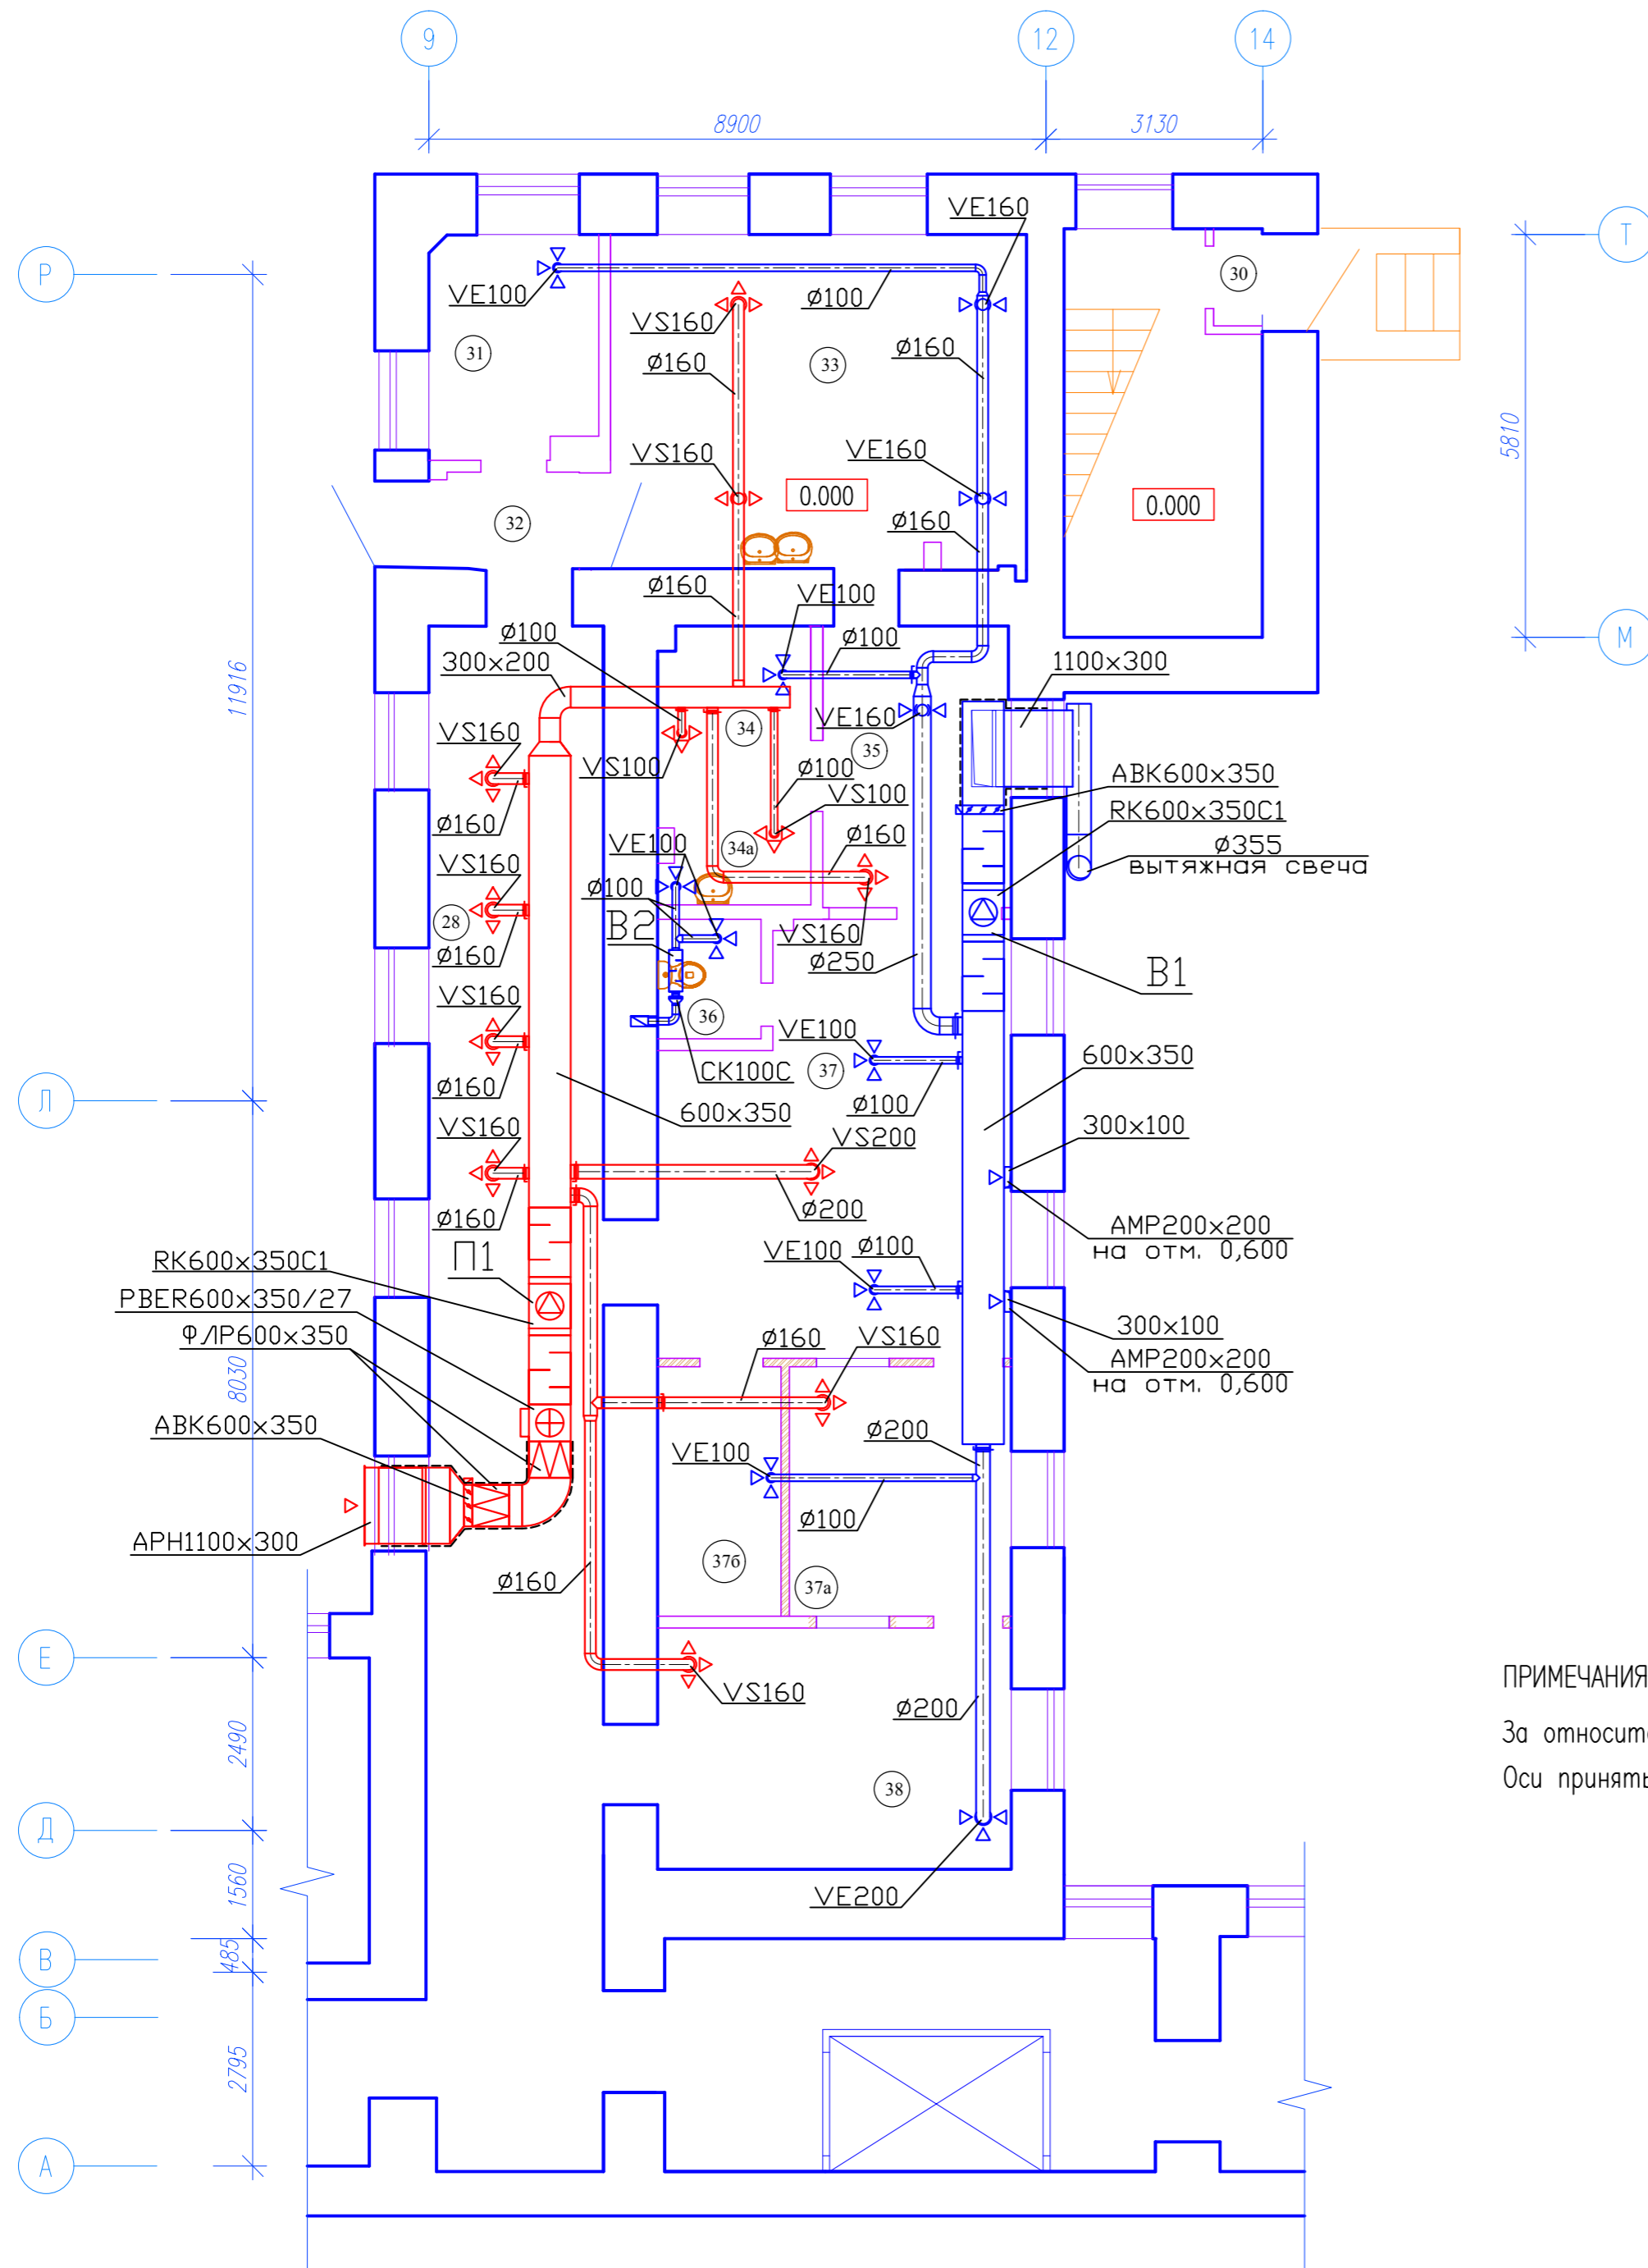

Экспликация помещений

Ном. пом.	Наименование	Площ. кв.м	Кат. пом. по взрывоп. и пожарной безопас.
28	Коридор	47.5	
30	Тамбур	0.75	
31	Кабинет зав. отделением, оргинаторская	8.0	
32	Тамбур	3.15	
33	Процедурная денситометрии	29.9	
34	Проявочная	4.3	
34а	Раздевалка, Санузел	4.3	
35	Комната управления N2	12.8	
36	Санузел	3.0	
37	Процедурная рентгеновская	28.1	
37а	Комната управления N1	10.8	
37б	Барьерная	7.3	
38	Процедурная флюорографии	17.7	

ПРИМЕЧАНИЯ:

За относительную отметку 0.000 принята отметка "чистого" пола коридора 1-го этажа, соответствующая абсол. отм. +3.250
Оси приняты условно.

211/2010 - 0В					
<i>СПД ГУЗ "Городской гериатрический центр" по адресу: г. Санкт-Петербург, наб реки Фонтанки, д.148.</i>					
Изм.	Кол.уч.	Лист	№ док	Подп.	Дата
ГИП	Лубкина Г.И.				
Выполнил	Мартьяновский А.М.				
Проверил	Аверин М.С.				
				Стадия	Лист
				РД	2
				000 "СМК 32"	