


Согласовано

Взам.инв. №

Подп. и дата

Инв. № подл.

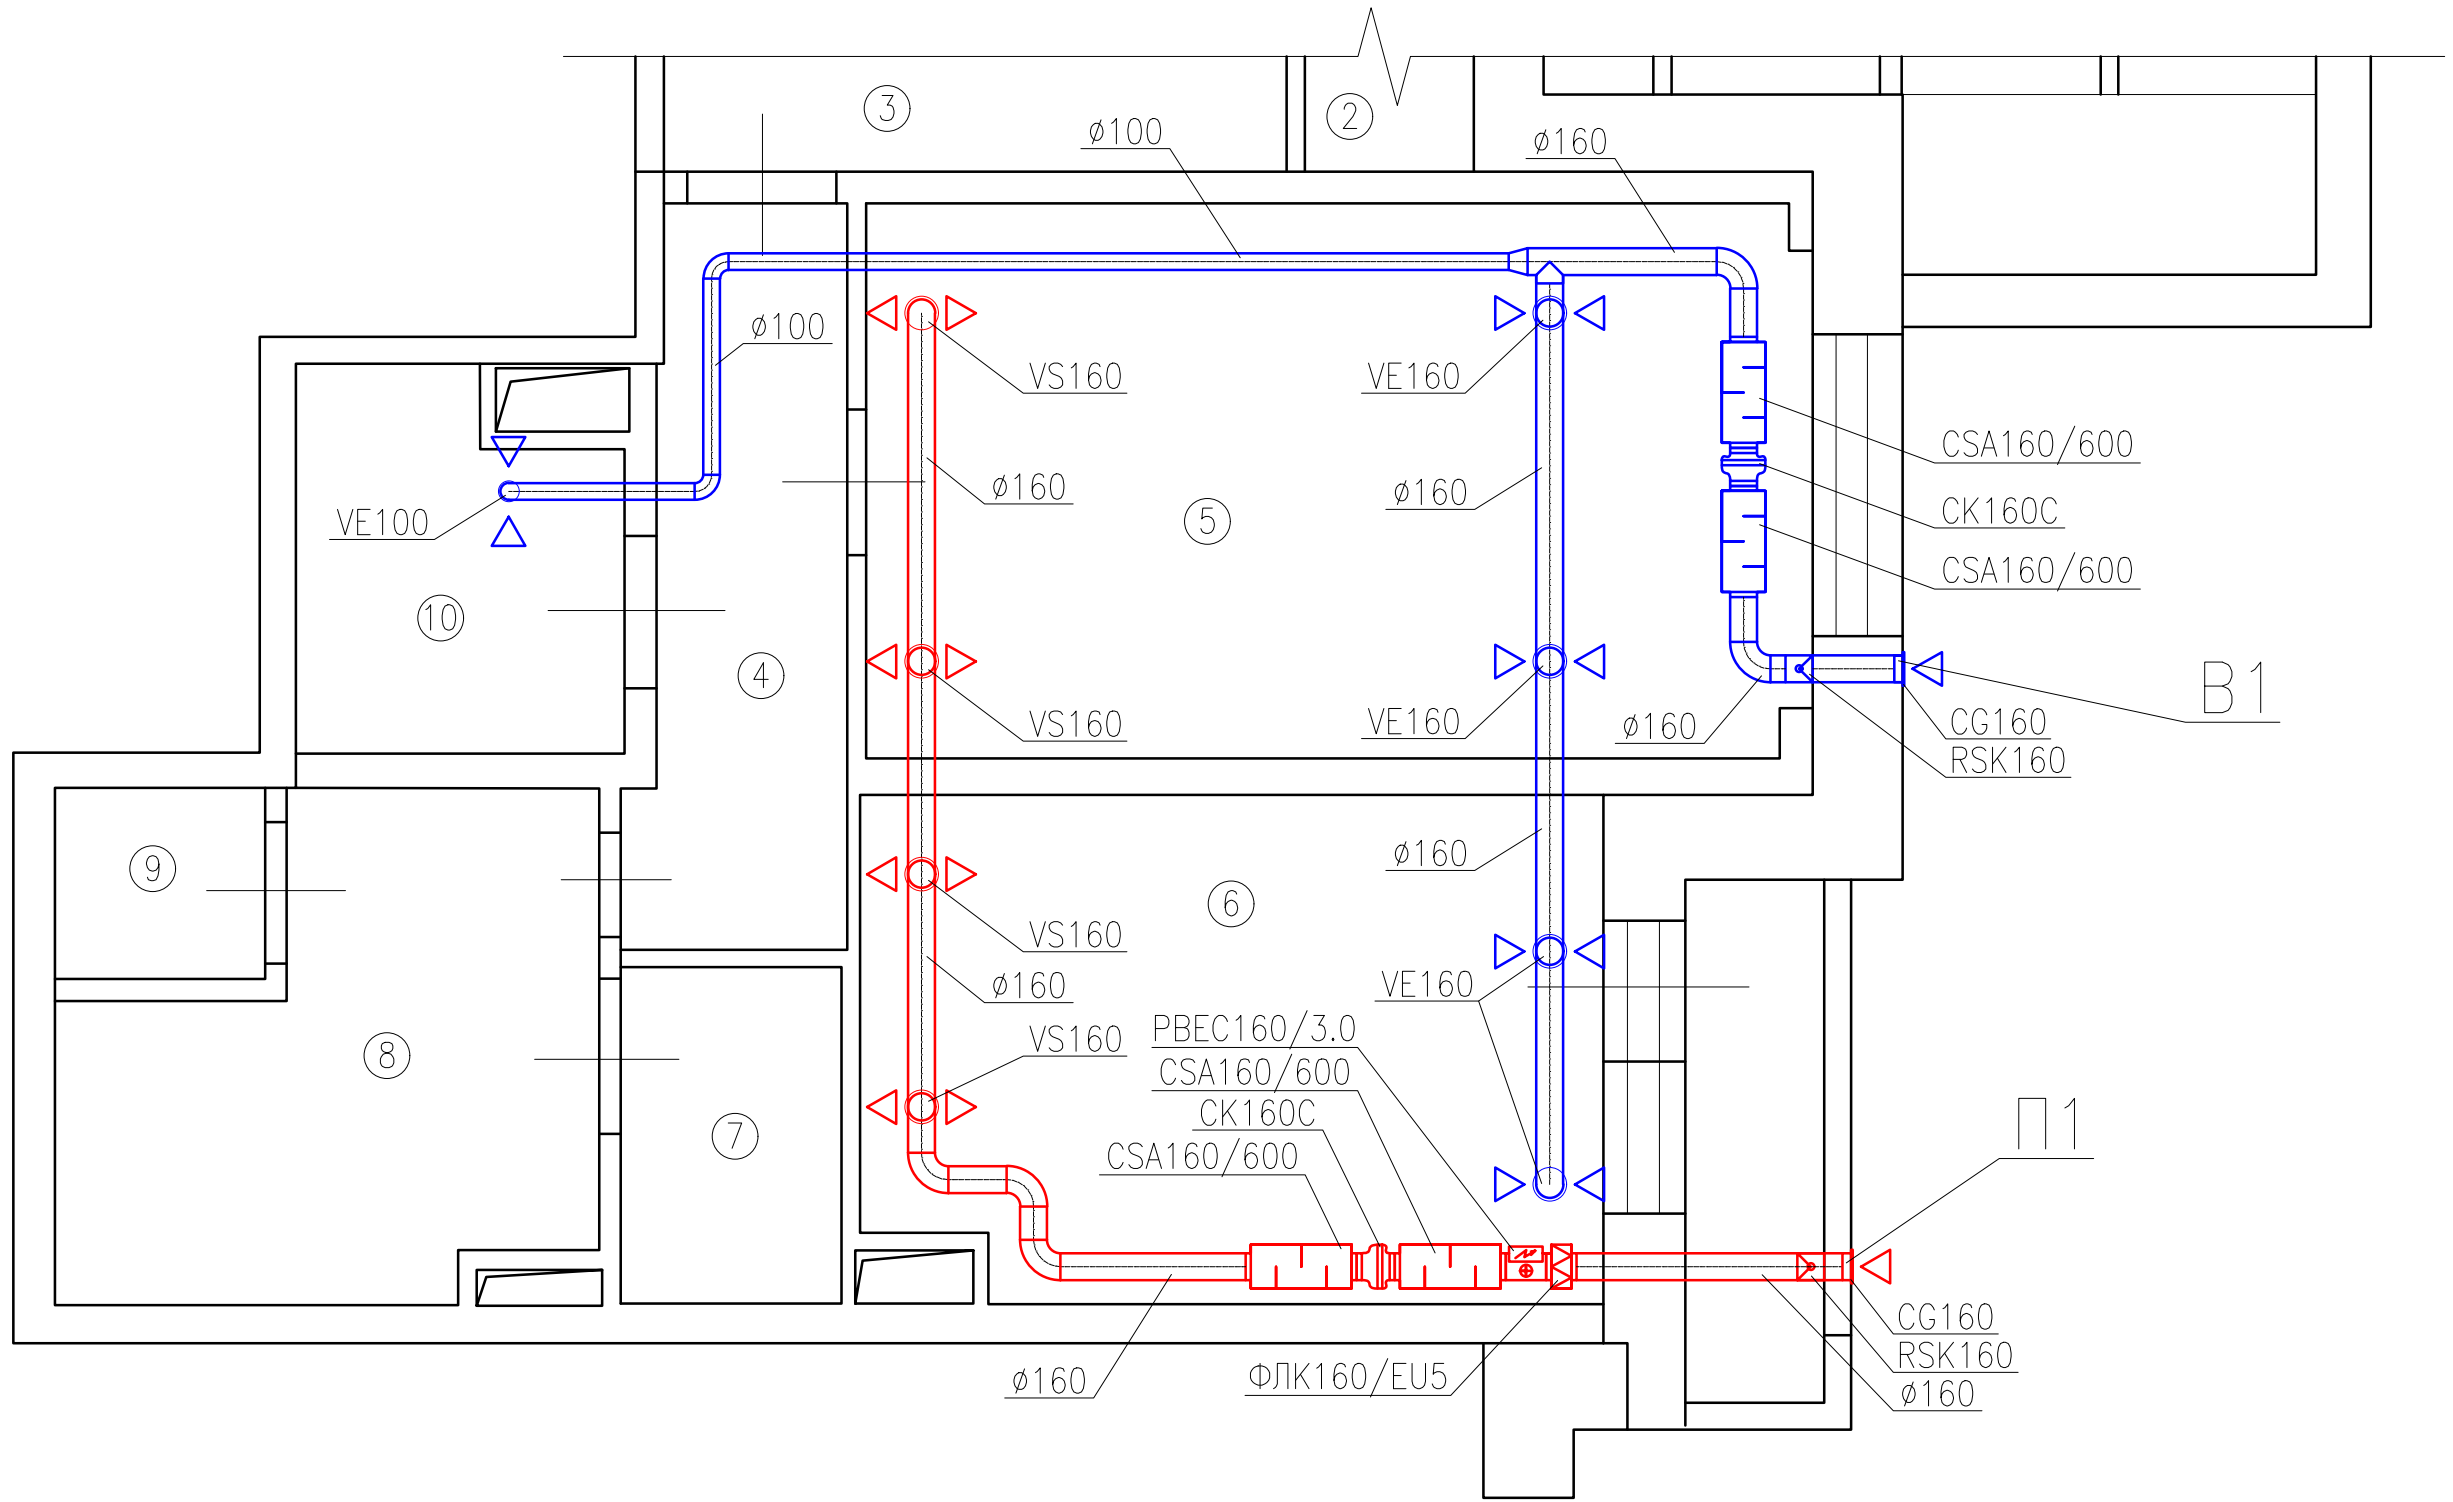

Изм.	Кол.уч.	Лист	№ док.	Подп.	Дата
Разраб.				Мартыновский	
Пров.				Варфоломеева	
Т.контр.					
Н.контр.					
Утв.				Аверин	

г.Санкт-Петербург, ул.Космонавтов, д.61, корпус 2,  
литер "А", помещение 26-Н.

"Стоматологический  
центр города-1"

Вентиляция.  
План.

Стадия	Лист	Листов
РП	2	



Копировал

Формат А3