



# 1. Принципиальные схемы сетей связи, локальных вычислительных сетей (при наличии) и иных слаботочных сетей.

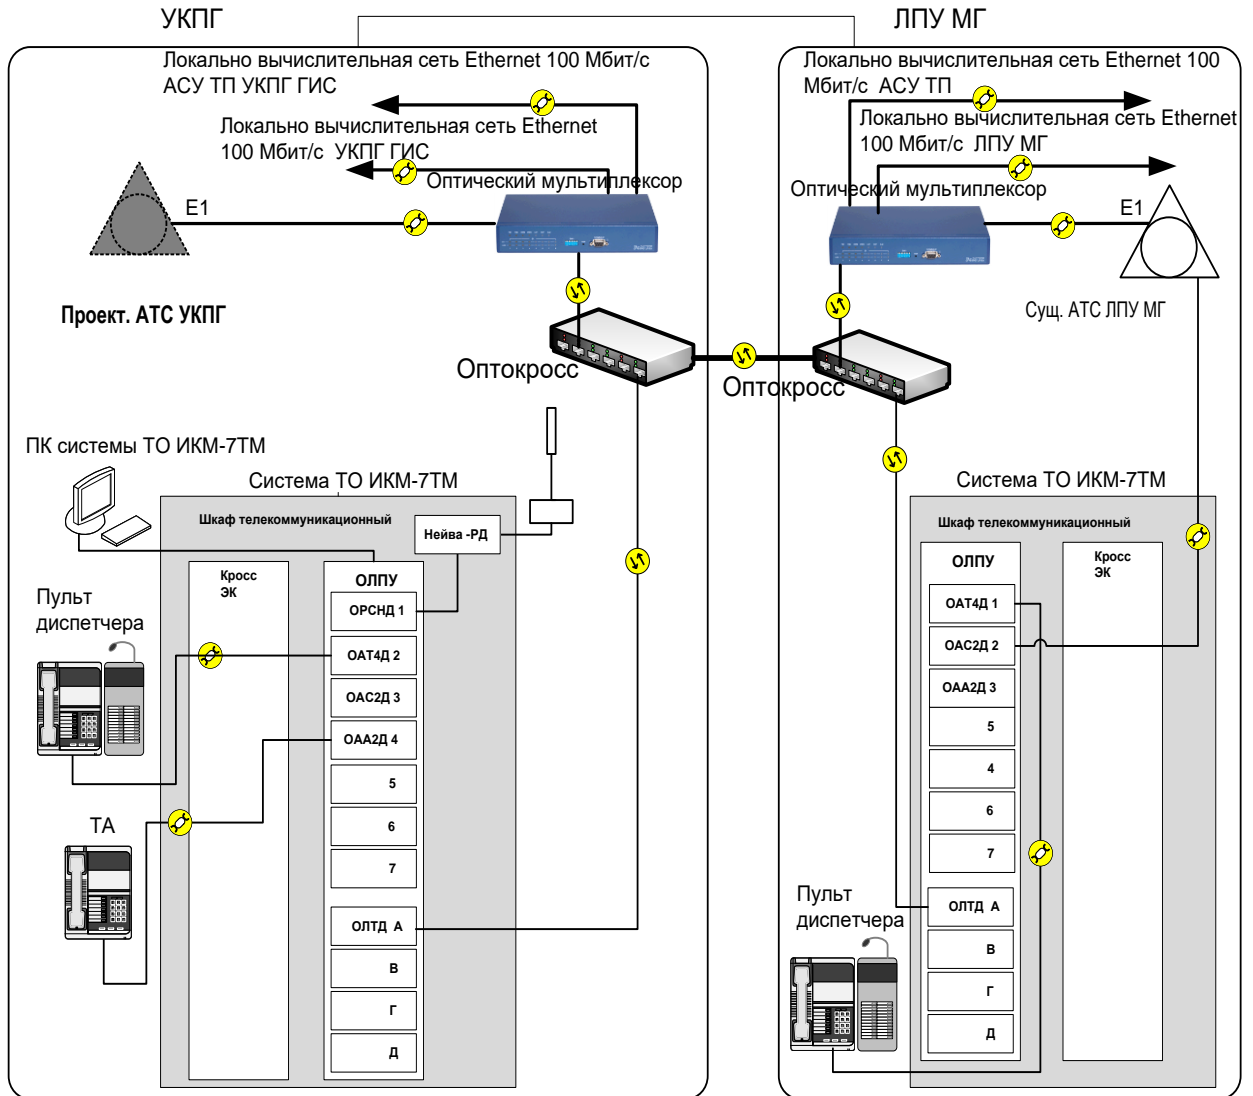


Примечание:

1. На схеме приведен фрагмент схемы организации связи между ЛПУ МГ и УКПГ, автоматической телефонной связи (только АТС непосредственно связанные с проектируемыми).

## 1.1. Схема организации связи между ЛПУ МГ и УКПГ

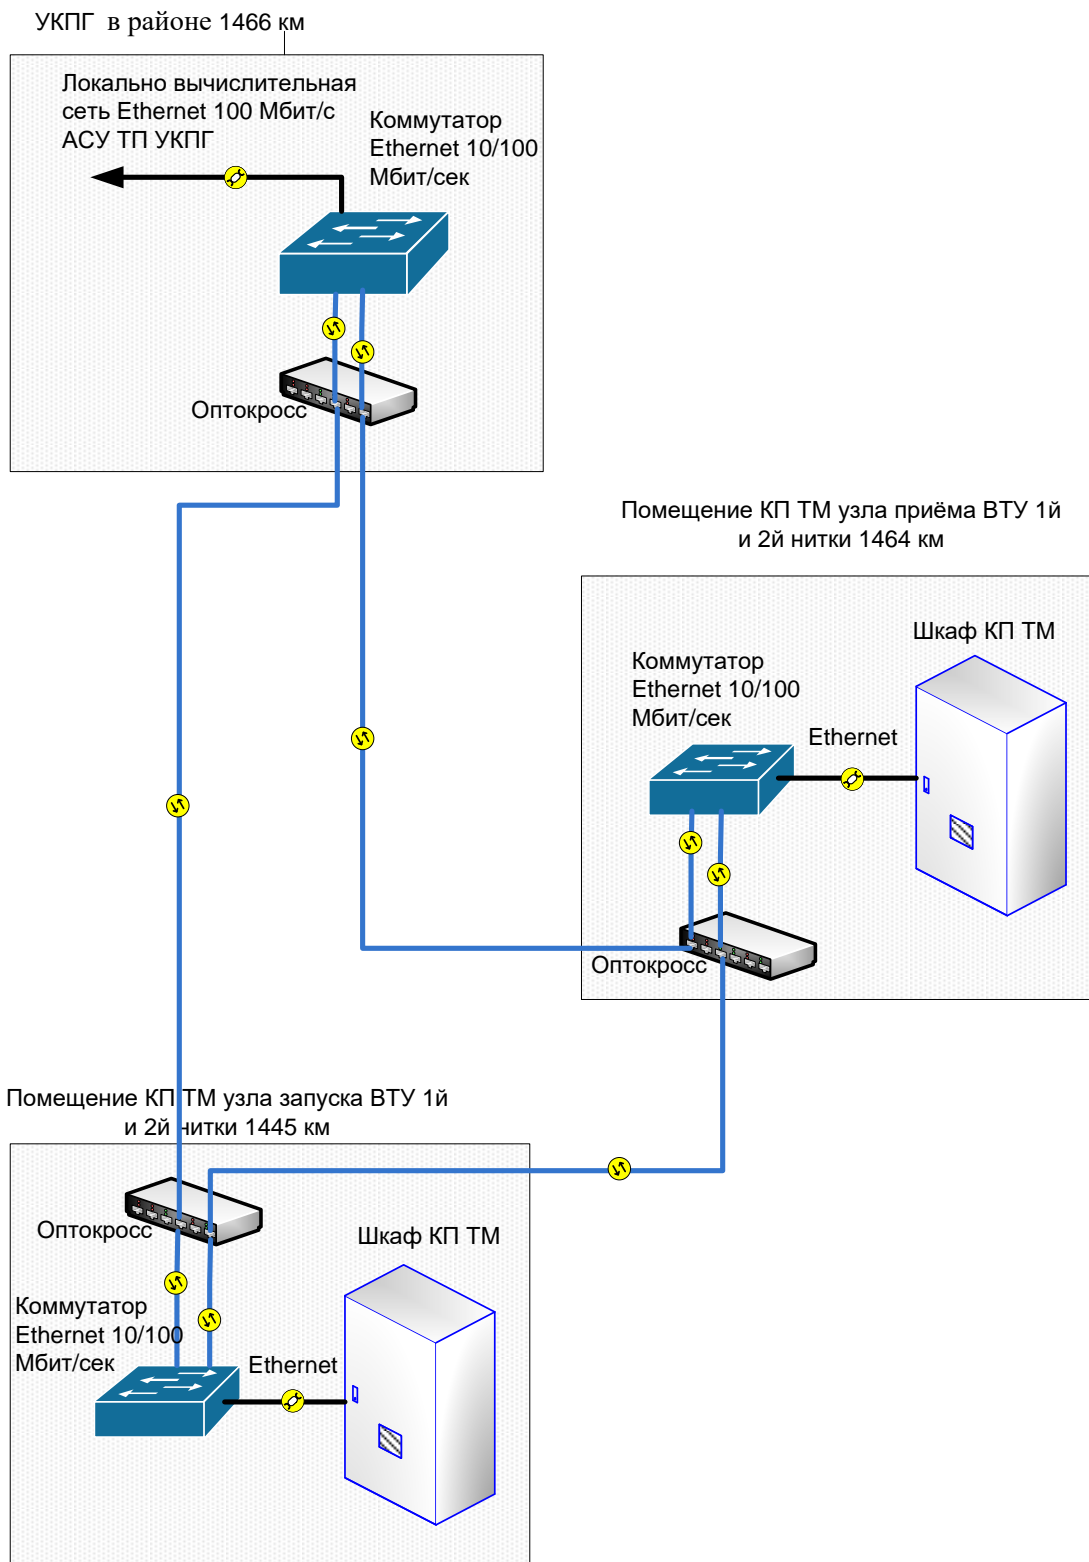

**1.2. Схема организации резервируемой локально вычислительной сети связи (топология кольцо) между КП ТМ узлов запуска и приёма ВТУ 1й и 2й нитки и УКПГ**

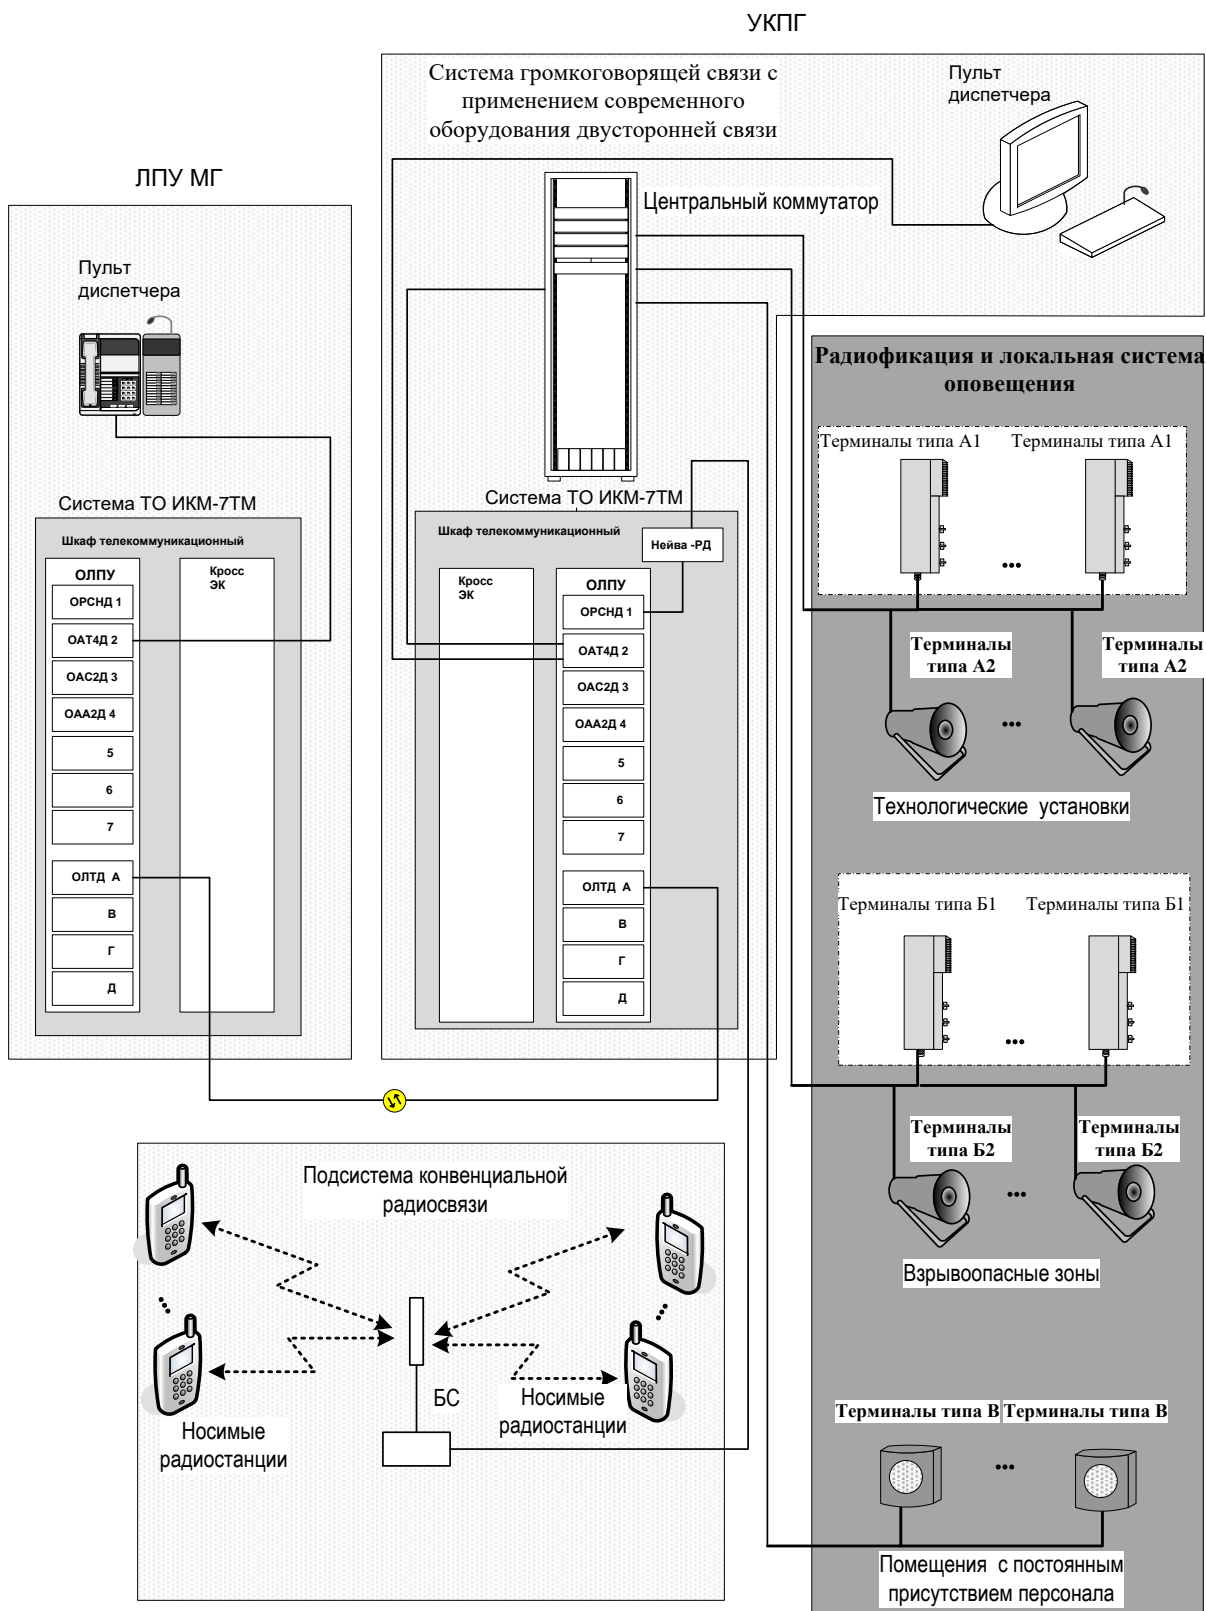

**Схема организации громкоговорящей связи УКПГ с применением оборудования двусторонней связи, радиофикации и локальной системы оповещения**