



Операторная ТСП

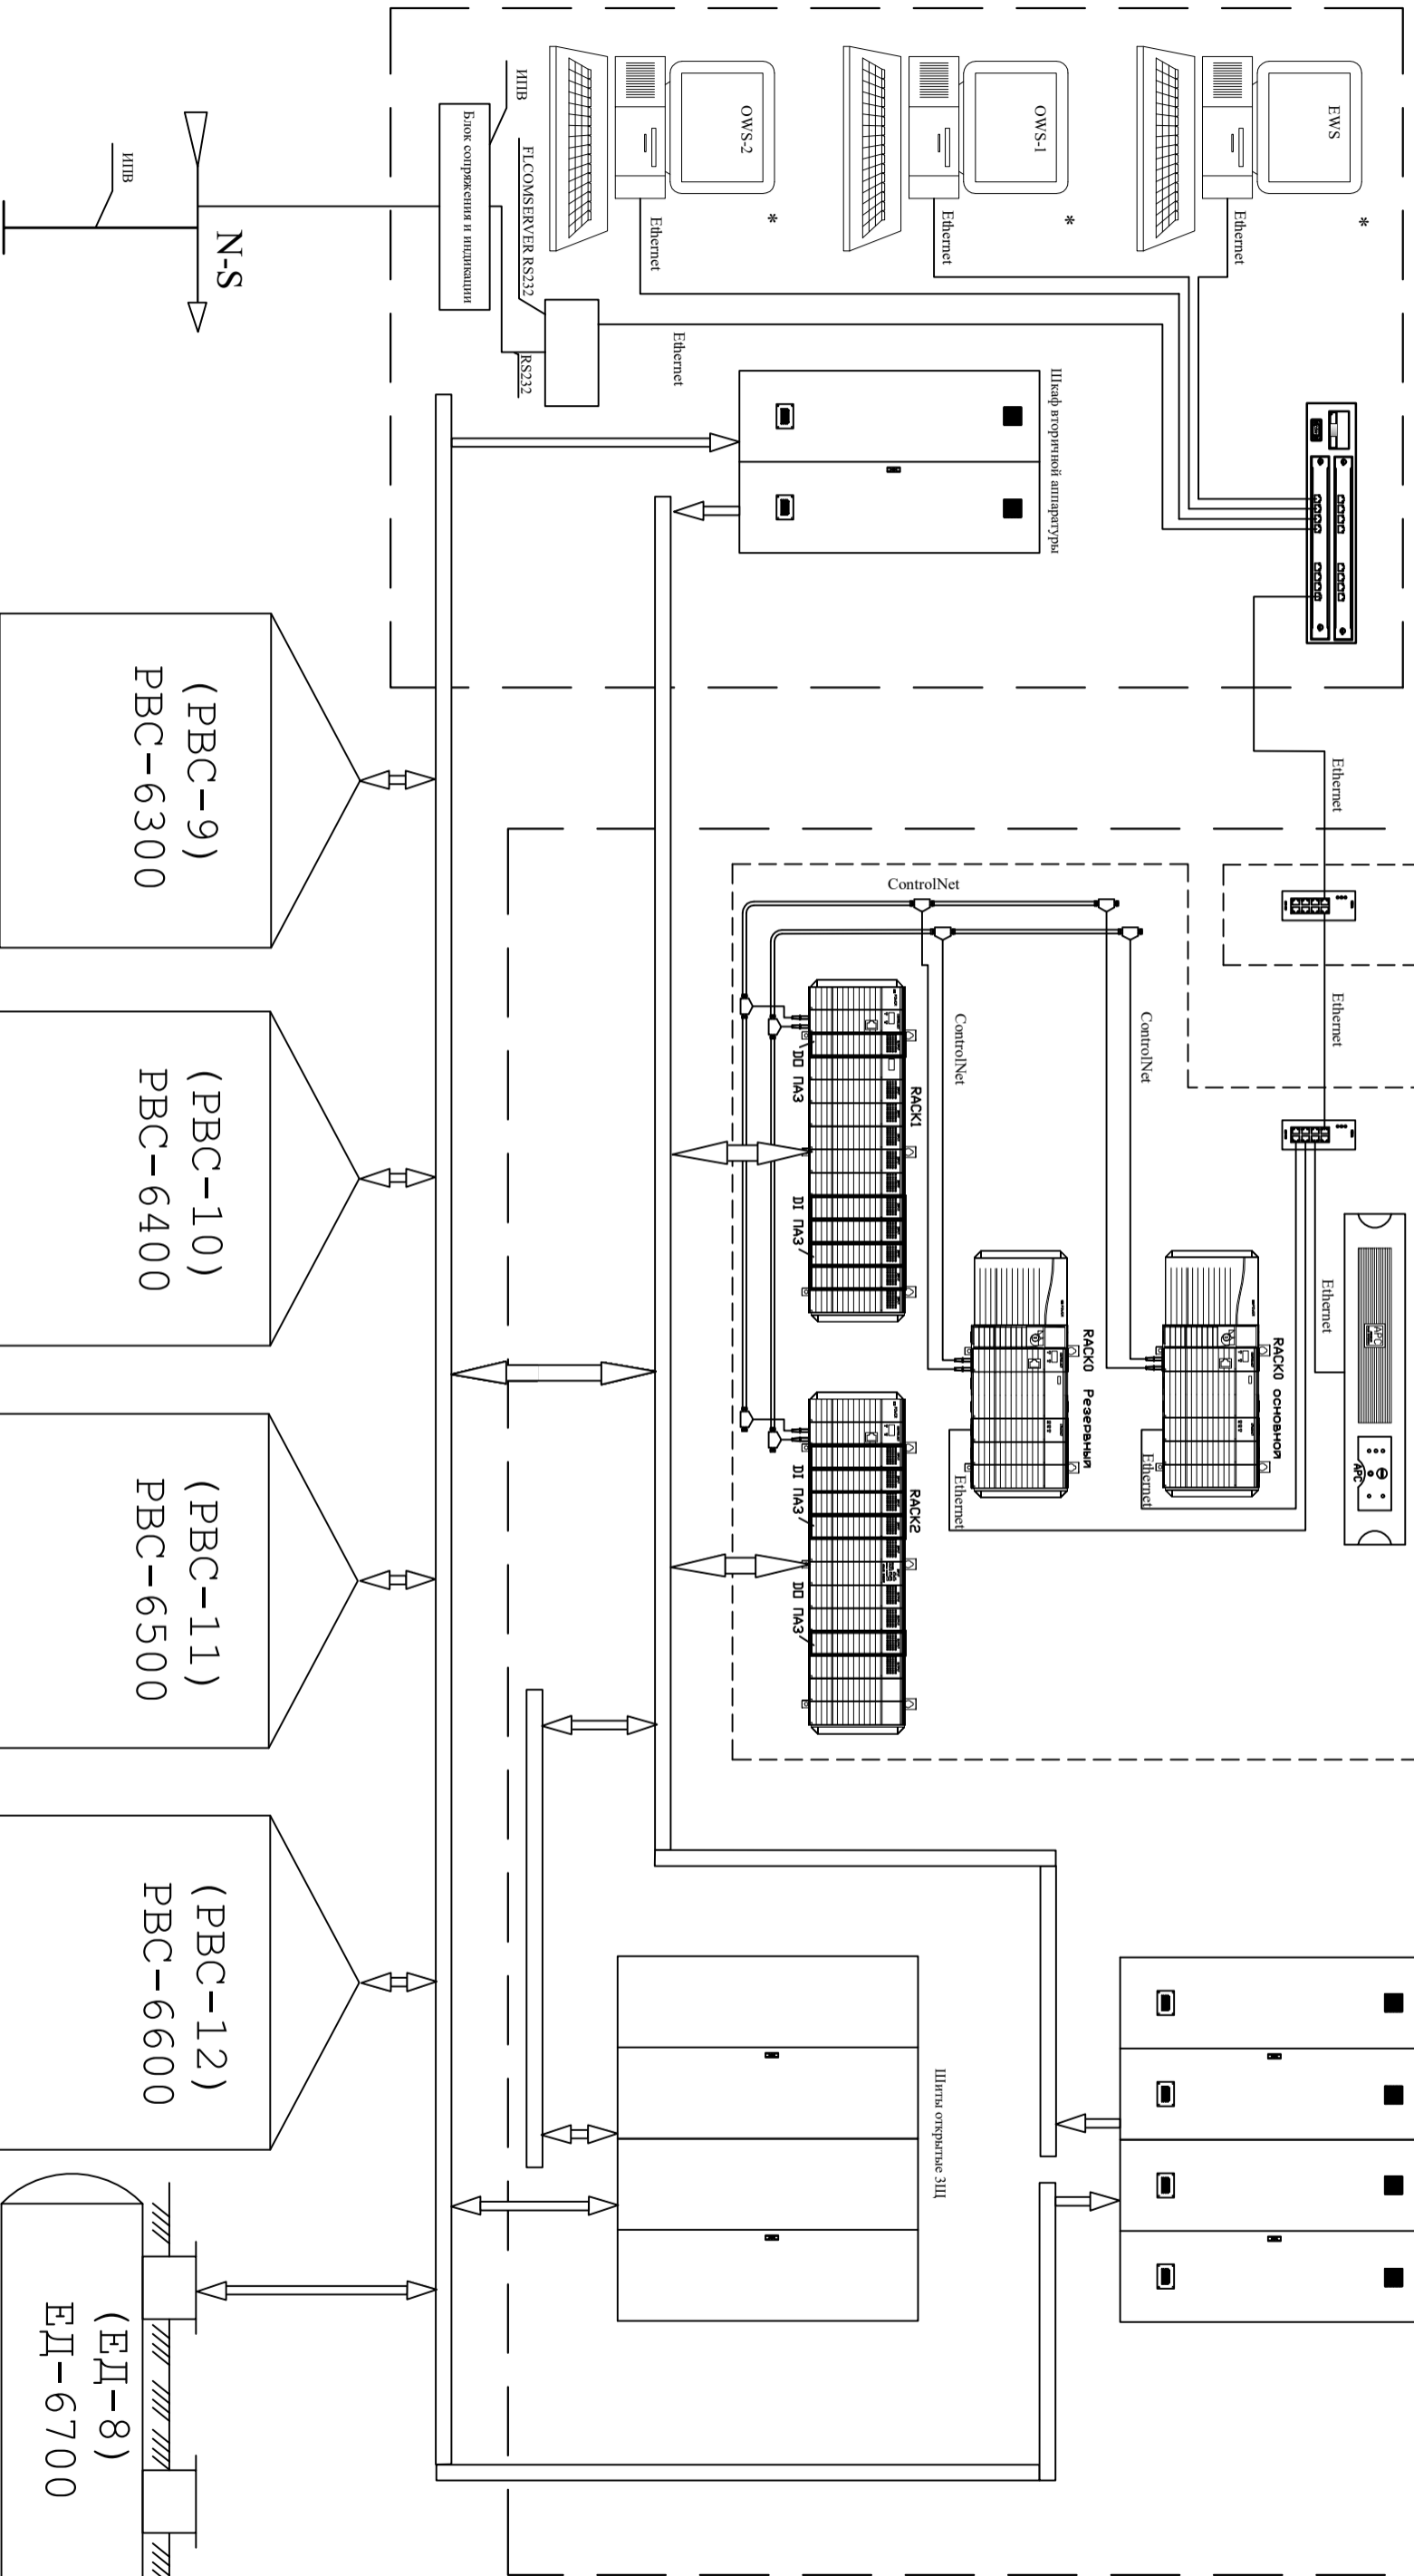

ПРИМЕЧАНИЕ:

1. В контроллере 4 РВС толстыми линиями выделены модули Ввода-Вывода системы ПАЗ.

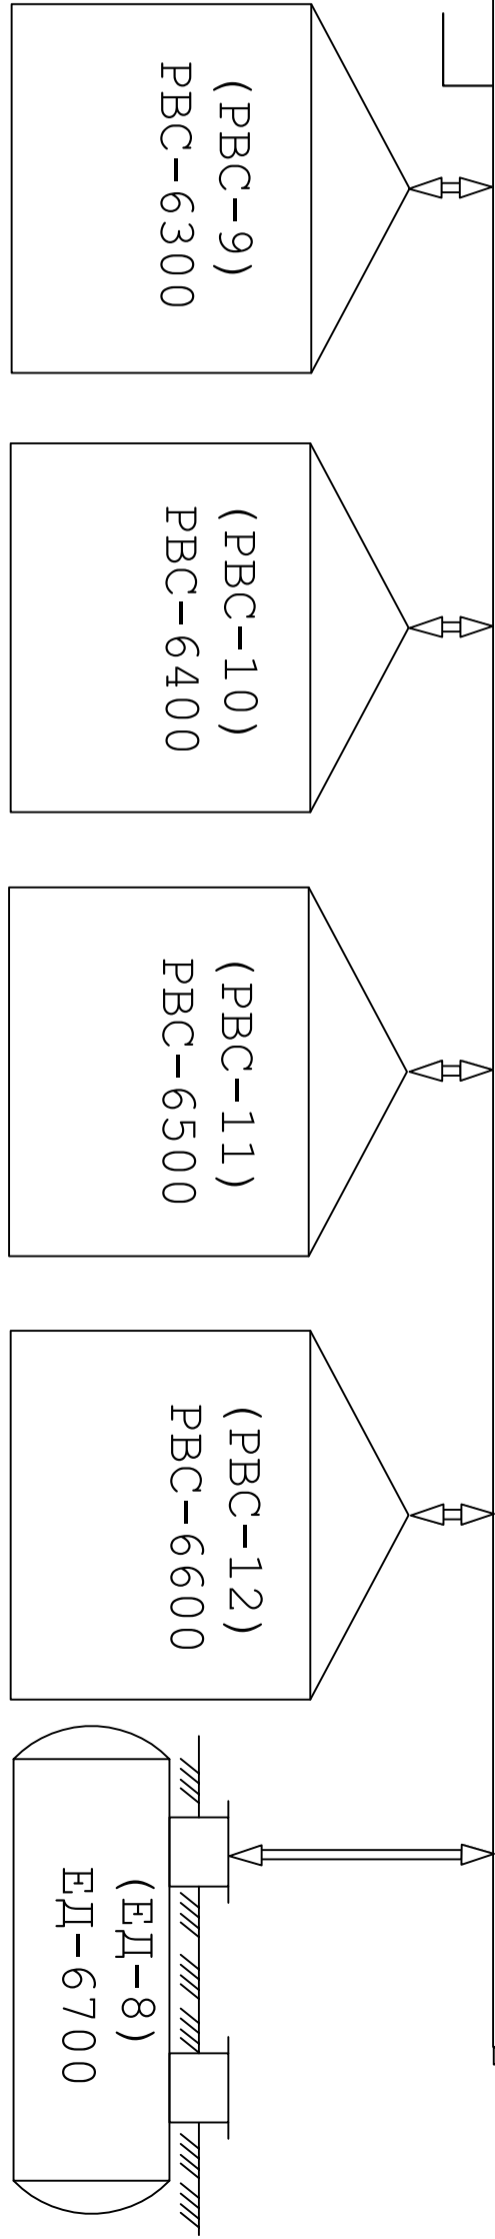

Инв. N подл.	Подпись и дата.	Взам. инв. N
--------------	-----------------	--------------

Изм	Кол. уя	Лист	Июль	Подпись	Дата	"Реконструкция резервуарного парка (расширение на 4шт.) на УПН"	Раздел АСУ ТП.	Стадия	Лист	Листов
Разработ.										
Норм. конт.										
Нач. отд.										
Проверил										
ТИП						Схема структурная комплекса технических средств.	РП	1	1	