План на отм. 0.000
М 1:50

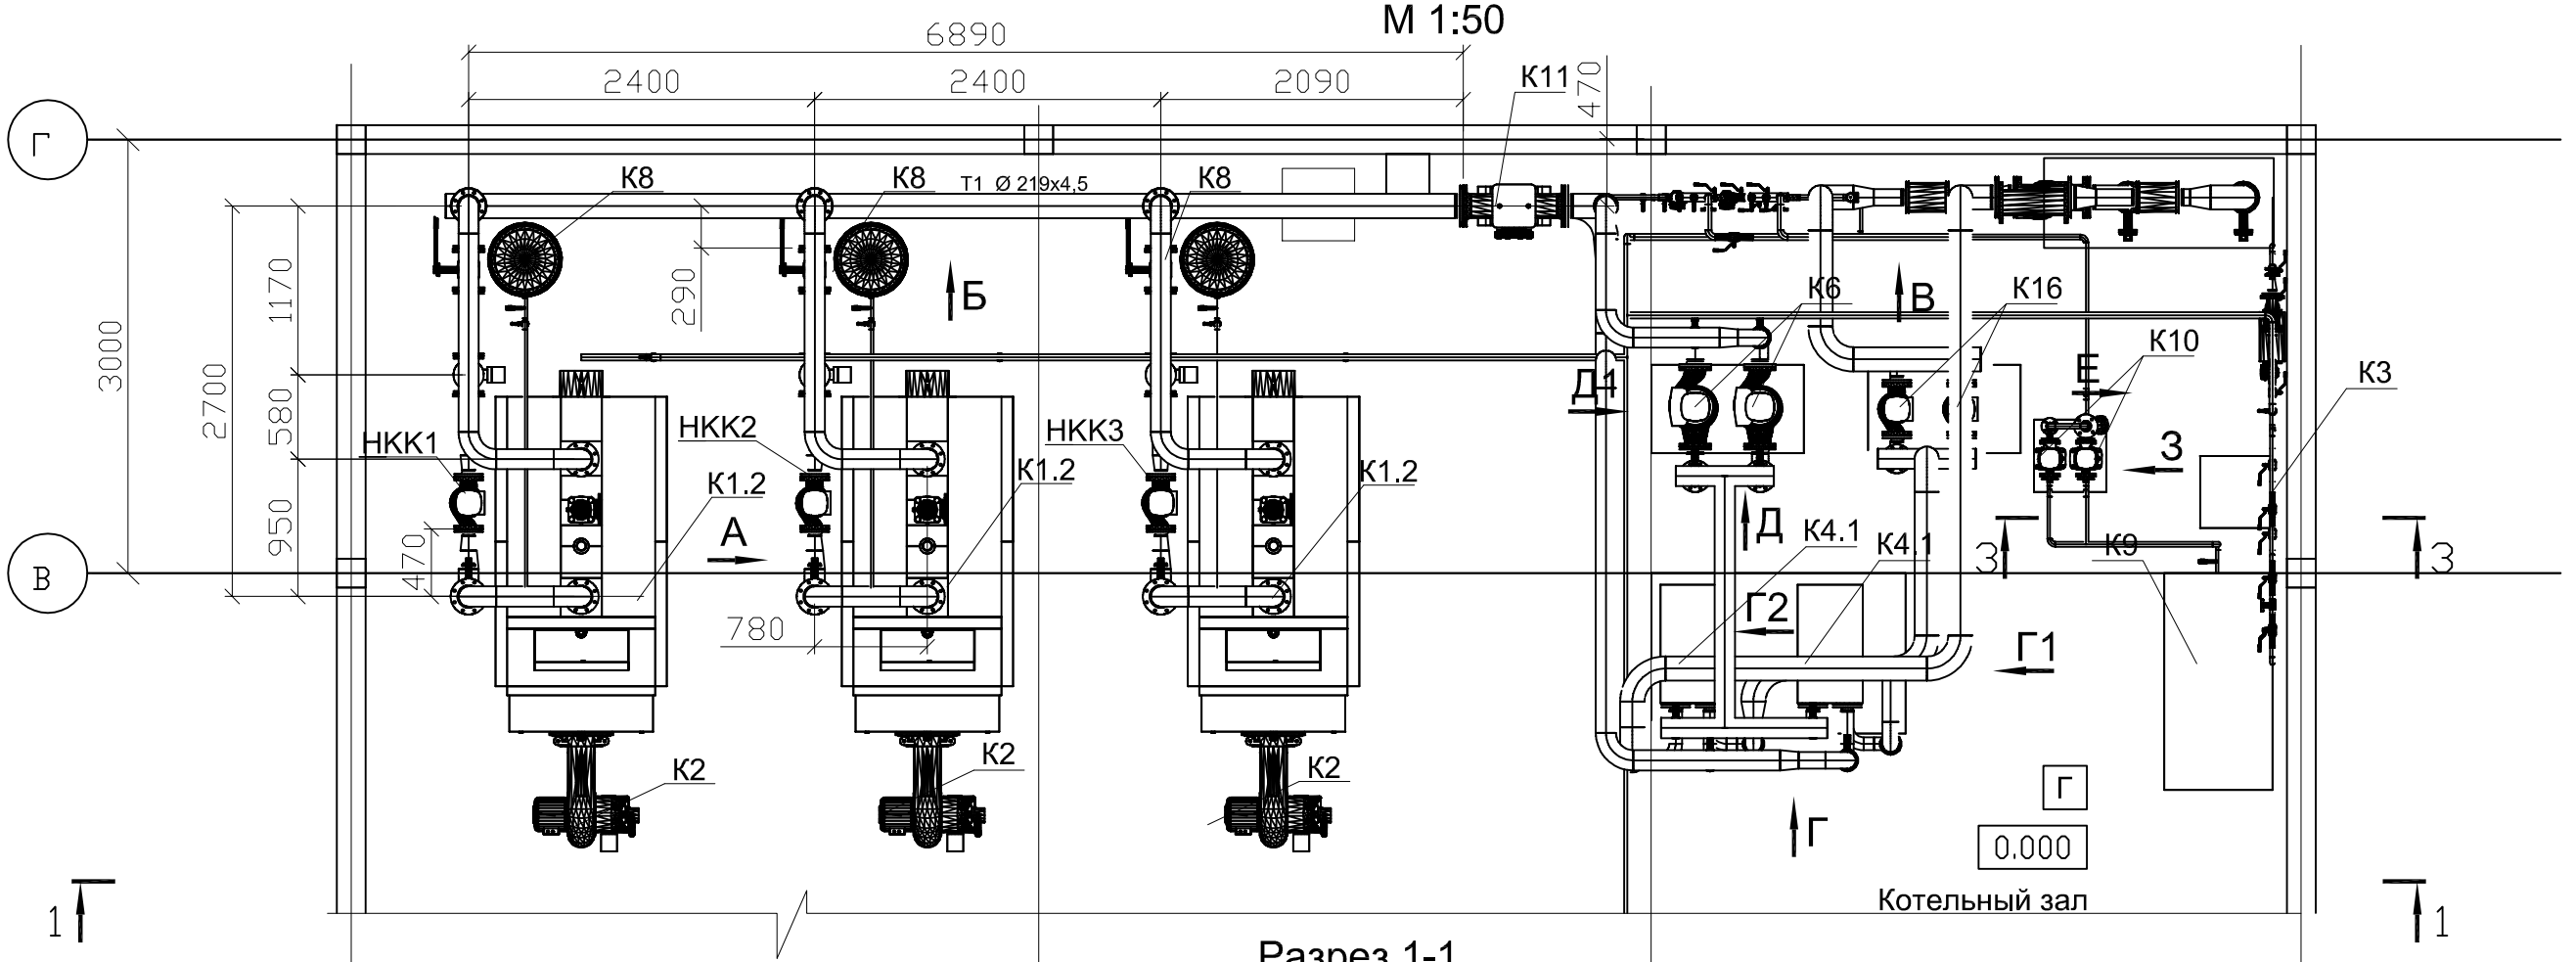

Разрез 1-1
М 1:50

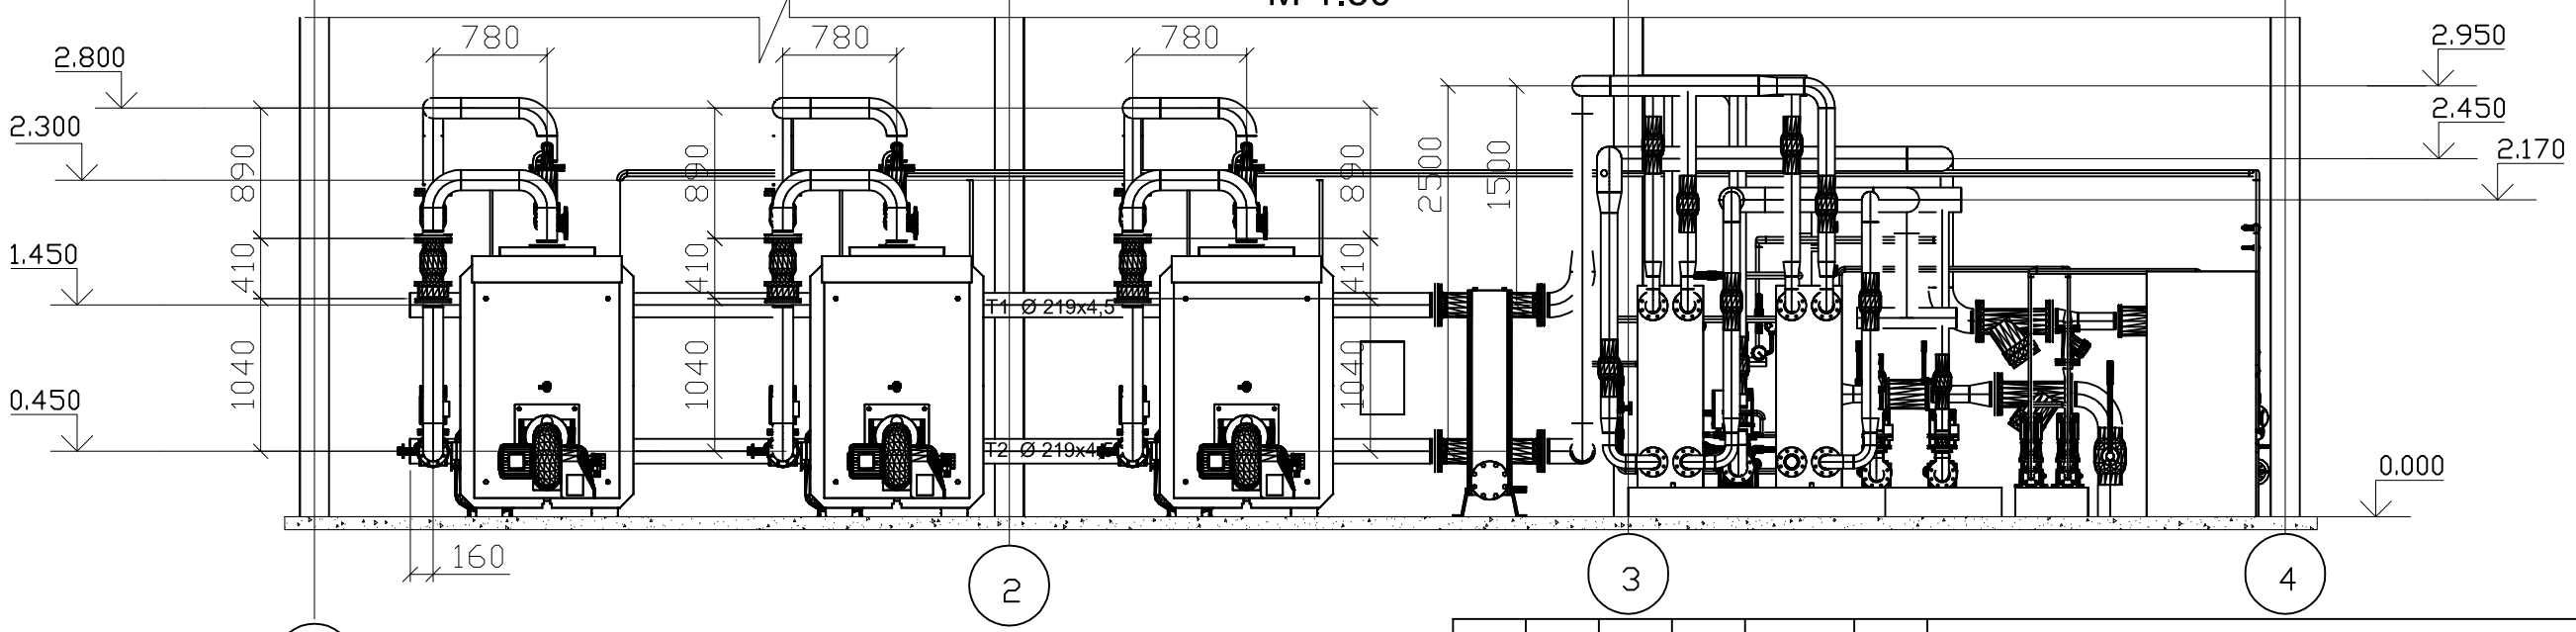

Изм.	Кол.уч.	Лист	№док	Подпись	Дата	
ГИП						
Вед.инженер						
Инженер						

Газовая водогрейная котельная теплопой мощностью 2,61 мВт (2,25 Гкал/ч)
Расположенная по адресу: Московская область, Одинцовский район, пос. Горки-2

Котельная	*Стадия*	*Лист*	*Листов*
	РД	*5*	*14*

Трубопроводы котельной. Контур котловой воды. План. Разрез 1-1.

А-3