


Перв примен
Справ. N


Подп. и дата
Инв. N дубл
Взам инв. N
Подп. и дата
Инв. N подл

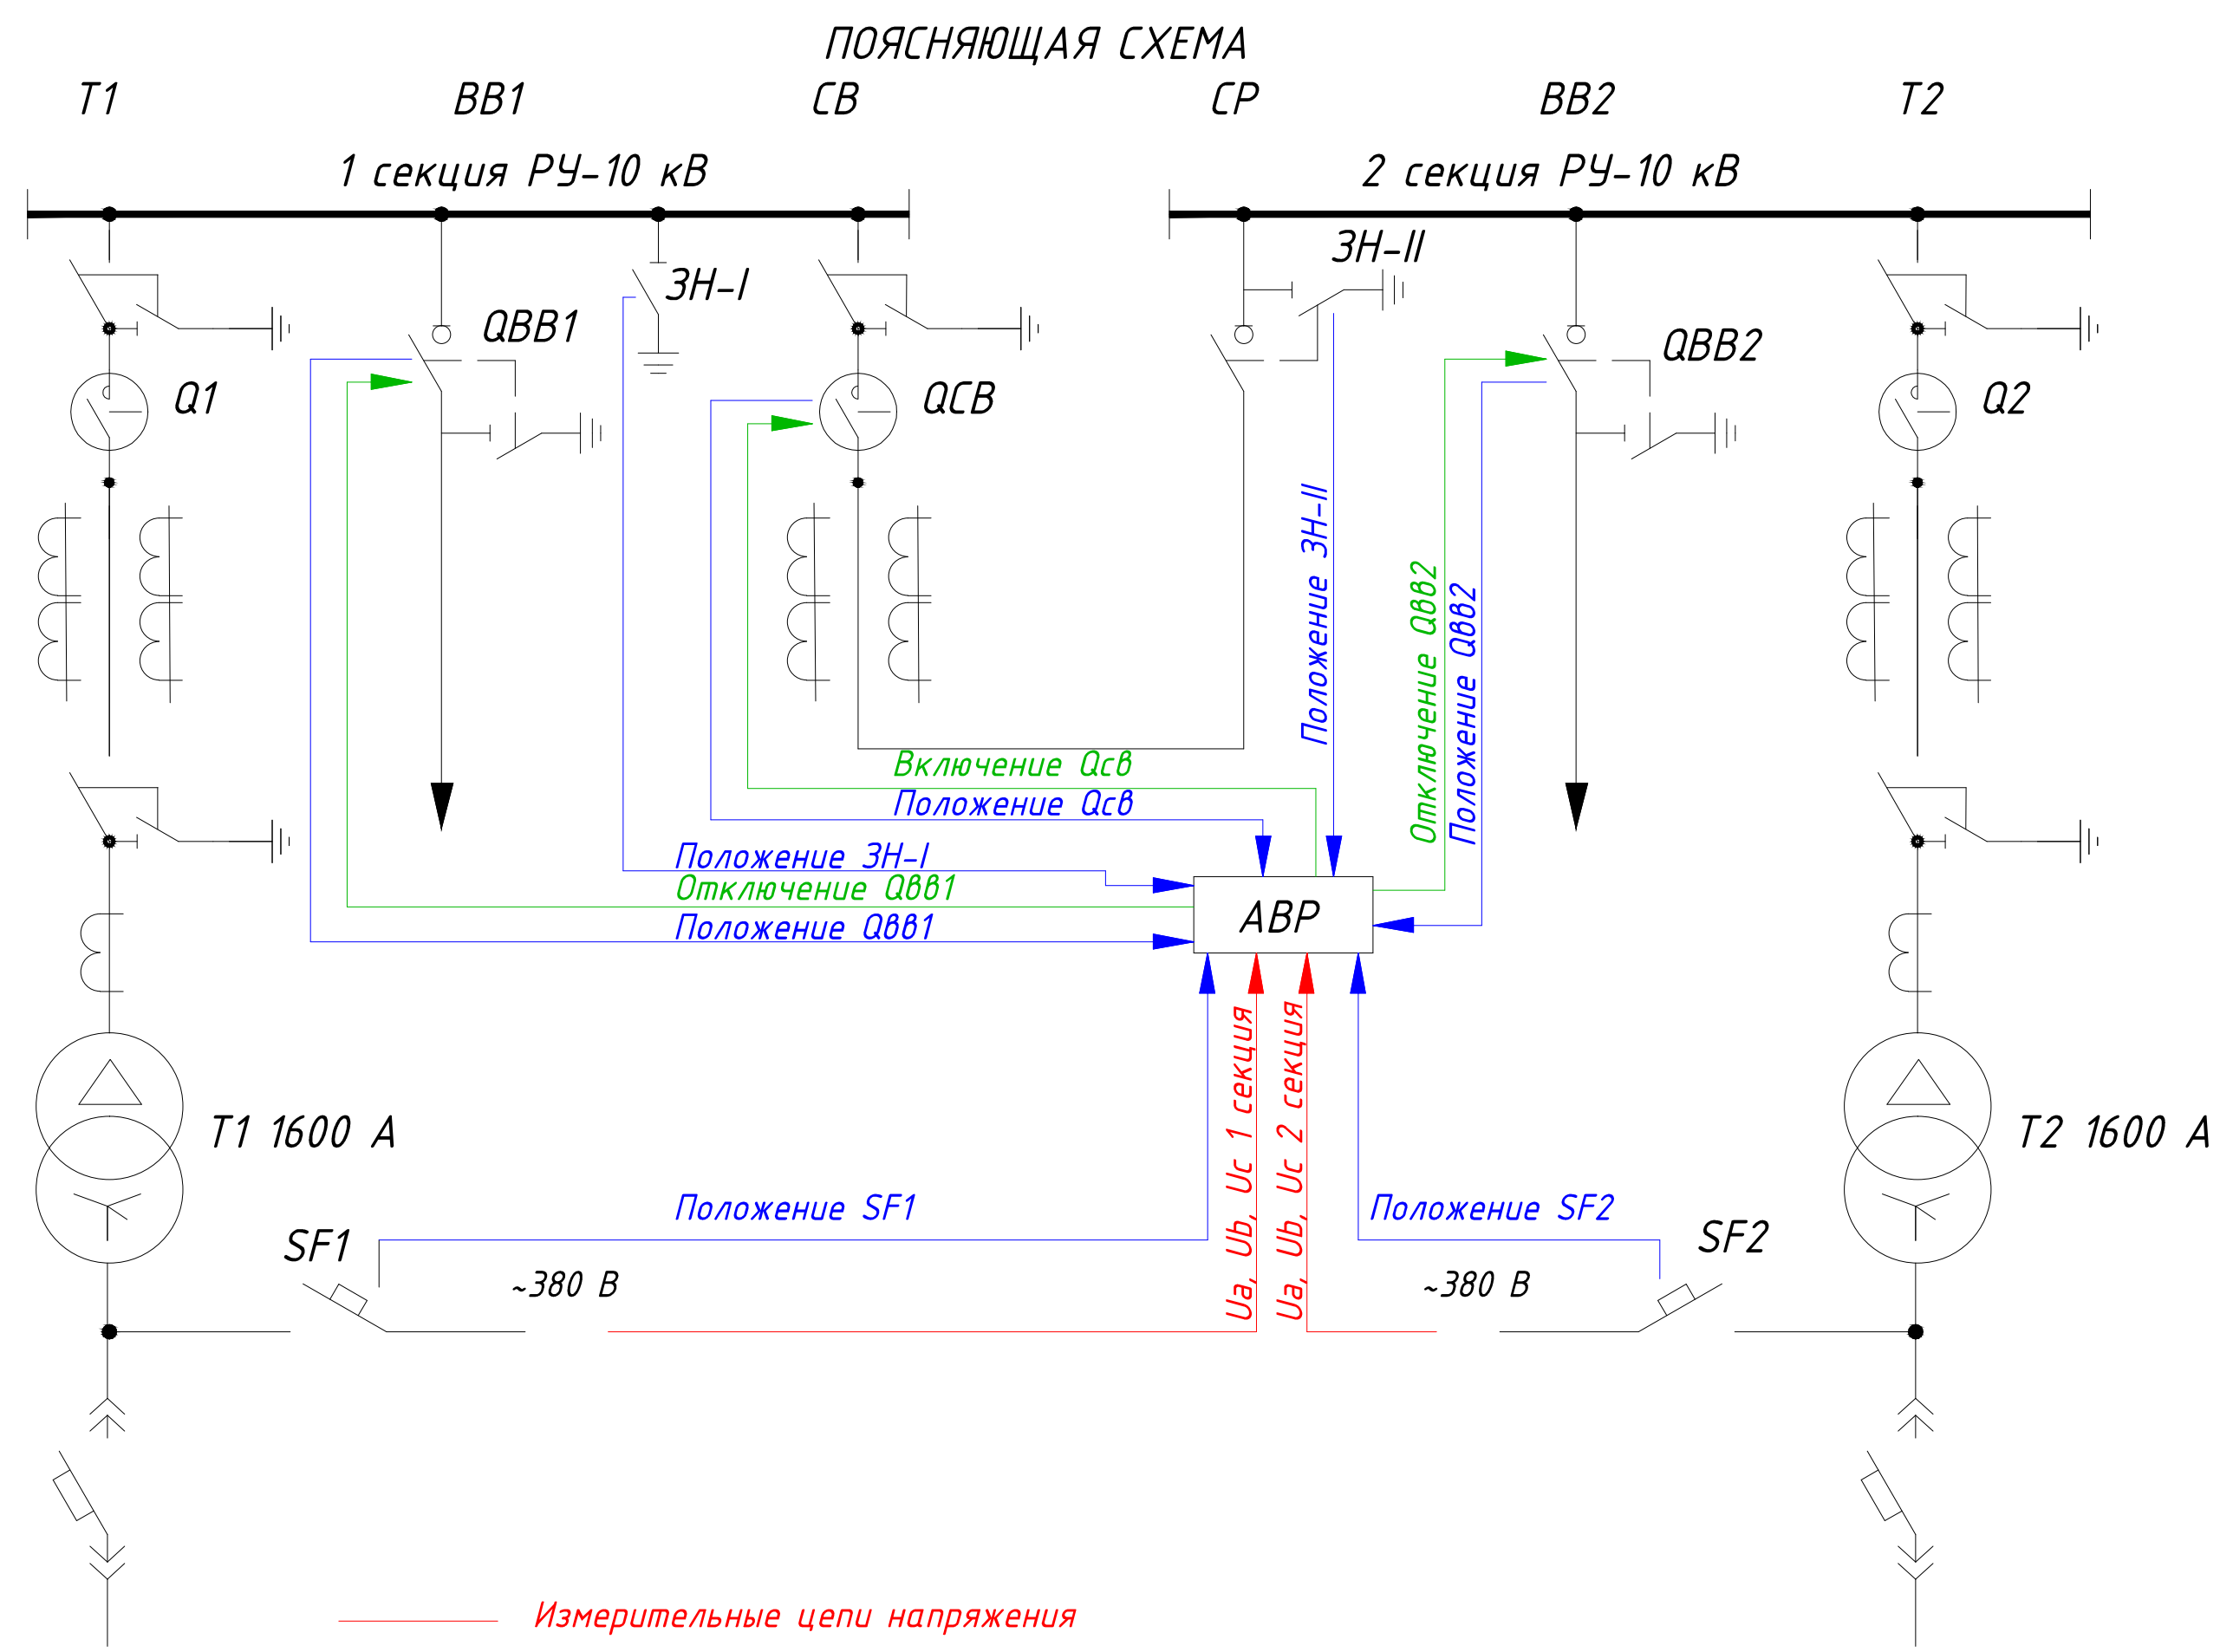

- Измерительные цепи напряжения
- Цепи контроля положения
- Цепи управления

Изм.	Колуч.	Лист	Ндк.	Подпись	Дата				
Гип							Стадия	Лист	Листов
Разраб.							P		
Провер.						Автоматическое включение резерва. Схема поясняющая			

Размещение на передней дверце камеры CP

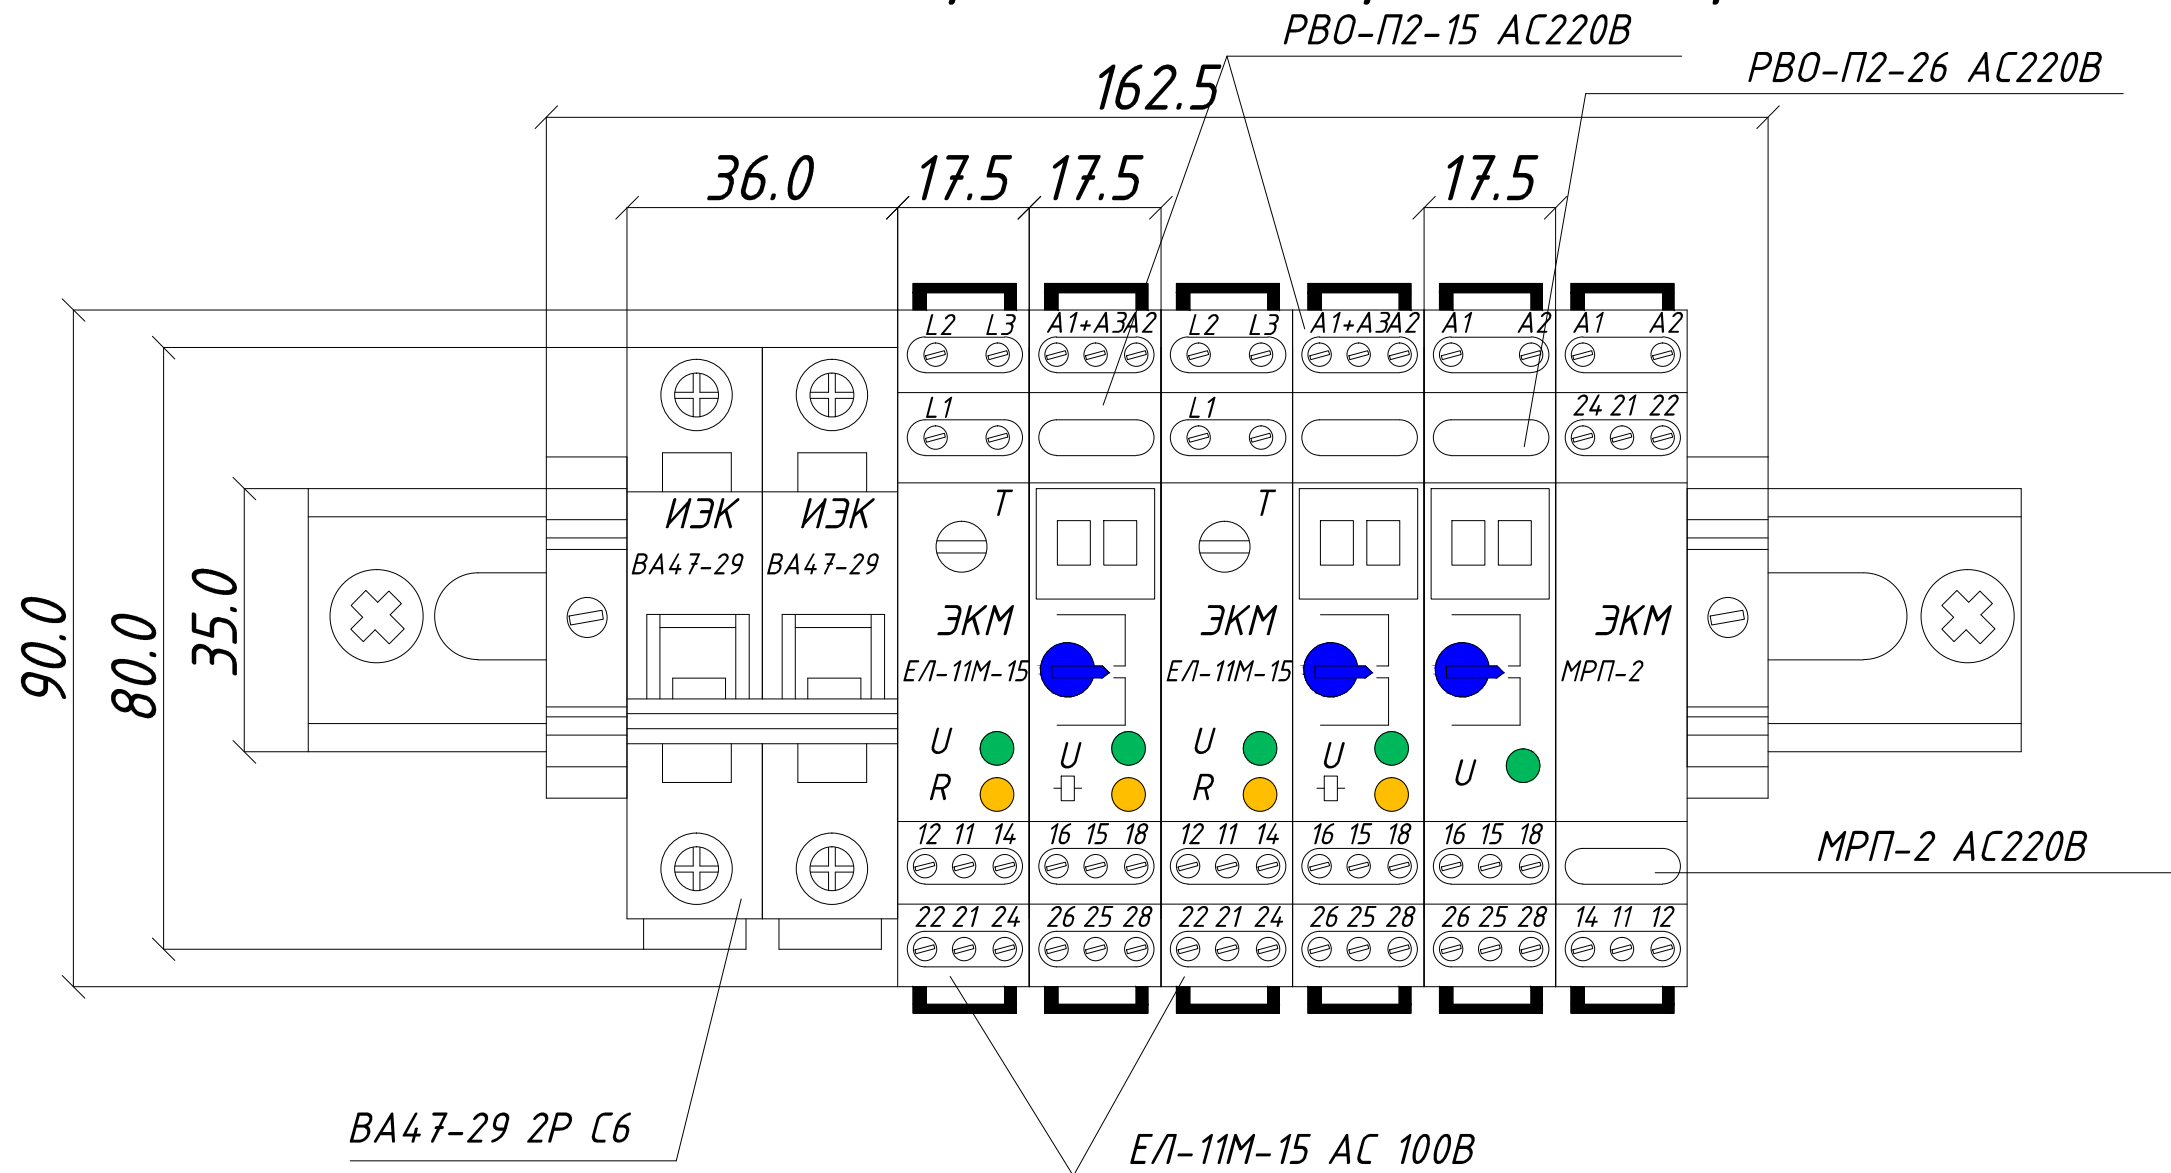

Размещение клемм ZDU 2,5 4AN в клеммном отсеке

