

ООО «ПГС ПРОГРЕСС»

КАЖДОЙ СТРОЙКЕ-
СОВРЕМЕННЫЙ
ЭКОНОМИЧЕСКИЙ ПРОЕКТ!

Проектирование коттеджей, коттеджных групп, коттеджных поселков любого уровня сложности.

Мы проектируем деревянные, кирпичные, каркасно-щитовые и из различных видов блоков.



Фасад 1-5

1:50

Фасад 5-1

1:50

Фасад А-Д

1:50

Ссылка на

Вариант, №

Лист, и дата

Имя, № лист



Имя	Кол.ч.	Лист	№вок.	Подпись	Дата

Специал. Лист Листов


Формат А3

Ссылка на

Вариант, №

Лист, и дата

Имя, № лист

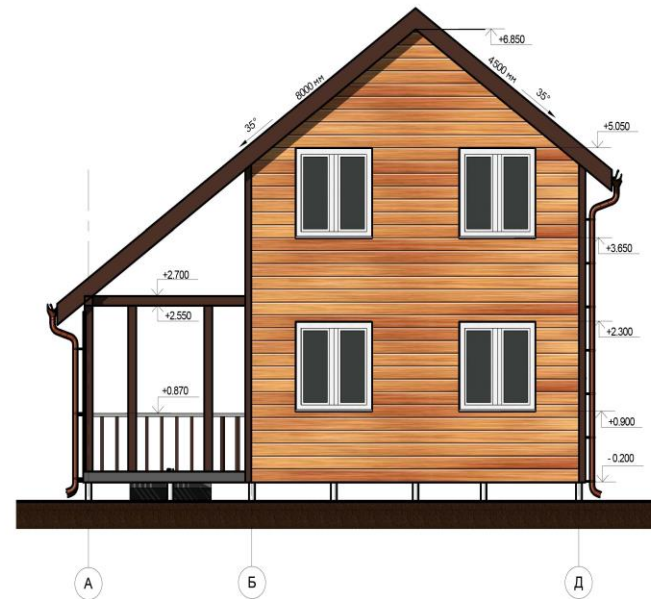

Имя	Кол.ч.	Лист	№вок.	Подпись	Дата

Специал. Лист Листов

Фасад 1-5
1:50

Фасад 5-1
1:50



Формат А3

Фасад И-А
1:50



Фасад 1-4

1:50



Изм.	Кол.ч	Лист	№ Док.	Подпись	Дата	Статус	Лист	Листов
ГАП								
ГИП								
Разработчик								

Формат А3

Фасад 4-1


1:50



Изм.	Кол.ч	Лист	№ Док.	Подпись	Дата	Статус	Лист	Листов
ГАП								
ГИП								
Разработчик								


Формат А3

Фасад А-Г
1:50

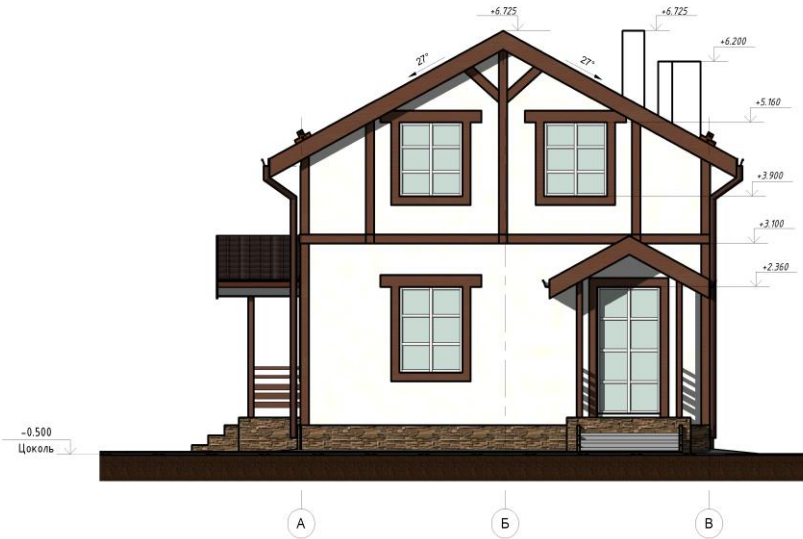

Имя	Кол.уч.	Лист	№Фол.	Подпись	Дата	Специал.	Лист	Листов
Руководитель								
САП								
ГИП								
Разработчик								

Фасад Г-А
1:50

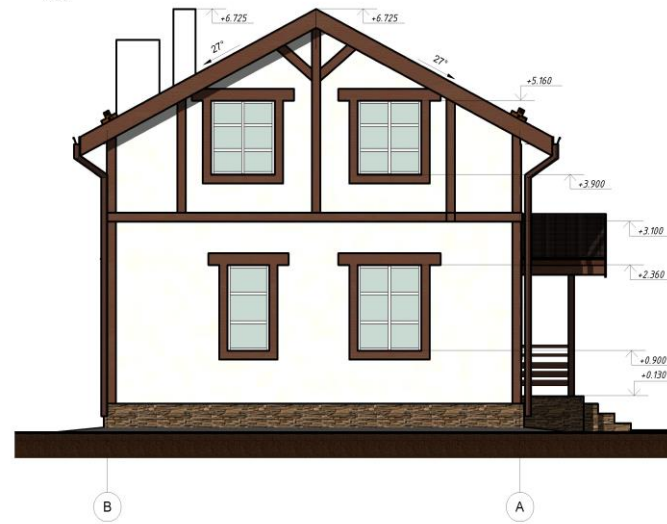

Имя	Кол.уч.	Лист	№Фол.	Подпись	Дата	Специал.	Лист	Листов
Руководитель								
САП								
ГИП								
Разработчик								


Составлено									
Имя, Ф. И. О.	Подп. и дата	Взам. инж. №							
2016 - ЭП									
Изм.	Коллич.	Лист	№Лист	Подпись	Дата	Сторона	Лист	Листов	
Разработ.	Воронцов					Р	10		
Исполн.	Воронцов					Перспективный вид.		"ПГС ПРОГРЕСС"	
Формат А3А									

1. Укосины условно не показаны.


Составлено									
Имя, Ф. И. О.	Подп. и дата	Взам. инж. №							
2016 - ЭП									
Изм.	Коллич.	Лист	№Лист	Подпись	Дата	Сторона	Лист	Листов	
Разработ.	Воронцов					Р	11		
Исполн.	Воронцов					Перспективный вид каркаса.		"ПГС ПРОГРЕСС"	
Формат А3А									

3D модель каркаса

Конструктивная
схема здания –
каркасная. По
технологии
«Платформа»

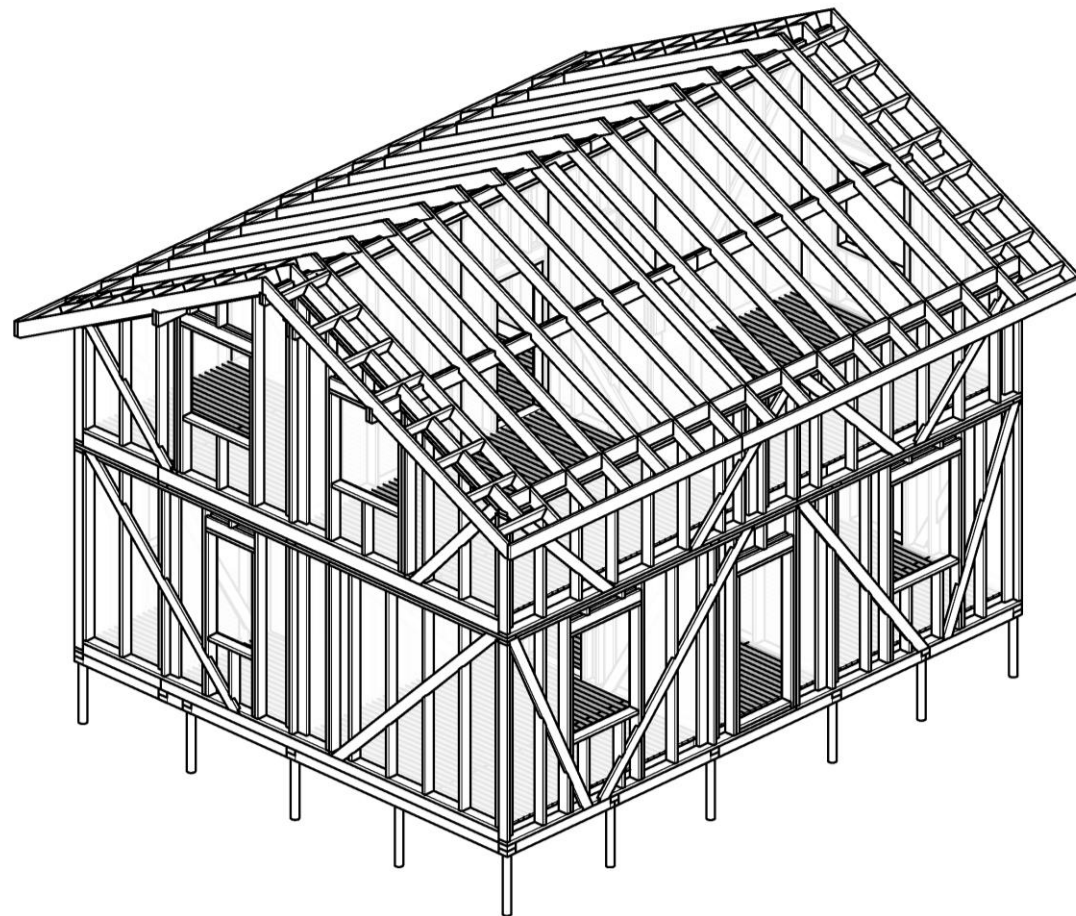

СводЫ в
храме

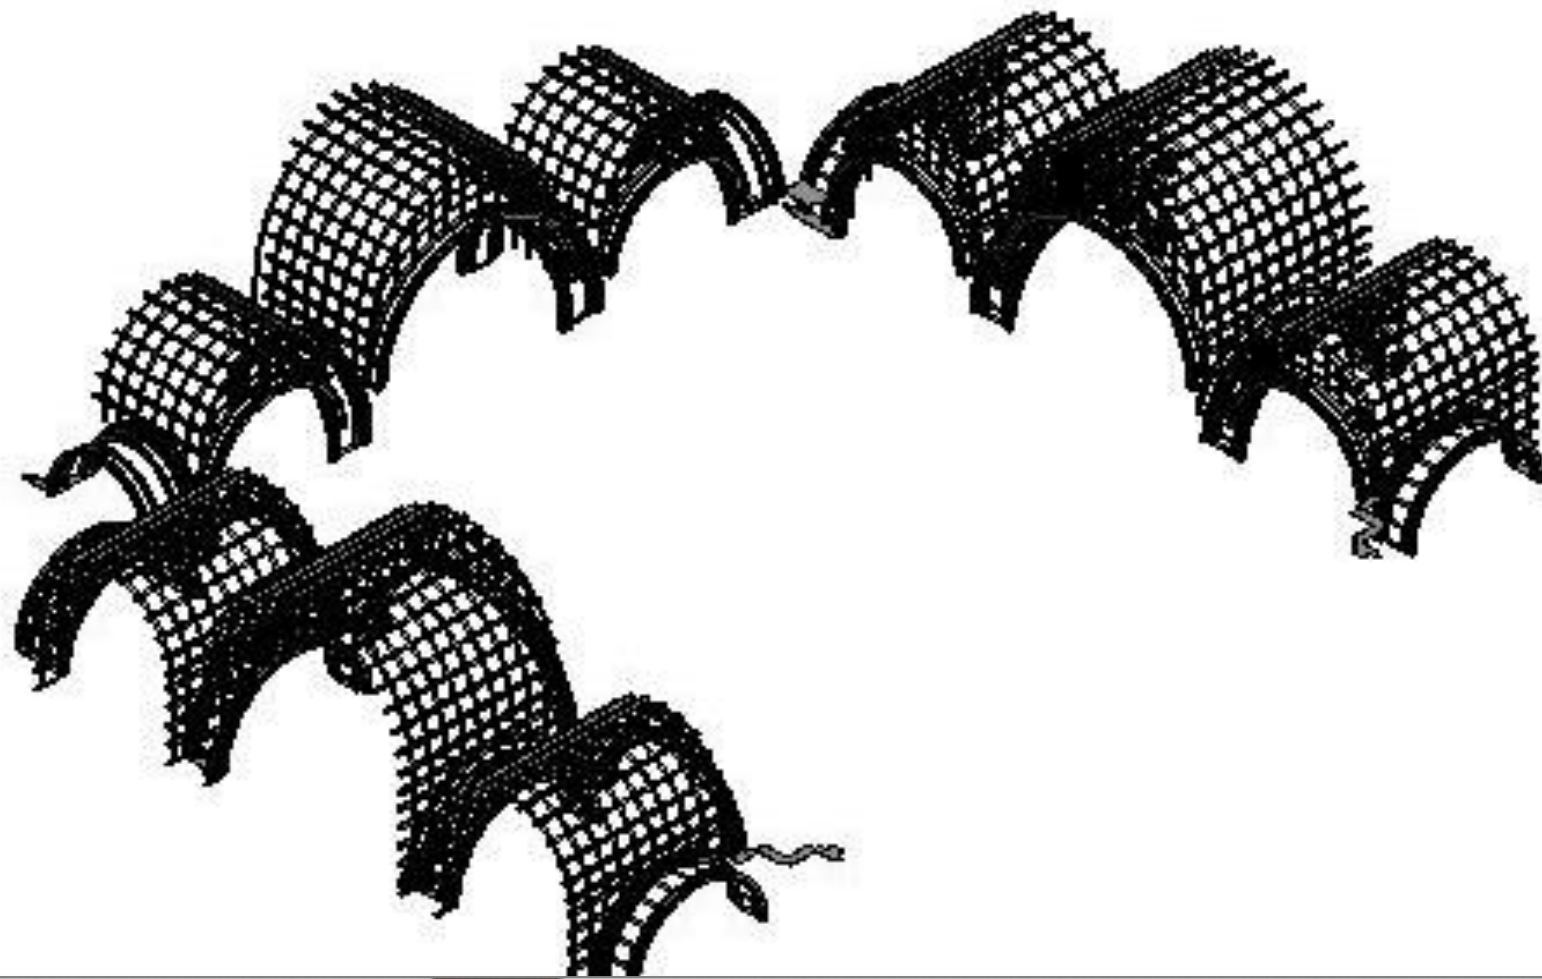

Компания ООО «ПГС
ПРОГРЕСС» также проводит
следующие проектные работы:
Строительное и архитектурное
проектирование
(многоквартирные жилые
дома, офисы, магазины,
торговые центры, складские,
животноводческие комплексы,
ангары, спортивные
сооружения, гостиницы,
производственные здания и
сооружения, коттеджи,
коттеджные поселки, и т.д.)






УСЛОВНЫЕ ОБОЗНАЧЕНИЯ

- Лицевой керамический кирпич, композитный материал (цвет - белые ночи) RAL 060 90 15
- Лицевой керамический кирпич (цвет - соломенный) RAL 214 164 133
- Лицевой керамический кирпич (цвет - красный) RAL 010 10 50

дата Взам. инв. N

Расчет несущих
конструкций
(железобетонные
конструкции,
металлические,
деревянные).

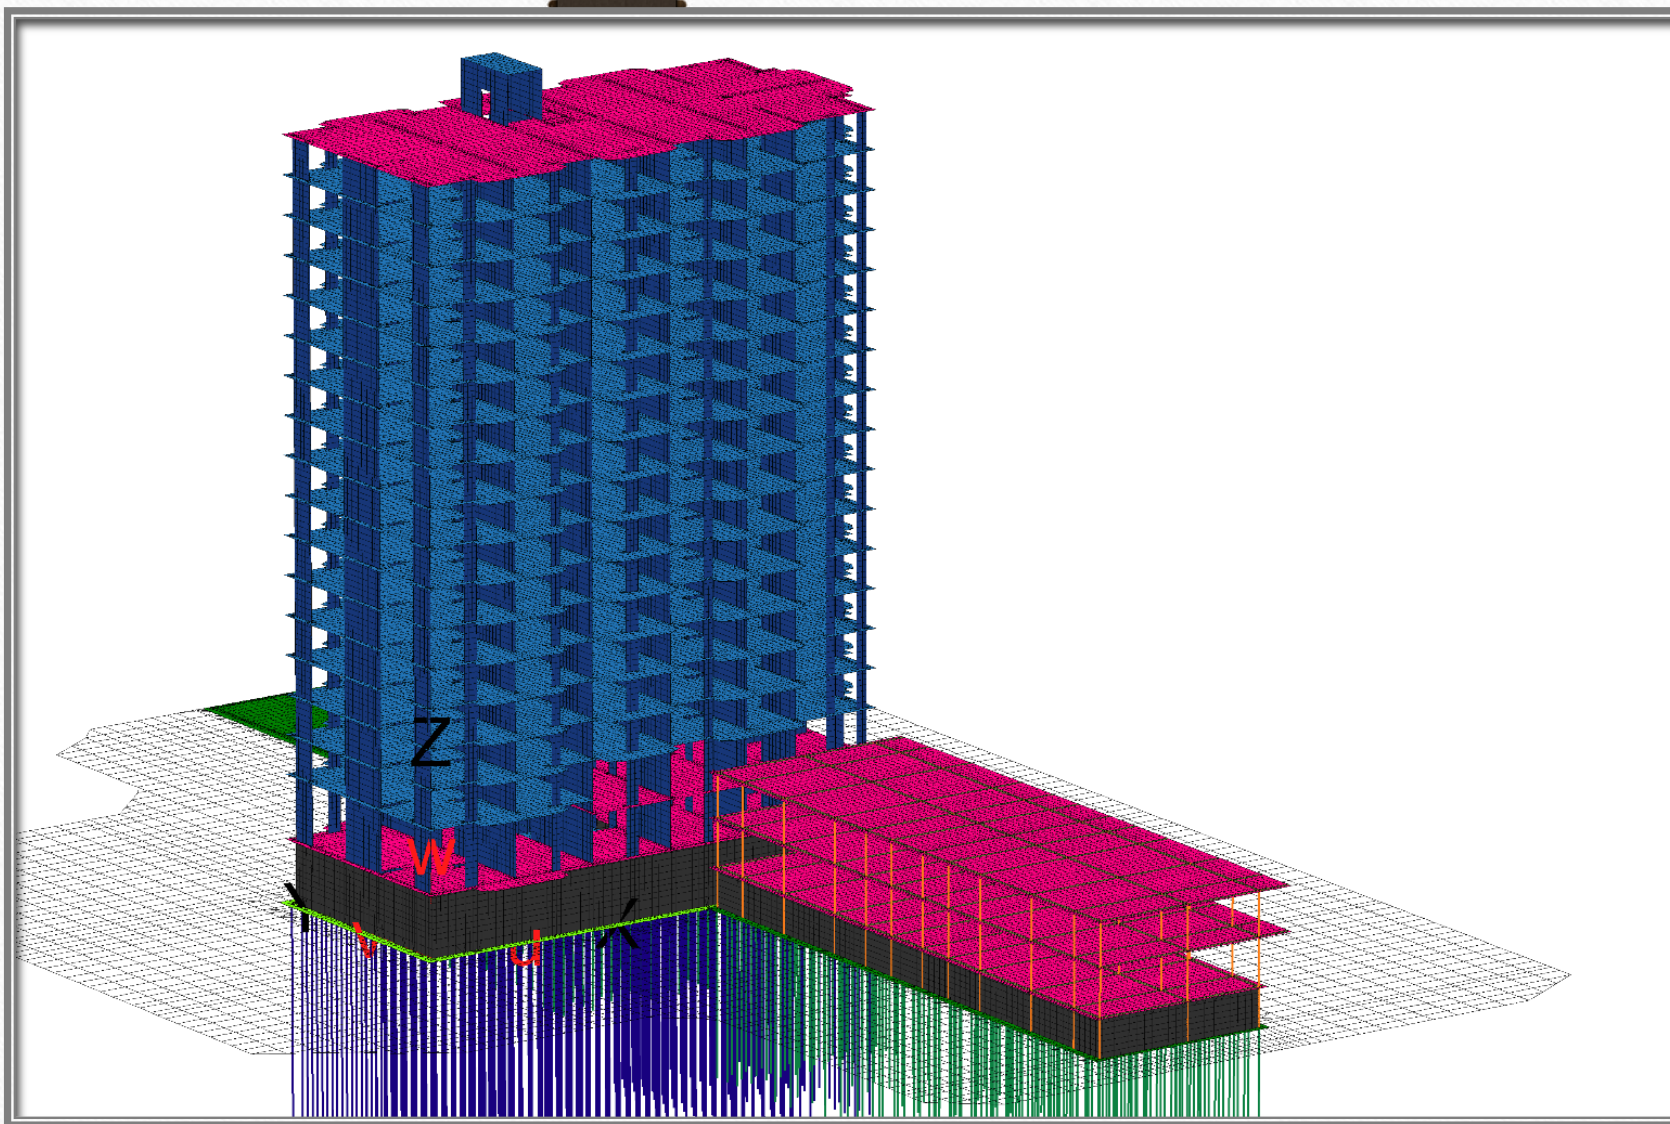

Специалисты ООО «ПГС ПРОГРЕСС» учтут все нюансы Вашего проекта, сделают его максимально эффективным с точки зрения трудовых, и финансовых затрат.

Имея большой опыт работы и профессиональные знания в сфере строительного проектирования, наши специалисты составят документацию согласно государственным стандартам и техническим условиям, утвержденным официальными органами. Выполнение проектных работ любой сложности будет максимально результативным и оперативным.

Как формируются цены на проектирование зданий

Основным вопросом, волнующим каждого заказчика, является определение стоимости проектирования здания. Именно поэтому этот пункт является одним из главных составляющих предпроектной работы. Цена, как правило, не имеет единого значения для всех подобных объектов. Она всегда корректируется с учетом поставленных задач, а также пожеланий и возможностей заказчика. Наша компания устанавливает цены только после обстоятельного разговора с клиентом и изучения полного комплекта представленной документации.

Точная стоимость проектирования здания может быть определена исключительно в соответствии с конкретным проектом. Также стоит отметить, что она зависит от разных факторов: стадии проекта, его состава и сложности используемых решений, а также от общей площади, конкретного строительного объема, типа строительного материала и многого другого.

Мы всегда открыты для обсуждения стоимости проектирования зданий с нашими заказчиками. Обращайтесь, и мы с радостью обсудим все детали и постараемся найти оптимальный путь решения Вашей задачи!

Как заказать проект

Для того чтобы заказать проект в нашей организации необходимо связаться с нами, позвонив по телефону: 8(919)-664-76-16, 8(906)380-03-97

написав на e-mail: pgsprogpress@yandex.ru

С уважением к Вам и Вашему бизнесу
Генеральный директор ООО «ПГС ПРОГРЕСС»
Воронова Анна Михайловна