


# Разрез 2-2

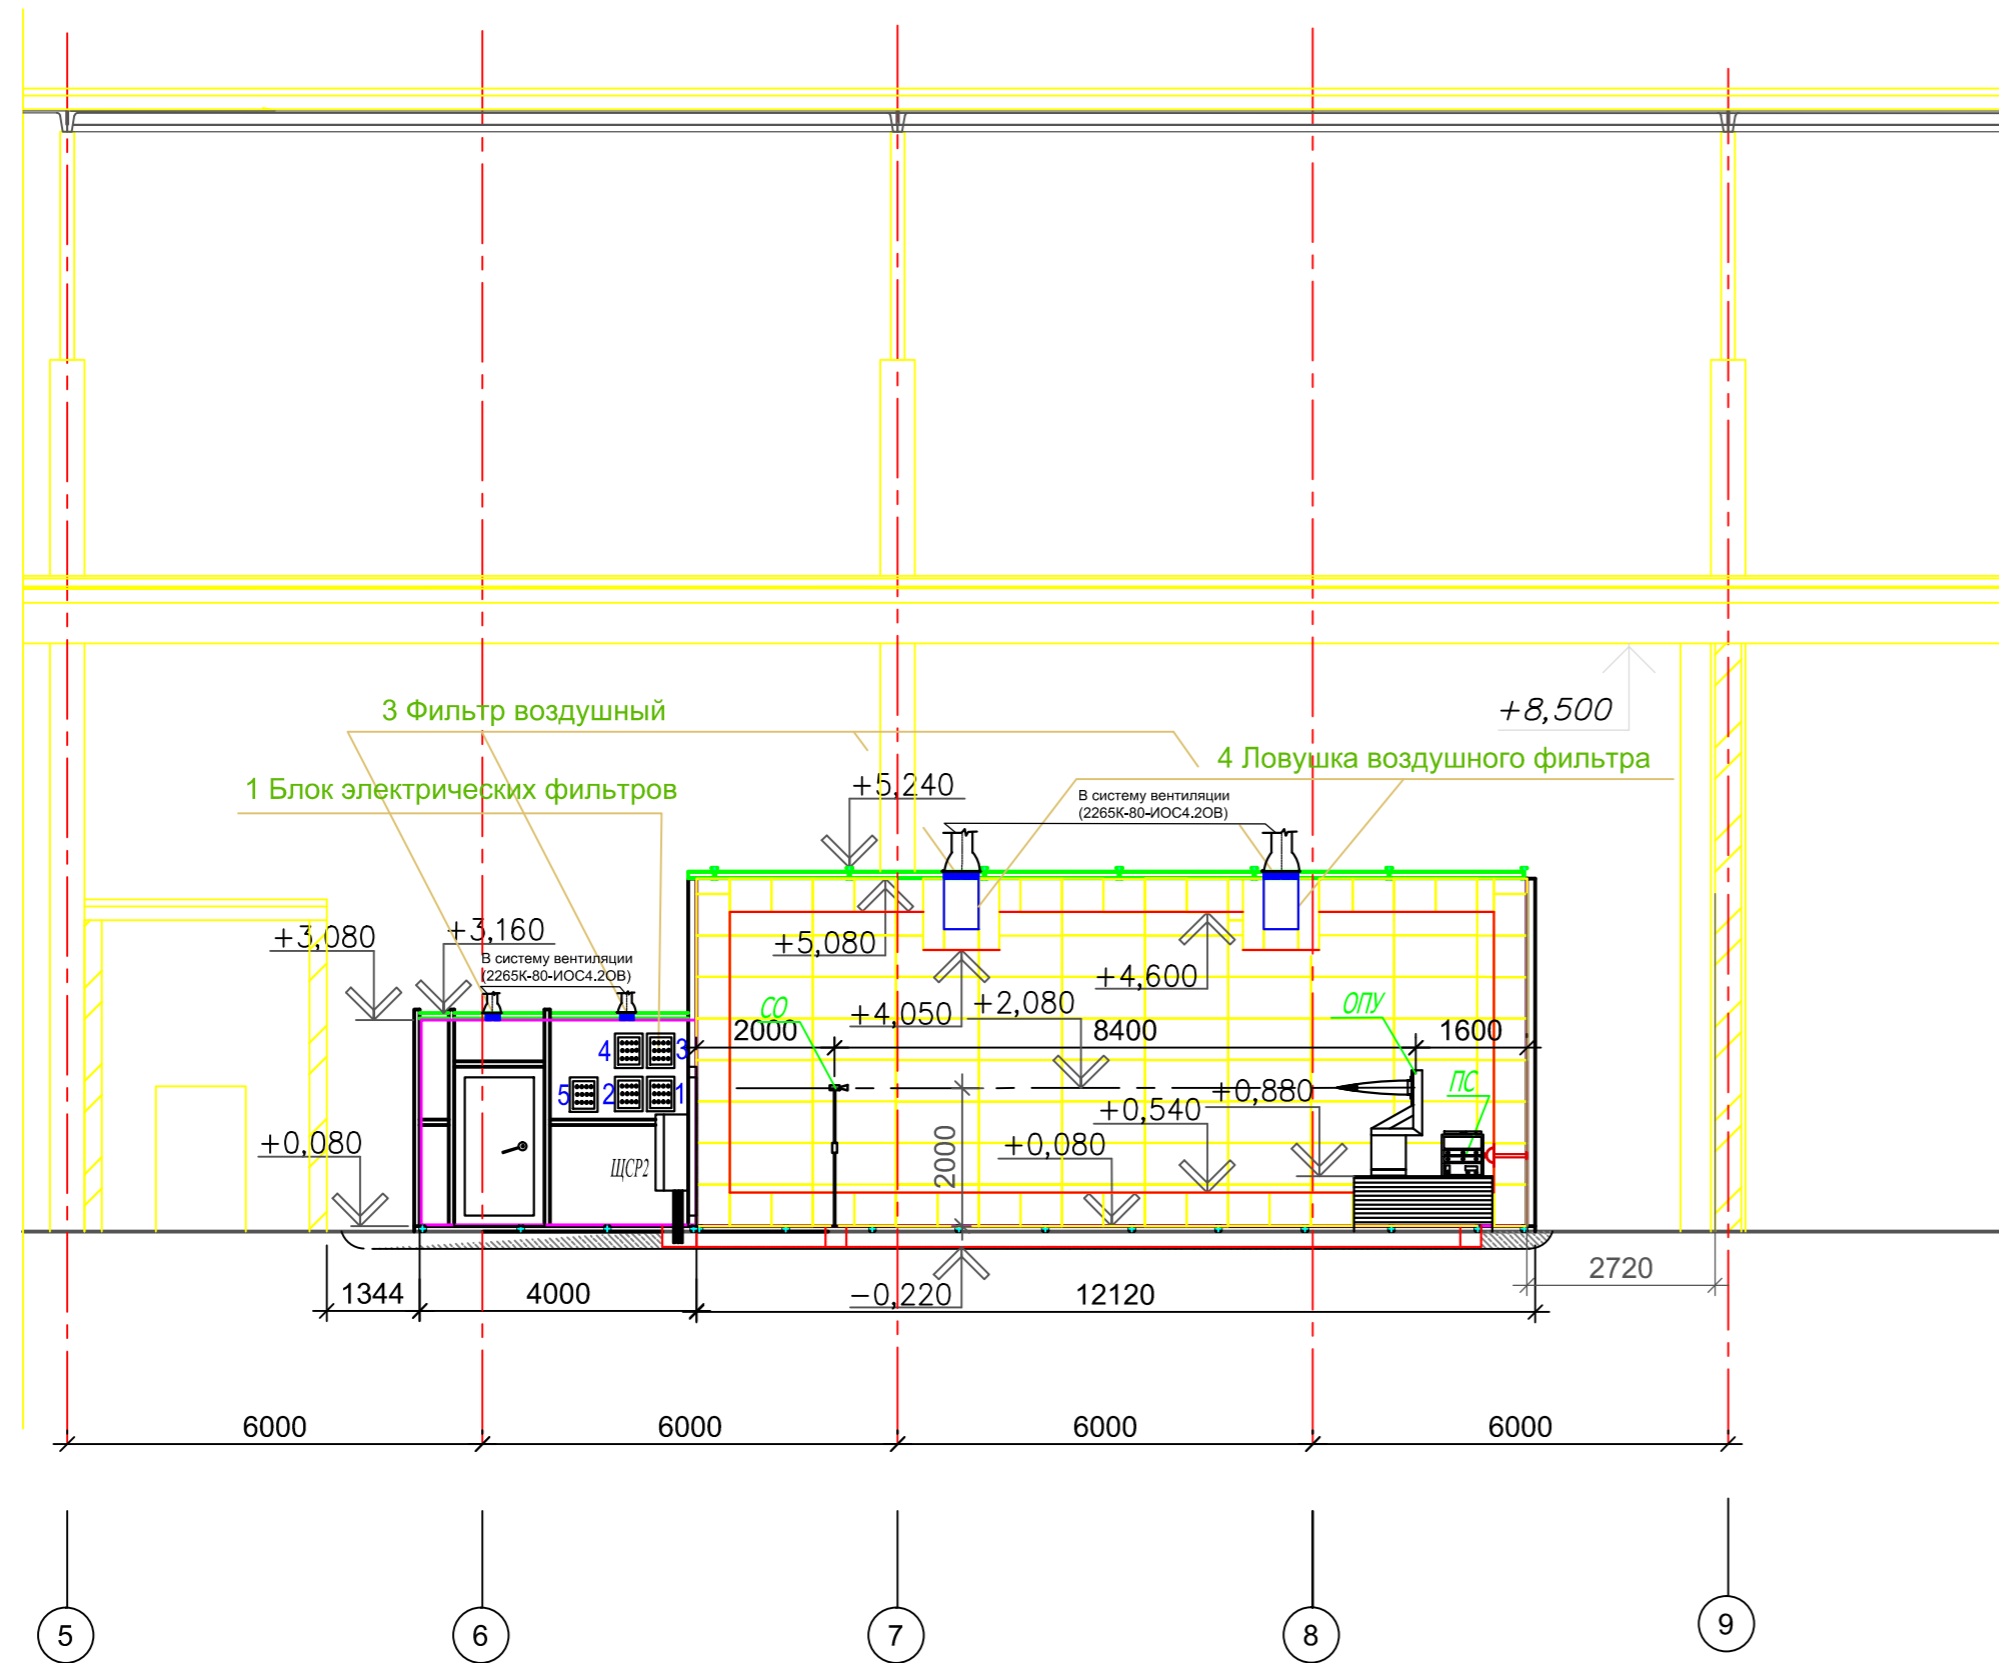

Шкаф №1, №2, №3, №4, №5

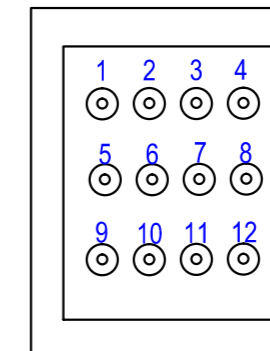


Таблица присоединения фильтров к кабелям и устройствам.

Поз.	№ Шкафа	№ Занятых клемм фильтров	Раздел ПД в котором учтены фильтры	Назначение кабеля или провода	Примечание	
1	1	9-12, 5	ЭС	Цепи питания к ЩР2	32 А	
		6-8	СС	Производственная	32 А	
				громкоговорящая связь		
		2-4	СС	Пожарная сигнализация	32 А	
		1	ТХ	Резерв	32 А	
	2	3	1-12	СС	Видеонаблюдение	32 А
					Система контроля и управления доступом	32 А
		4	1-3	СС	Охранная сигнализация	32 А
			4-12	СС	Система контроля и управления доступом	32 А
	5	1	1-8	ТХ	LAN компьютер - ПС	32 А
			9-11	ТХ	Термопара системы ОВ	32 А
			12	ТХ	Резерв	32 А

Перечень нестандартных устройств.

Поз.	Наименование	Обозначение	Кол.
3	Фильтр воздушный 500X400	ФВ.003.500.400.00	6
4	Ловушка воздушного фильтра	ЛФВ.003.500.400.00	6

Взамен инв.№  
подпись и дата  
инв.№ подл.

2265К-80-ИОС7.2 ТХ					
Акционерное общество "Производственное объединение "Стрела", г. Оренбург					
Изм.	Кол.уч.	Лист	№ док.	Подпись	Дата
Разраб.		Мосейко		<i>Мосейко</i>	08.2015
Провер.		Михно		<i>Михно</i>	08.2015
Норм.контр.					
Нач. отдела					
ГИП		Михно		<i>Михно</i>	08.2015
Корпус 80. Реконструкция и техническое перевооружение беззвонной камеры.				Стация	Лист
Разрез 2-2				П	2
				ООО "ВЭМЗ"	