



..1.1.1\Desktop\Глобус Рязань\Дог 16-5 от 07 06 16 двери и ворота\Ответы на вопросы сводная 23.08.2016\План СРО.jpg

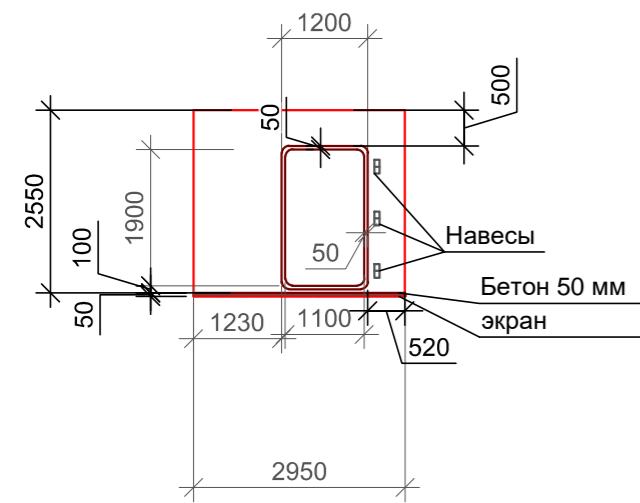

Выработать канал в бетонном полу с отм. 0.340 до отм. 0.000

Объём выработки - 3,9 м. куб.

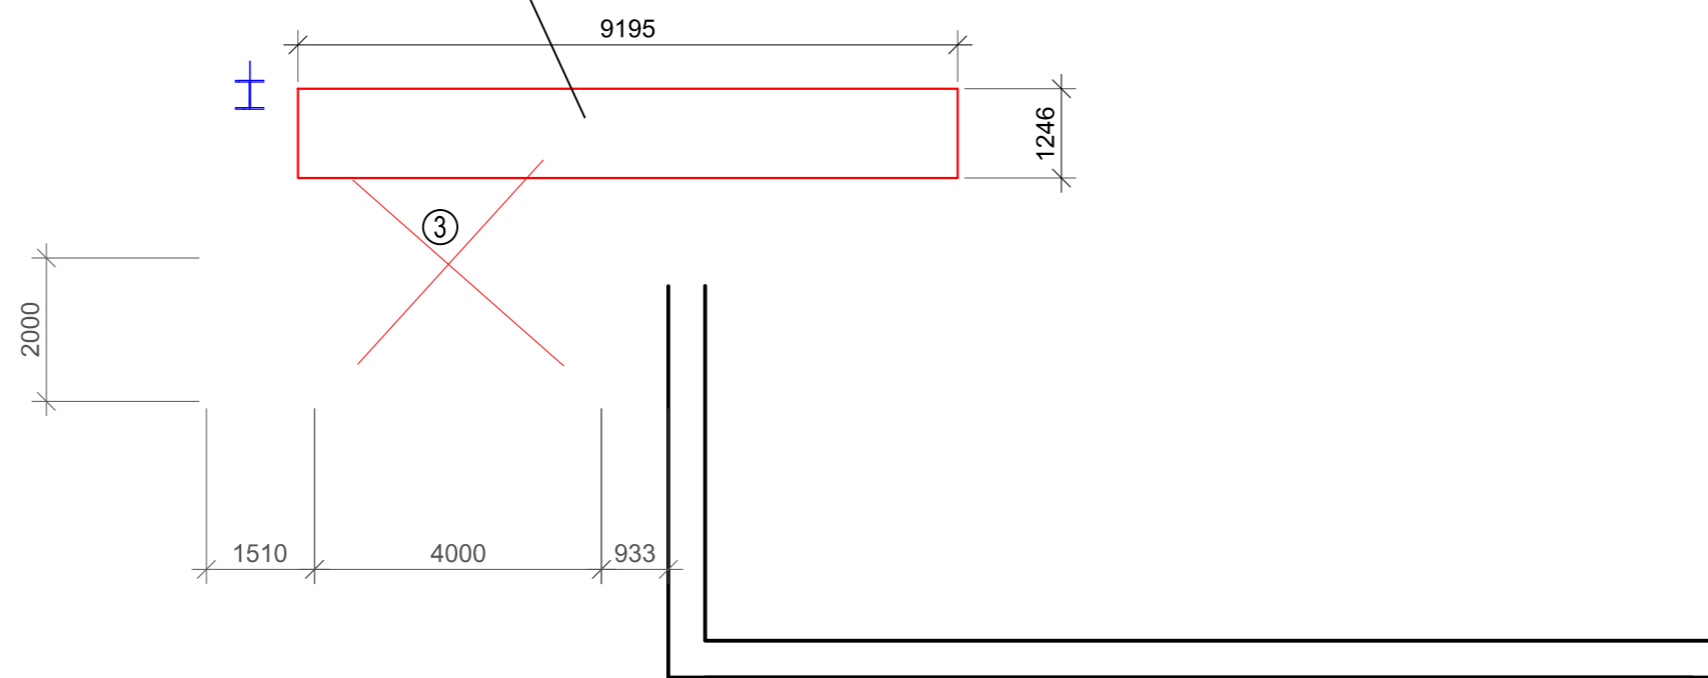

Лист читать совместно с листом 3

Ведомость демонтажа дверей и ворот

Поз.	Обозначение	Наименование	Количество		Масса ед. кг.	Приме- чание
			отм. 0.000	всего		
			1	1		
1		Экранированные двери 1100x1900(h)	1	1		
2		Экранированные двери 1100x1900(h)	1	1		
3	Ворота утепленные	Инд. изготовления 3940x4015(h)	1	1		

16-5-06/2016-AP

Акционерное общество «Рязанское  
конструкторское бюро «Глобус» (АО «РКБ «Глобус»)

Изм.	Кол.уч.	Лист	№ док.	Подпись	Дата
Разраб.		Мосейко			06.2016
Провер.		Михно			06.2016
Норм.контр.					
Нач. отдела					
ГИП		Михно			06.2016

Проектирование Автоматических экранированных  
въездных ворот с тепловым наружным тамбуром и  
двойных тамбурных дверей.

Стадия	Лист	Листов
Р	2	

План демонтажа на отм. 0.000

ООО "ВЭМЗ"

Взамен инв. N  
подпись и дата  
инв. подл