

Схема П13

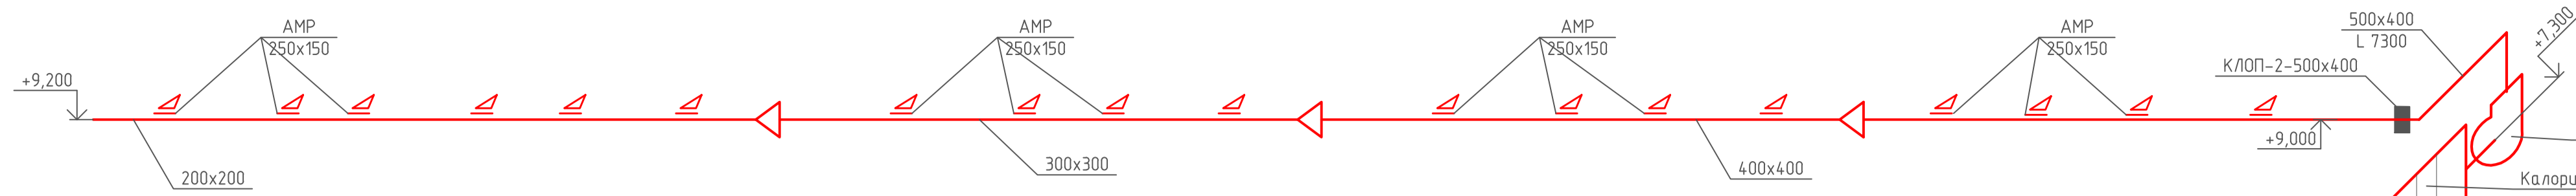


Схема П12



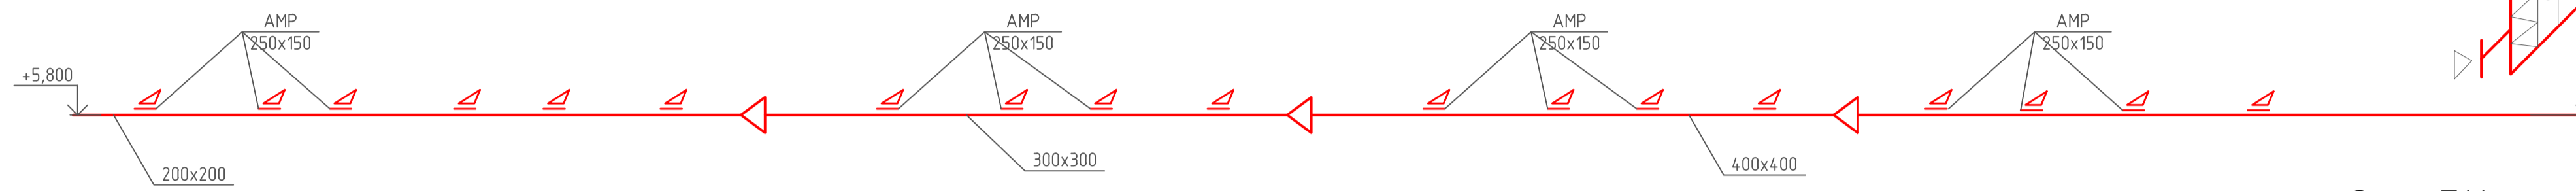


Схема П11

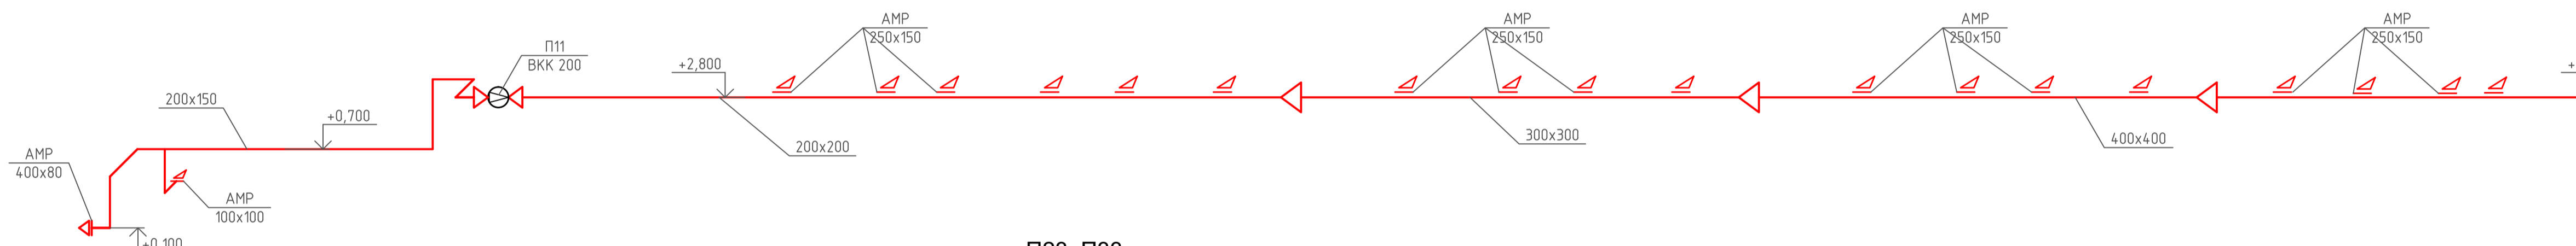

П22, П32

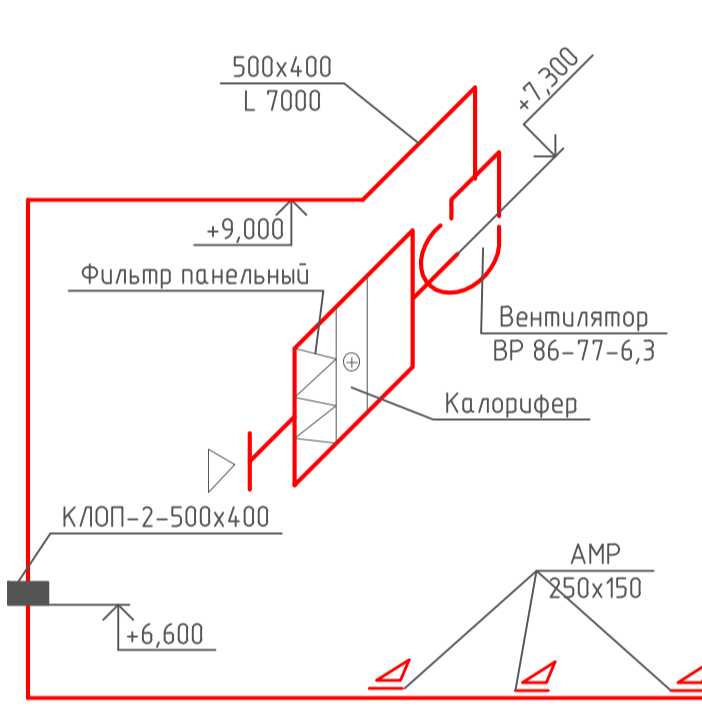

П23, П33

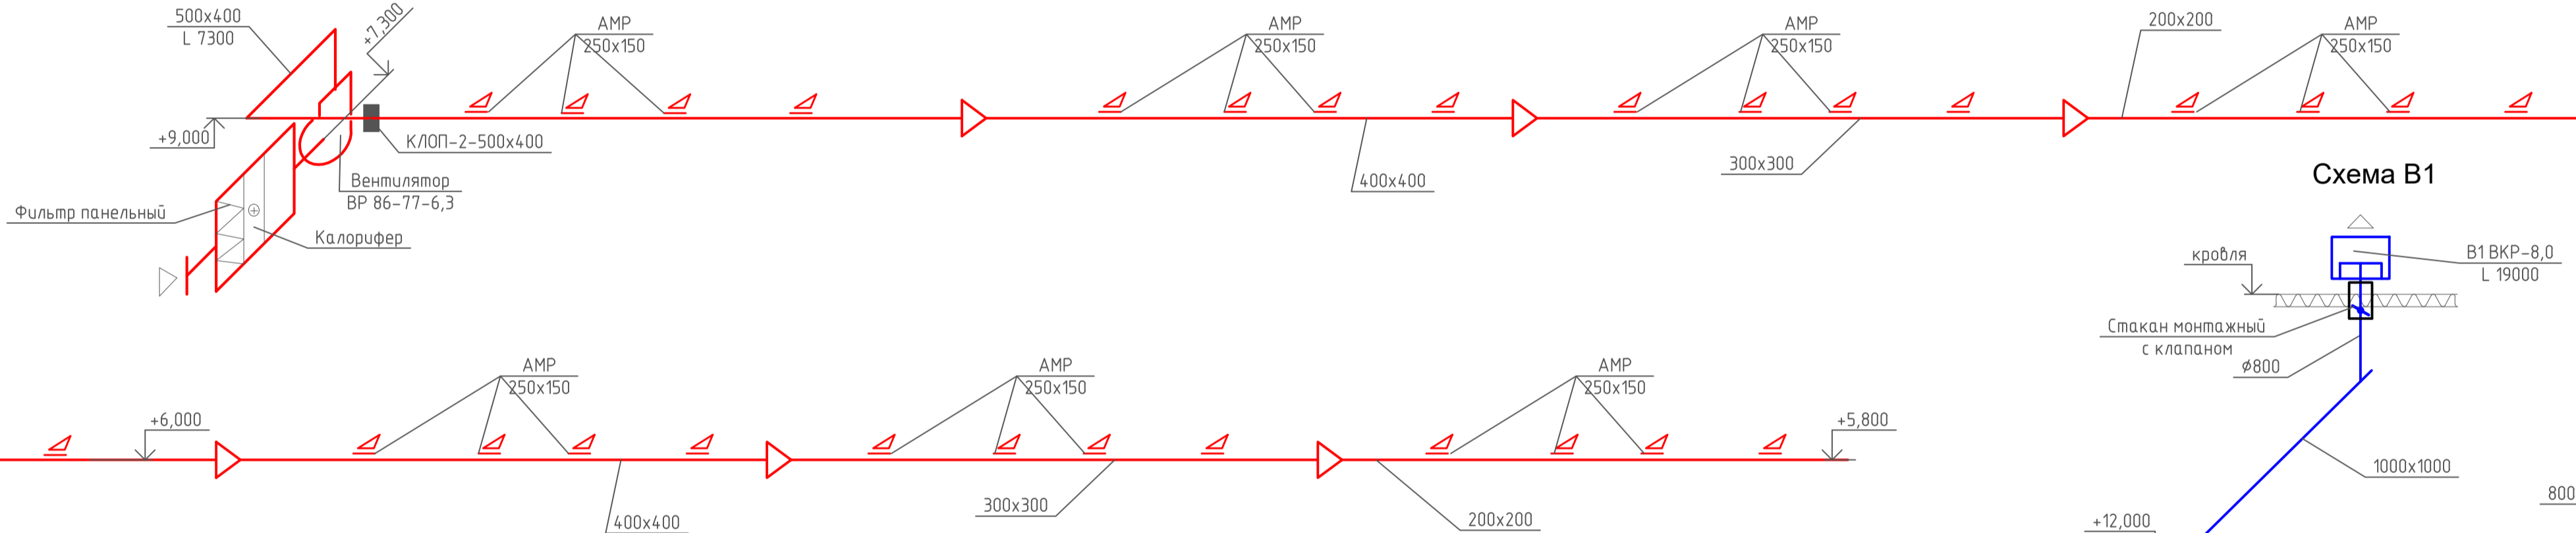


Схема В1

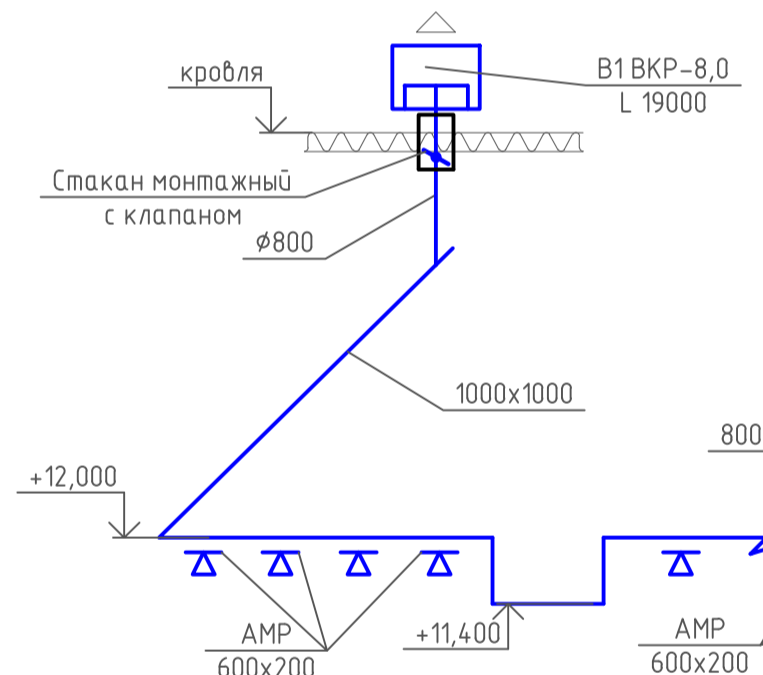


Схема В2

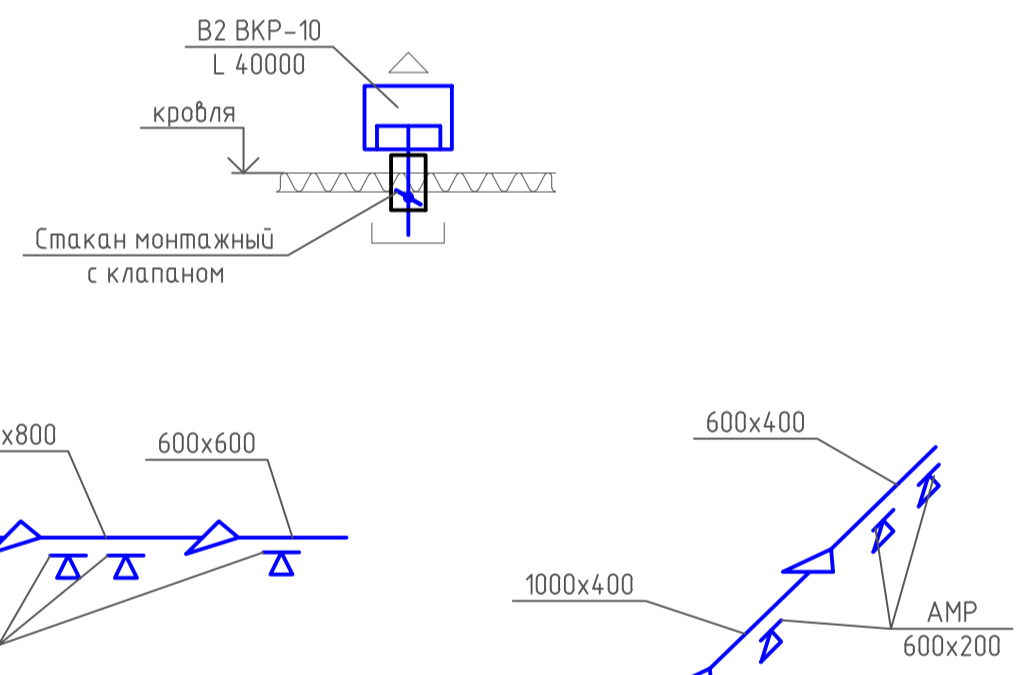


Схема В4

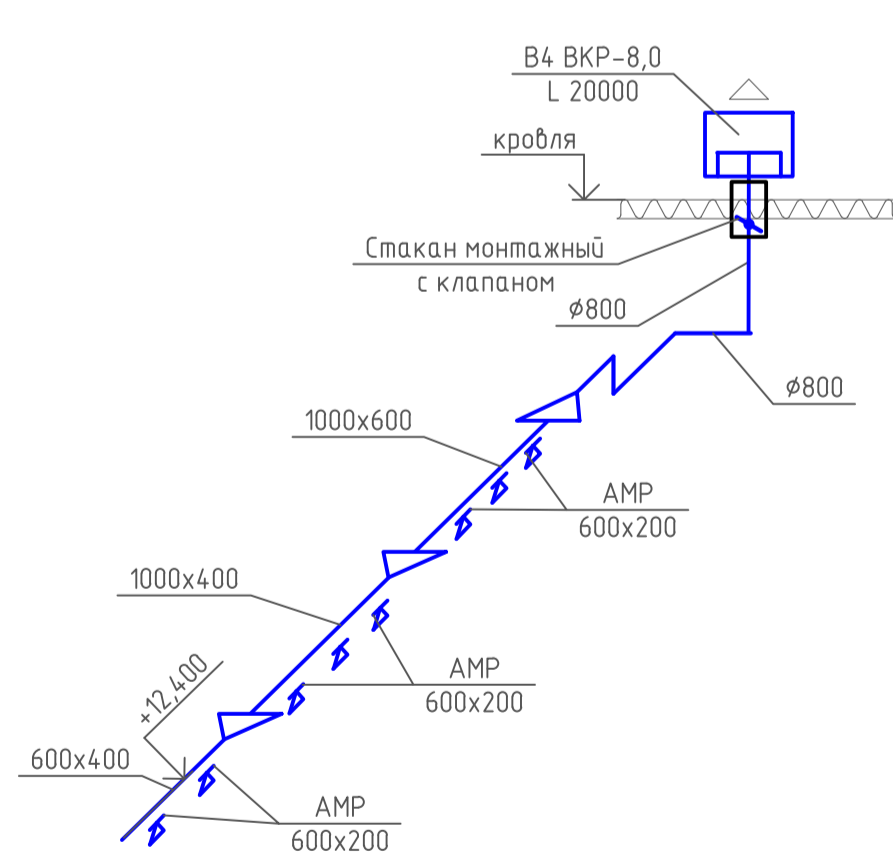


Схема В21

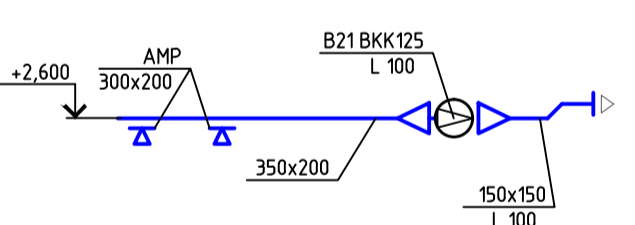


Схема П21

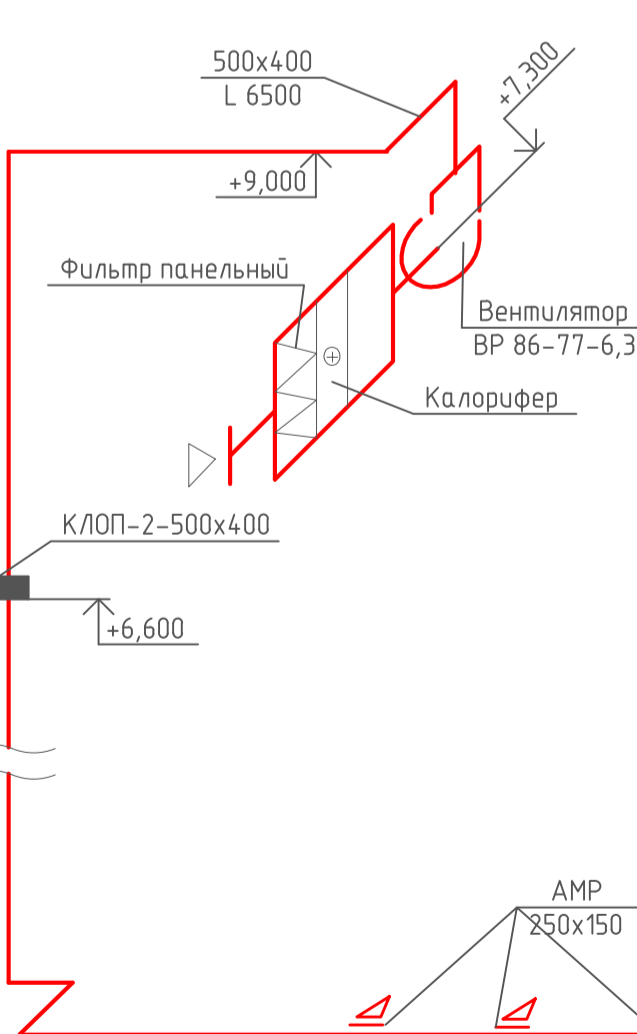


Схема П31


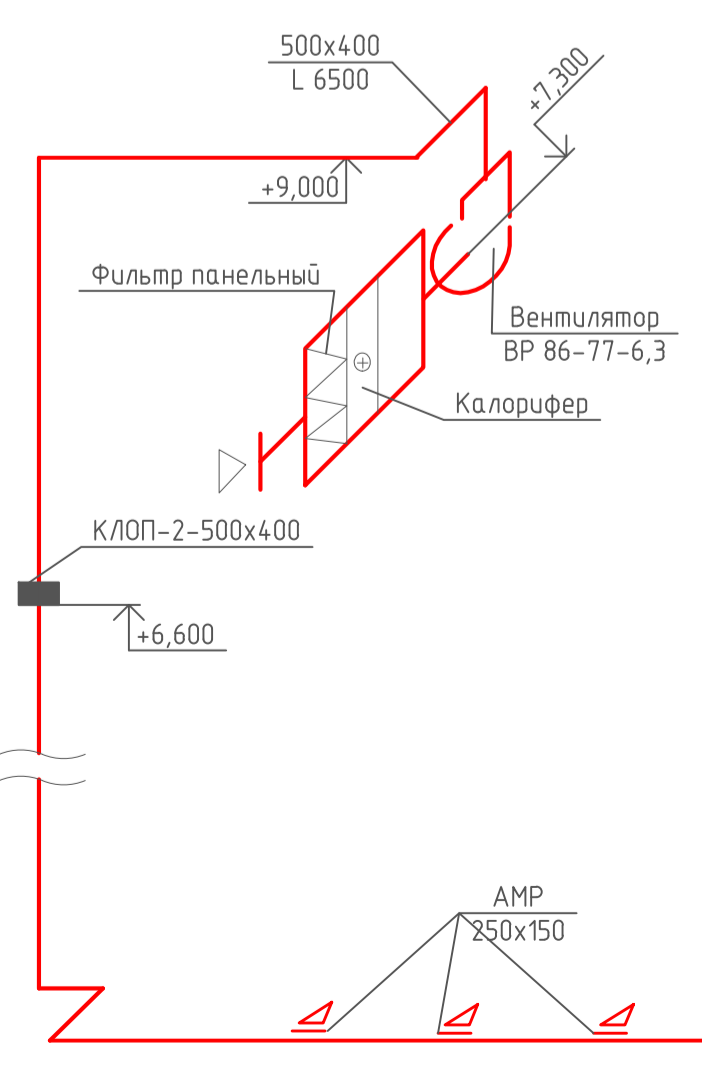


Схема В3

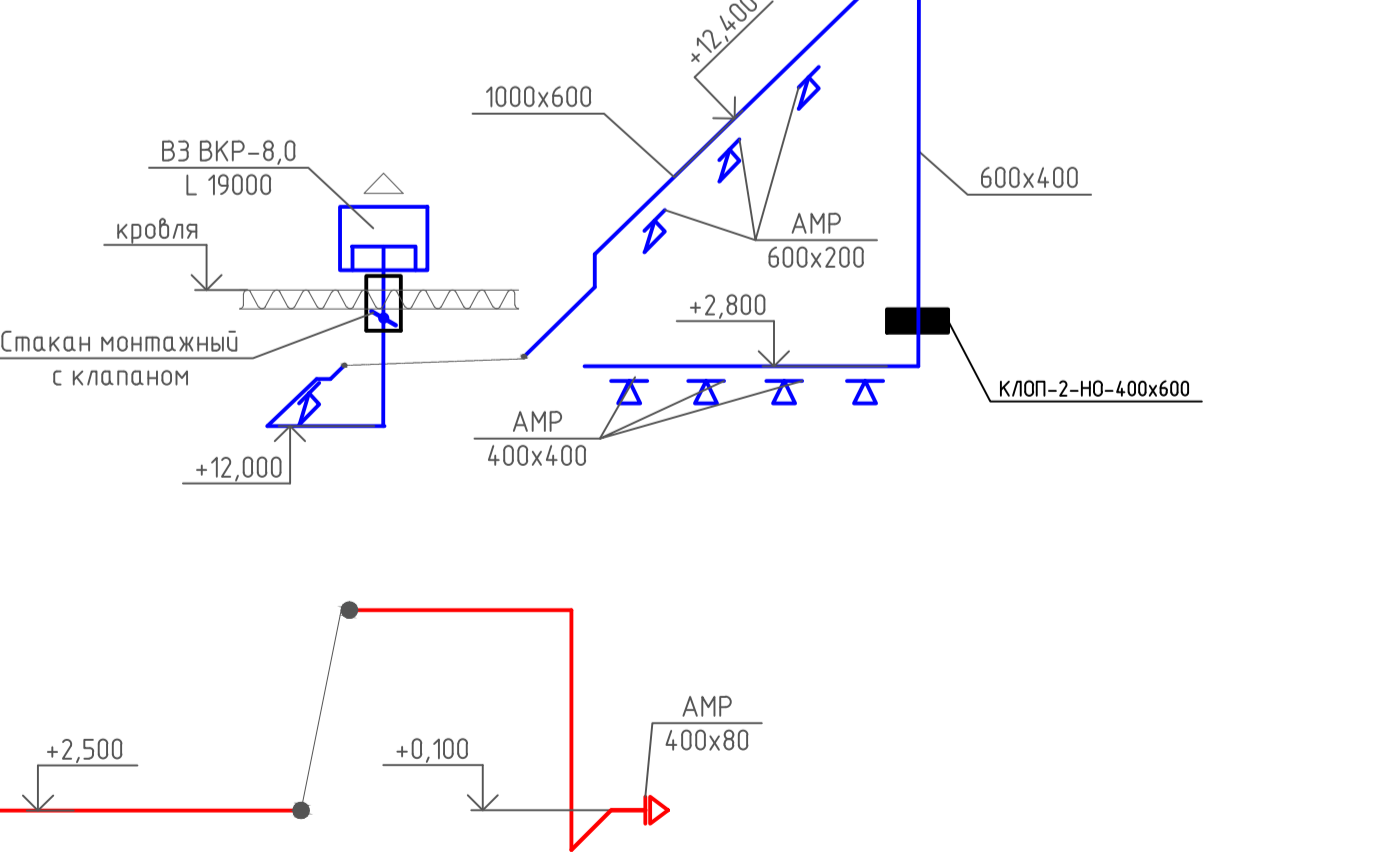

Инф. № подл. Подл. и дата. Взам. инв. №

Изм.	Кол. у	Лист	№ док.	Подп.	Дата	Стандия	Лист	Листов
Разработал								
Проверил								