

Схема П11

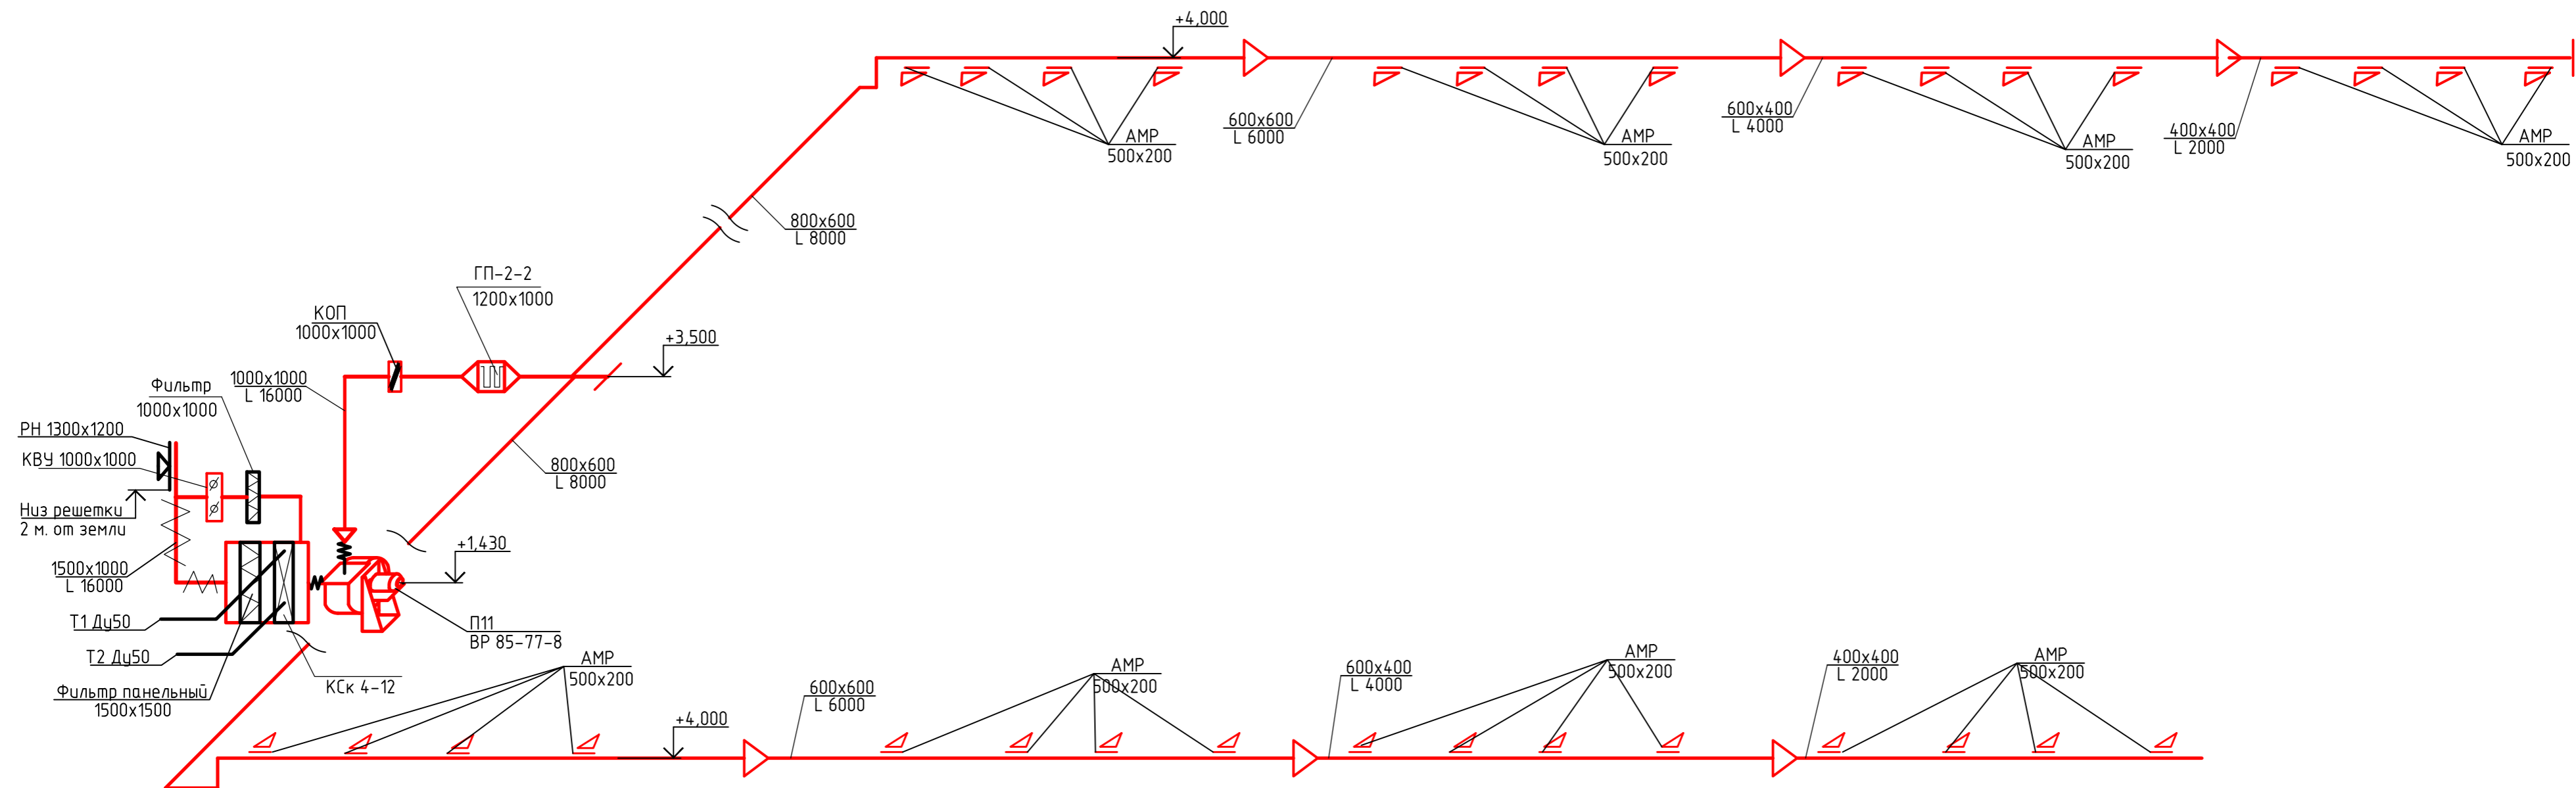


Схема В10


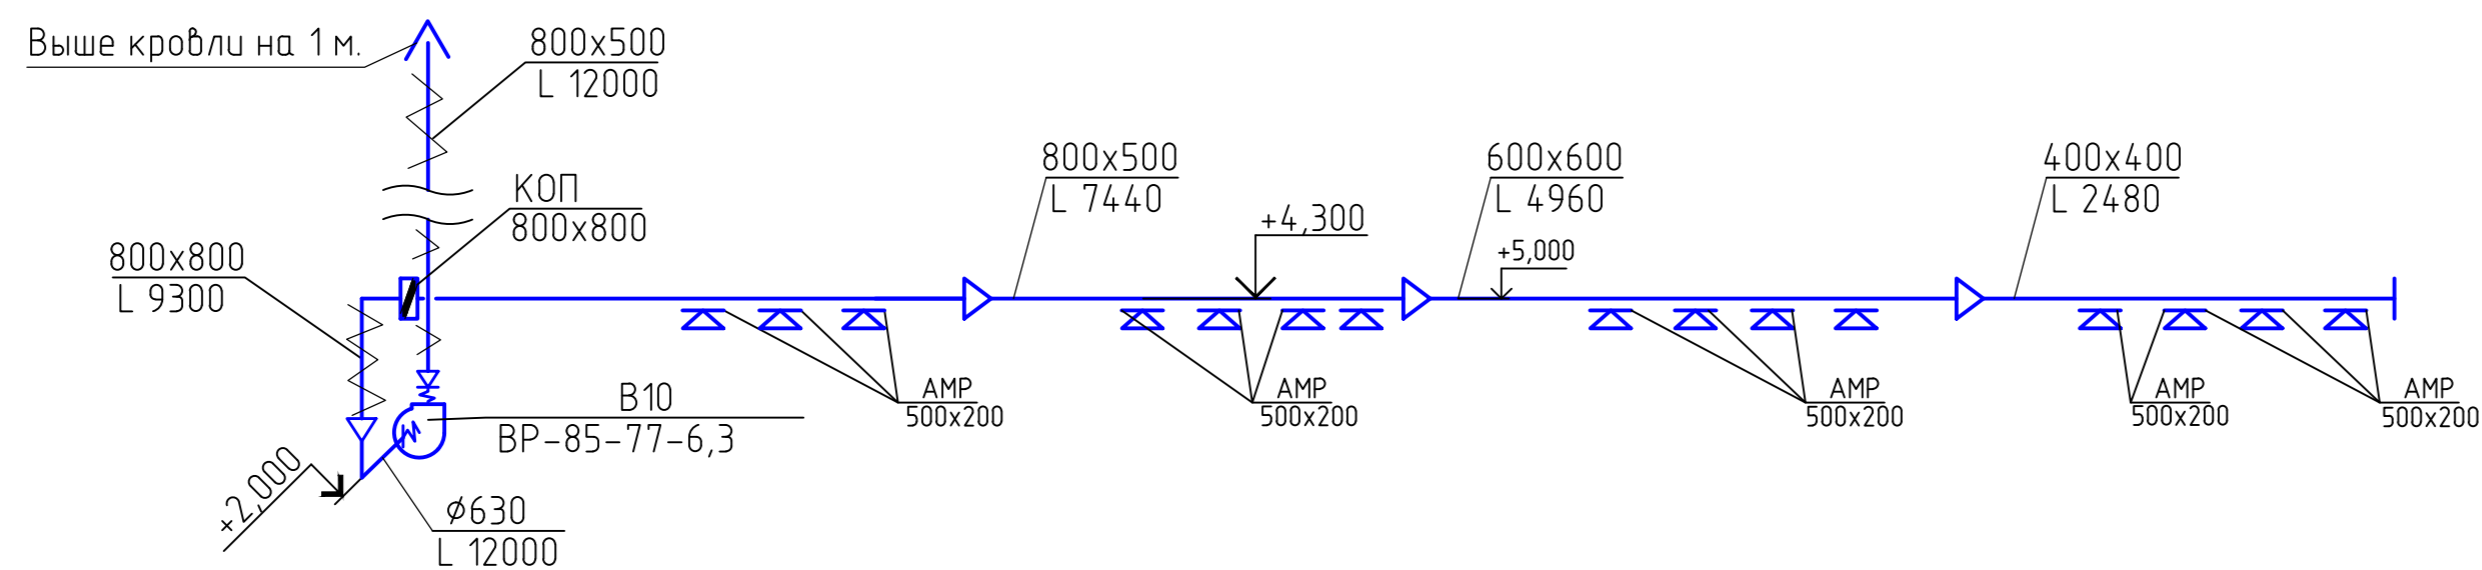


Схема В11, В14

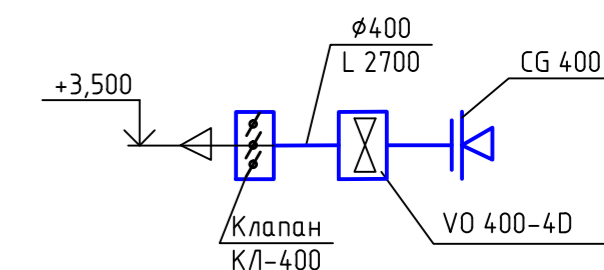

Изм.	Кол. уч.	Лист	№ док.	Подп.	Дата			
Выполнил							Стадия	Лист
Проверил							Р	4
								Листов