

Схема магистральных трубопроводов левая сторона

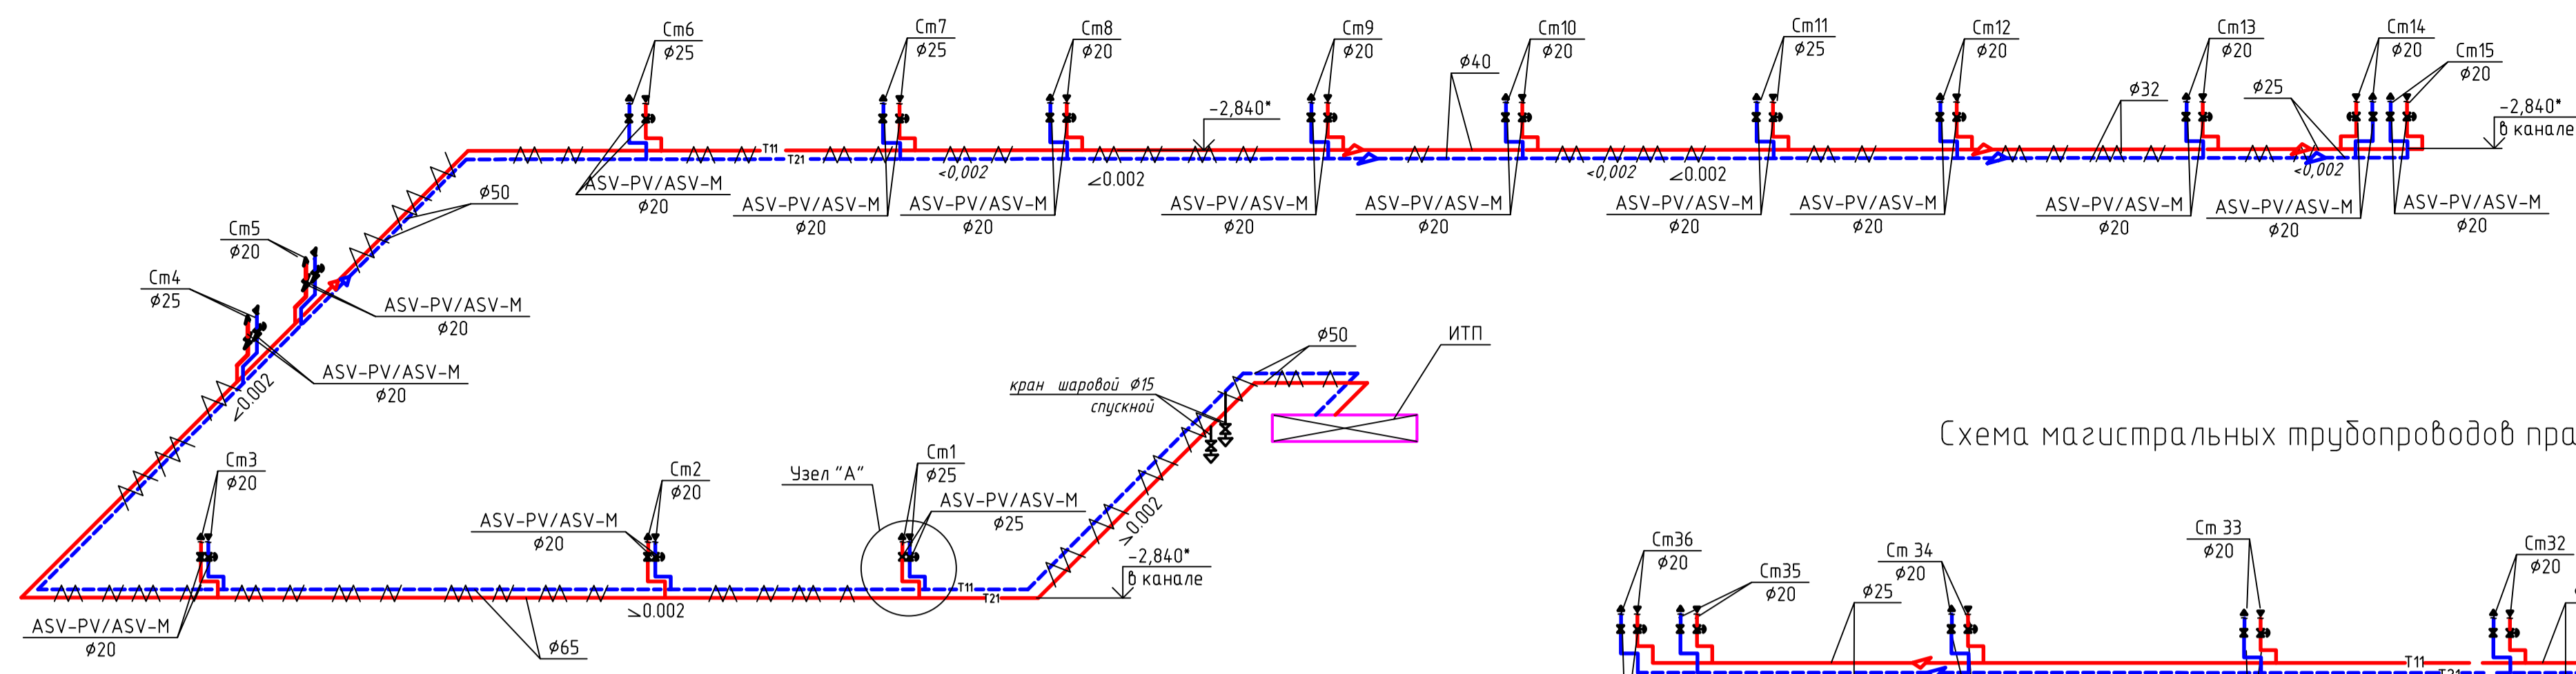


Схема магистральных трубопроводов правая сторона

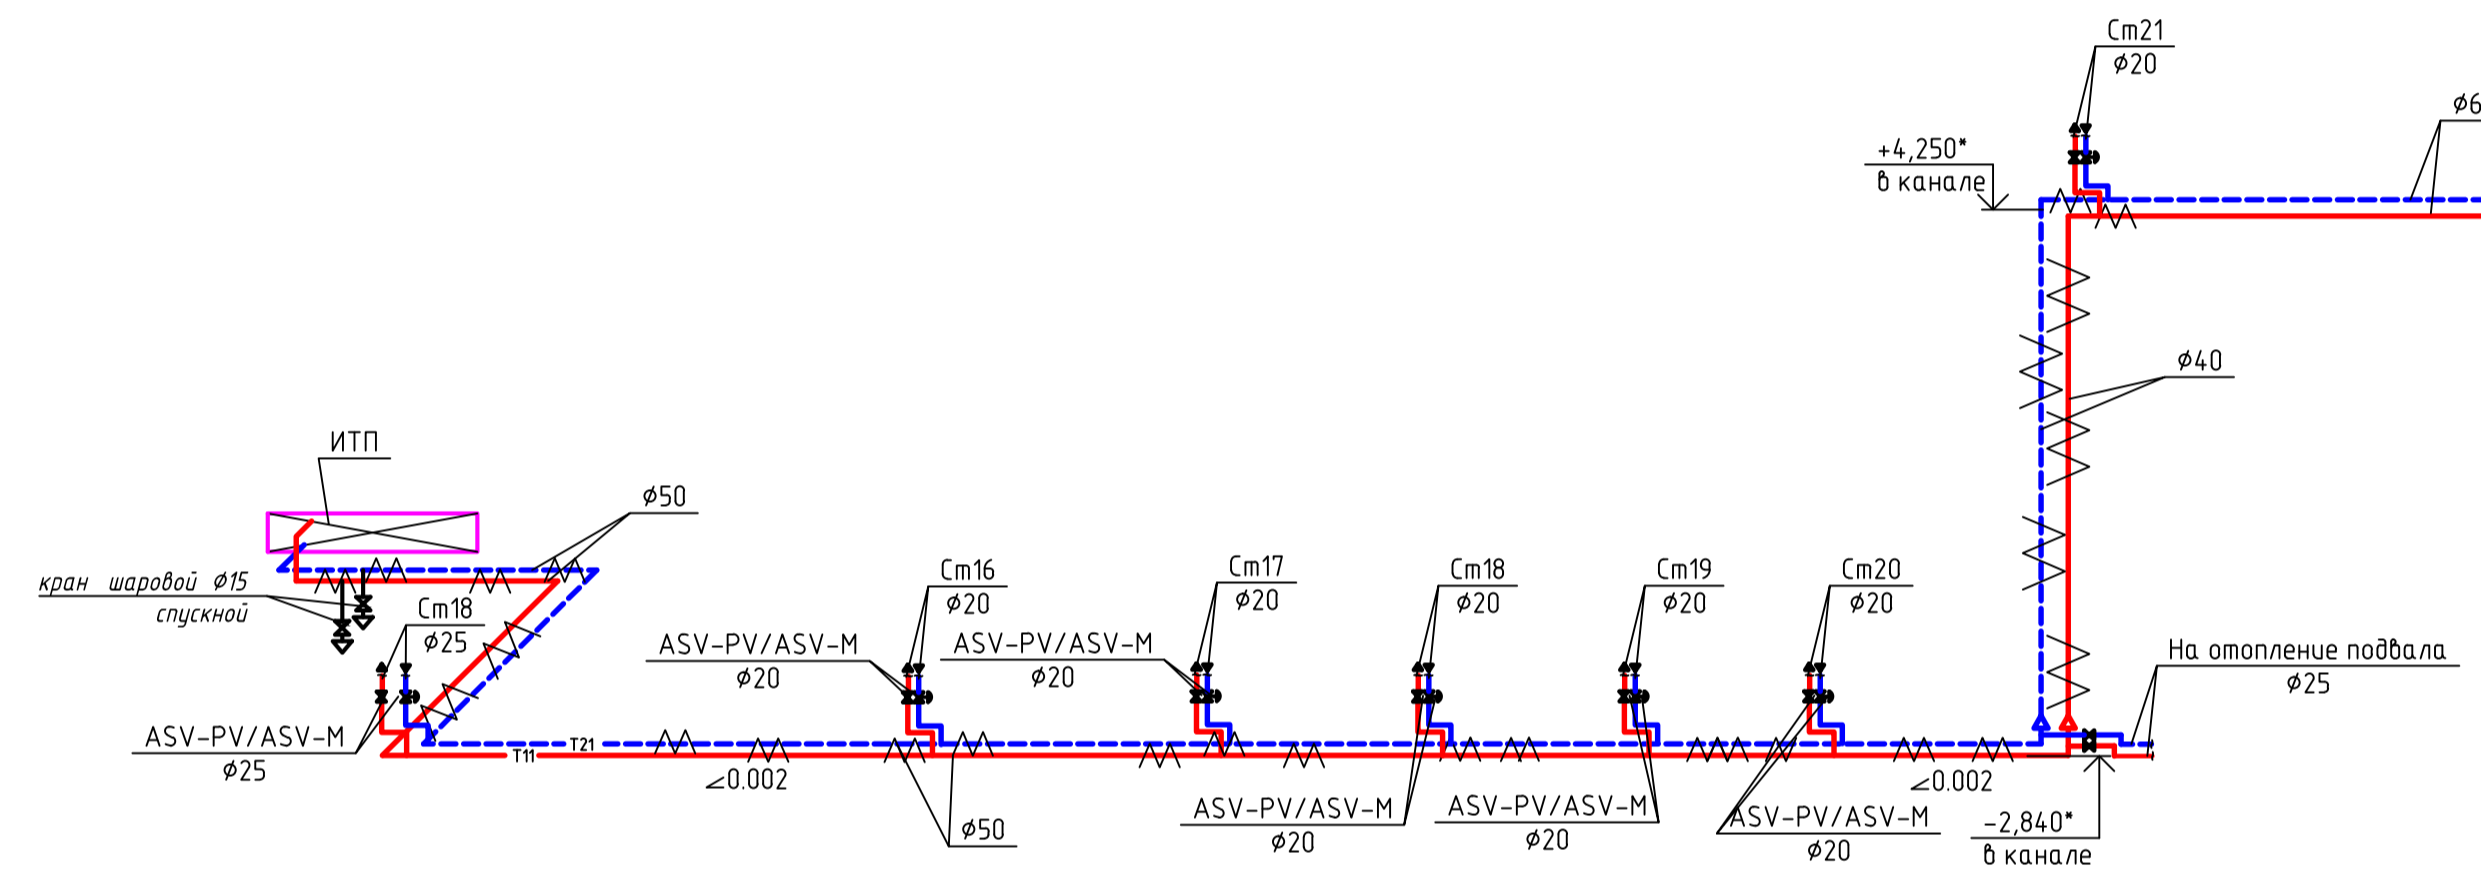
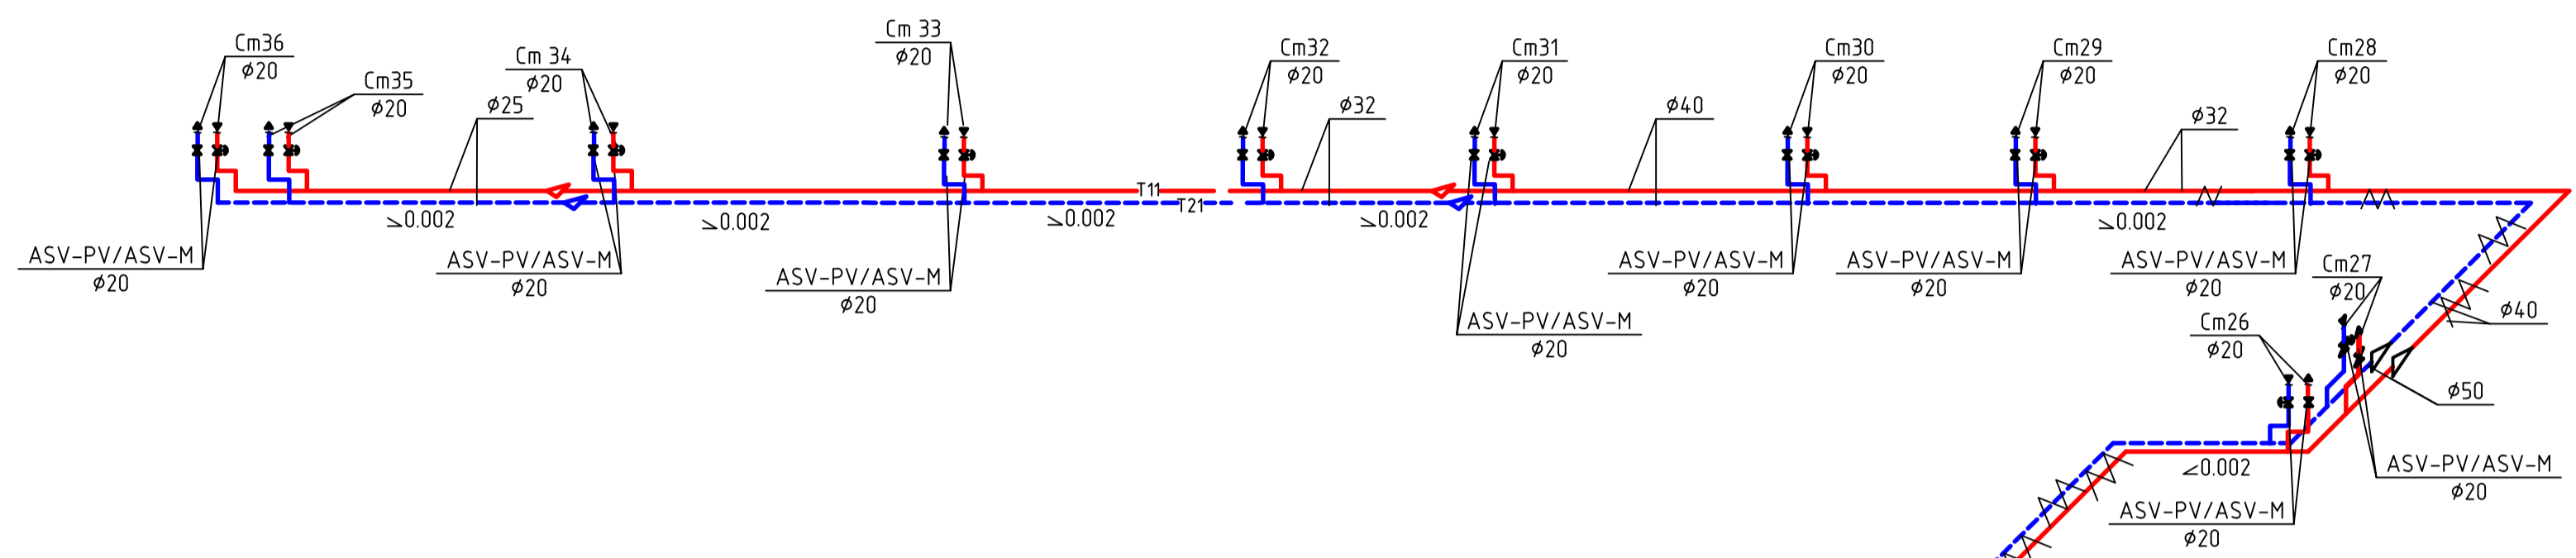


Схема горизонтальной ветви отопления подвала



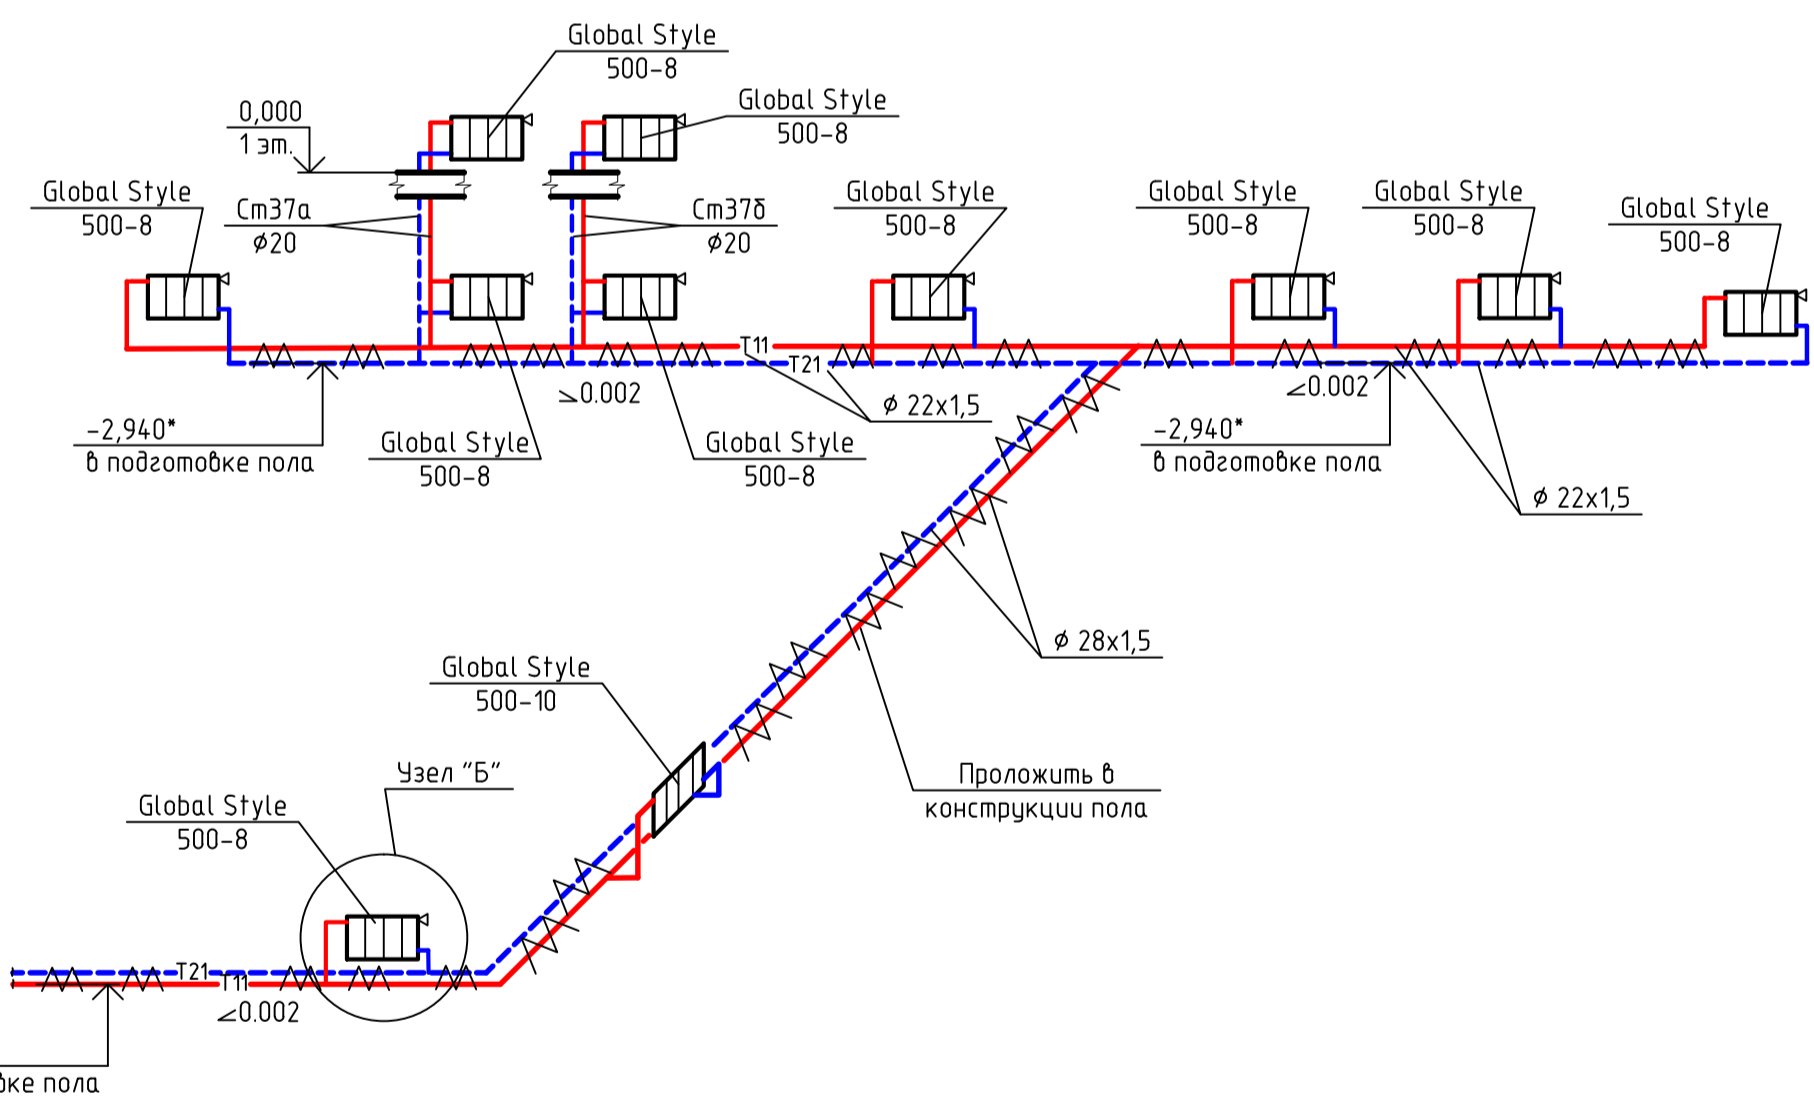



Схема теплоснабжения вентиляции

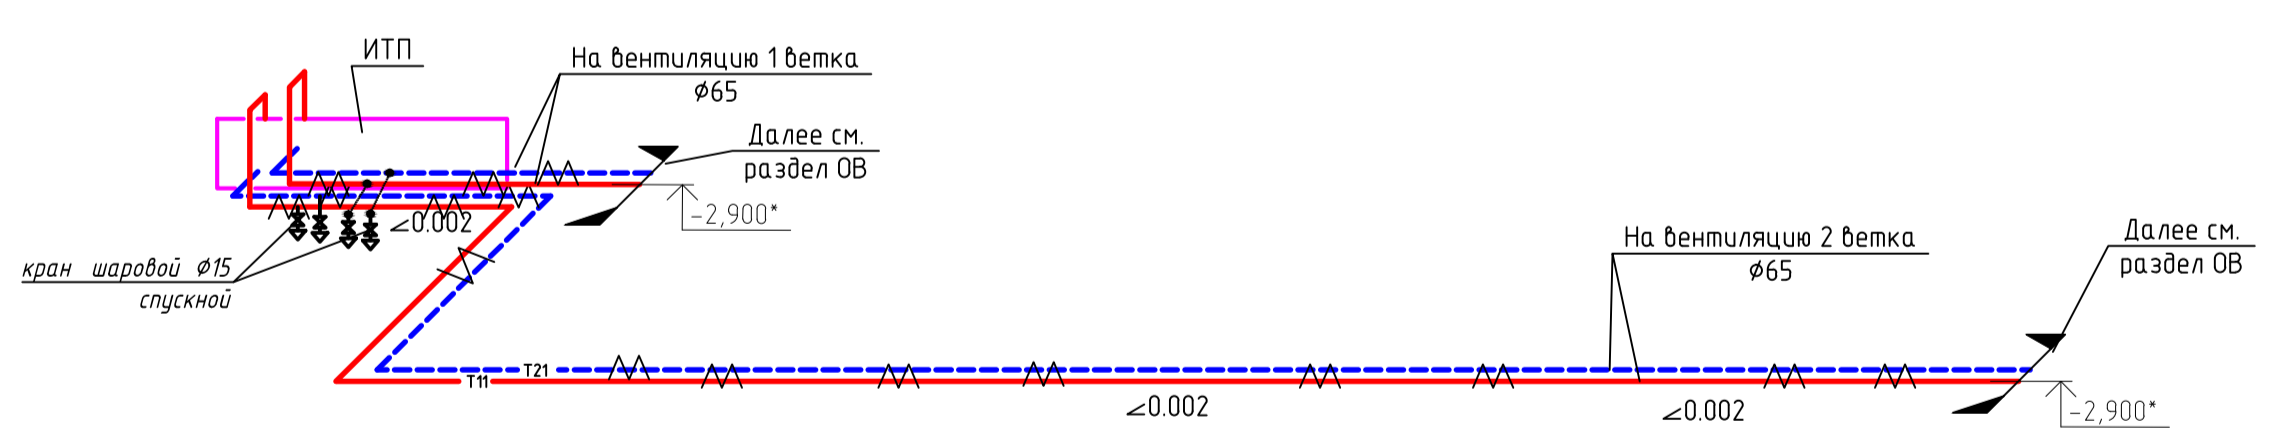


Узел "А"

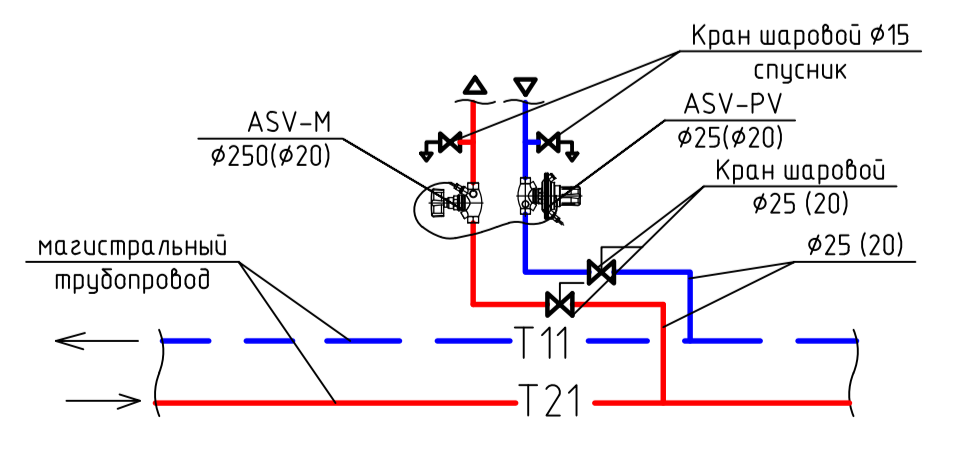

Узел "Б"

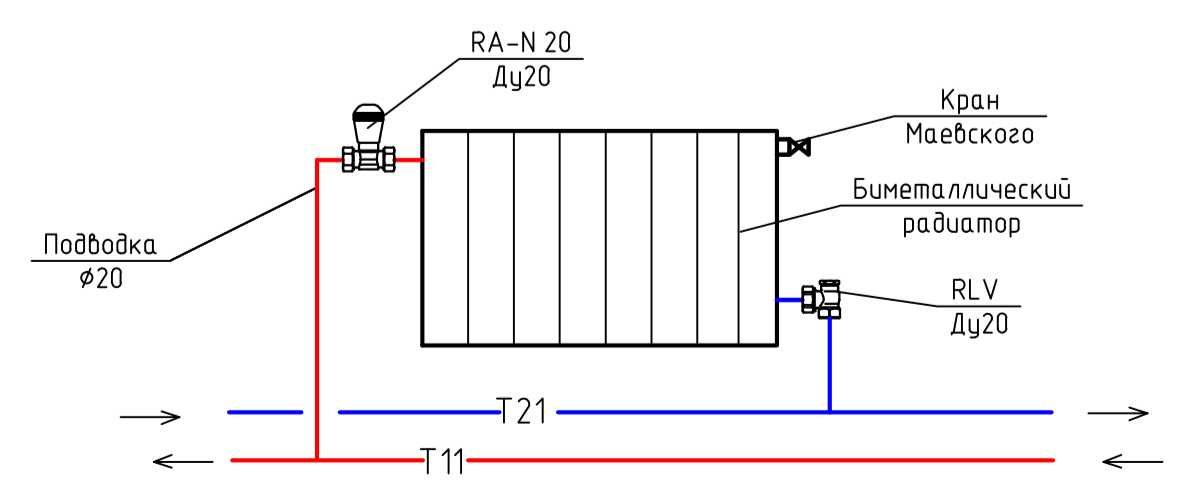

Узел "Б" лист 12

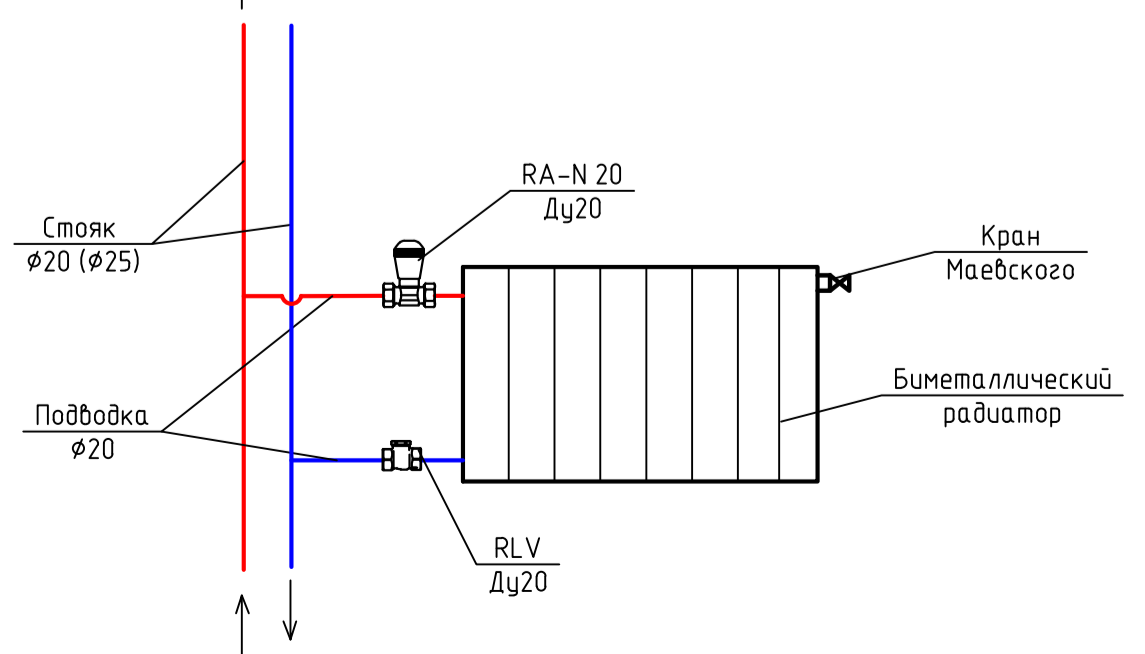

Изм.	Кол. уч.	Лист	№ док.	Подп.	Дата	Стадия	Лист	Листов
Проб.								
Исполнил								