План отм. 0,000.
М 1:100

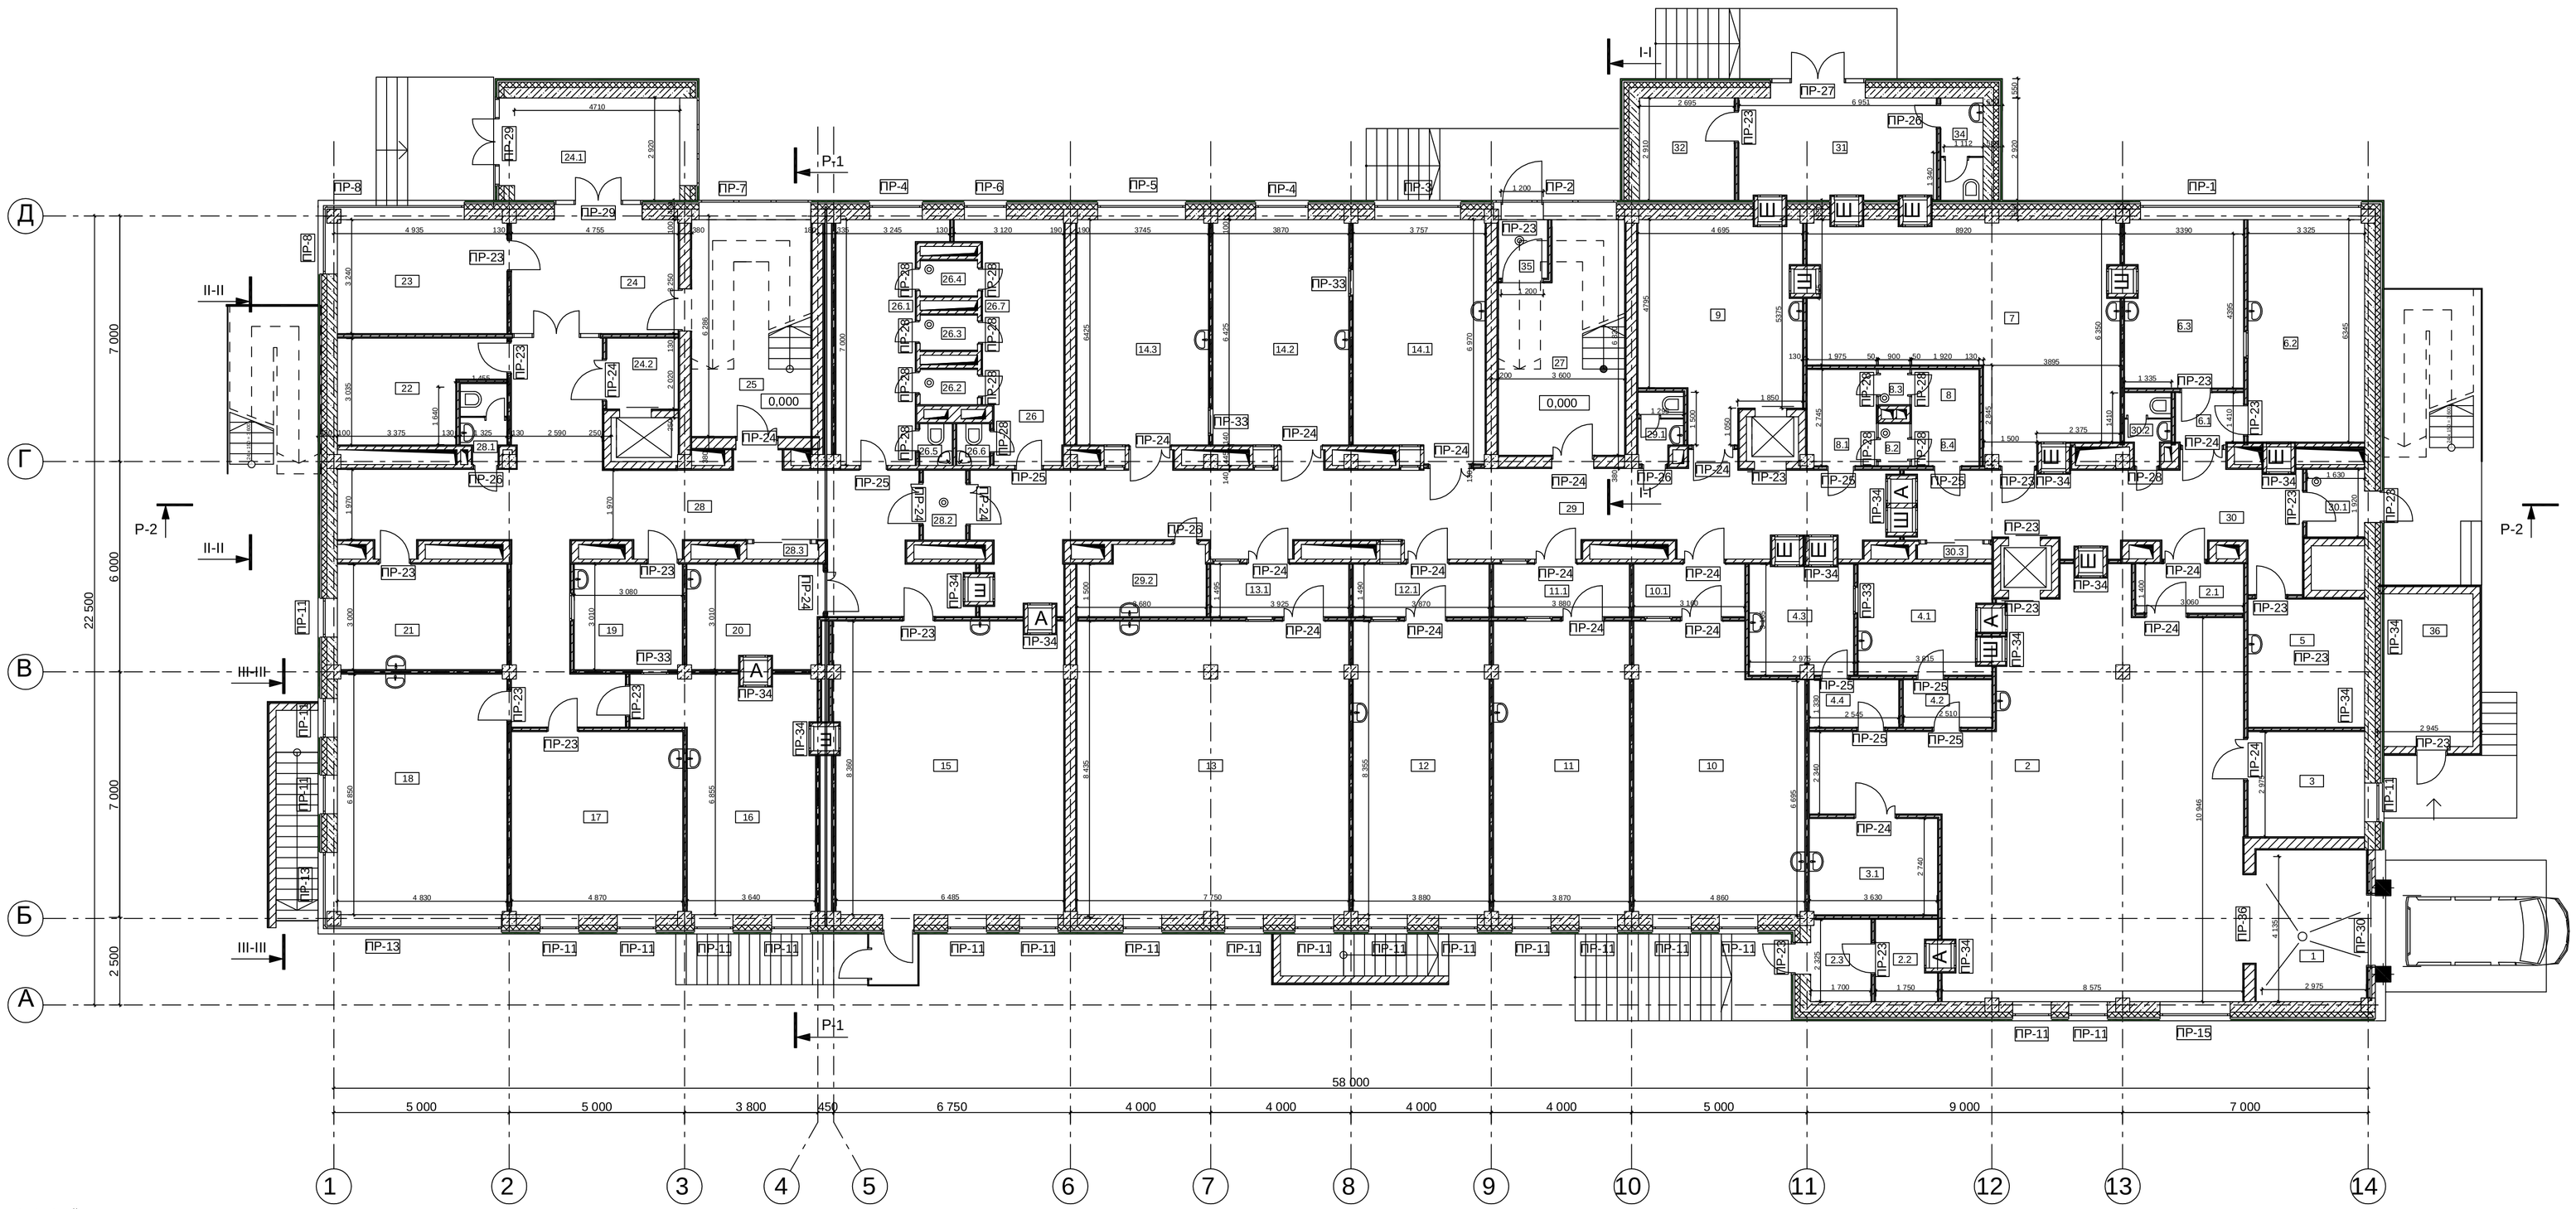

Экспликация помещений

Поз.	Наименование помещения	Площадь, кв.м.
1	2	3
	Зона II гр БО	
1	Тамбур-шлюз с санобработкой	11.4
2	Вскрывочная	99.8
2.1	Предбокс (П/б) помещения 2	4.3
2.2	Помещение для обслуживания проходного автоклава	4.1
2.3	Тамбур	3.5
3	Холодовая (-20С)	9.3
3.1	Холодовая (+2+4С)	9.0
4.1	Бокс отд. Вирусологии для работы с пат. материалом(с подозрением на бешенство)	12.0
4.2	П/б в помещение 4.1	3.4
4.3	Бокс отд. Вирусологии для работы с пат. материалом(с подозрением на бешенство)	9.3
4.4	П/б в помещение 4.3	3.4
5	Помещения уборочного инвентаря и приготовления дез.средств	12.2
6.1	П/Б помещения 6.2 и 6.3	3.3
6.2	Бокс отд. Бактериологии	19.4
6.3	Бокс отд. Бактериологии	15.3
7	Помещение для приема образцов зоны IIгр.БО	44.5
30	Коридор зоны IIгр.БО	23.0
30.1	Шлюз пожарный	3.0
30.2	С/У	1.9
30.3	Хранение инвентаря	0.5

1	2	3
8	Санпропускник между зонами IIIгр.V и II гр. БО	13.0
8.1	Комната для одевания и снятия защитной одежды	4.7
8.2	Душ	1.0
8.3	Душ	1.0
8.4	Комната для одевания и снятия защитной одежды	4.7
	Зона III-IV гр БО	
9	Помещение для приема образцов зоны III-IV гр БО	25.4
10	Лаборатория паразитологии	37.0
10.1	П/б в помещение 10	4.7
11	Лаборатория отд.серологии (исследования лептоспироза методом РМА)	31.6
11.1	П/б в помещение 11	5.8
12	Лаборатория гемотологии	31.6
12.1	П/б в помещение 12	5.8
13	Лаборатория серологии	64.5
13.1	П/б в помещение 13	5.8
14.1	Лаборатория гистологии(гистологическаяпроводка и заливка)	24.0
14.2	Лаборатория гистологии (микротомная)	24.0
14.3	Лаборатория гистологии (световая микроскопия)	24.0
27	Лестница зоны III-IVгр.БО	25.3
35	Пожарный душ	2.6
29	Коридор зоны III-IVгр.БО	55.6
29.1	С/У	1.9
29.2	Хранение инвентаря	7.0

1	2	3
26	Санпропускник между чистой зоной и зоной III-IVгр.БО	40.0
26.1	Комната для одевания и снятия защитной одежды	15.7
26.2	Душ	1.6
26.3	Душ	1.6
26.4	Душ	1.6
26.5	С/У	1.0
26.6	С/У	1.0
26.7	Комната для одевания и снятия защитной одежды	15.7
	ЧИСТАЯ ЗОНА	
15	Моечная	58.4
16	Монтировочная	26.4
17	Кабинет заведущего	24.1
18	Кабинет специалистов отд. Серологии	30.6
19	Помещение для хранения и выдачи чистой нестерильной посуды	9.3
20	Помещение для хранения и выдачи стерильной посуды	11.5
21	Кабинет заведущего	13.8
22	Гардероб верхней одежды	11.3
23	Диспетчерская	14.1
24	Холл	24.9
24.1	Тамбур	14.5
24.2	Лифтовой холл	4.0
25	Лестница чистой зоны	22.8
28	Коридор чистой зоны	40.0

1	2	3
28.1	С/У	1.9
28.2	Шлюз пожарный	2.3
28.3	Хранение инвентаря	0.5
31	Комната для приема посетителей	16.5
32	Хранение инвентаря	8.0
33	С/У	3.5
36	Помещение для хранения садового и уборочного инвентаря (для уборки территории)	11.1

Условные обозначения:

	Стена трехслойная: блок газобетонный - 300 мм, утеплитель - 150 мм, воздушный прозор - 50 мм, вентфасад - 10 мм.
	стена кирпичная 150 мм
	перегородка (толщина - 100 мм)- гипсокартон
	колонна монолитная 400х400мм

						Заказчик: ФГБУ "
Изм.	Кол.уч.	Лист	№Док.	Подп.	Дата	
ГИП						целях размещения лабораторного блока (корпуса) соответствующего уровня биологической защиты для работы с возбудителями АЧС и иными особо опасными болезнями животных
ГАП						
Архитектор						
						План на отм. 0,000. М 1:100
Утвердил						

Стадия	Лист	Листов
ПД	3	28

ООО "Мега-Лит ПРОЕКТ"

Согласовано

Взам. инв. №

Подп. и дата

Инв. № подл.

PDF создан с пробной версией pdfFactory Pro www.pdffactory.com