






Фасад в осях А-Д
М 1:100

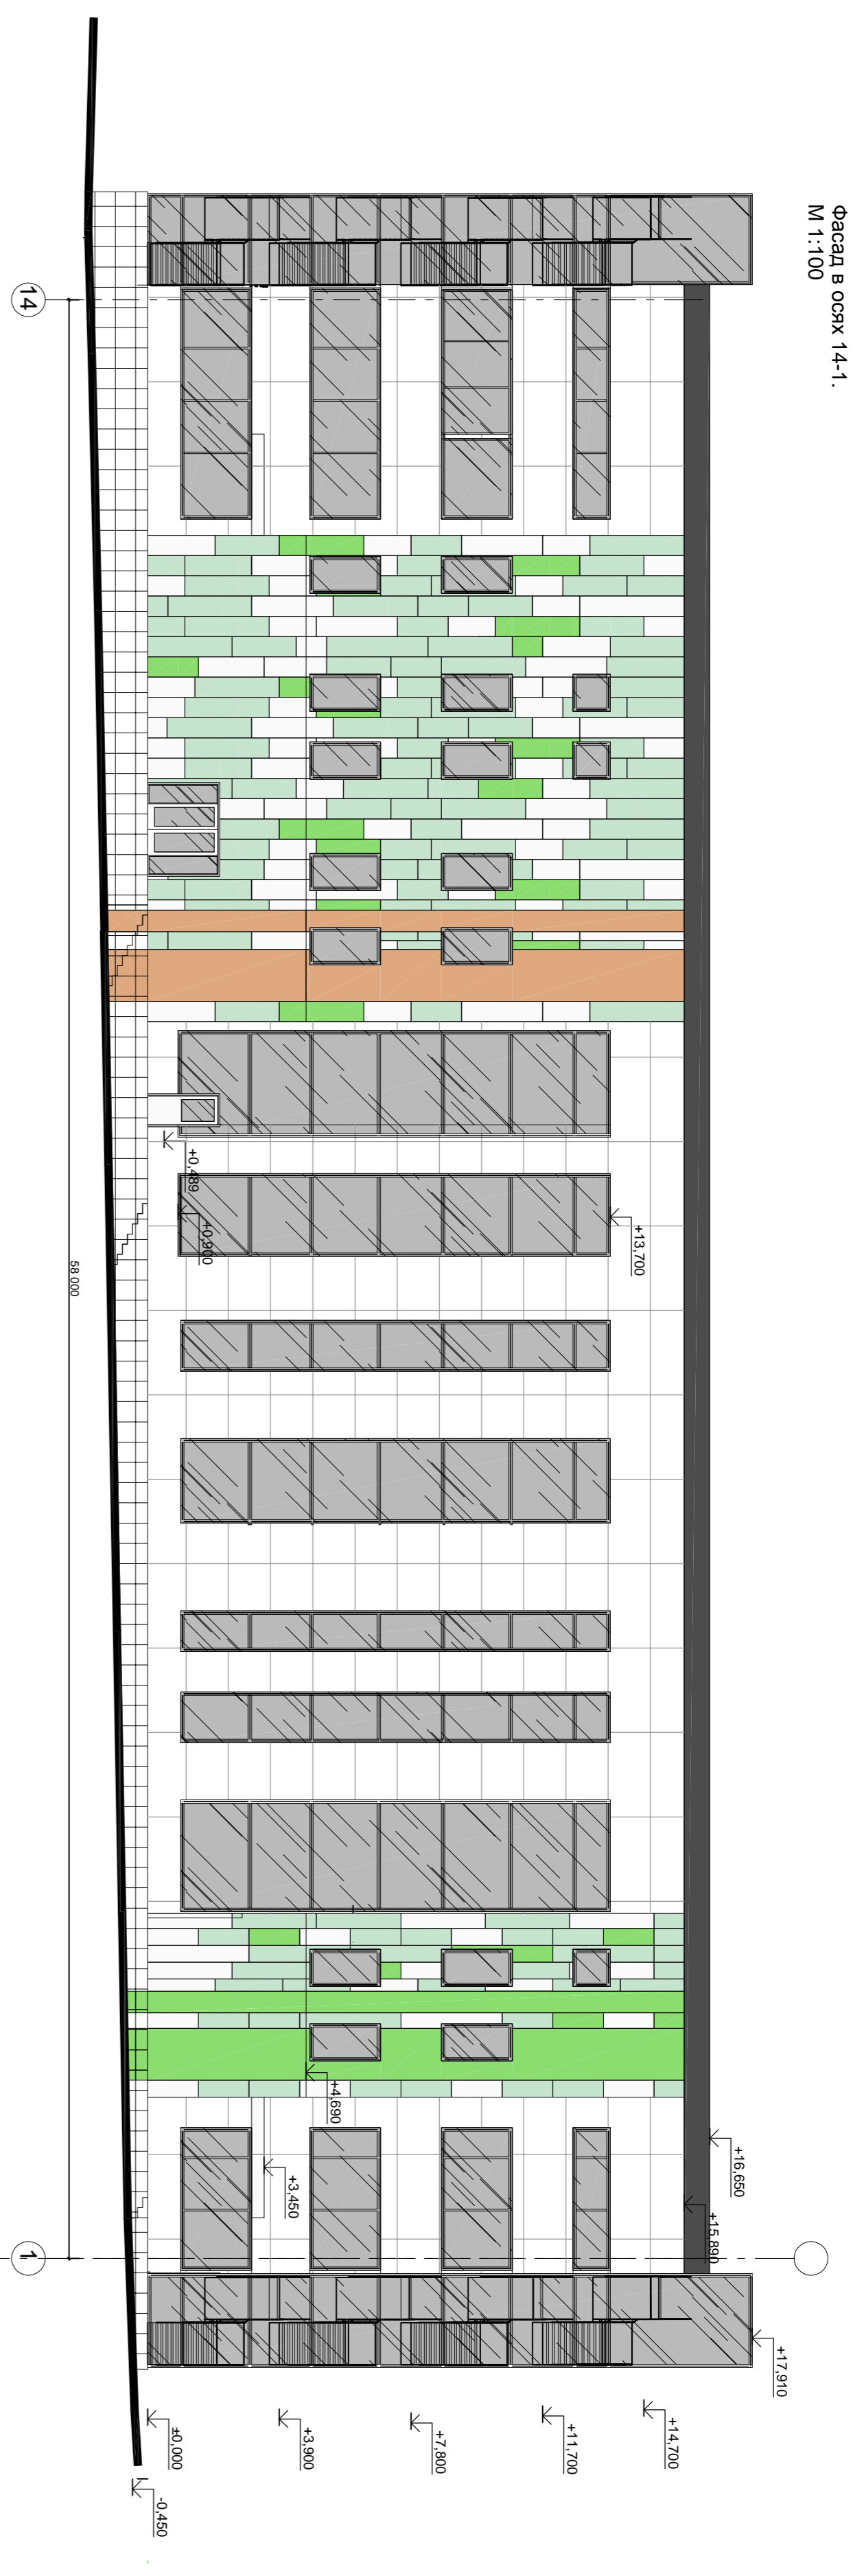

Фасад в осях 1-14
М 1:100

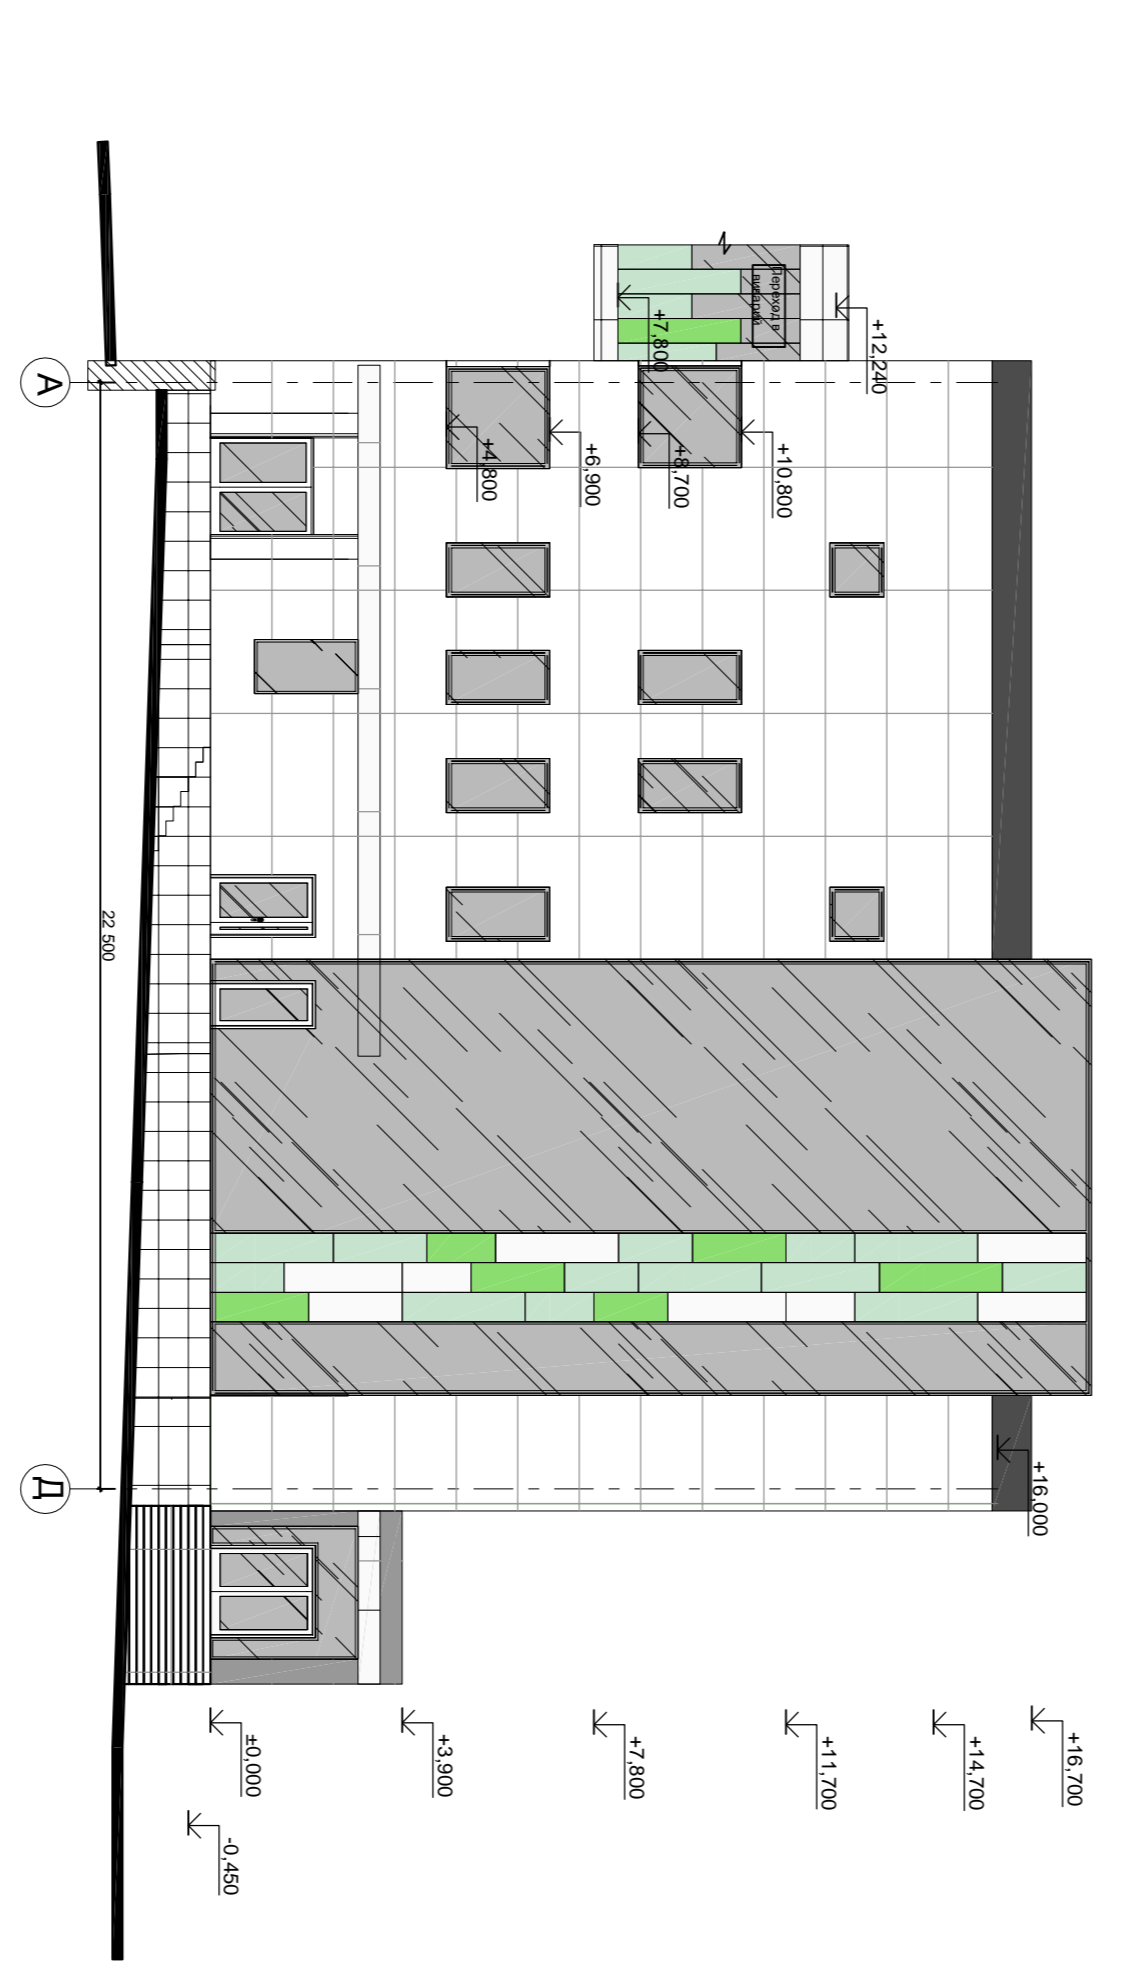

Фасад в осях А-Д
М 1:100

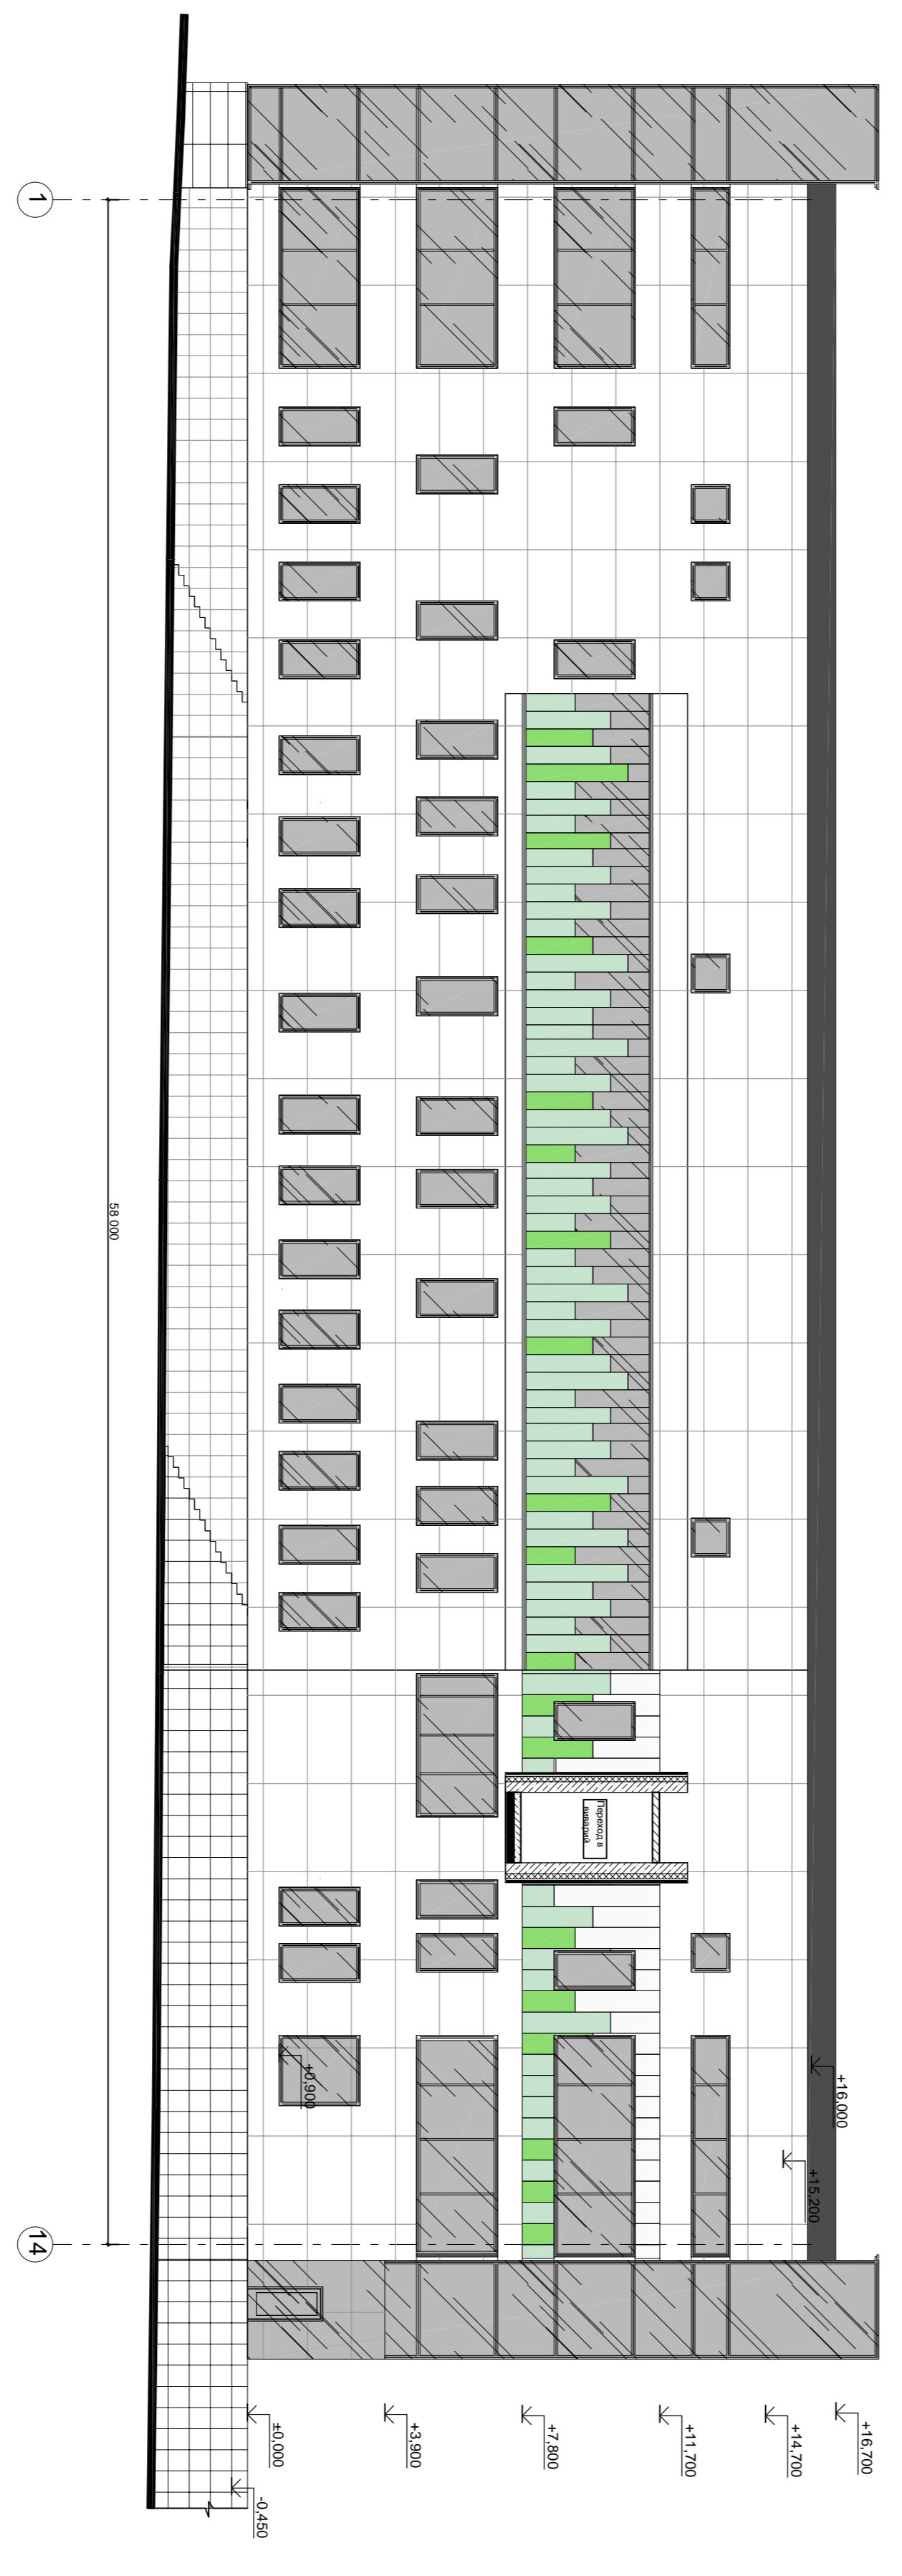

Фасад в осях 1-14
М 1:100

Ведомость наружной отделки

№ п/п	Наименование	Вид отделки	Цвет	Кол-во	Примечание
1	Цоколь	Керамогранит	Белый матовый RAL9010	93,2 кв.м.	
2	Площадки входа (парапет, ступени)	Керамогранит со структурным покрытием	Белый матовый RAL9010	150,6 кв.м.	
3	Наружные стены	Композитные панели	Чистый белый RAL9010	16827 кв.м.	КРАСЯТ, 1250/2500мм
4	Наружные стены	Вент. фасад	Чистый белый RAL9010	300,0 кв.м. (75,0 кв.м. свето-отражаемый экран)	КРАСЯТ, 600х1000мм (600х2000мм)
5	Наружные двери	Металлические остекленные	Чистый белый RAL9010	9 шт.	
6	Окна	Алюминиевые	Чистый белый RAL9010	89 шт.	
7	Выступы	Алюминиевые	Чистый белый RAL9010	14 шт.	
8	Откосы витражных и оконных проемов	Оцинкованная сталь с полиуретановым покрытием	Чистый белый RAL9010		
9	Парапет	Оцинкованная сталь с полиуретановым покрытием	Чистый белый RAL9010		
10	Отделочные материалы (парапет, лестница, пандус)	Стекло	серый зат RAL7038		
11	Водосточные трубы	Оцинкованная сталь с полиуретановым покрытием	серый зат RAL7038		

Согласовано	
Имя, № подл.	Подп. и дата

Имя, Кол-во, Лист	Масштаб	Подп.	Дата

Заказчик: «ГБУ»

-АР-3.1

Имя, Кол-во, Лист	Масштаб	Подп.	Дата

Итого помещений: лабораторное здание (корпус) с отделкой, лестничная клетка, подсобные помещения, котельная, электрощитовая, бойлерная, инвентарь.

Фасады в осях 1-14, 14-1, А-Д, А-Д, М 1:100

Страница	Лист	Листов
1	1	28

ООО «Мера-Лит ПРОЕКТ»