

Схема генерального плана.
М 1:1000

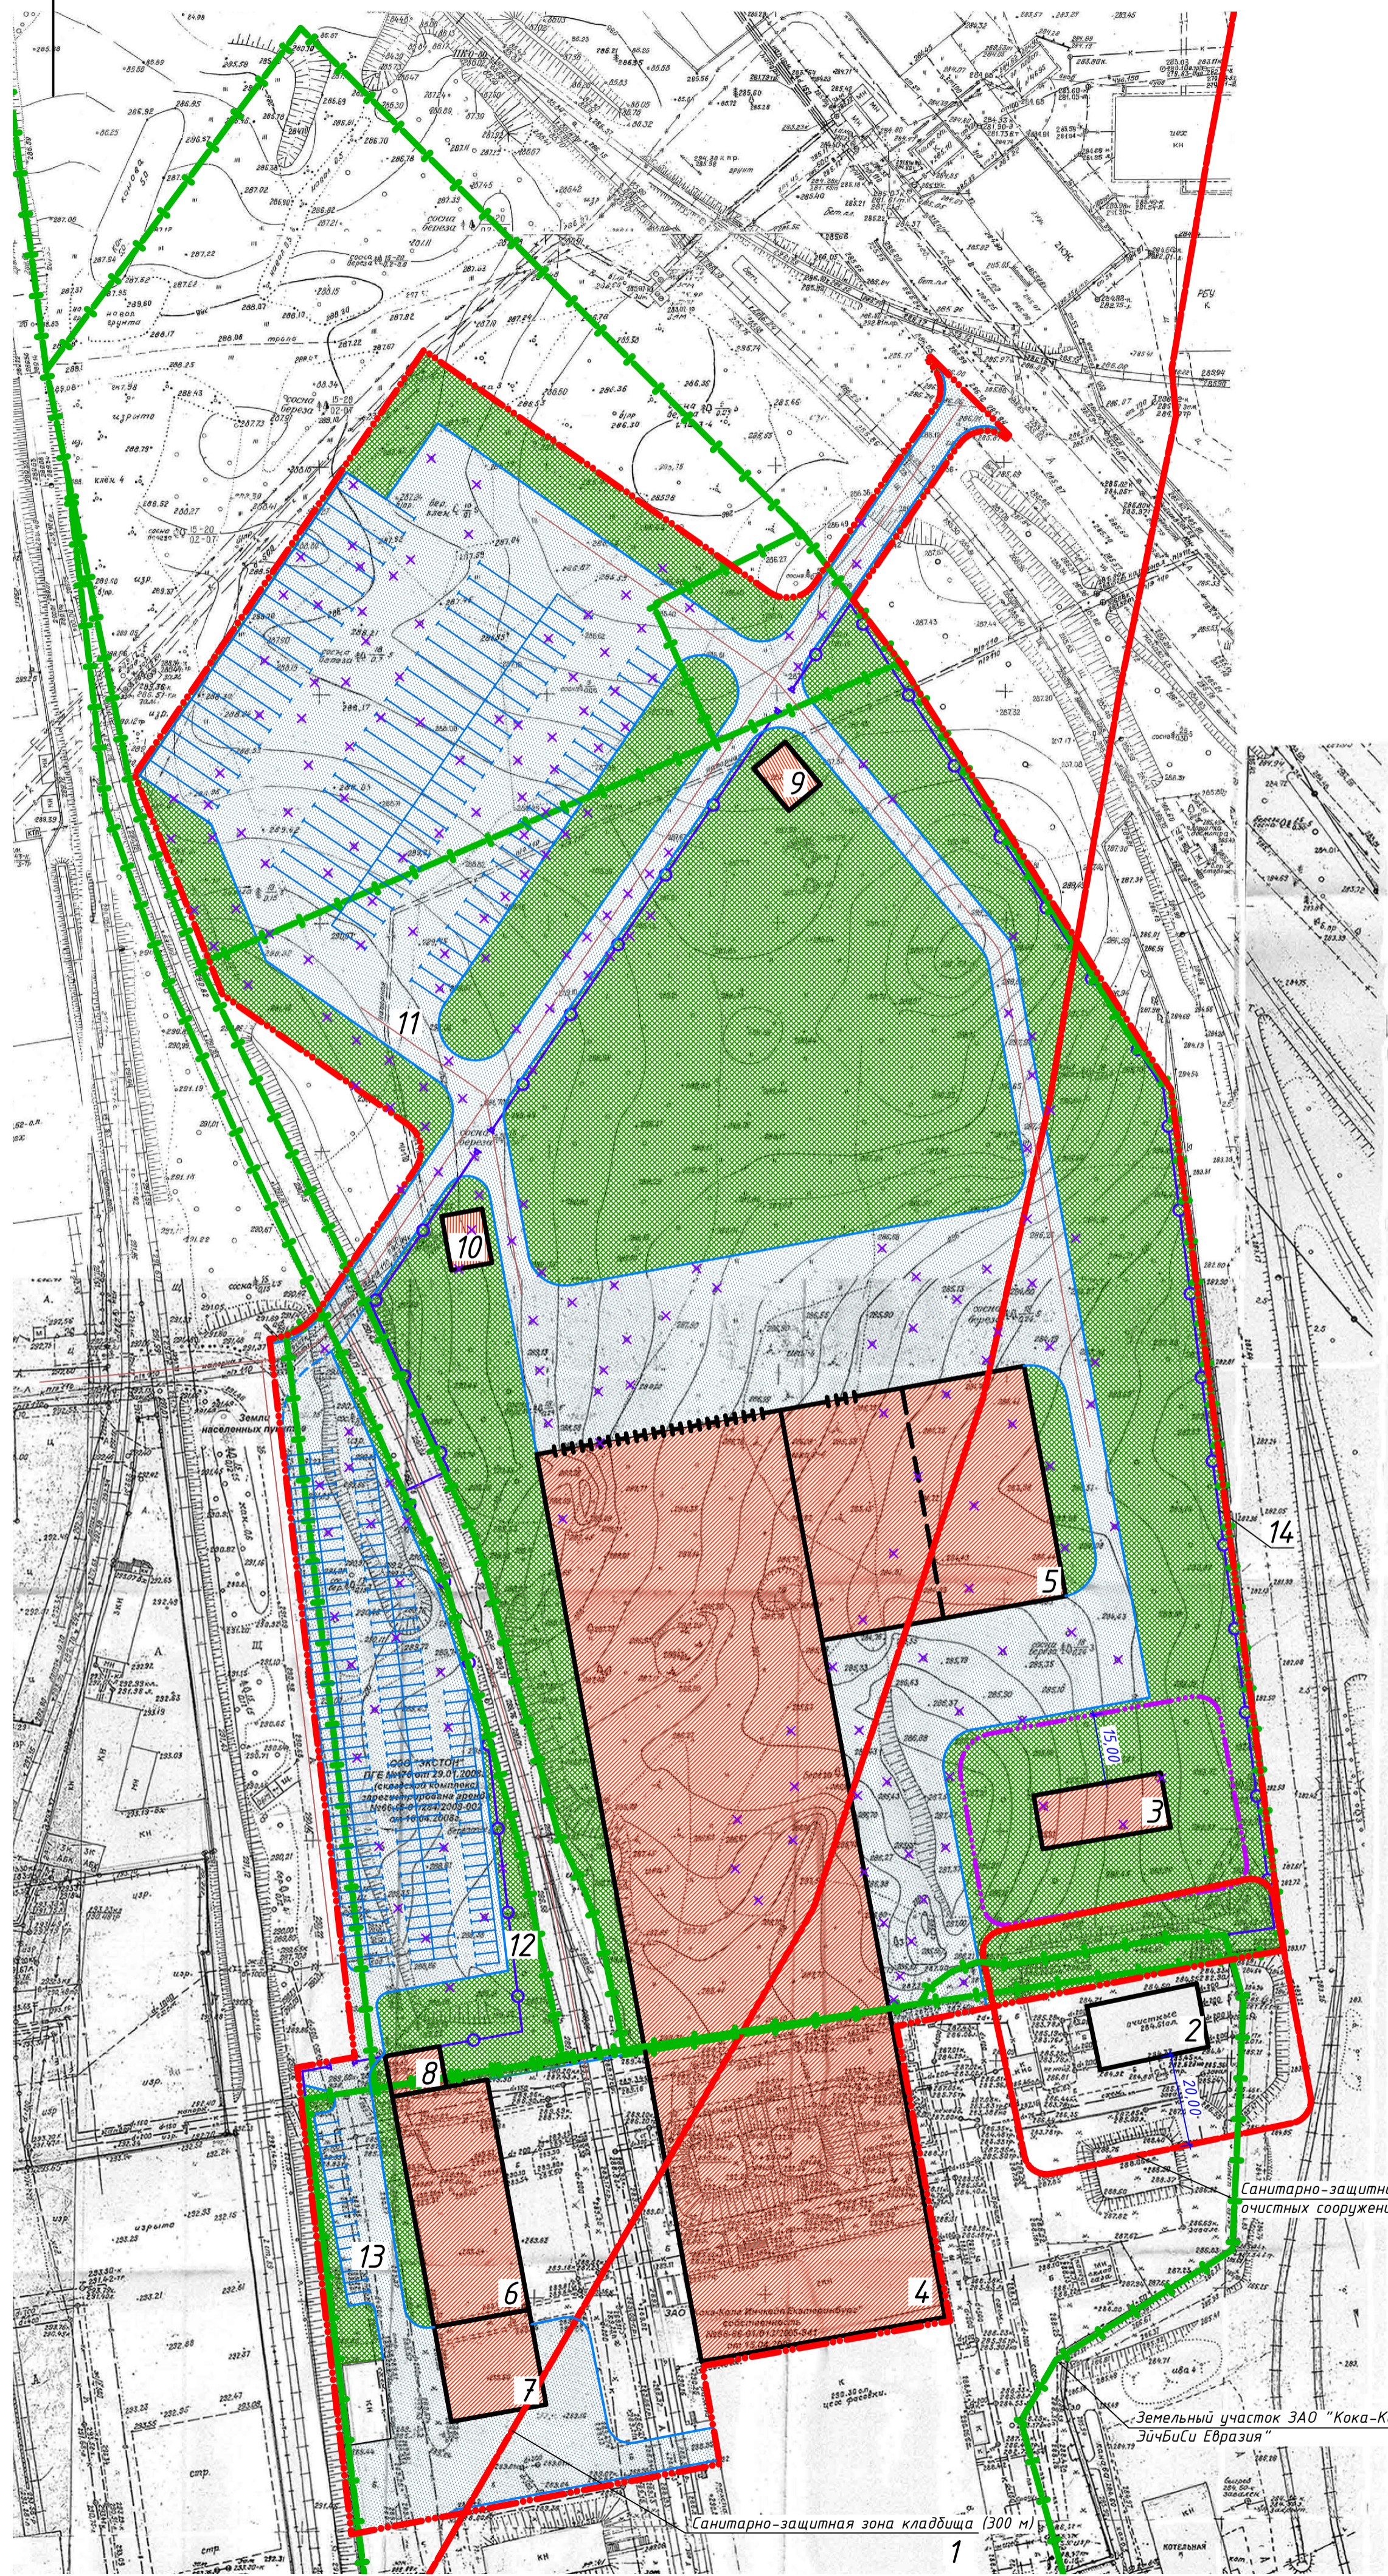


Схема ситуационного плана.
М 1:10000


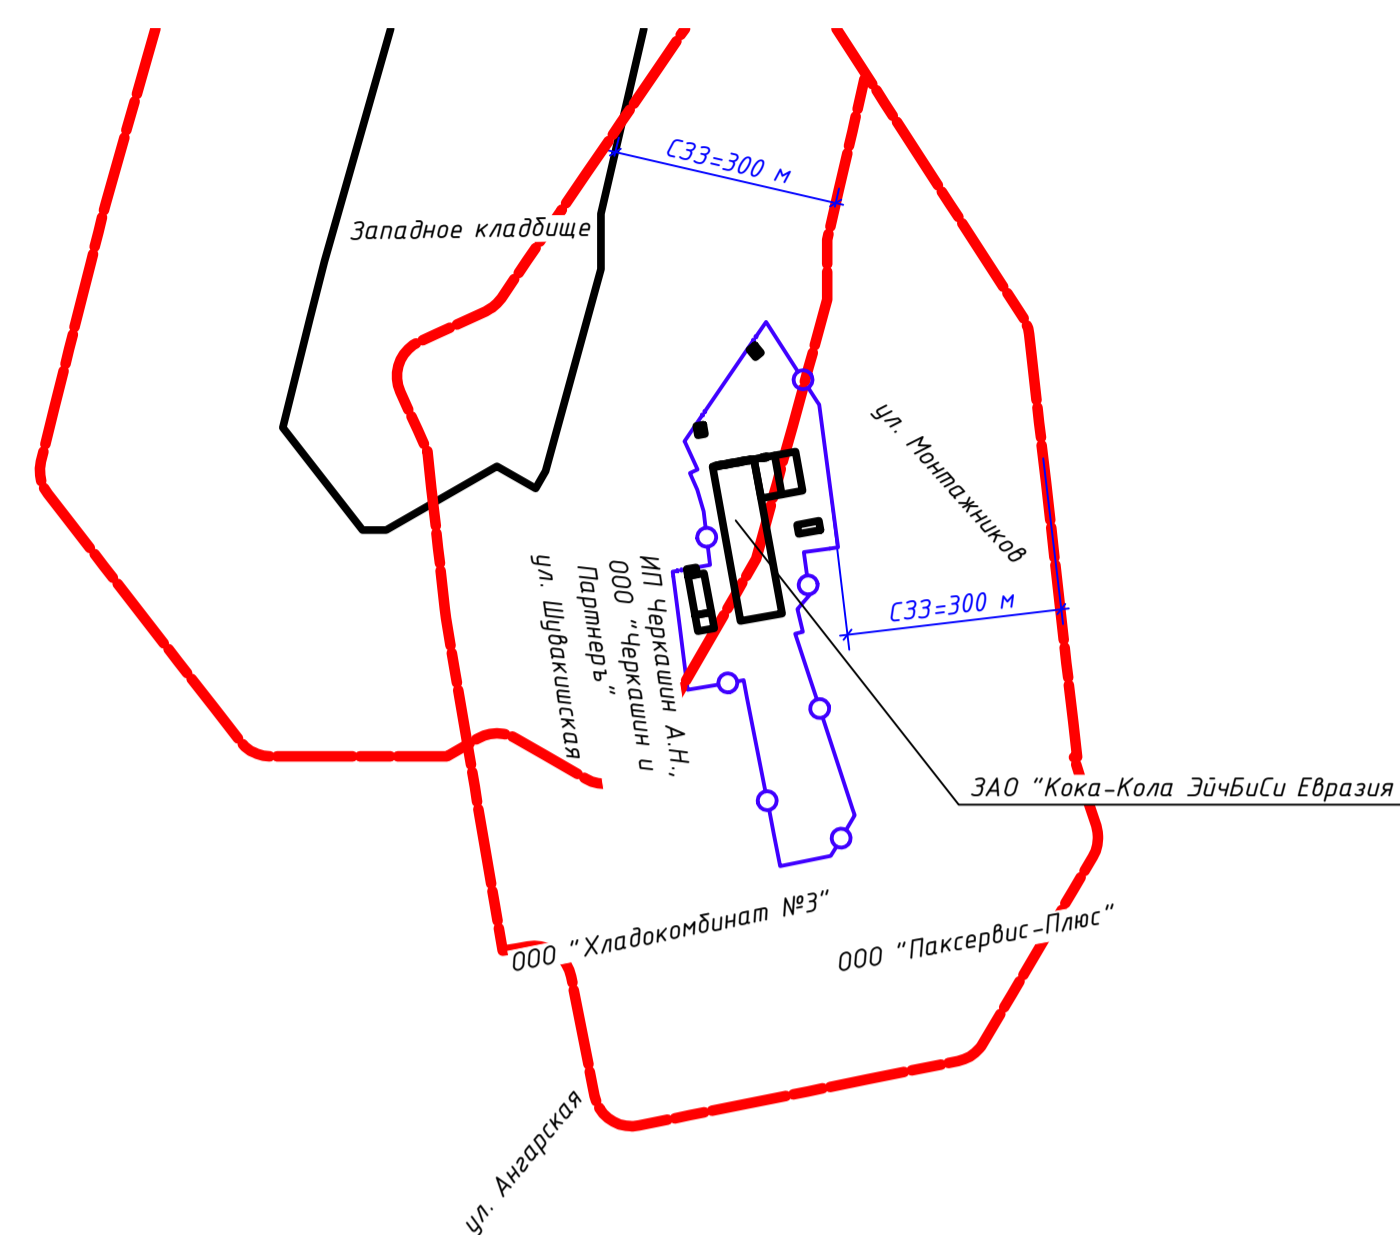


Схема функционального зонирования территории.
М 1:2000

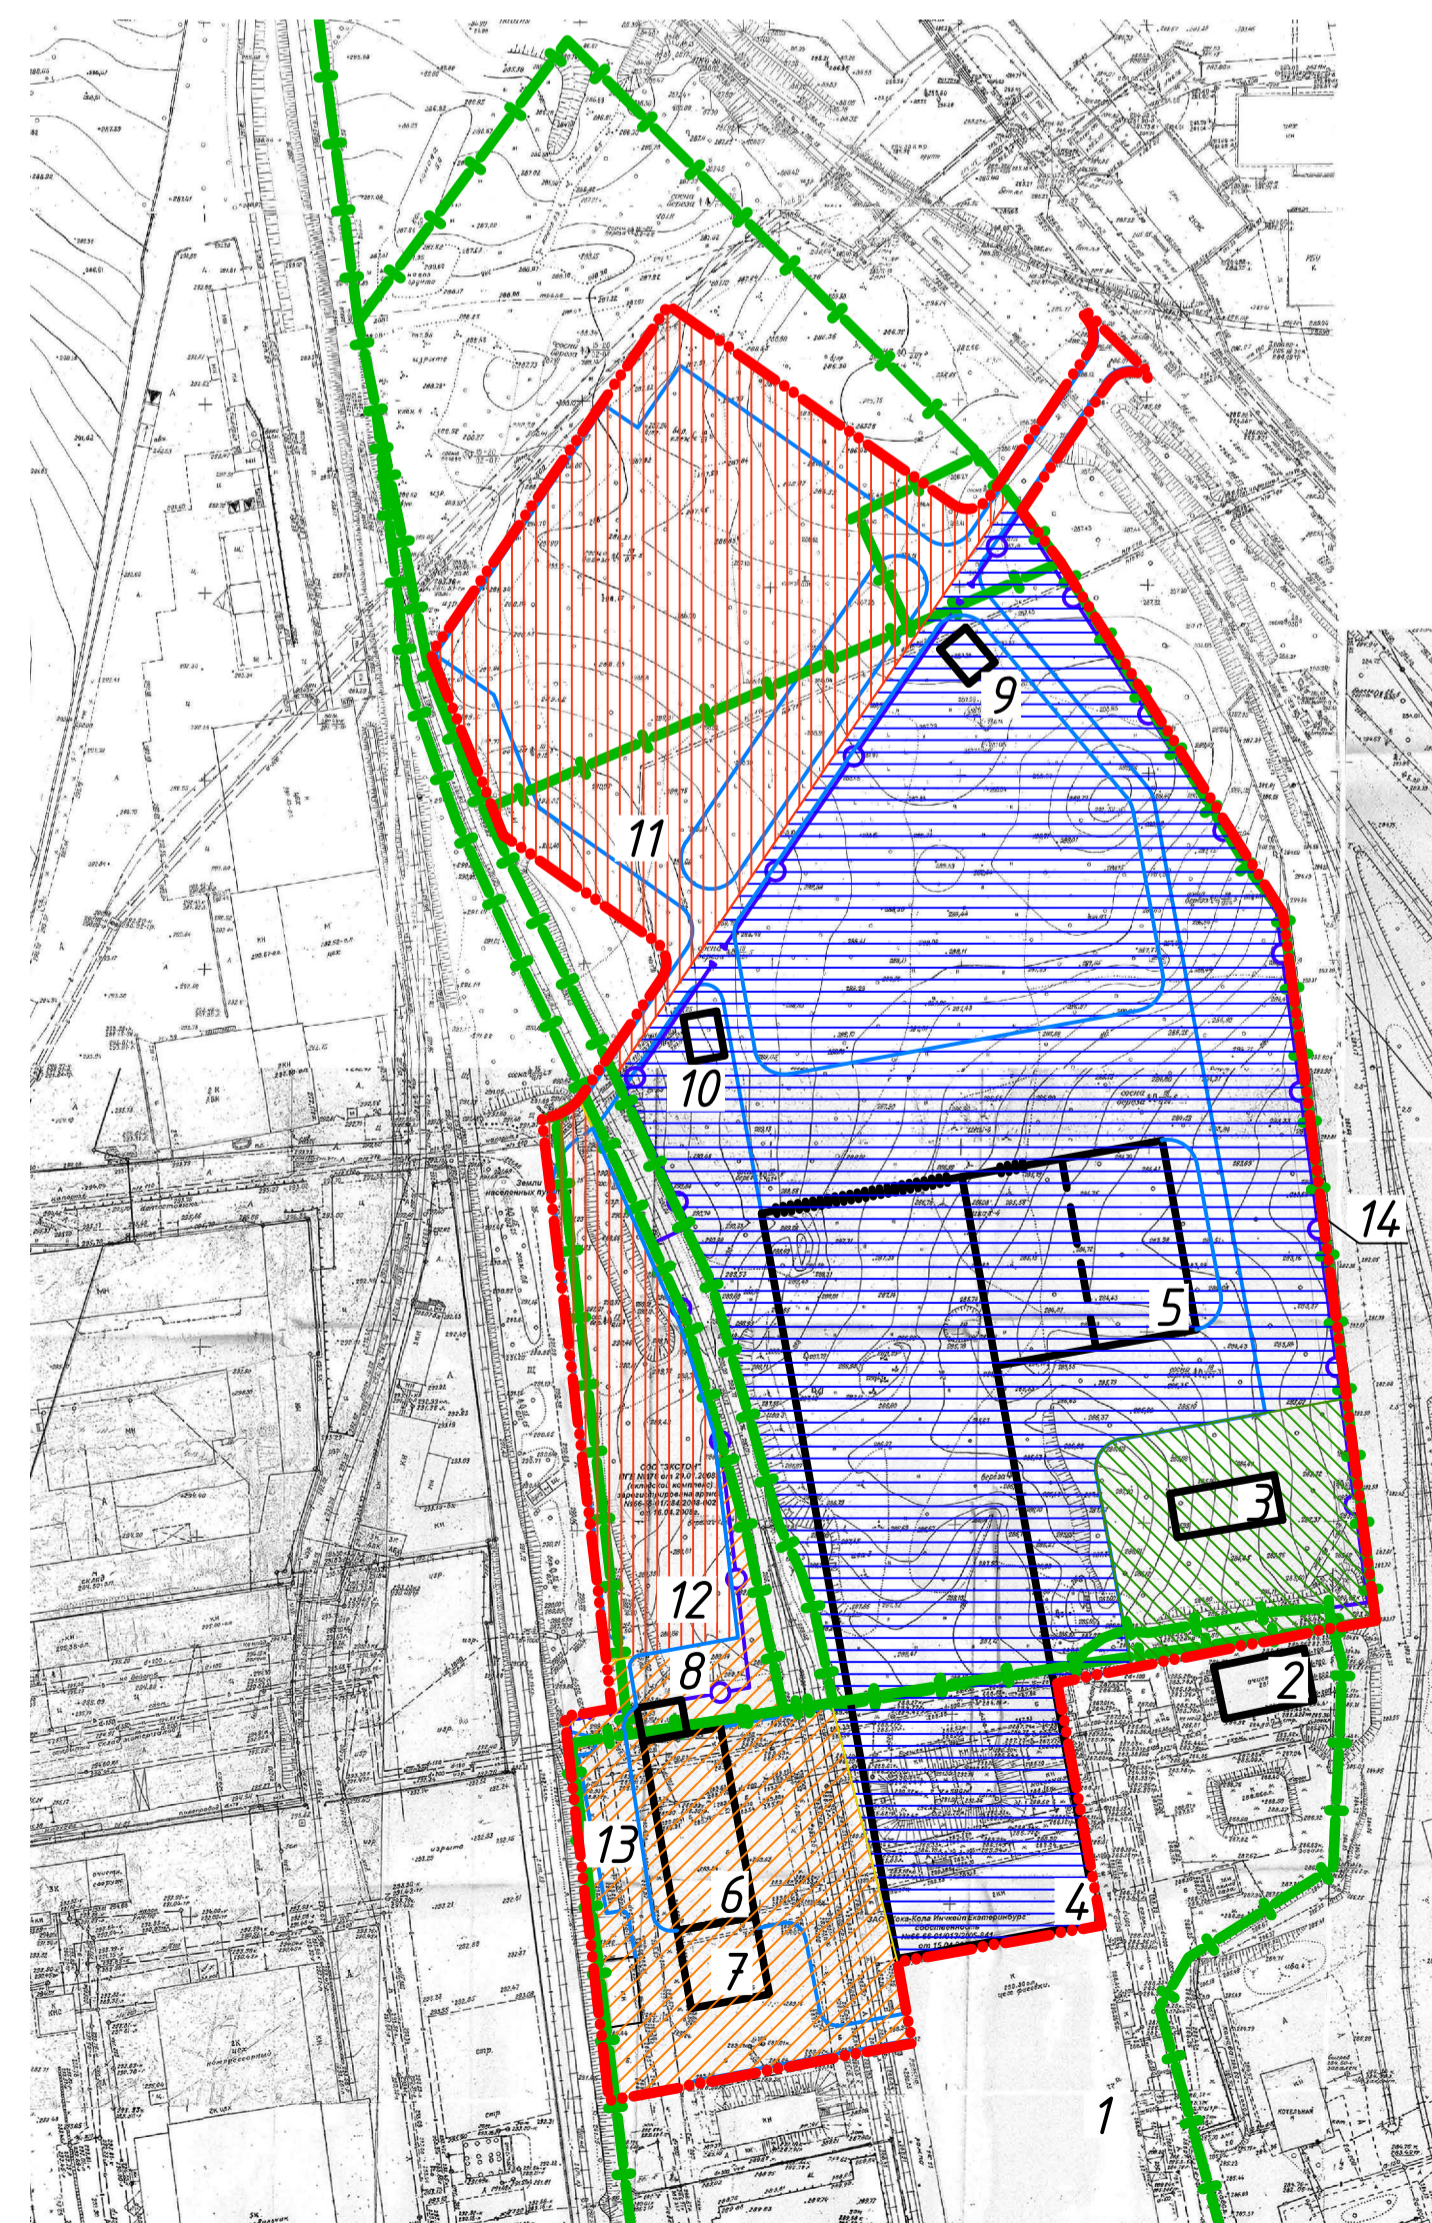

Экспликация зданий и сооружений

Номер на плане	Наименование	Примечание
1	Главный производственный корпус	Существующий
2	Очистные сооружения	Существующие
3	Насосная с резервуарами запаса воды	Проектируемая
4	Склад готовой продукции	Проектируемый
5	Девбаркадер	Проектируемый
6	Офисное здание	Проектируемое
7	Здание маркетинговых материалов	Проектируемое
8	КПП 1	Проектируемый
9	КПП 2	Проектируемый
10	КПП 3	Проектируемый
11	Автостоянка для фур и грузовых автомобилей (40 фур и 50 грузовых автомобилей)	Проектируемая
12	Автостоянка легковых автомобилей на 200 машиномест	Проектируемая
13	Автостоянка для легковых автомобилей высшего руководства на 17 машиномест	Проектируемая
14	Ограждение	Проектируемое

Технико-экономические показатели

Поз.	Наименование показателей	Единица измерения	Количество
1	Площадь в границе благоустройства	м ²	74057,14
2	Площадь застройки	м ²	15782
3	Процент застройки в границе благоустройства	%	21
4	Площадь покрытия асфальтовых автодорог	м ²	26466,70
5	Количество вырубленных деревьев	шт.	198
6	Количество выкорчевываемых пней	шт.	18
7	Площадь озеленения в границе благоустройства	м ²	27142,05
8	Процент озеленения в границе благоустройства	%	36,60

Условные обозначения

- Граница земельного участка
- Граница благоустройства
- Граница санитарно-защитной зоны
- Граница I пояса ЗСО насосной с резервуарами запаса воды
- Здания и сооружения
- Проезд
- Газон
- Зона автостоянок
- Вспомогательная зона
- Производственно-складская зона
- Административно-бытовая зона

Составлено:
Имя, № подл., Подпись и дата
Выполнено:
Имя, № подл., Подпись и дата
Проверено:
Имя, № подл., Подпись и дата