


Экспликация зданий и сооружений

Номер на плане	Наименование	Примечание
1	Производственный корпус	Существующий
11	Очистные сооружения стоков	Реконструируемые
18	Эстакада сетей инженерно-технического обеспечения	Реконструируемая

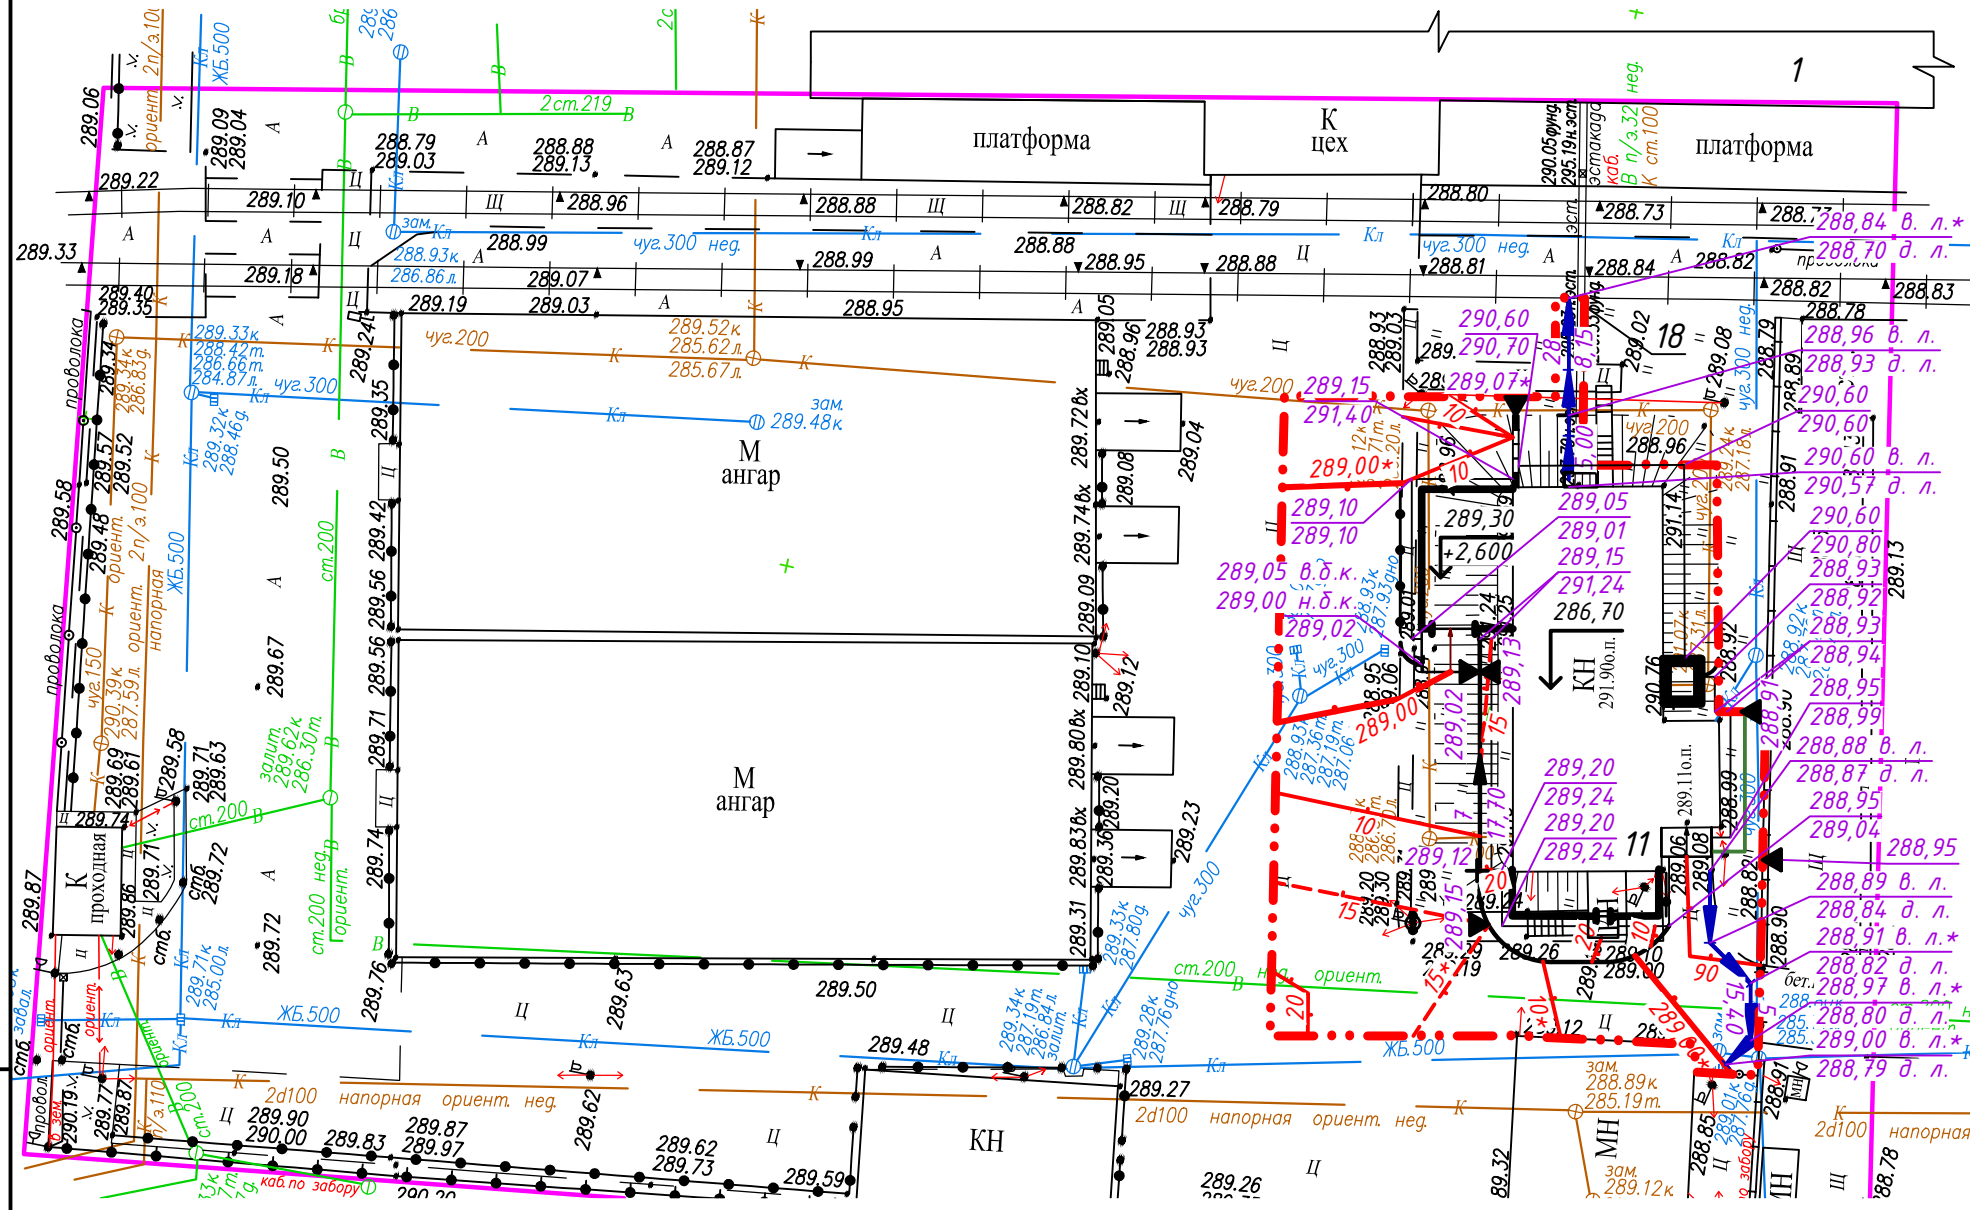

Условные обозначения

- - - - - Граница благоустраиваемой территории
- Проектируемые пристрой и сооружения, реконструируемых очистных сооружений стоков

Взам. инв. №
Подпись и дата
Инв. № подл.

1. Проектные отметки соответствуют отметкам верха автомобильного покрытия, газона и отмостки зданий и сооружений.
2. Высотные отметки и уклоны со знаком "*" соответствуют существующим.
3. Верх укрепленного лотка совпадает с проектными отметками по проездам и газонам. Разуклонку по дну водоотводного лотка выполнить цементно-песчаным раствором М 200.