Однолинейная принципиальная схема питающей сети

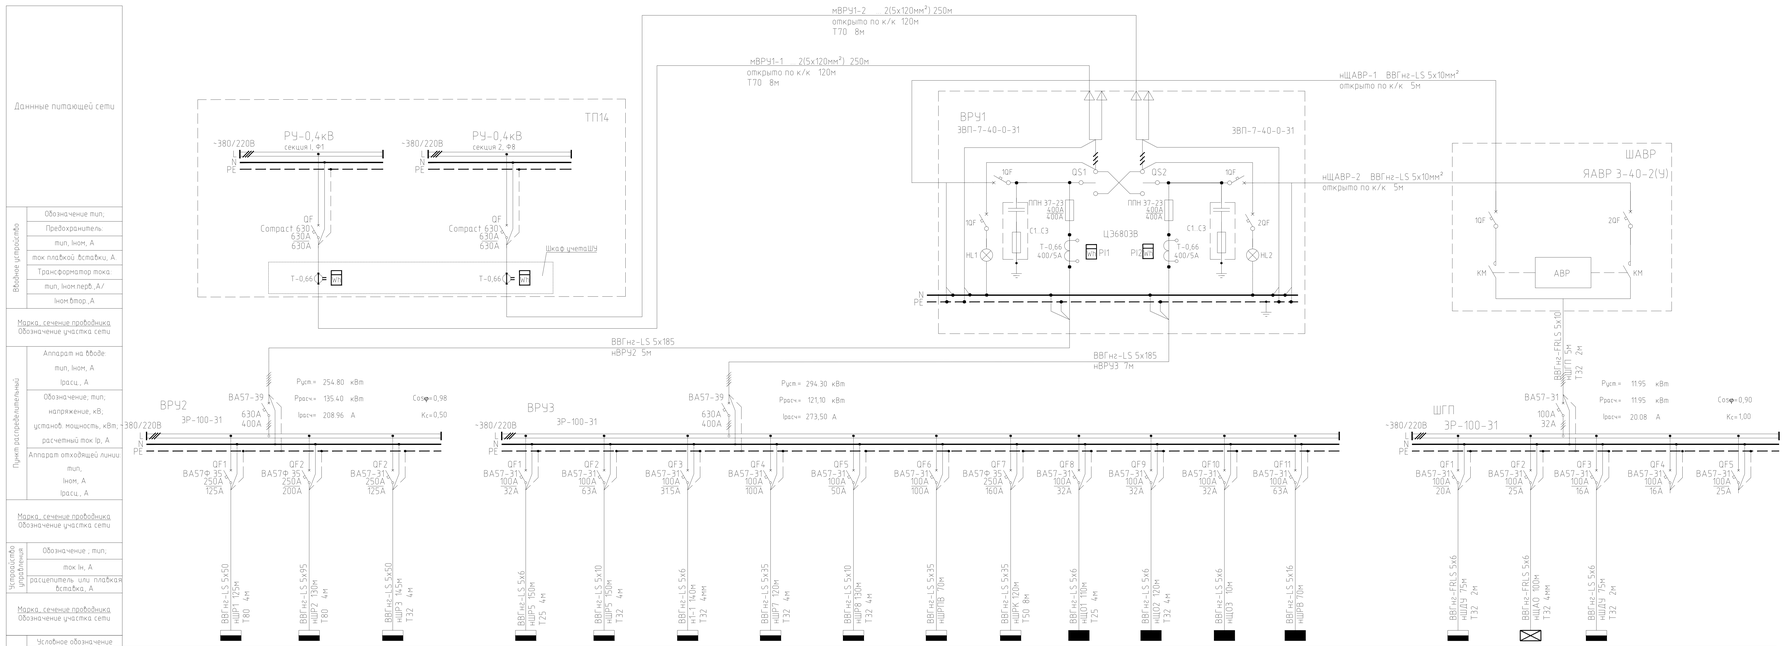

Потребность кабелей и проводов (м)

Число и сечение жил (мм²)	Напряжение (кВ)	Марка		
		ВВГнг-LS	ВВГнг-FRLS	
5х2,5	0,66	70		
5х4	0,66	490		
5х6	0,66	400	235	
5х10	0,66	300	5	
5х16	0,66	70		
5х25	0,66	180		
5х35	0,66	300		
5х185	0,66	12		

Потребность труб

Обозначение по стандарту	Диаметр по стандарту, мм	Длина, м
Труба водогазопроводная	25	12
Труба водогазопроводная	32	8
Труба водогазопроводная	50	8
Труба водогазопроводная	70	35