


Шкаф ЩАО. Принципиальная схема распределительной сети

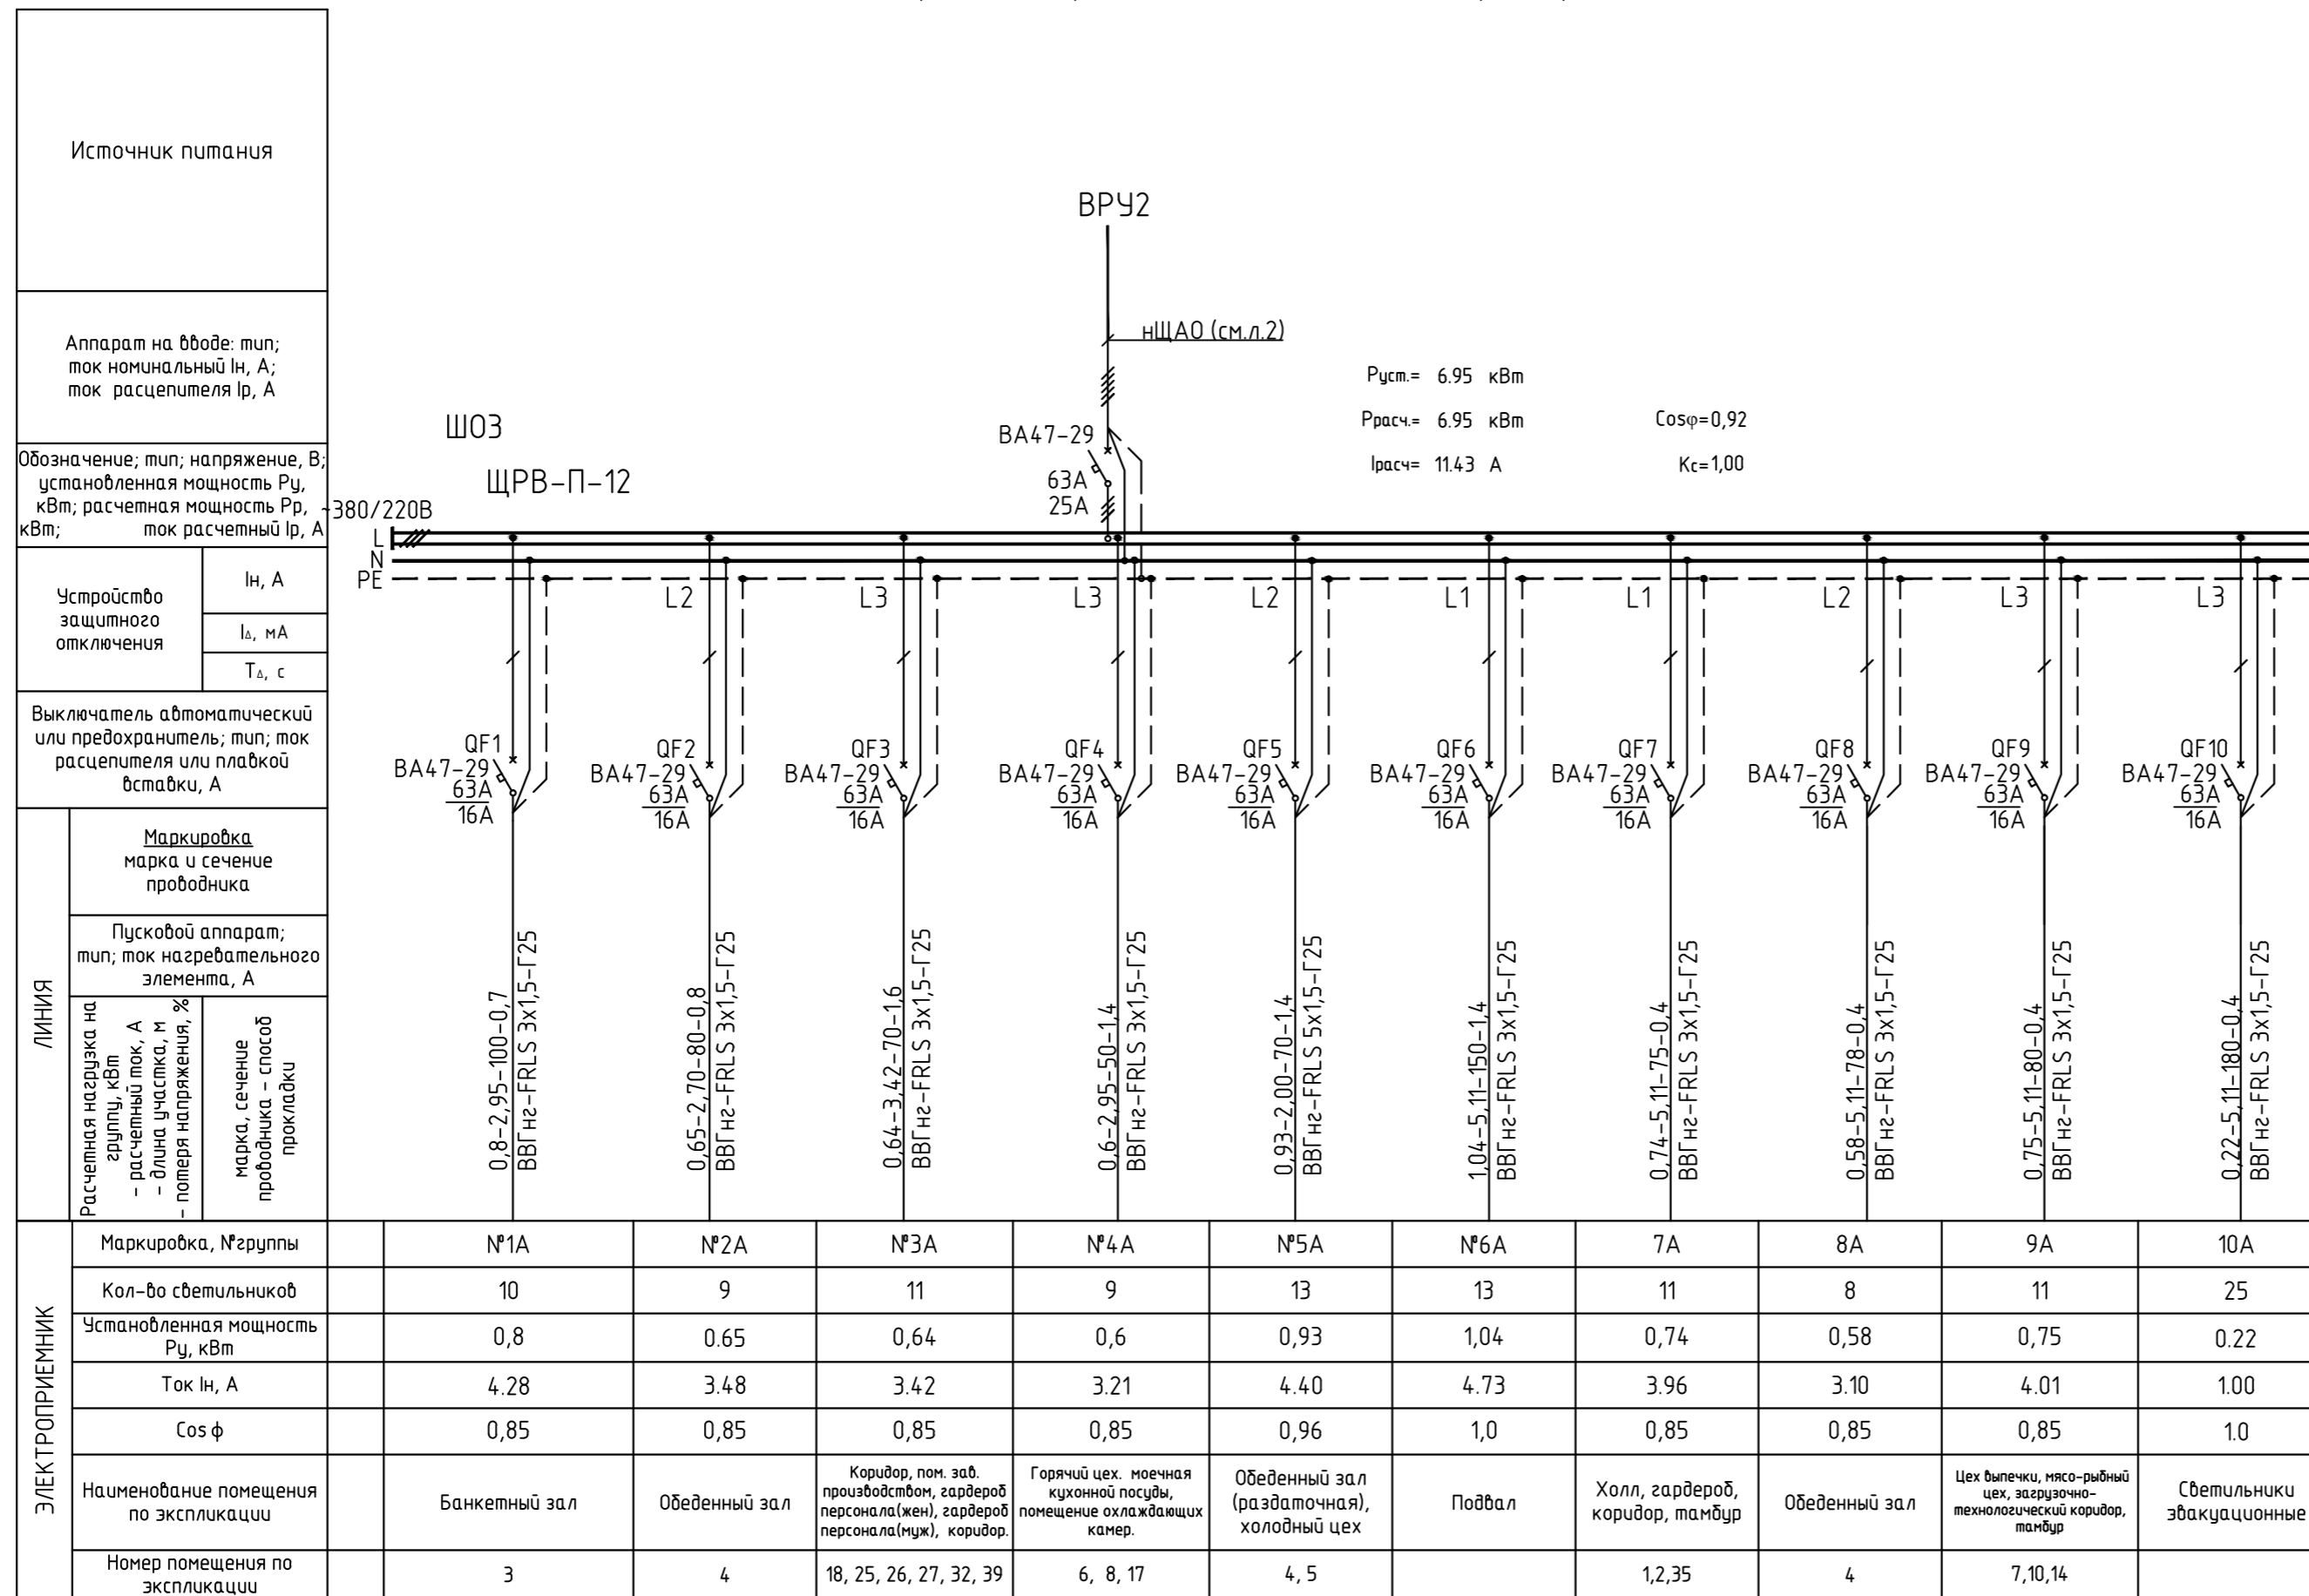

Потребность кабелей и проводов (м)

Число и сечение жил (мм ²)	Напряжение (кВ)	Марка		
		ВВГнг-FRLS		
2x1,5	0,66	60		
3x1,5	0,66	120		
5x1,5	0,66	605		

Потребность труб

Обозначение по стандарту	Диаметр по стандарту, мм	Длина, м