


План на отм. 0.000. К1, КЗ

существующее здание

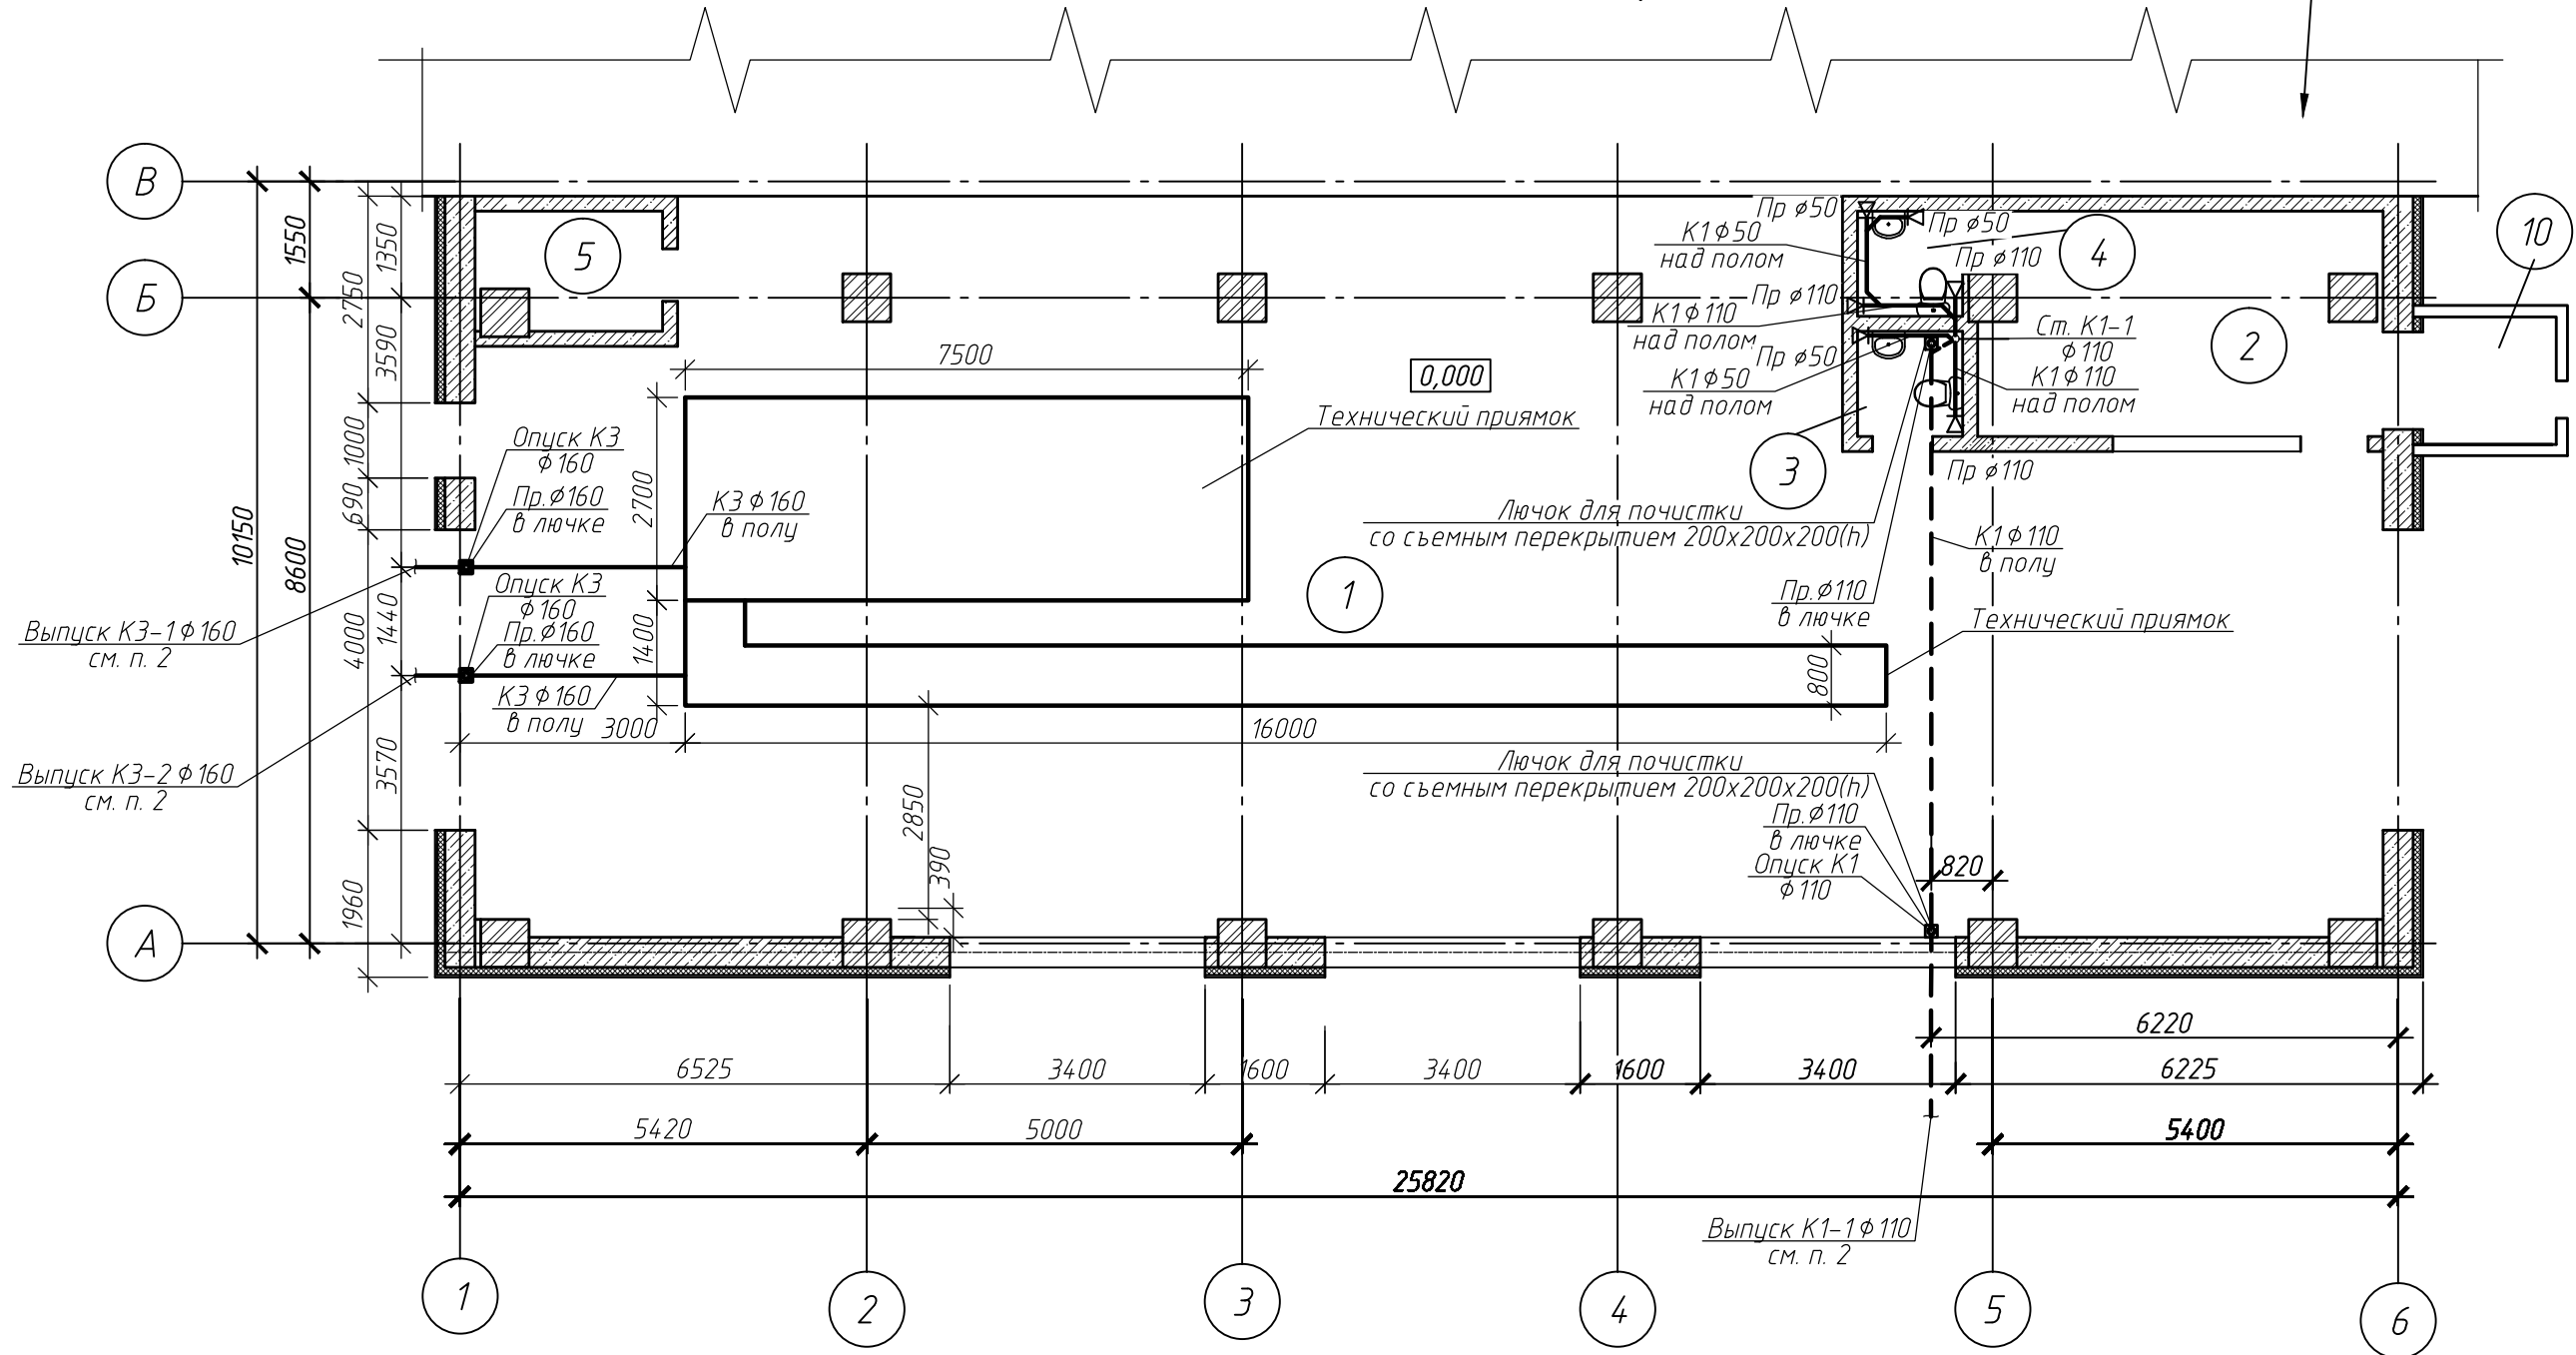

1. Общие указания и примечания смотрите на листе 1, 2.
2. Отметки выпусков проектируемых сетей уточнить по месту, в увязке с наружными сетями.
3. Трубопроводы от стен отнесены условно.
4. После прокладки стояков в перекрытии, остатки зазоров заделываются мягким негорючим материалом, не препятствующим осевому перемещению трубопровода.

Экспликация помещений

Номер помещения	Наименование	Примечание
1	Гараж	
2	Кабинет	
3	Санузел	
4	Санузел	
5	Хоз.помещение	
10	Тамбур	

Изм.	Кол. уч.	Лист	№ док.	Подп.	Дата	Стадия	Лист	Листов
Разраб						Объект складского назначения	р	4
Пров.								
Н.контр.						План на отм. 0,000. Системы К1, КЗ		
ГИП								