


План сетей (1:500)

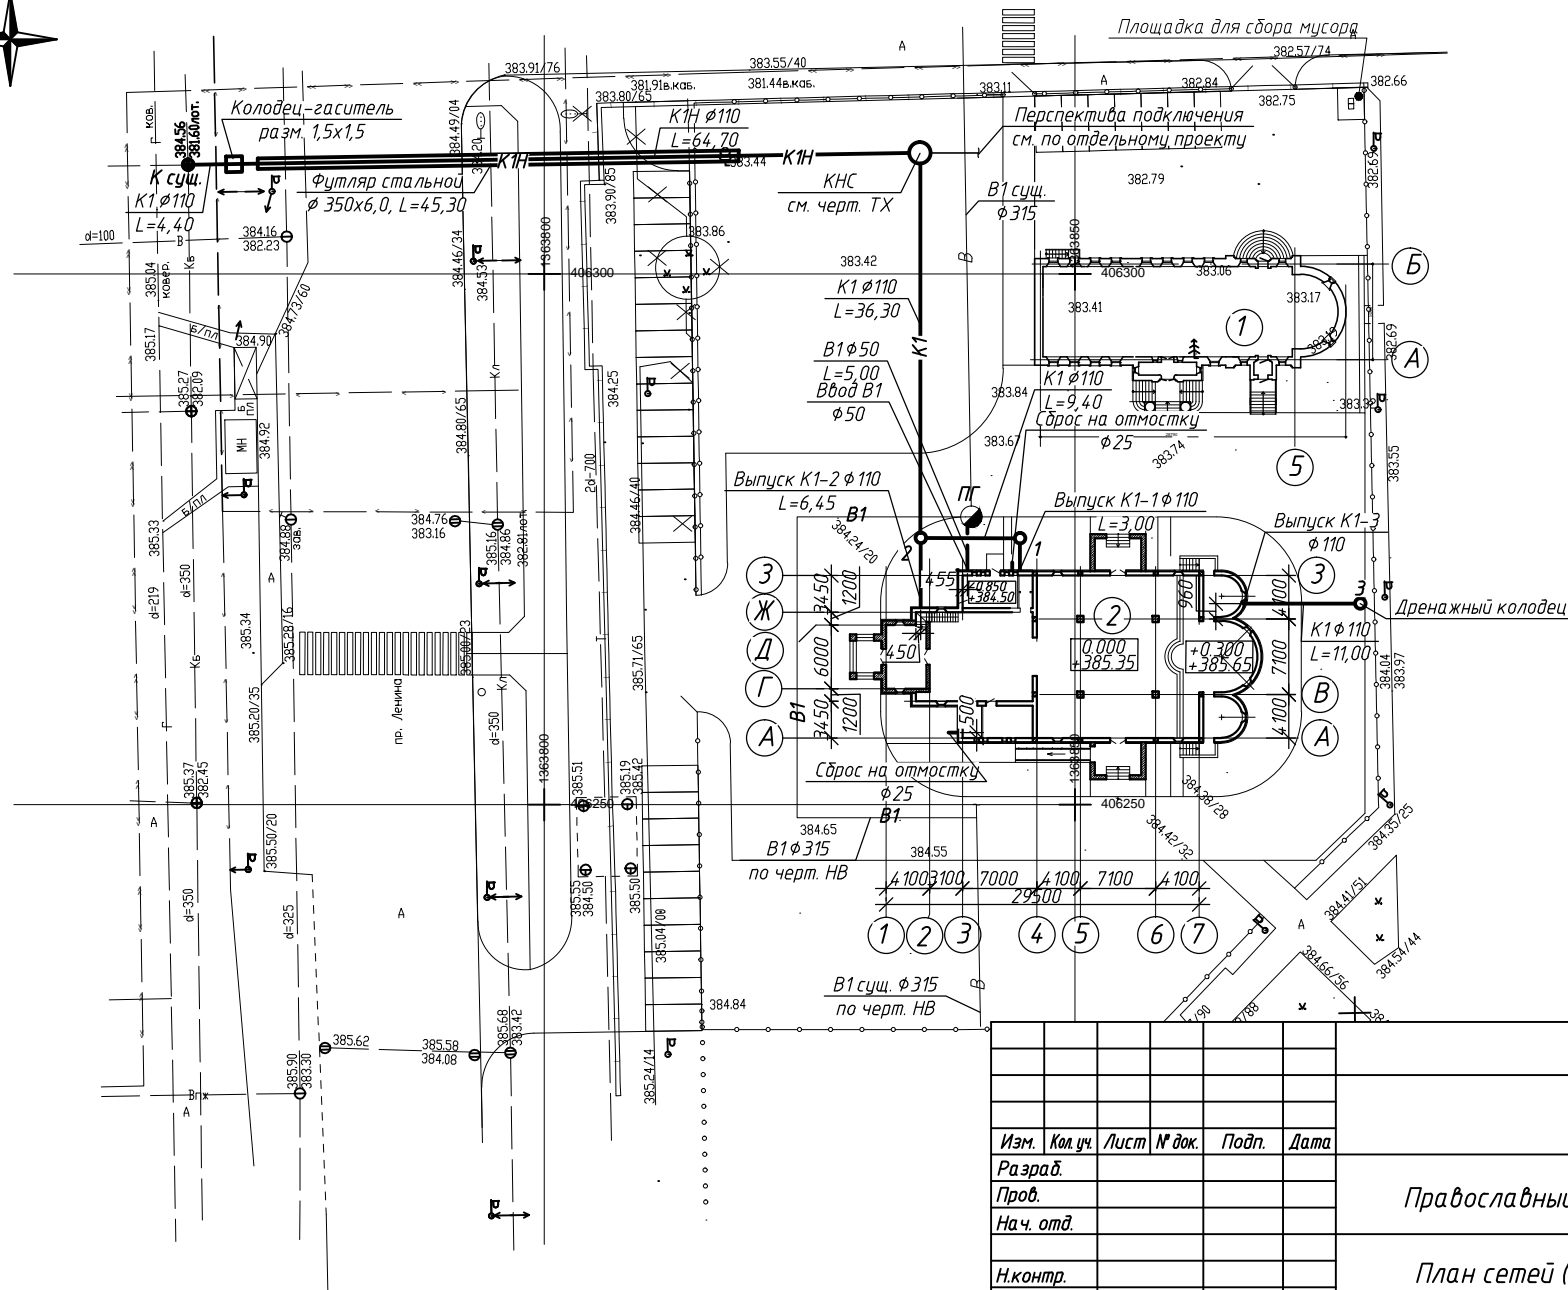

НК				
Изм.	Кол. уч.	Лист № док.	Подп.	Дата
Разраб.				
Проб.				
Нач. отд.				
Н.контр.				
ГИП				
Православный храм			Стадия	Лист
			Р	2
План сетей (1:500)			Листов	

Согласовано

Инд. № подл.	Подп. и дата	Взам. инд. №