
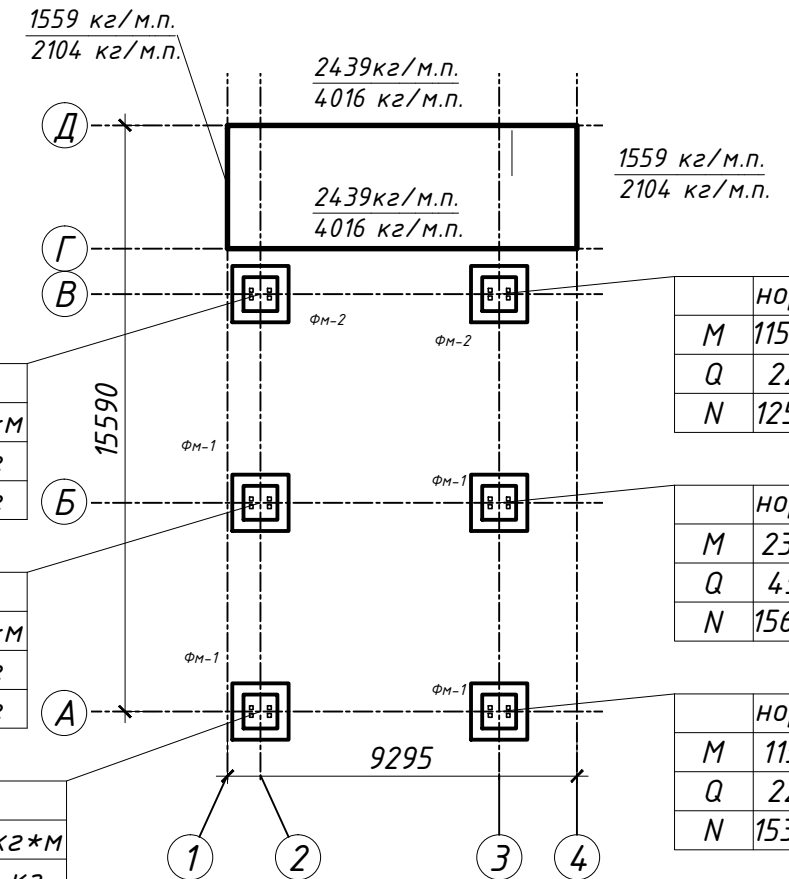


Схема фундаментов

Схема нагрузок на отм.-1.220 норм. расч.

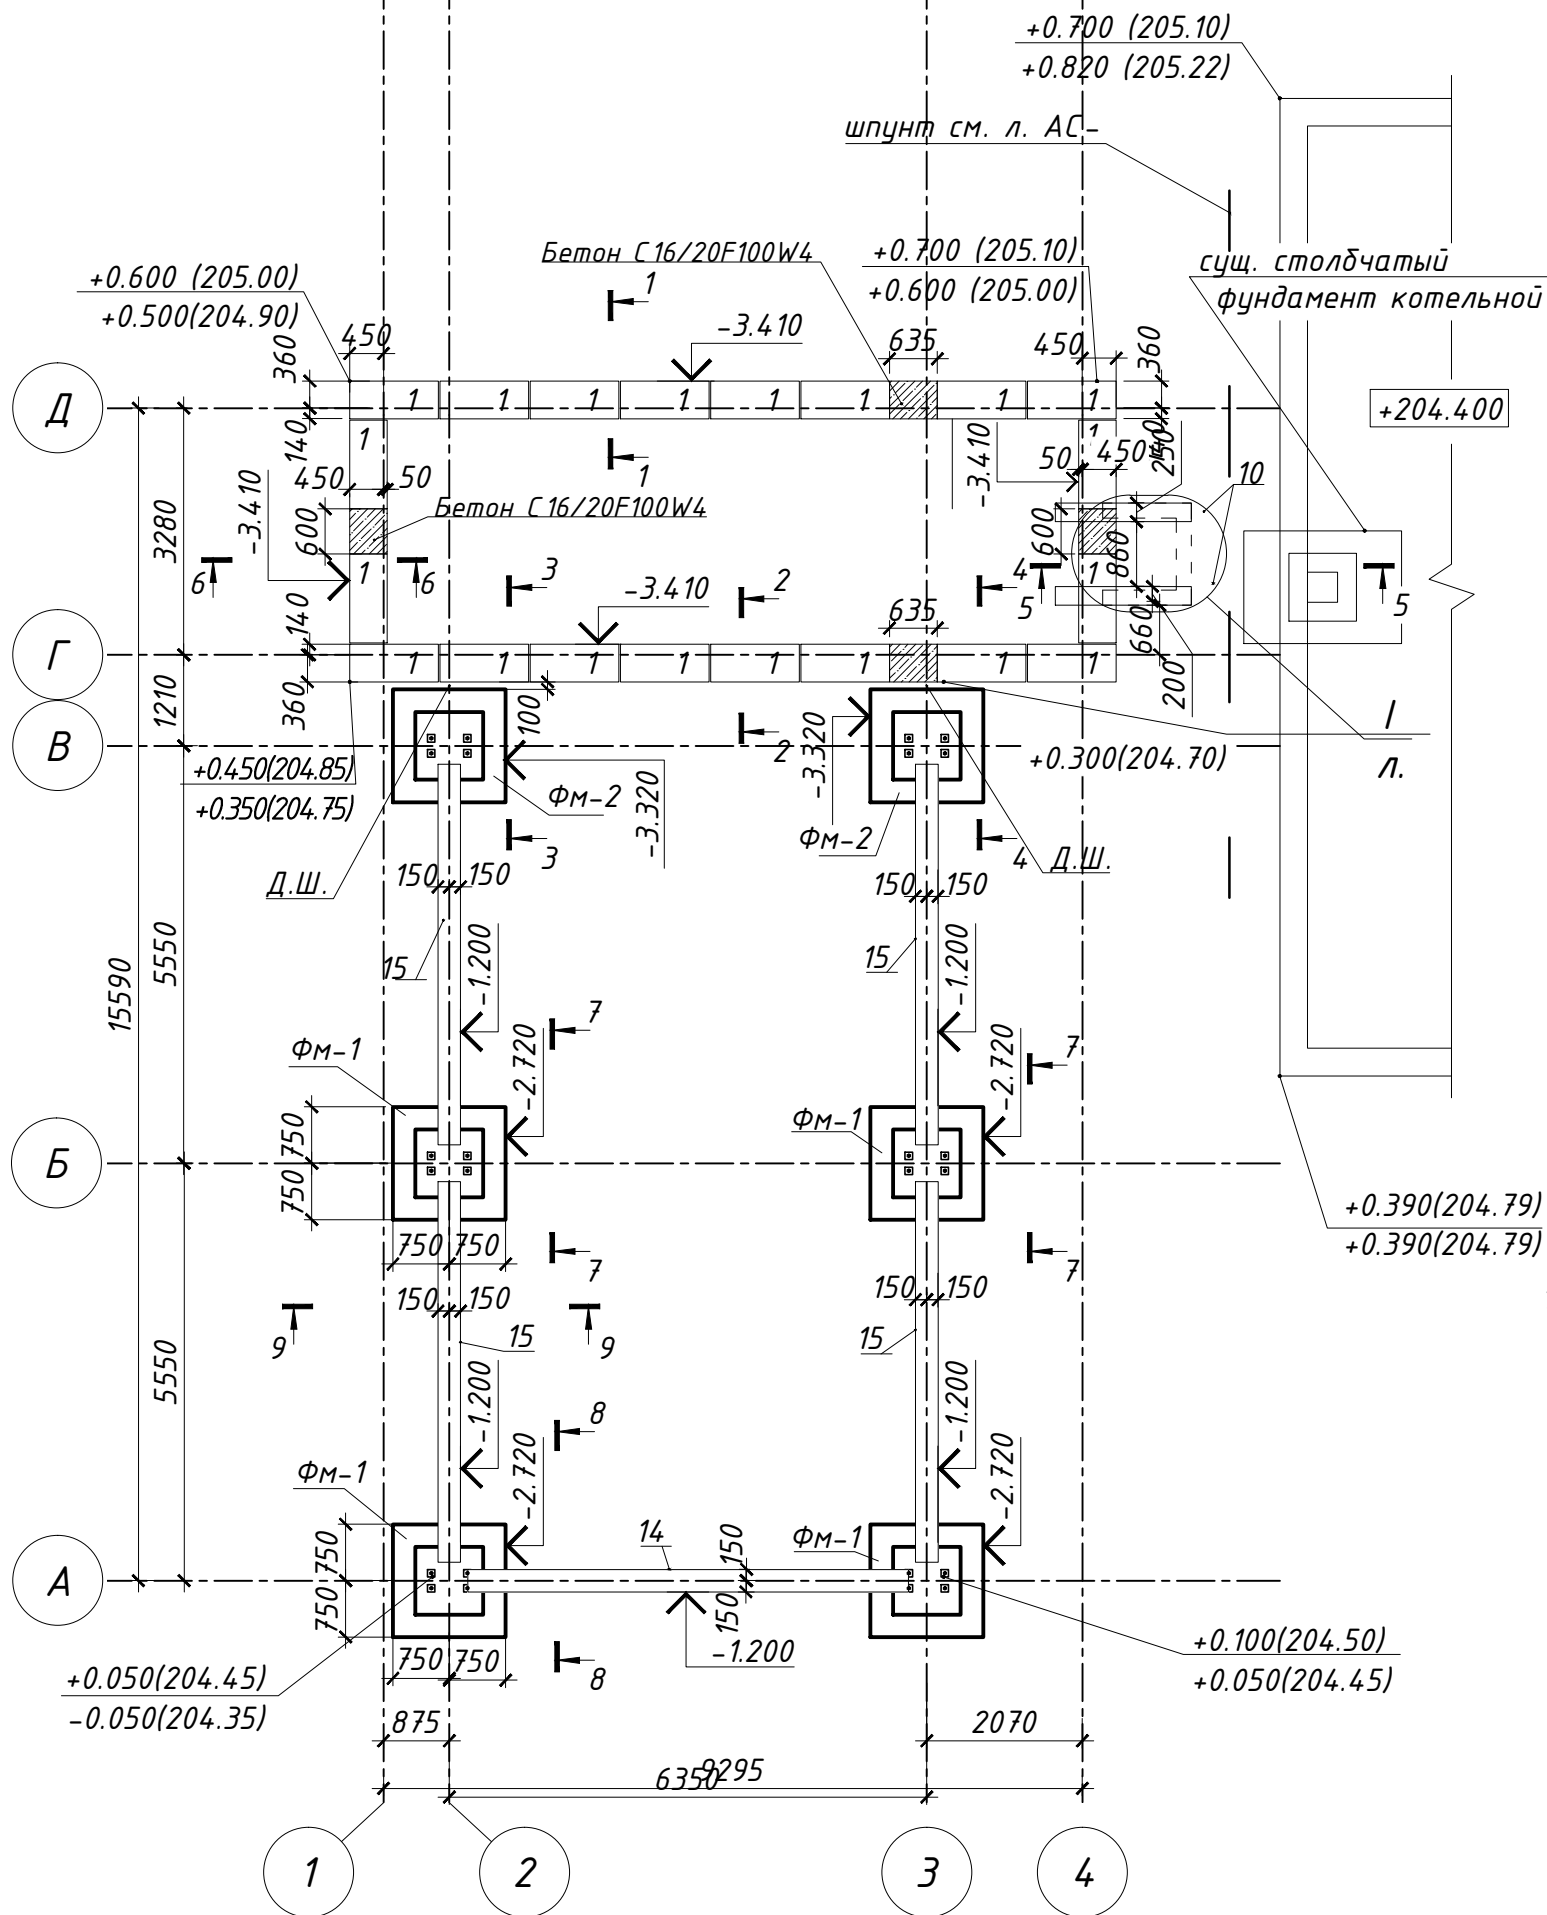

	норм. расч.		
M	1159	1622	кг*м
Q	225	315	кг
N	11930	14060	кг

	норм. расч.		
M	1158,6	1622,1	кг*м
Q	225	315	кг
N	12519	14755	кг

	норм. расч.		
M	2318	3244	кг*м
Q	450	630	кг
N	10987	13314	кг

	норм. расч.		
M	2317	3244	кг*м
Q	450	630	кг
N	15607	18395	кг

	норм. расч.		
M	1159	1622	кг*м
Q	225	315	кг
N	13115	15052	кг

	норм. расч.		
M	1159	1622	кг*м
Q	225	315	кг
N	15334	17593	кг

1. Лист читать совместно с листом АС-

23/10 АС

План фундаментов

Копировал

Формат А3

Согласовано:

Инв. N подл. Подпись и дата. Взам. инв.