Ситуационный план со схемой размещения дымовых труб

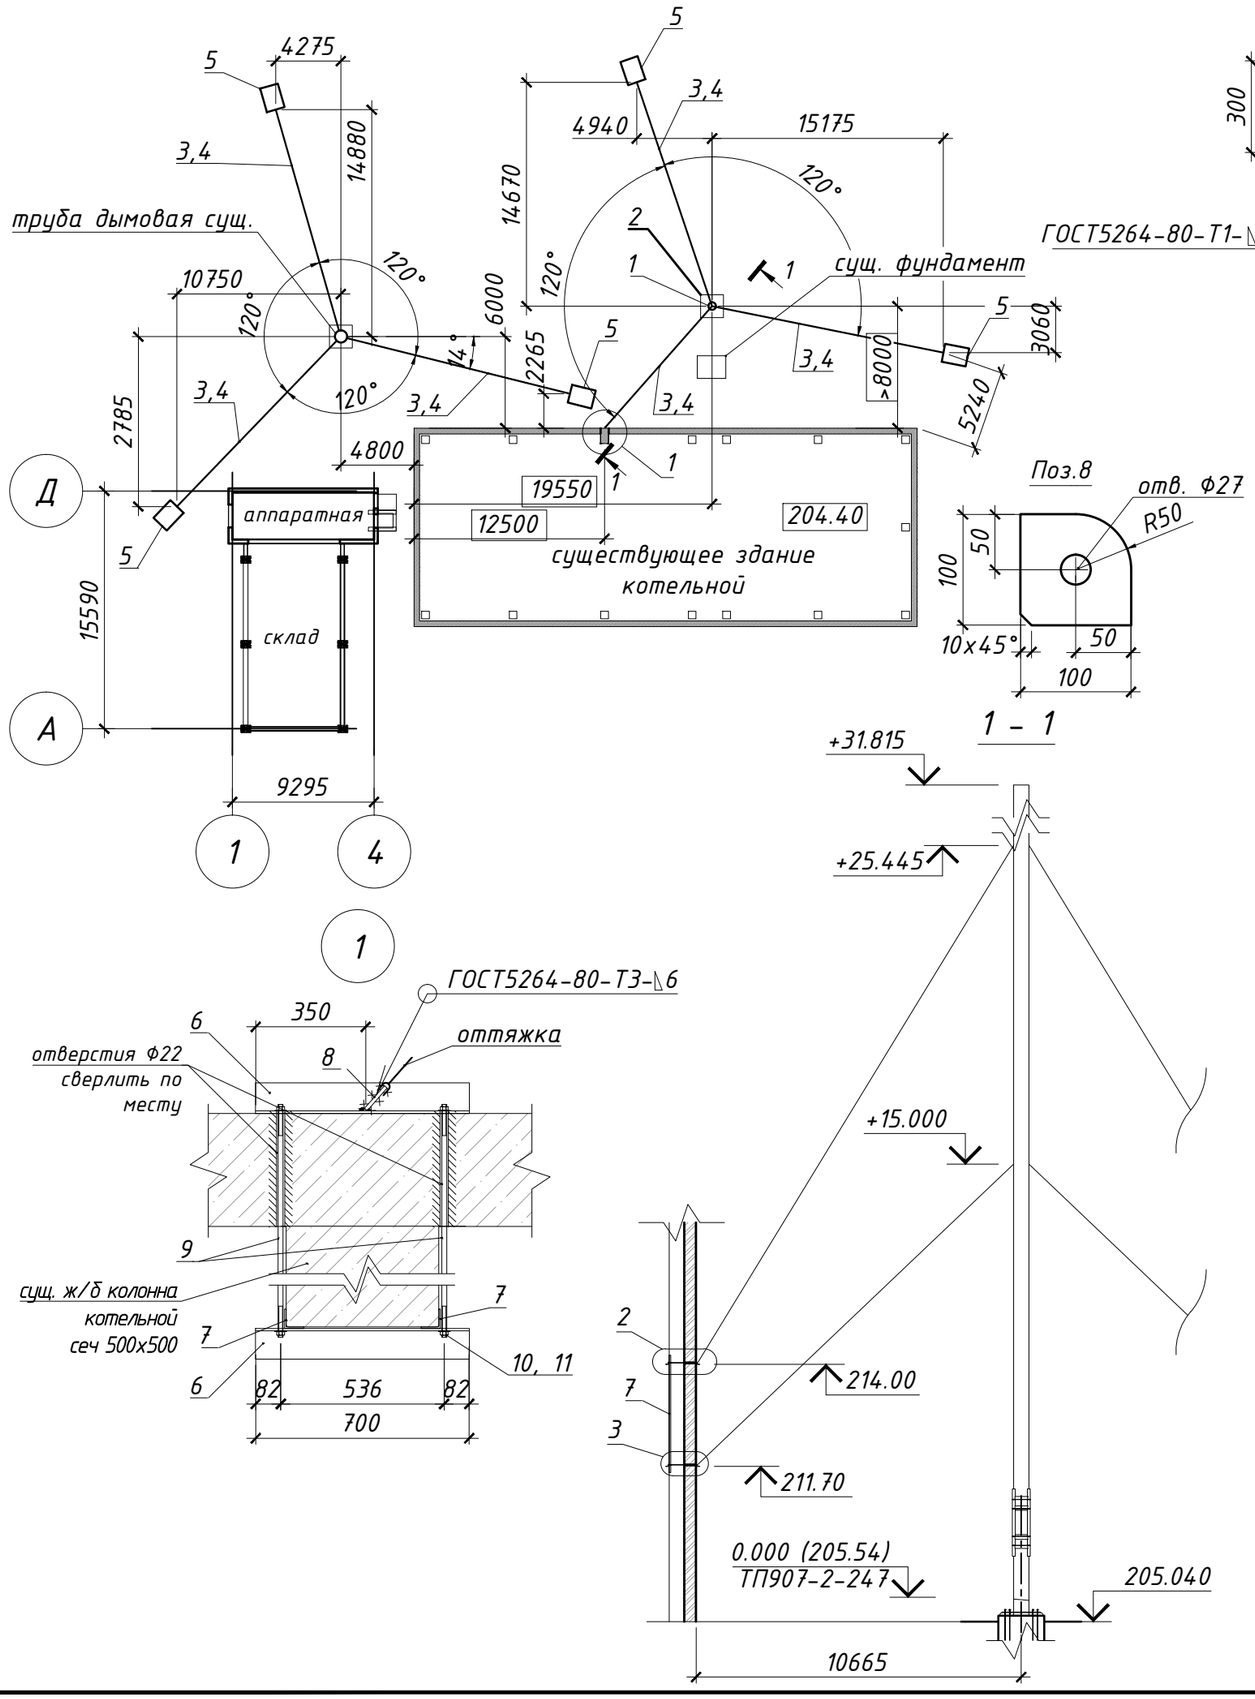

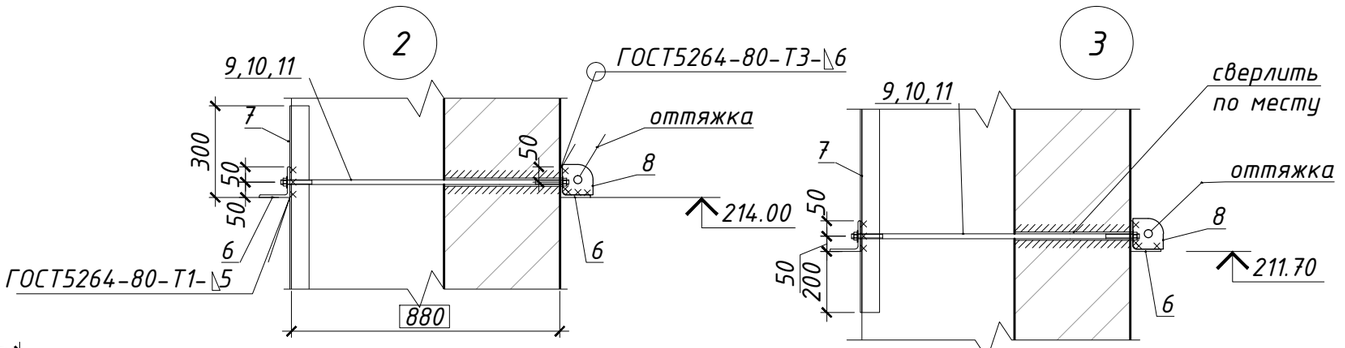

Спецификация к схеме размещения дымовых труб

Поз.	Обозначение	Наименование	Кол.	Масса ед.,кг	Примеч.
1	ТП907-2-247 (прилагаемые)	Дымовая труба Н=31.815м, Д=800мм	1		
2		Фундамент Фм-3	1		
3	ТП907-2-247 (прилагаемые)	Оттяжка ОТ-8	6		
4	ТП907-2-247 (прилагаемые)	Оттяжка ОТ-7	6		
5	ТП907-2-247 (прилагаемые)	Фундамент Ф-2	5		
6		Уголок 100х100х8 ГОСТ 8509-93 / С245 ГОСТ 27772-88 L=700	4	8.4	
7		Уголок 75х75х6 ГОСТ 8509-93 / С245 ГОСТ 27772-88 L=3850	2	26.95	
8		Лист 12х100х100 ГОСТ 19903-74 / С245 ГОСТ 27772-88	2	26.95	
9		Шпилька З.М20х1120 09Г2С-6	4	2.76	
10		Гайка М20-5Н.8 ГОСТ 5915-70	16	0.072	
11		Шайба А20.01.08кп.016	8	0.017	

1. До выполнения работ по переносу оттяжек существующей трубы выполнить обследование ствола трубы на предмет прогара или коррозии согласно раздела VIII технических указаний ТП 907-2-247.
2. Размеры в рамке уточнить в комплекте ТС.
3. Демонтаж существующих оттяжек выполнять только после окончательной установки новых ОТ-8 , ОТ-7
4. Т.у.по сварке и защите от коррозии см. ТП907-2-247.
5. Гайки затянуть до отказа и обварить.
6. За относительную отметку 0.000 для трубы принята абсолютная отметка 205.54 по генплану.

1 зам. 03.12

Ситуационный план со схемой размещения дымовых труб

Согласовано:

Инв. N подл. | Подпись и дата | Взам. инв.

Копировал

Формат А3