


Линия сообщения лист 2
лист 3

Условные обозначения	
Наименование	Обозначение
Кабель в трубе ПНД φ110	
Кабельная линия б\в	
Порядковый номер кабеля по кабельному журналу	
Порядковый номер согласно экспликации кабельных траншей и пересечений	

План прокладки сетей электроснабжения б\в. М1:250 (начало)

Формат А3+А3

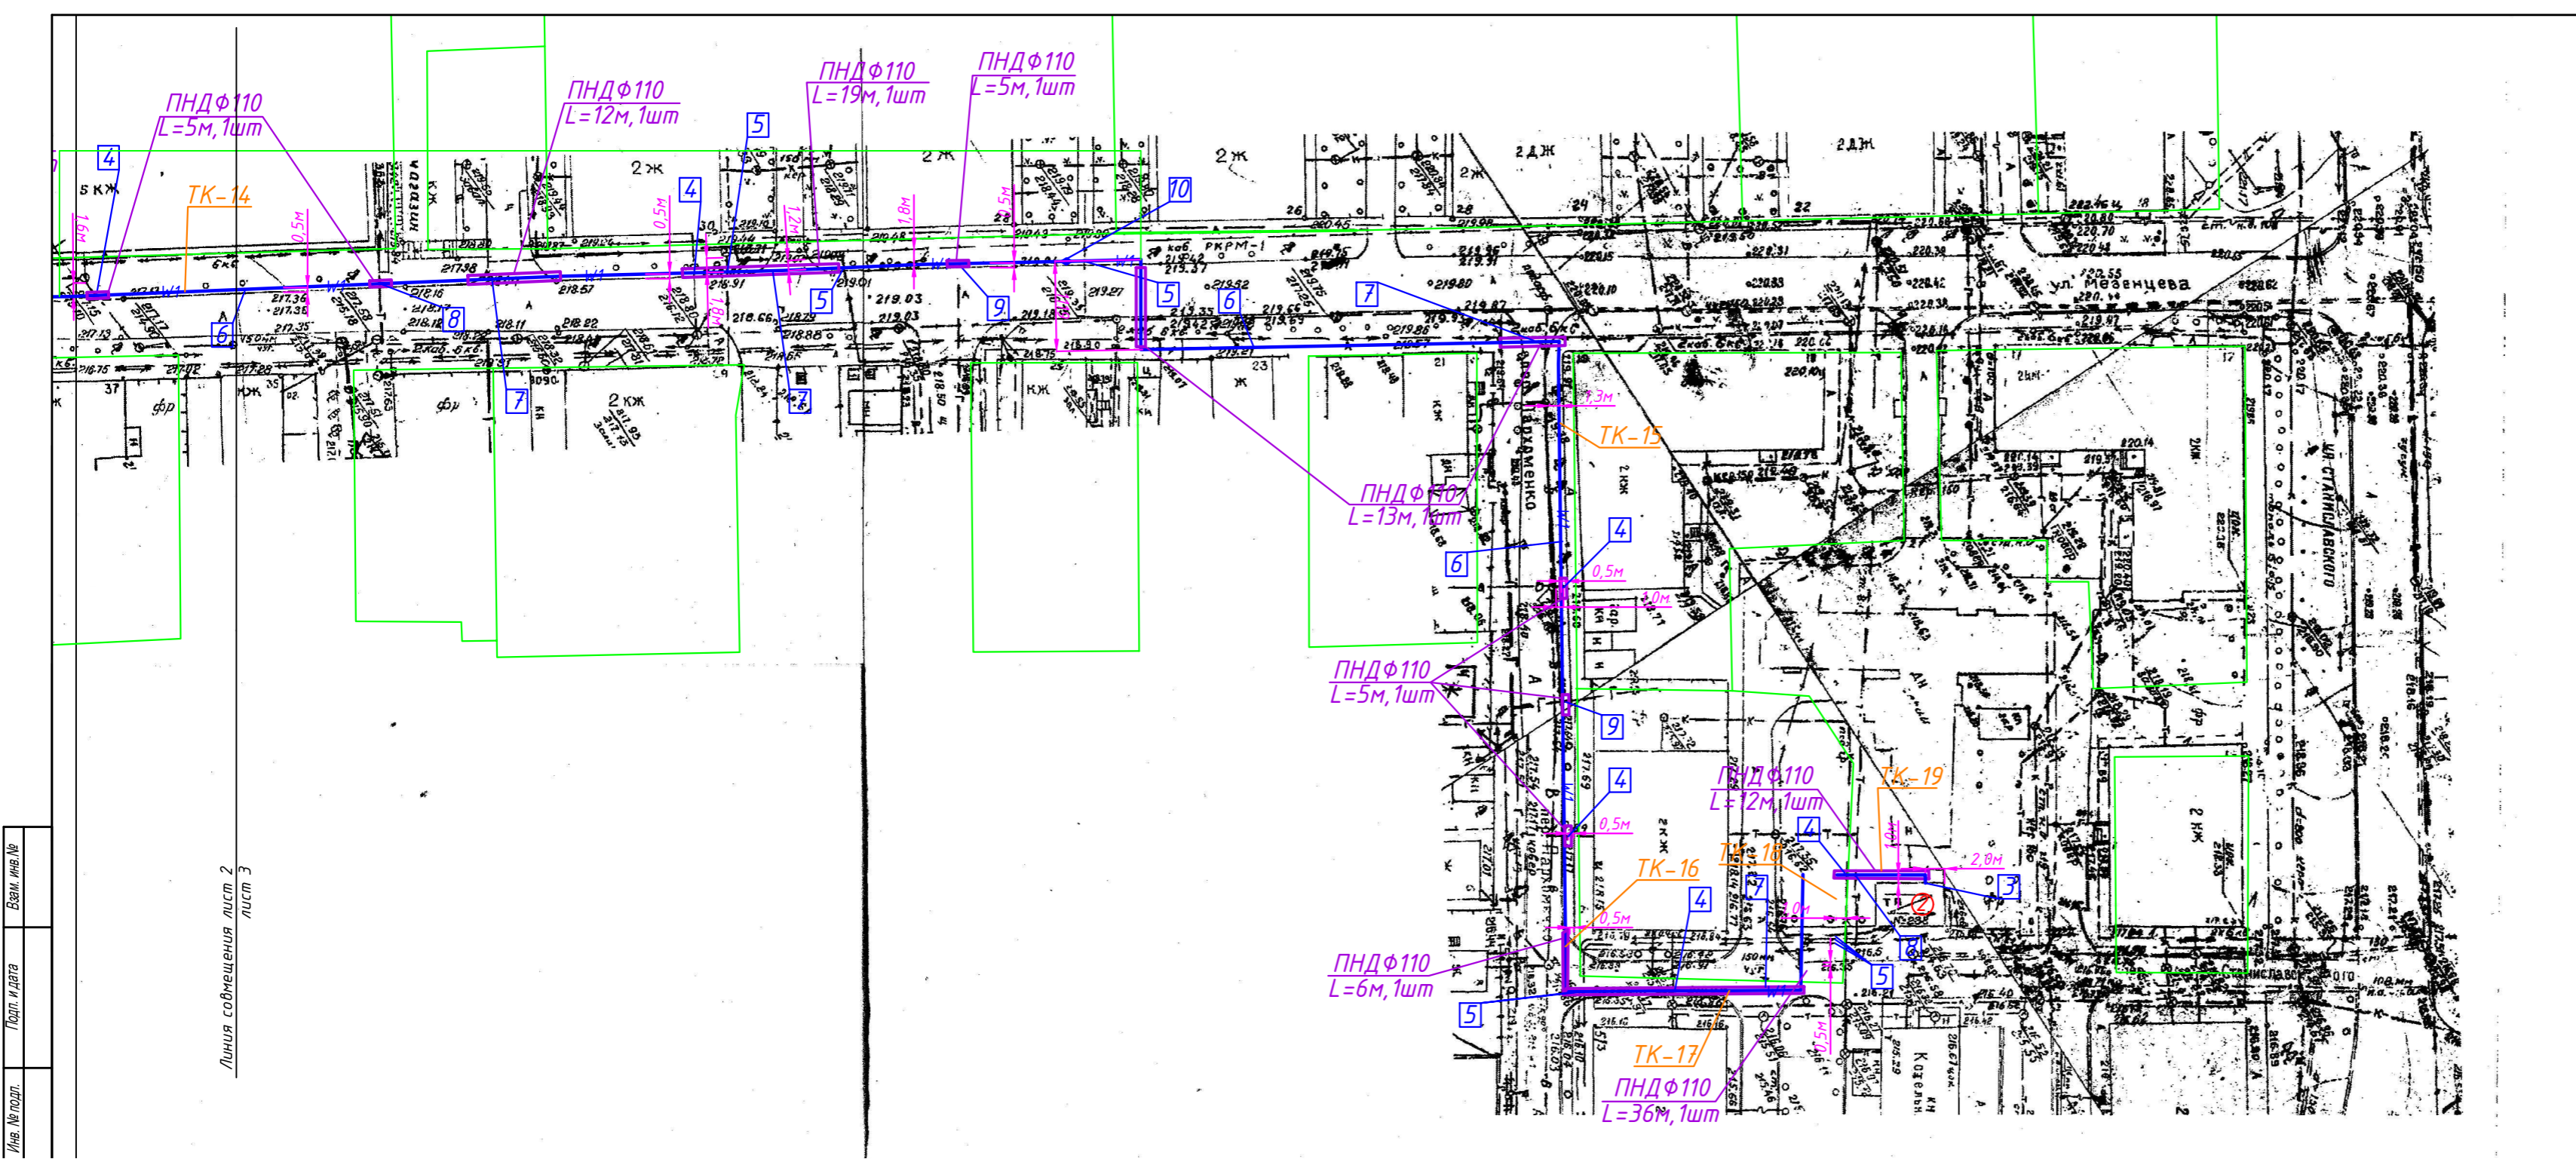

Линия сообщения лист 2
лист 3

Условные обозначения	
Наименование	Обозначение
Кабель в трубе ПНД φ110	
Кабельная линия б\в	
Порядковый номер кабеля по кабельному журналу	
Порядковый номер согласно экспликации кабельных траншей и пересечений	

План прокладки сетей электроснабжения б\в. М1:250 (окончание)