



Проект планировки земельного участка в д. Фофанцево
 Схема инженерных сетей.
 Водоснабжение и водоотведение. М 1:1000

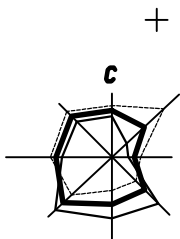

Условные обозначения

- граница проектируемого участка
- проектируемые красные линии
- оси улиц
- линии застройки
- территории индивидуальной жилой застройки
- территории секционной жилой застройки
- территории общественной застройки
- проектируемые здания
- проектируемые сети водопровода
- проектируемая хозяйственная скважина
- проектируемый пожарный гидрант на сети водопровода
- проектируемая канализация для территории ИП
- проектируемые колодезь састелья напора на сети самотечной канализации
- проектируемые хозяйственные площадки
- проектируемая напорная хозяйственная канализация для территории ИП
- проектируемая автодорога
- зеленые насаждения общего пользования
- граница населенного пункта
- площадки для мусороконтейнеров
- публичный сервитут
- санитарно-защитные зоны
- береговая полоса
- проектируемая зона санитарной охраны источника водоснабжения (ЗСО)
- проектируемая зона санитарной охраны (ЗСО)
- полоса отвода автомобильной дороги
- придорожная полоса автомобильной дороги


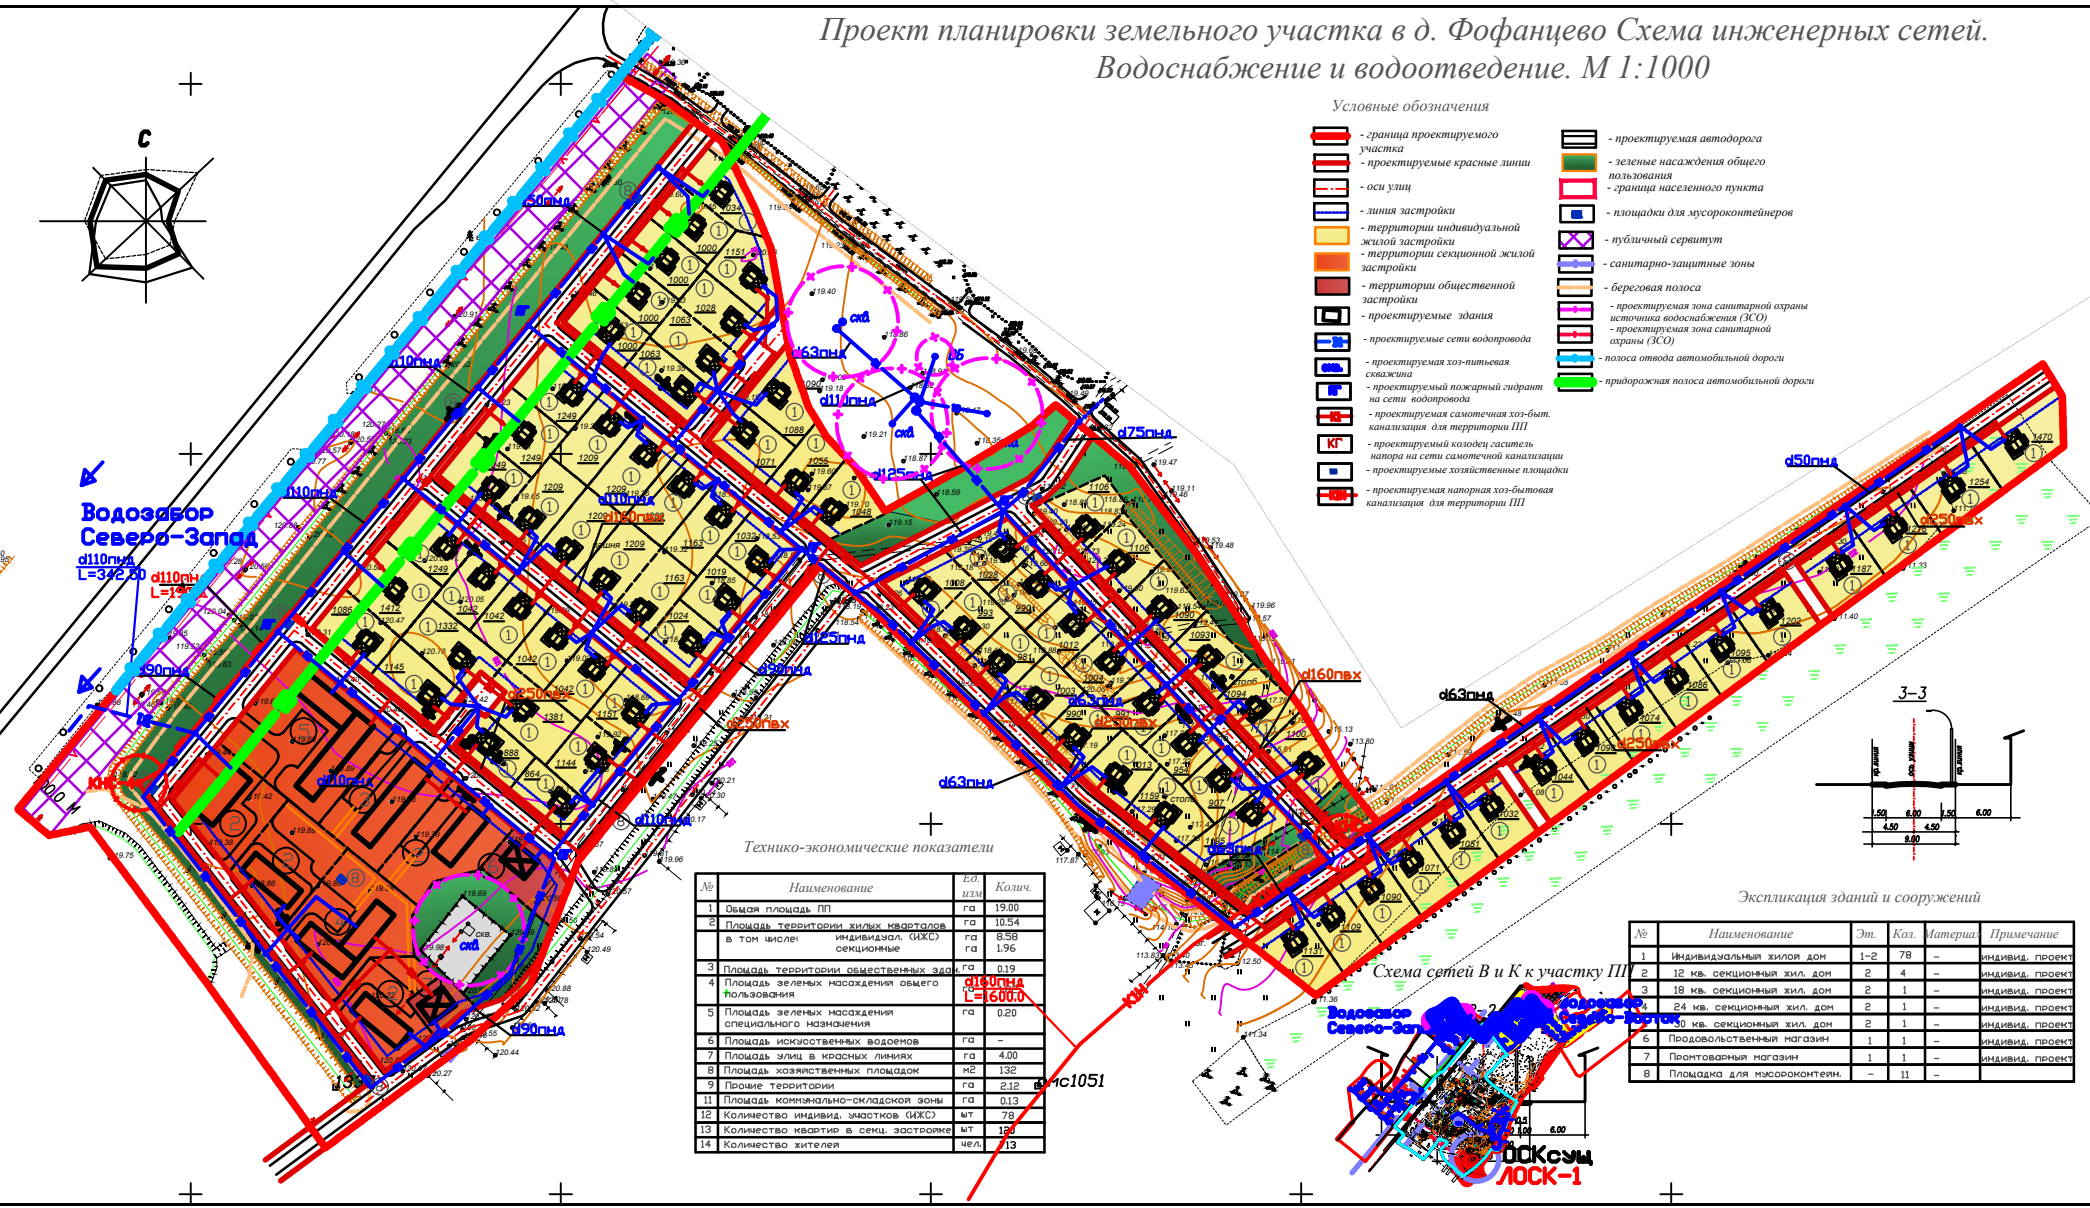


Технико-экономические показатели

№	Наименование	Ед. изм.	Колич.
1	Общая площадь ИП	га	19.00
2	Площадь территории жилых кварталов в том числе: индивидуальная (ИЖС) секционные	га	10.34
		га	8.58
		га	1.96
3	Площадь территории общественных зданий	га	0.19
4	Площадь зеленых насаждений общего пользования	га	600.00
5	Площадь зеленых насаждений специального назначения	га	0.20
6	Площадь искусственных водоемов	га	-
7	Площадь элид в красных линиях	га	4.00
8	Площадь хозяйственных площадок	м ²	132
9	Прочие территории	га	2.12
11	Площадь коммунально-складской зоны	га	0.13
12	Количество индивид. зданий (ИЖС)	шт	78
13	Количество квартир в секц. застройке	шт	180
14	Количество жителей	чел.	413

Экспликация зданий и сооружений

№	Наименование	Эт.	Кол.	Материал	Примечание
1	Индивидуальный жилой дом	1-2	78	-	индивид. проект
2	12 кв. секционный жил. дом	2	4	-	индивид. проект
3	18 кв. секционный жил. дом	2	1	-	индивид. проект
4	24 кв. секционный жил. дом	2	1	-	индивид. проект
5	40 кв. секционный жил. дом	2	1	-	индивид. проект
6	Продовольственный магазин	1	1	-	индивид. проект
7	Промтоварный магазин	1	1	-	индивид. проект
8	Площадка для мусороконтейнер.	-	11	-	-

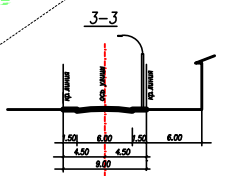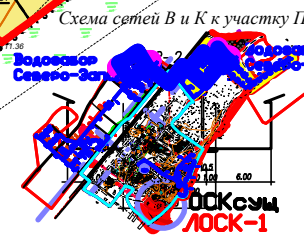

ЛОСКУМ
ЛОСК-1