


План вентиляции на отм.+0,000

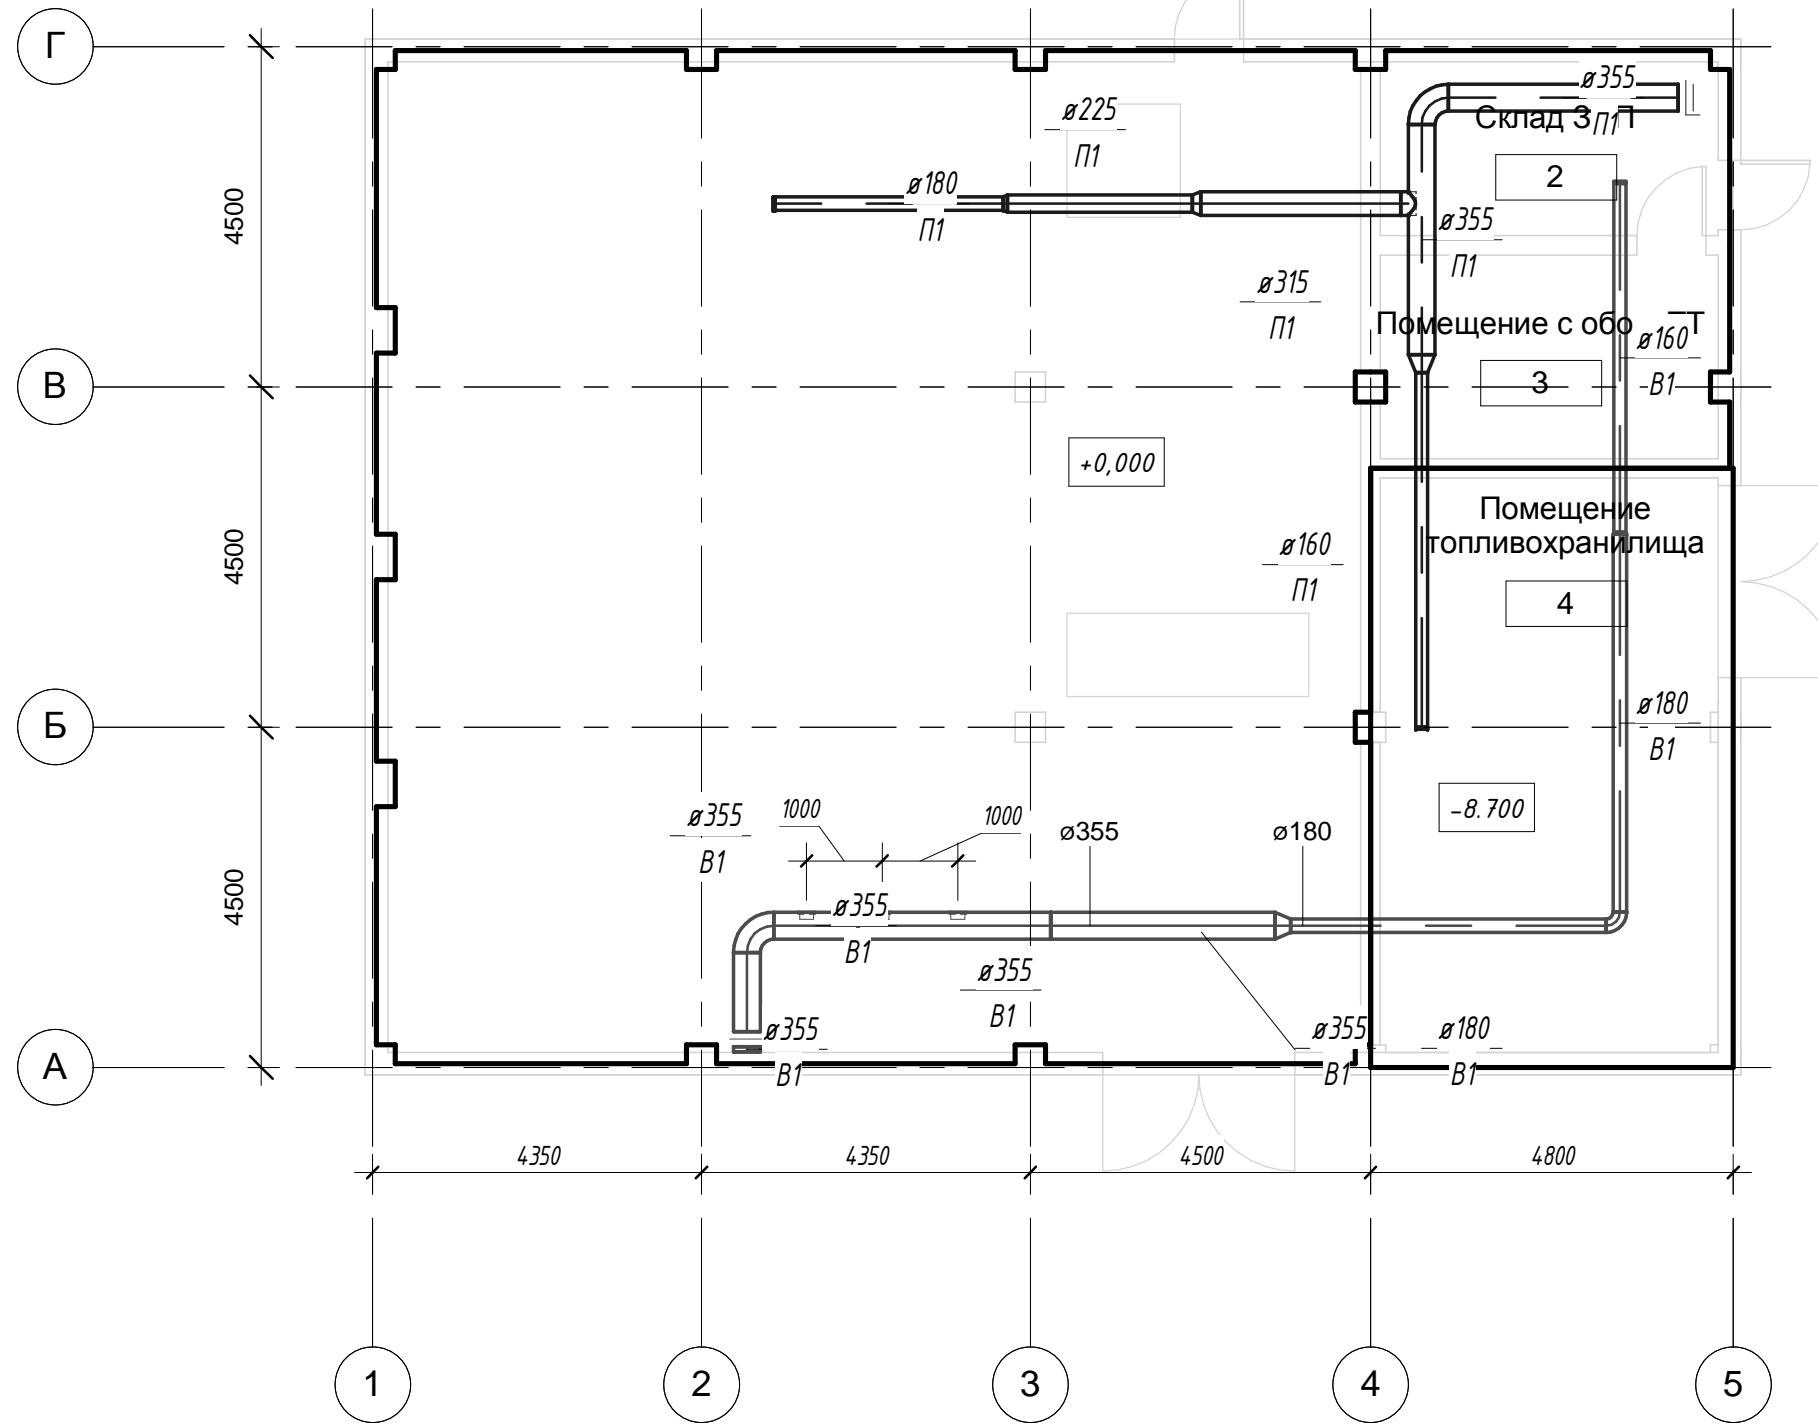

Согласовано

Инд. № подл.	Подп. и дата	Взам. инв. №

001 -						
Система бесперебойного и гарантированного энергоснабжения						
Изм.	Кол. уч.	Лист	№ док.	Подпись	Дата	
Начальник	Руководитель					
ГАП						
ГИП						
Чертил	Александров					
Проверил	Говорухин					
План вентиляции на отм.+0,000				Стадия	Лист	Листов
				П	1	