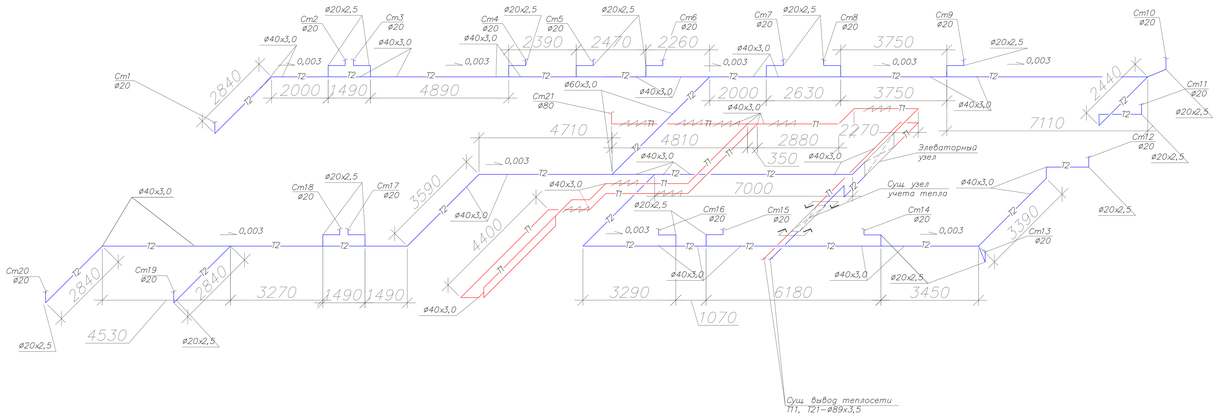

Изм.	Кол.	Лист	№ док.	Подпись	Дата	22П.09.16–ОВ
Разраб.					08.16	Проект комплексного капитального ремонта жилого дома по адресу: г. Москва, 5 Монетчиковский пер., д.13
Проверил		Митьпов			08.16	Капитальный ремонт системы отопления — Стадия: ПД; Лист: 12; Листов: 18
Н.контр.		Журавлев			08.16	Подвал. Аксонометрическая схема.

Формат: А4х3

Инв. № подл. | Подп. и дата | Взам. инв. №

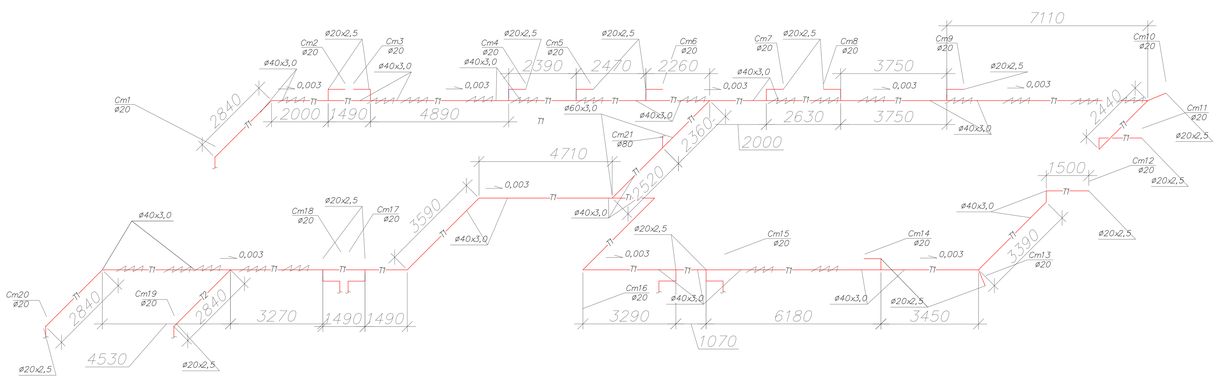

Изм.	Кол.	Лист	№ док.	Подпись	Дата	22П.09.16–ОВ
Разраб.					08.16	Проект комплексного капитального ремонта жилого дома по адресу: г. Москва, 5 Монетчиковский пер., д.13
Проверил		Митьпов			08.16	Капитальный ремонт системы отопления — Стадия: ПД; Лист: 13; Листов: 18
Н.контр.		Журавлев			08.16	Чердак. Аксонометрическая схема. — ООО "ПБ КРиС"

Формат: А4х3

Инв. № подл. | Подп. и дата | Взам. инв. №