


Экспликация помещений

N пом.	Наименование помещений	Площадь кв.м	Кат. помещения
1	Холл	15.5	
2	Коридор	19.3	
3	Коррекция бровей, имиджевая зона	20.0	
4	Наращивание ресниц, маникюр	11.8	
5	Кабинет ногтевого сервиса	13.1	
6	Сан. узел	4.1	
7	Наращивание ресниц, маникюр	17.4	
8	Комната персонала	7.9	
9	Подсобное помещение	6.8	
10	Кабинет для обучения	48.3	
11	Наращивание ресниц, шугаринг	9.9	
12	Тамбур	2.8	

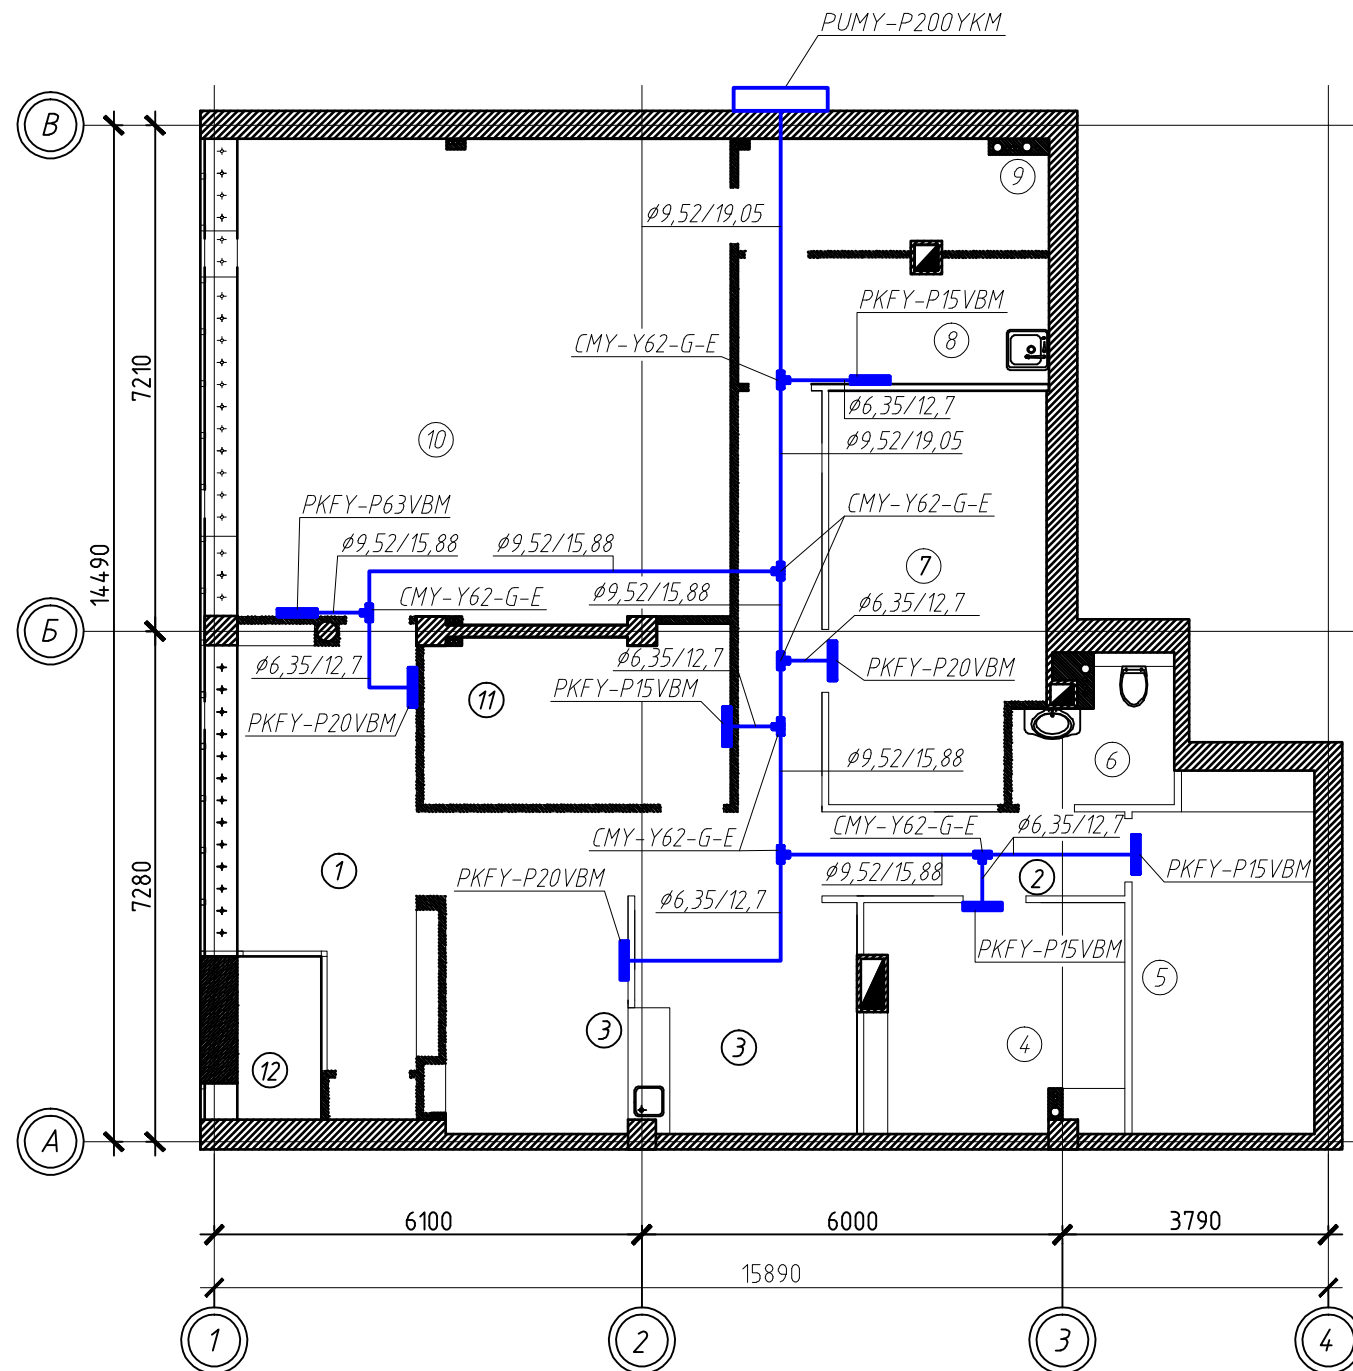

Согласовано

Взам. инв. №

Подп. и дата

Инв. № подл.

Изм.	Кол. уч.	Лист	№ док.	Подп.	Дата	Салон красоты		
						Вентиляция		
						Стадия	Лист	Листов
						Пан системы кондиционирования		