



План на отп. 0,000. (М 1:100)

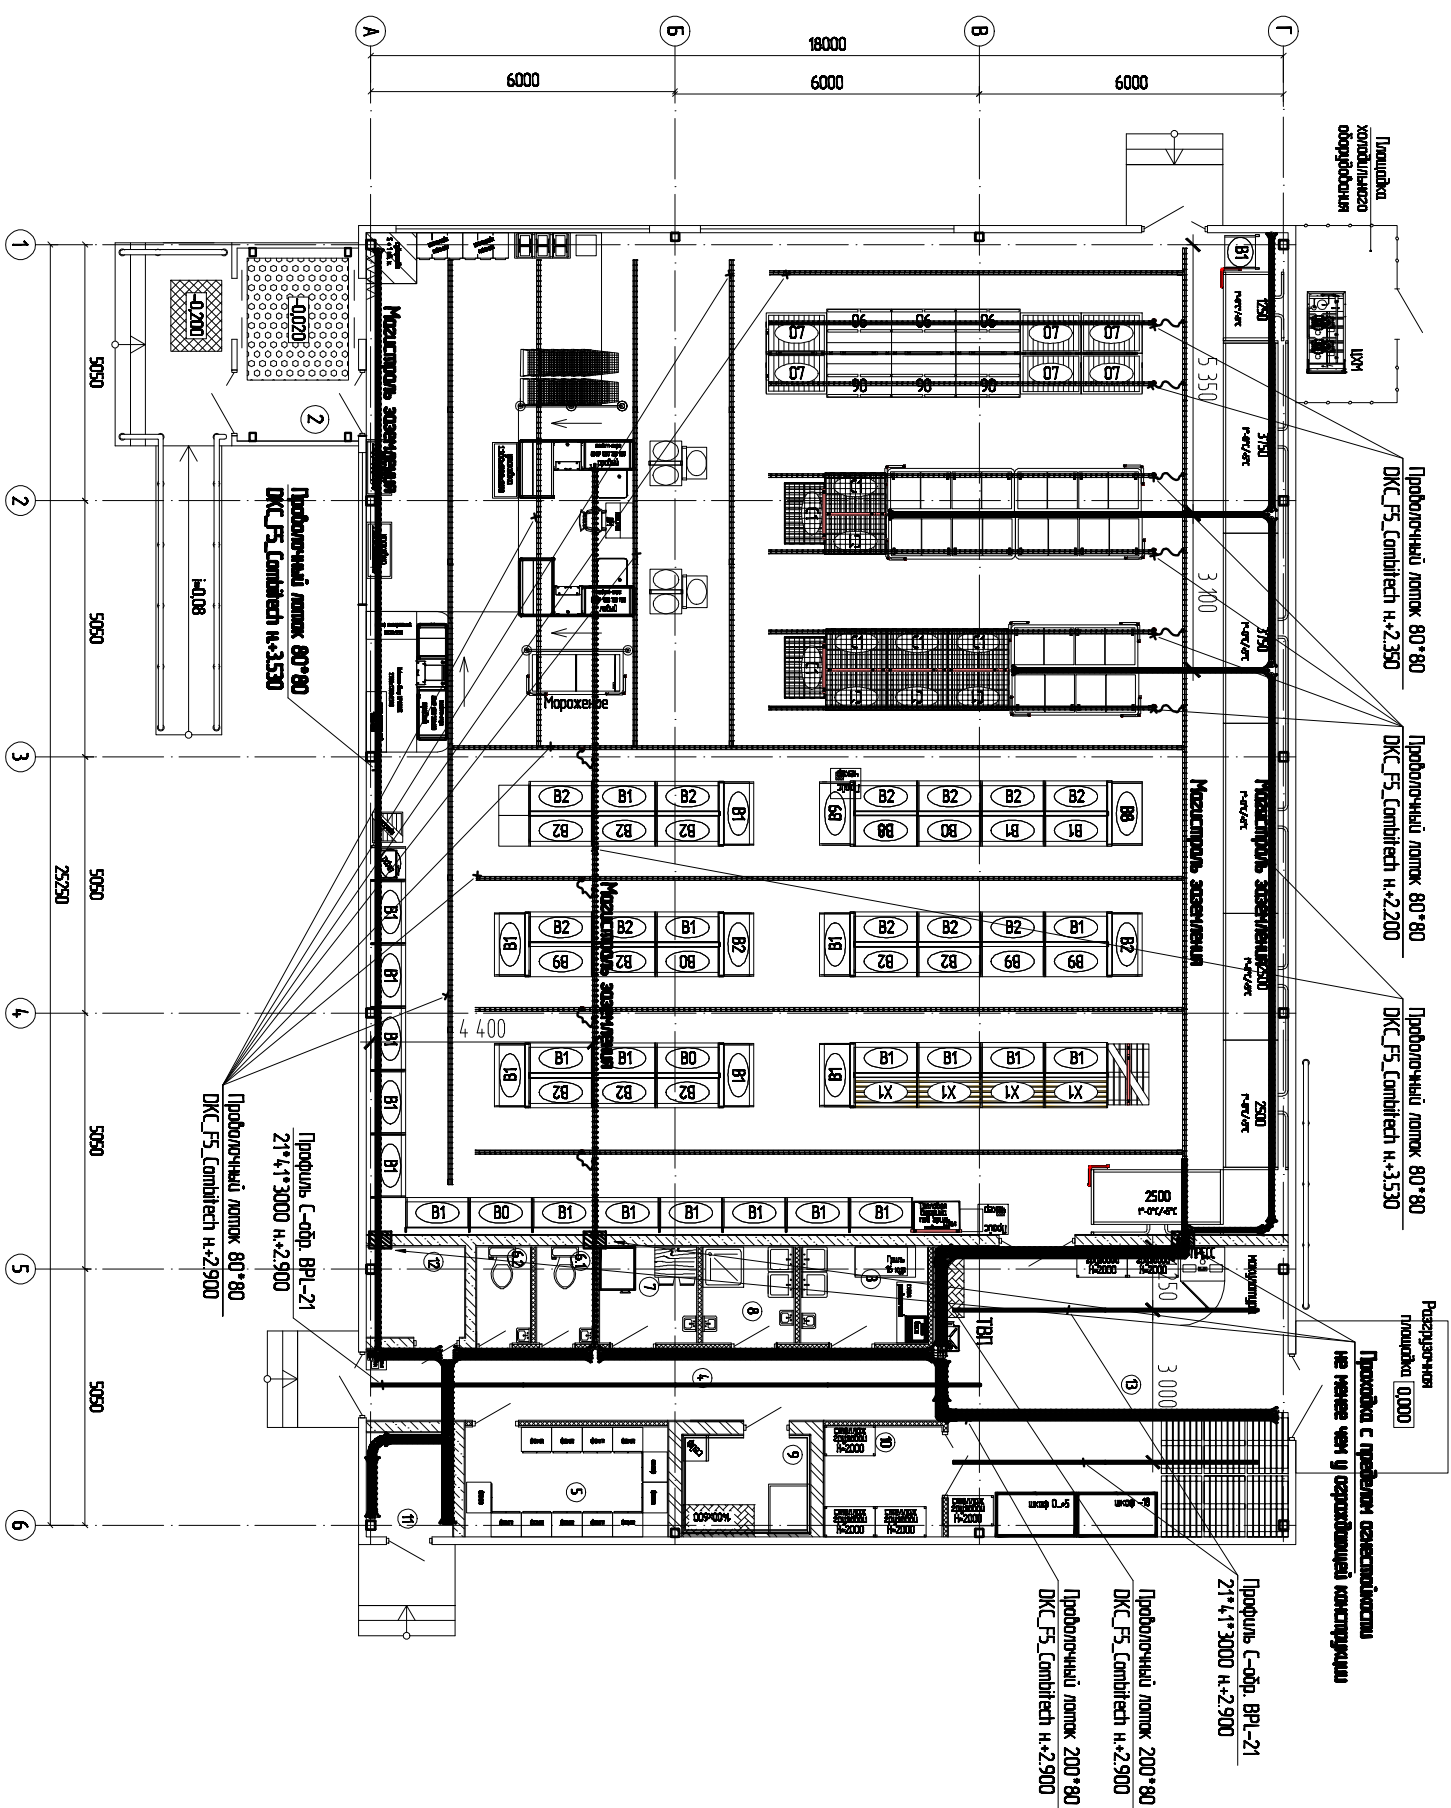

Фрагмент плана на отп. 0,000 (М1:100)

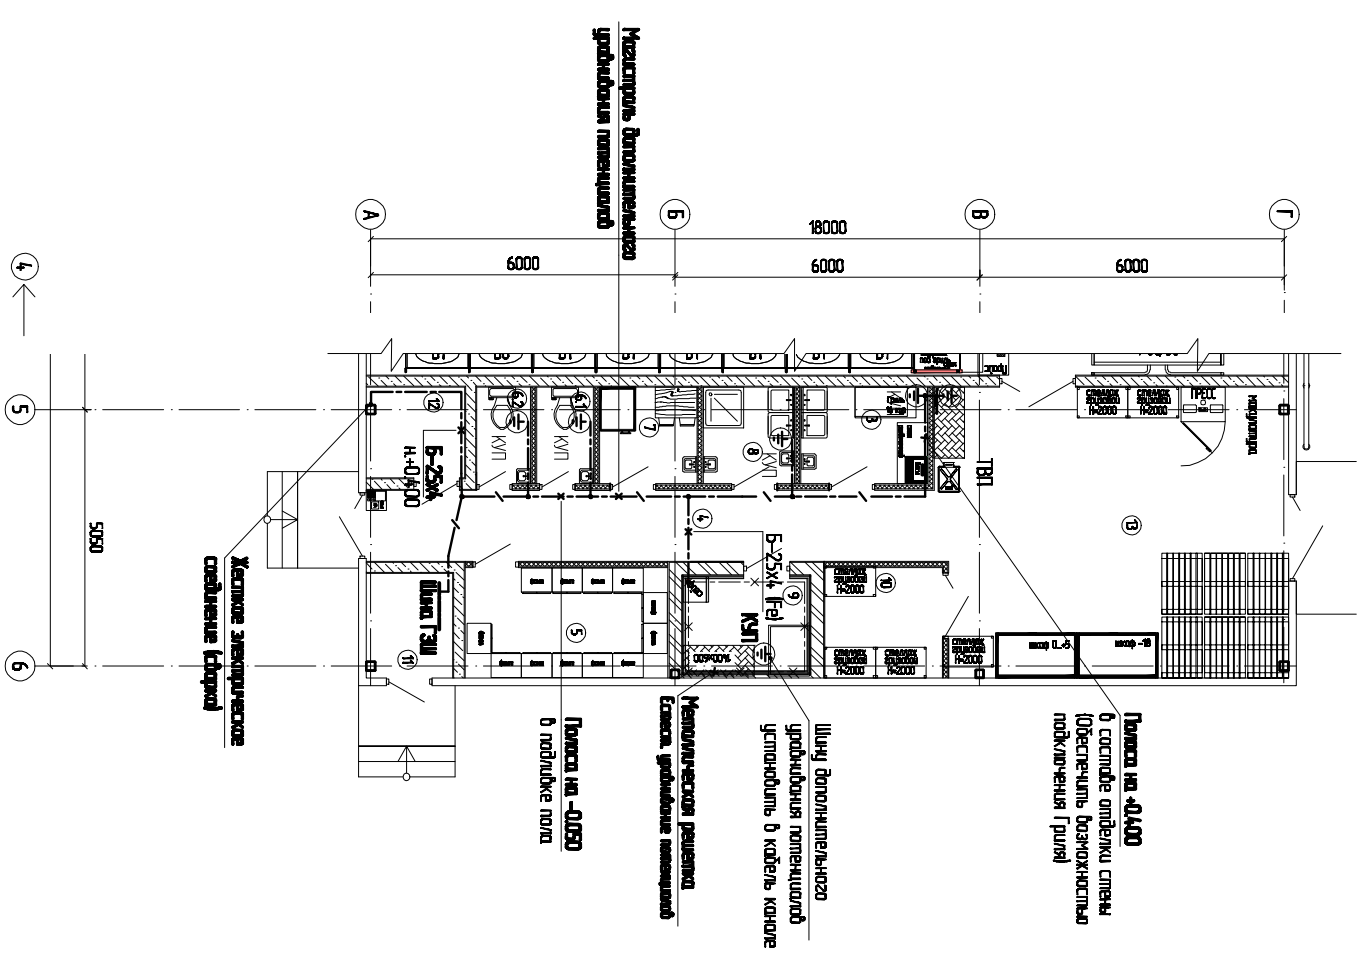

- Примечание:
1. Прибытки лопкоб для стальнойкой в плане дополнительно см. Приложение №1
 2. План расположения стальнойкой:
 3. Шпунт крепления лопка - 10х.
 4. Экспликацию пометений см. лист №21

И.№.№. подп.	Подп. и дата	Взам. инв.№.	Согласовано			Согласовано		
			И.№.№. подп.	Подп.	Дата	И.№.№. подп.	Подп.	Дата

Save Date 12.01.2016 16:49:40
 Plot Date 01.03.2017 11:51:51
 Шифр: 2200-ЭОМ

И.№.№. подп.	Подп. и дата	Взам. инв.№.	И.№.№. подп.	Подп.	Дата	И.№.№. подп.	Подп.	Дата
Здание №20000						Склад Лопка Лопкоб		
План расположения кабельных лопкоб.						Р 21		
Защитное заземление								