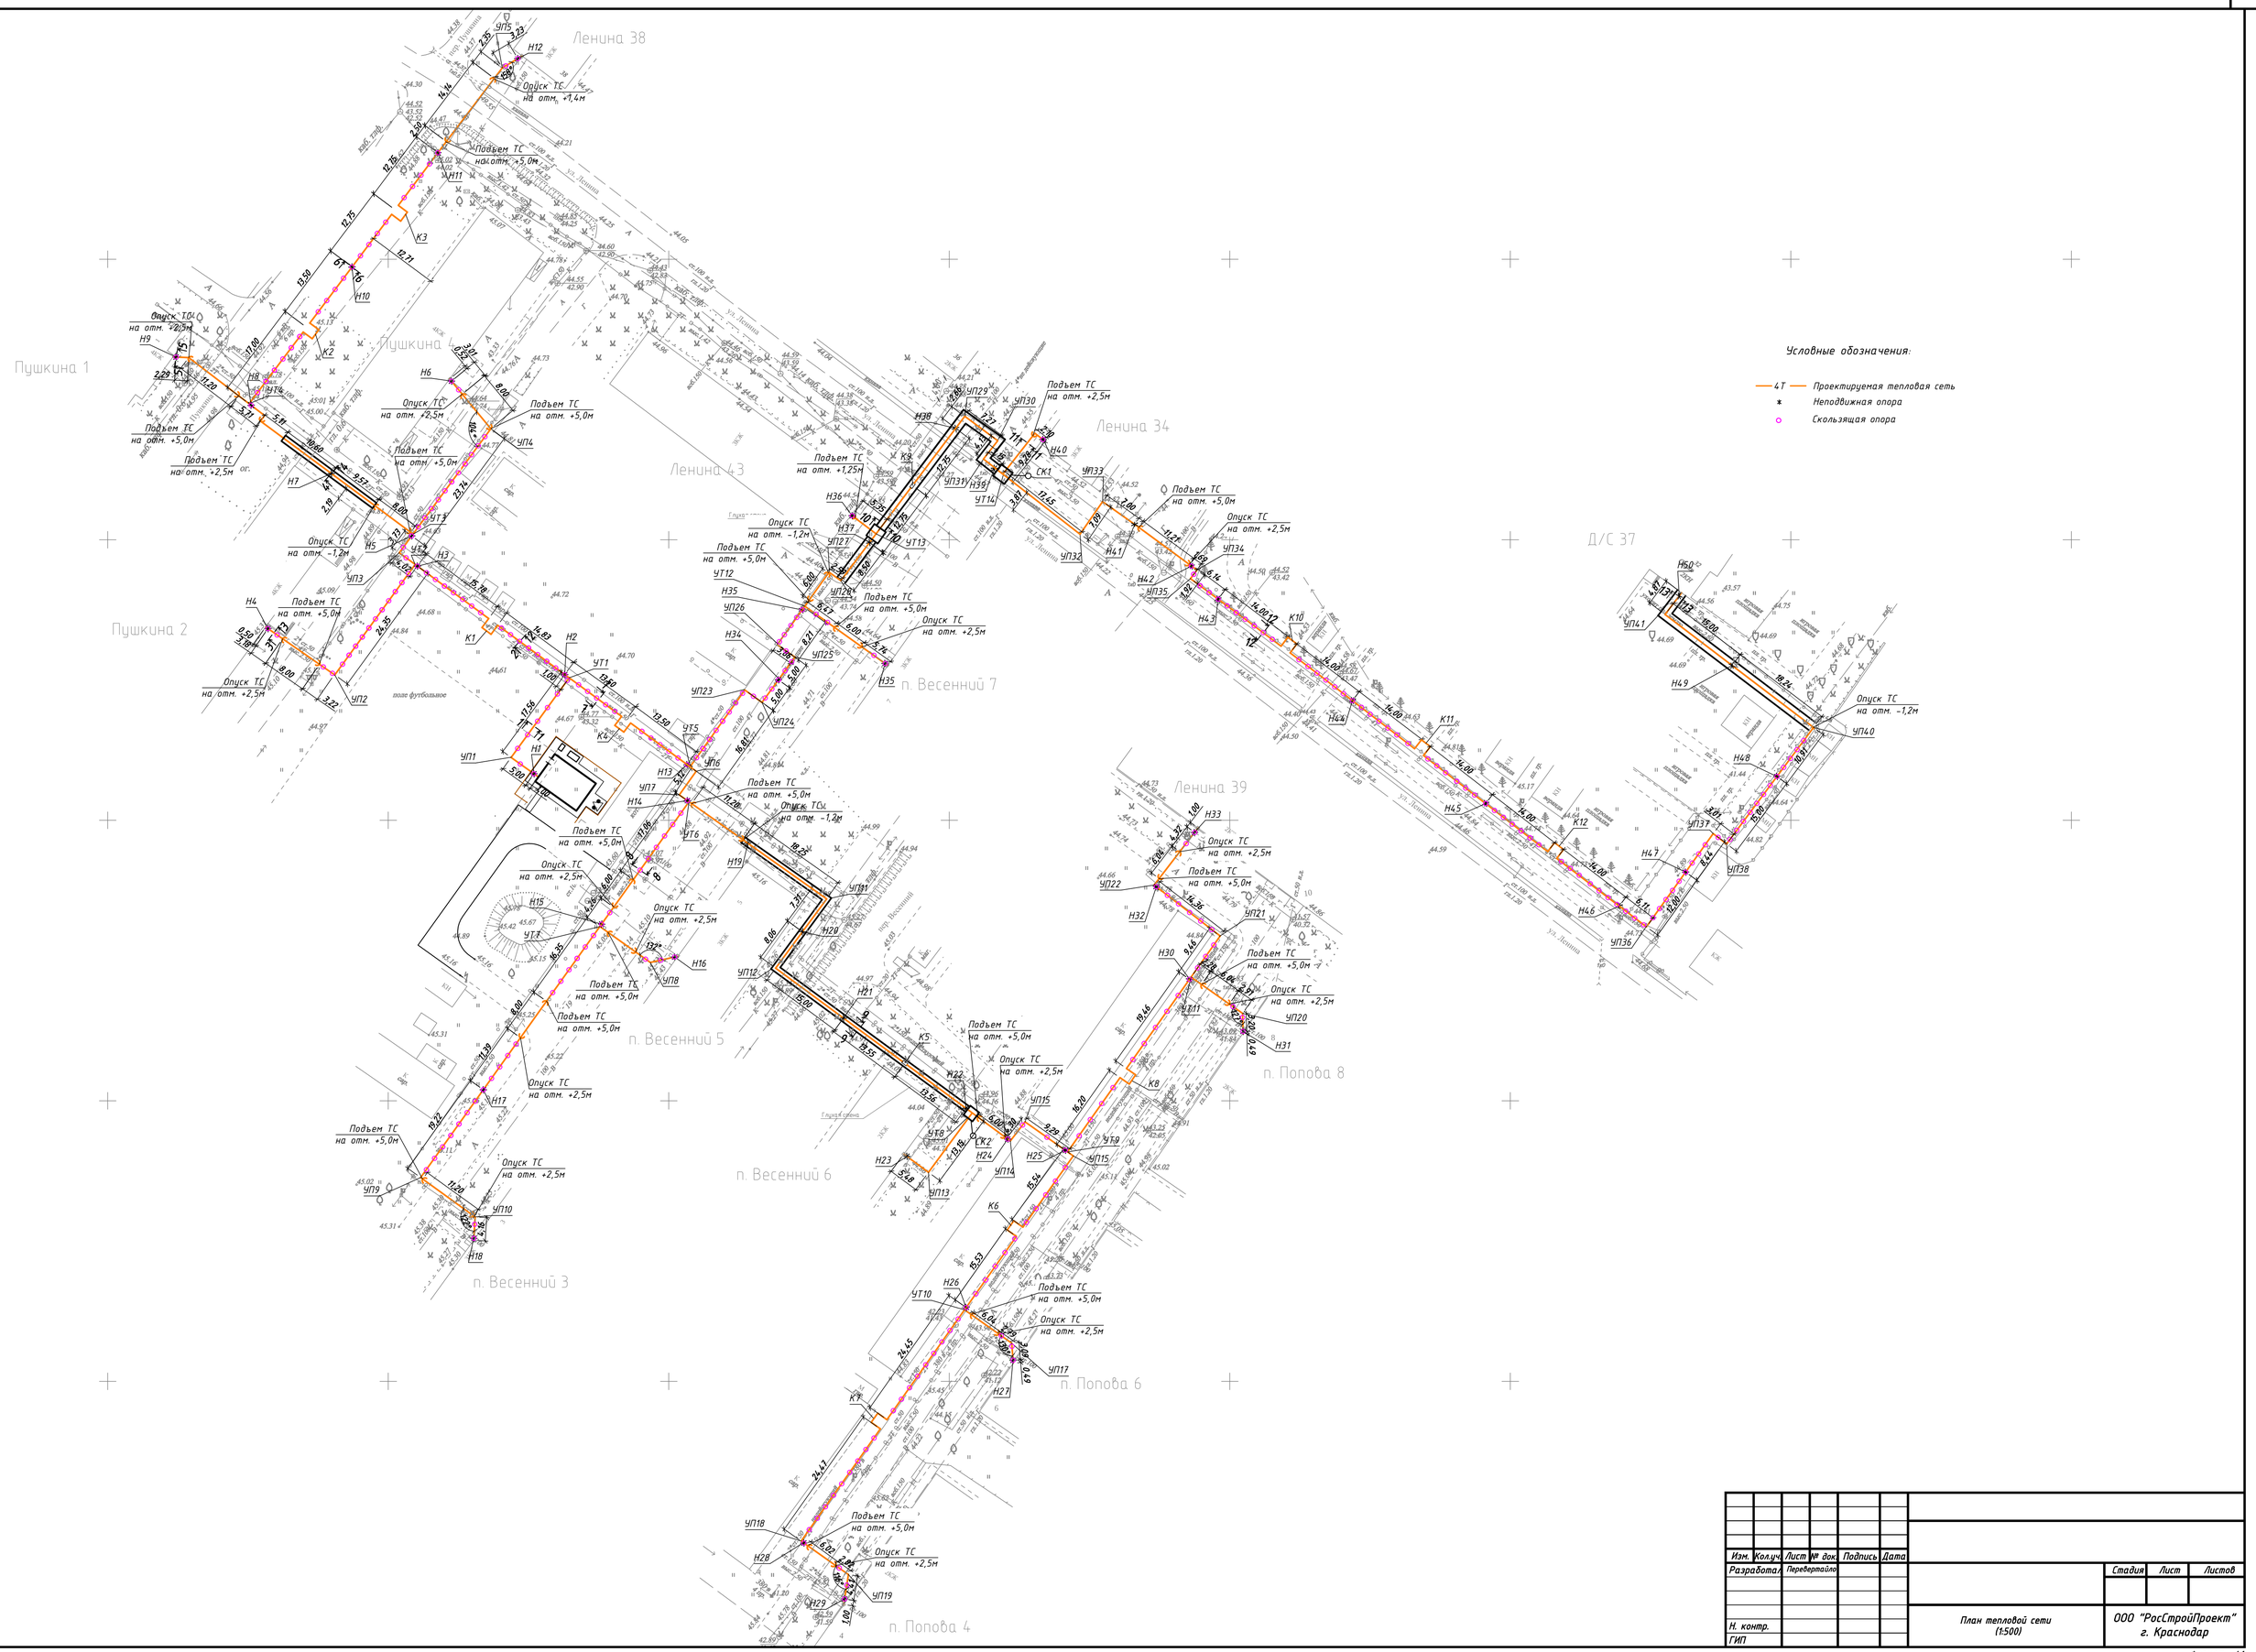


| Изм. | Кол.уч. | Лист | № док. | Подпись | Дата | | | |
|---|---|---|---|---|---|---|---|---|
| Разработал | | Перевертайло | | | | План тепловой сети (1:500) | Стадия | Лист | Листов |
| Н. контр. | | | | | | ООО "РосСтройПроект" г. Краснодар | | |
| ГИП | | | | | | | | |

Согласовано

Взам. инв. №

Подп. и дата

Инв. № подл.

Формат А1




| Dy | Пролет между скользящими опорами, м |
|---|---|
| 150 | 6 |
| 125 | 6 |
| 100 | 5 |
| 80 | 4 |
| 65 | 3,5 |
| 50 | 3 |
| 40 | 2,5 |
| 32 | 2 |

| Изм. | Кол.уч. | Лист | № док. | Подпись | Дата | | | |
|---|---|---|---|---|---|---|---|---|
| Разработал | | Перевертайло | | | | План тепловой сети (1:500) | Стадия | Лист | Листов |
| Н. контр. | | | | | | | ООО "РосСтройПроект" г. Краснодар | |
| ГИП | | | | | | | | |

Согласовано

Взам. инв. №

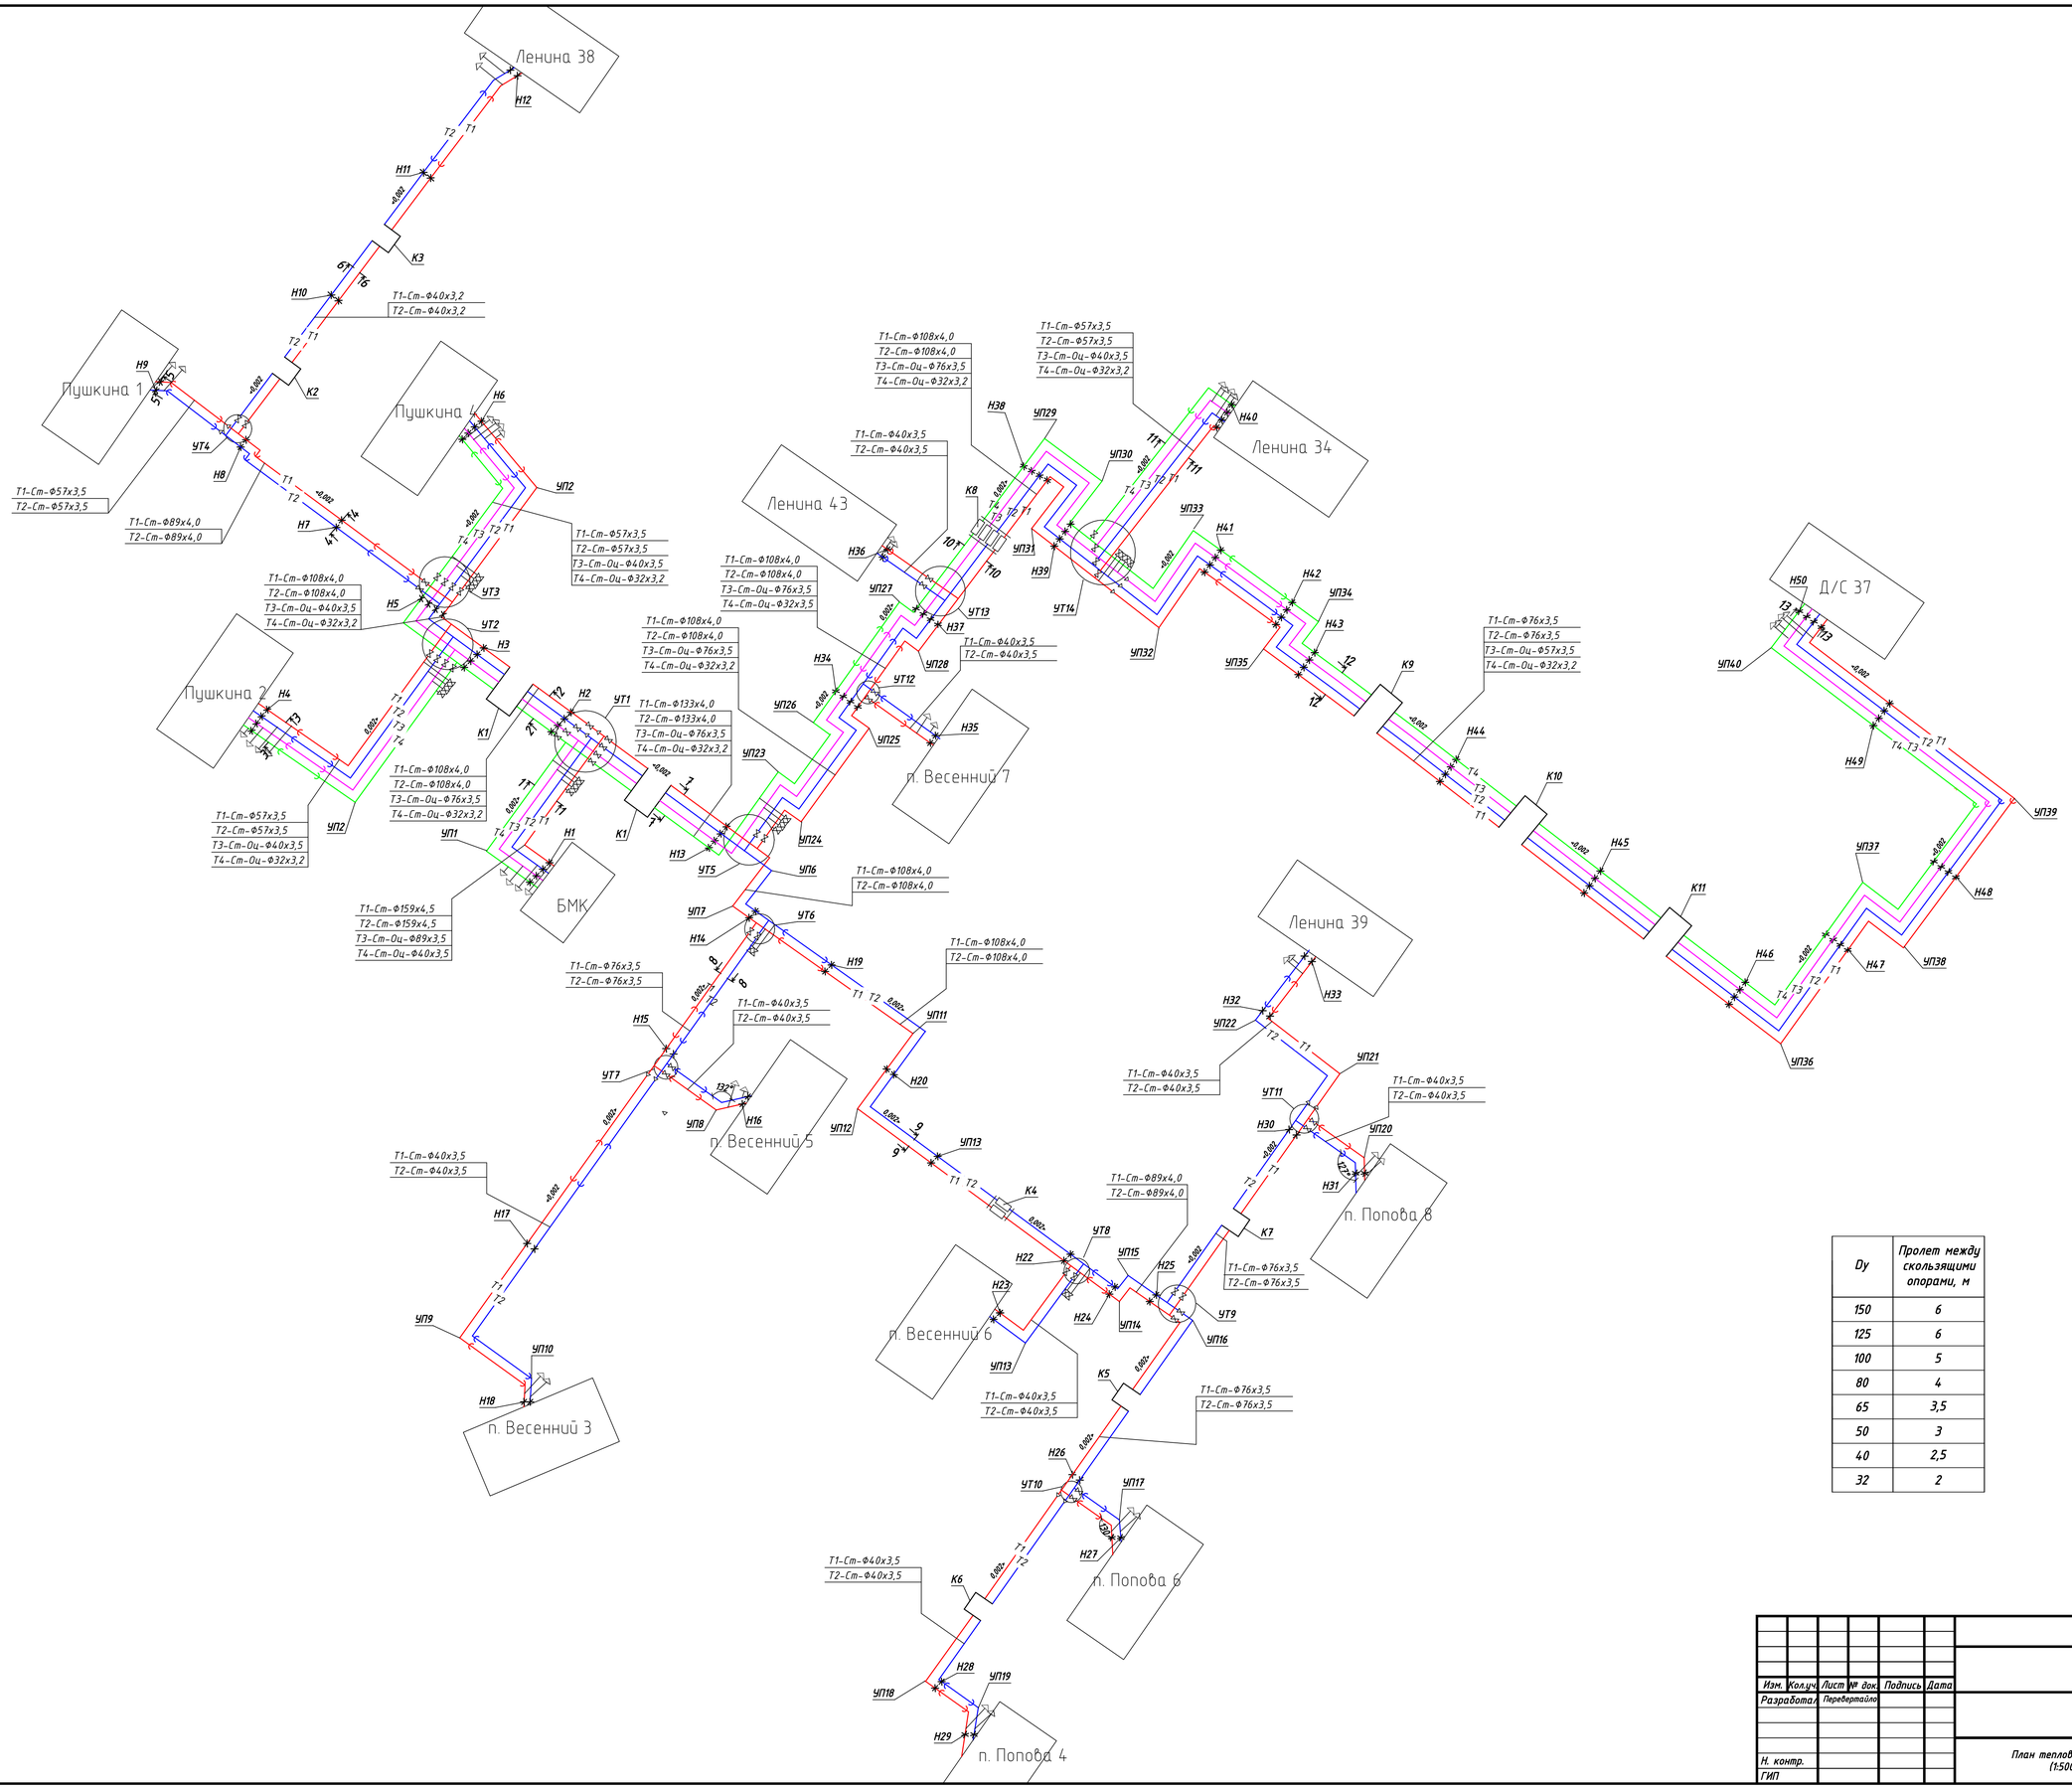Подп. и дата

Инв. № подл.

Формат А1

1-1 (1:50)




2-2 (1:50)




3-3 (1:50)

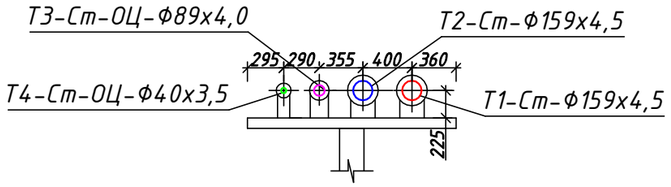


4-4 (1:50)

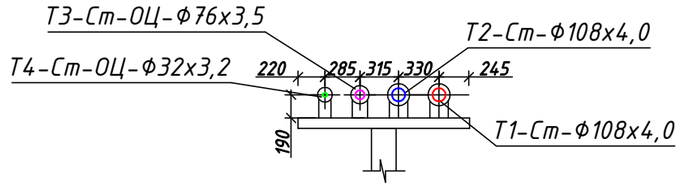


5-5 (1:50)

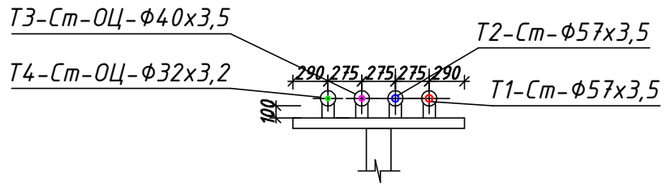


6-6 (1:50)

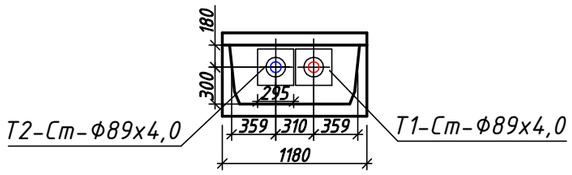


7-7 (1:50)

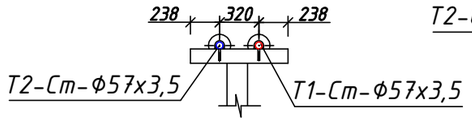


8-8 (1:50)

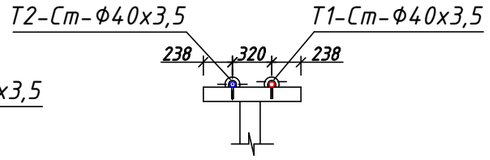


9-9 (1:50)

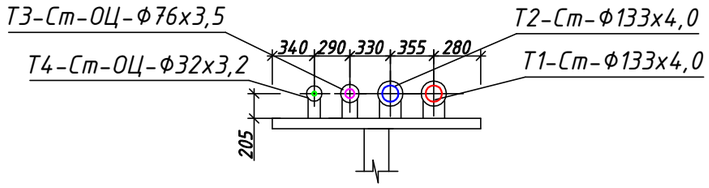


10-10 (1:50)

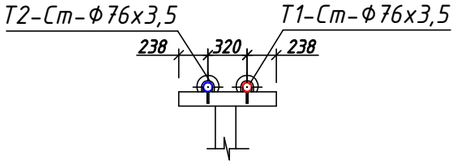


11-11 (1:50)

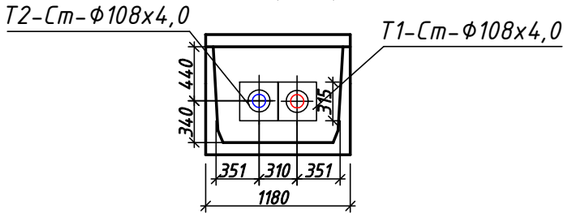


12-12 (1:50)

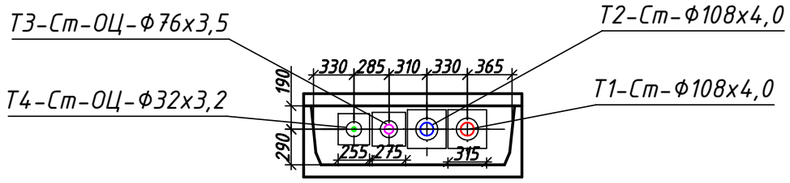


13-13 (1:50)

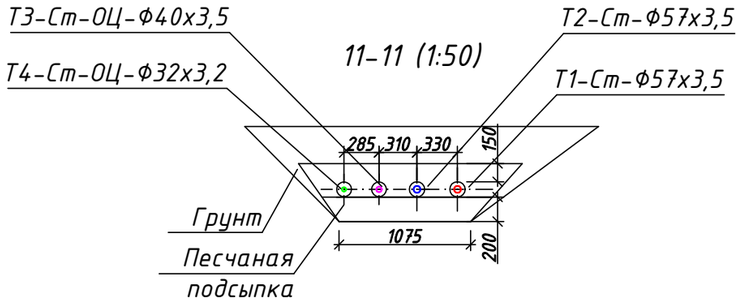


Согласовано

Взам. инв. №

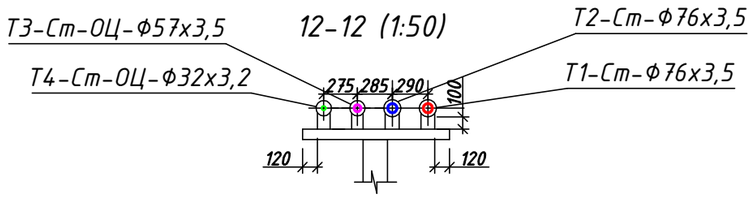Подп. и дата

Инв. № подл.
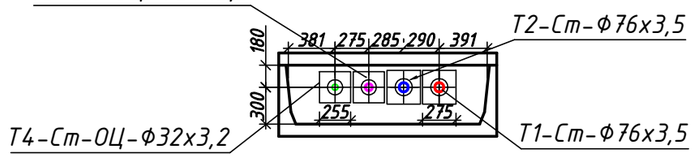
| Изм. | Кол.уч. | Лист | № док. | Подпись | Дата |
|---|---|---|---|---|---|
| Разработал | | Перевертайло | | | |
| Н. контр. | | | | | |
| ГИП | | | | | |

| Стадия | Лист | Листов |
|---|---|---|
| | | |

ООО "РосСтройПроект"
г. Краснодар

Формат А3