



3. Закрытый переход методом ГНБ

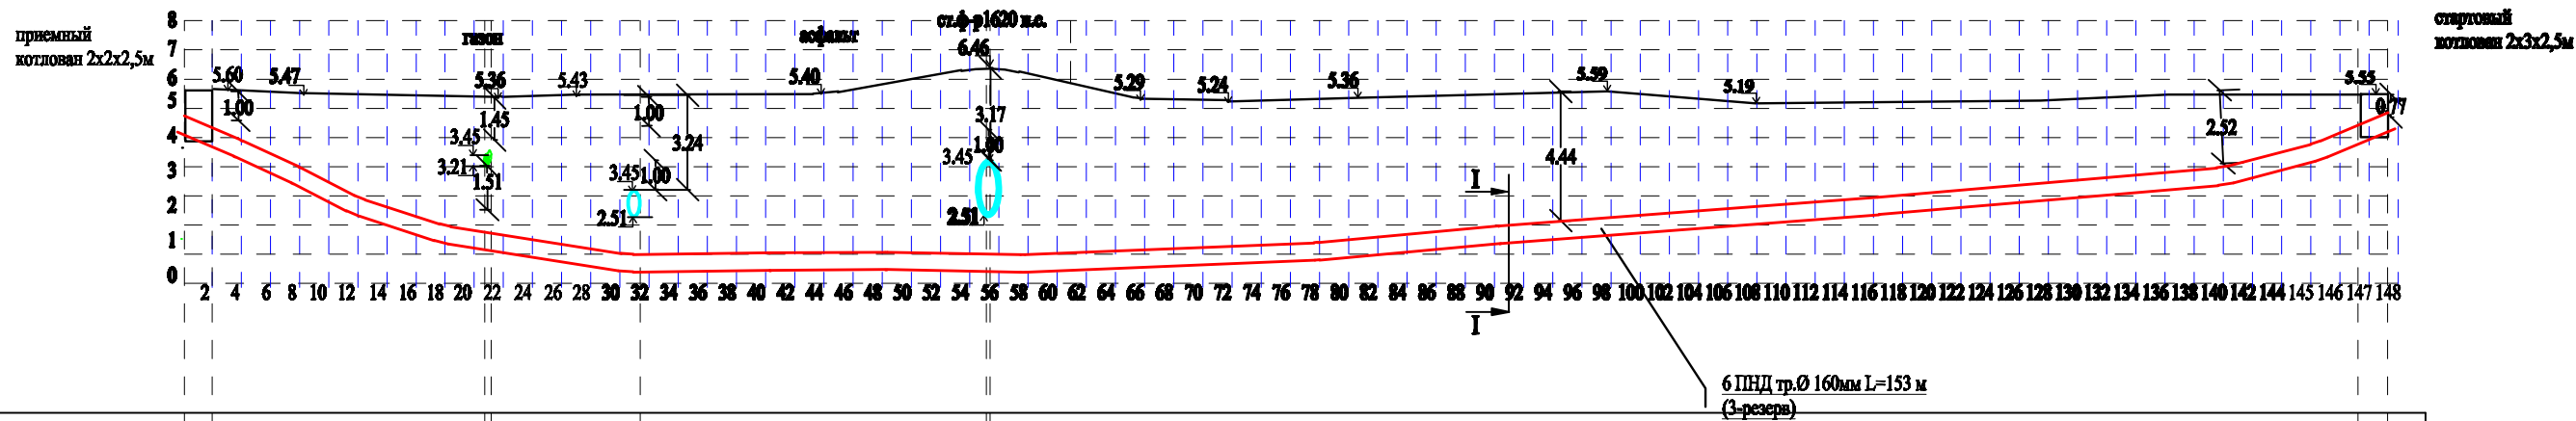


Ситуация	КАНАЛИЗАЦИЯ бет. 250	ВОДОПРОВОД ст. 630	ВОДОПРОВОД ст. 1420	
Отметка земли	5,14	5,45	5,48	
Отметка верха ТРУБ	3,45	3,14	3,93	
Отметка низа ТРУБ	3,21	2,51	2,51	

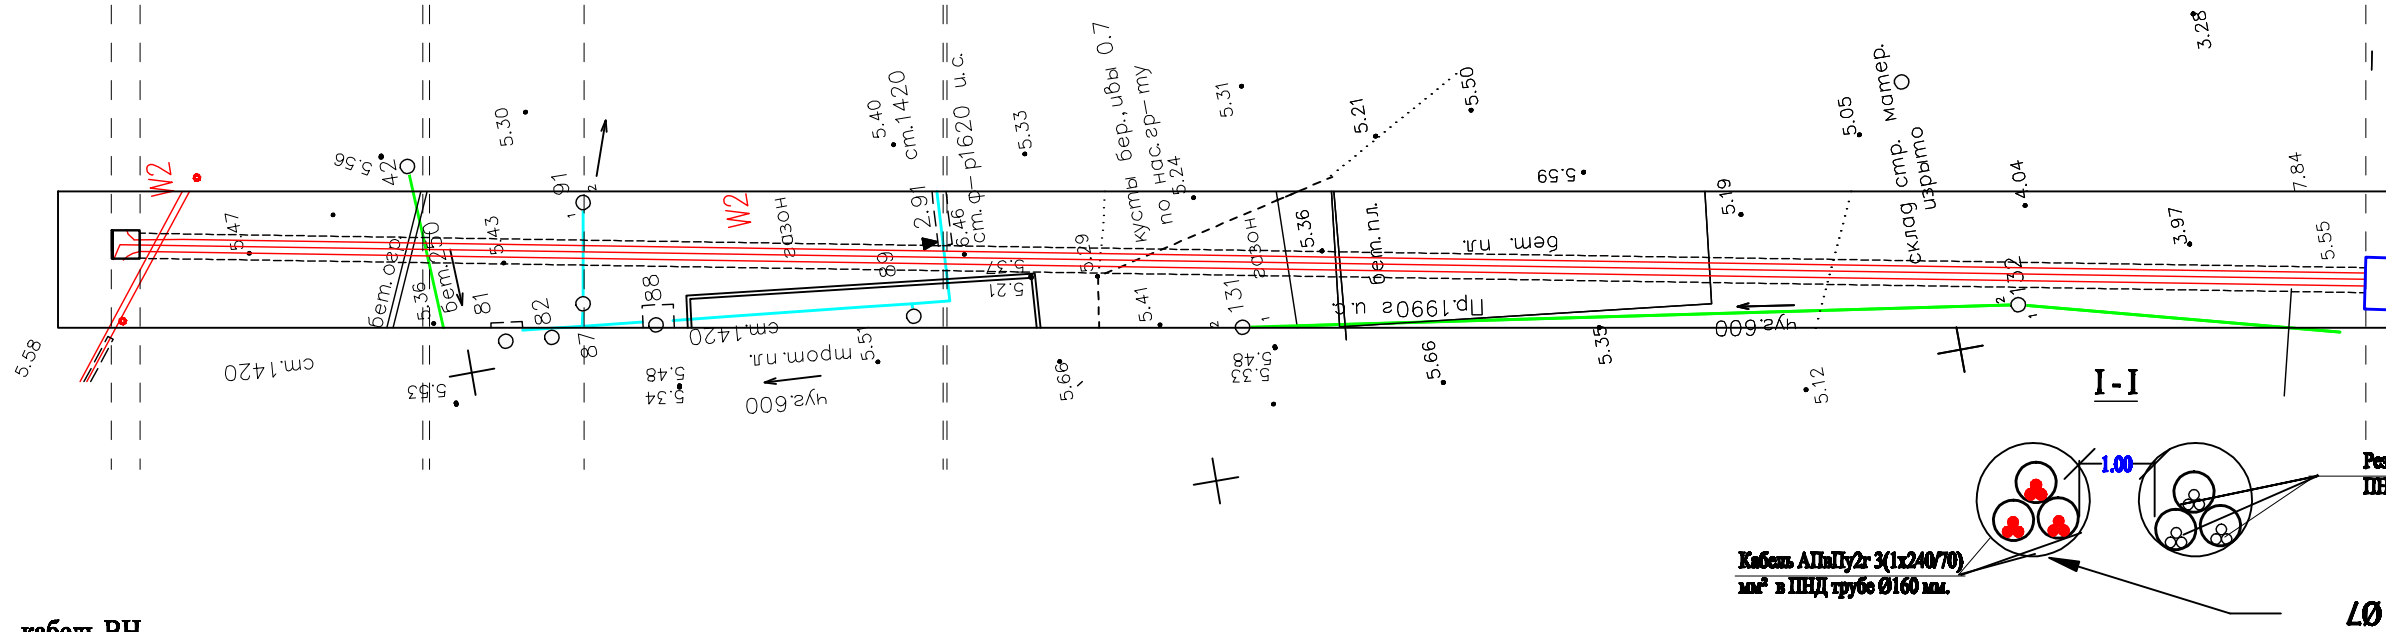


Кабель АПнПуГр 3(1х240/70) мм² в ПНД трубе Ø160 мм.

Резервные витки кабеля в ПНД трубках

Ø скважины 500 мм

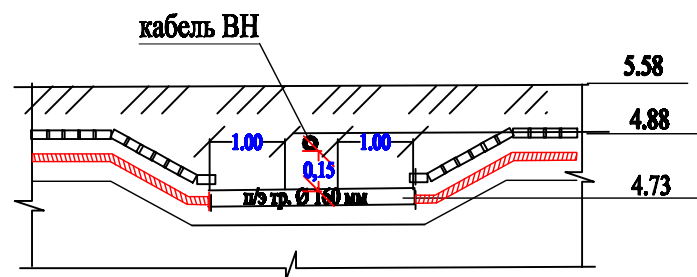

1. Пересечение кабельной линии с кабелем ВН

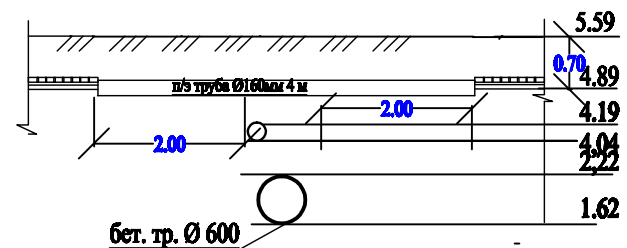

2. Пересечение кабельной линии с канализацией

ИЗМ.	КОЛУЧ.	ЛИСТ	№ДОК	ПОДПИСЬ	ДАТА
РАЗРАБОТАЛ	Иванова				06.16
ПРОВЕРИЛ	Акатъев				06.16
УТВЕРДИЛ	Шарипов				06.16

9-25292-03.2-ЭС-005

СПб шоссе Революции д.69 лит.Д

Электроснабжение нежилого здания  
ООО "Векторком"

СТАДИЯ	ЛИСТ	ЛИСТОВ
Р	5	

Профили пересечений  
методом ГНБ