1.ООО Карина
2.Фото
3.Кубаньформация

ООО Мизер

Нарсуд

ЦБС

магазин №1

магазин №14

музей

Линия совмещения с листом 1

1.Предусмотрен демонтаж существующих надземных тепловых сетей.

2.Демонтаж существующих подземных тепловых сетей осуществляется по мере пересечения с проектируемыми тепловыми сетями.

3. В местах пересечения с существующими коммуникациями раскопку траншеи вести вручную.

Изм.	К.уч.	Лист	№ док.	Подп.	Дата	Реконструкция системы теплоснабжения котельной 132 квартала в ст. Ленинградской Краснодарского края		
Разработал		Перевертайло				Блочно-модульная котельная мощностью 3,5 МВт	Стадия	Лист	Листов
							П	1	4
Н.контроль						План тепловых сетей (1:500)			
ГИП									

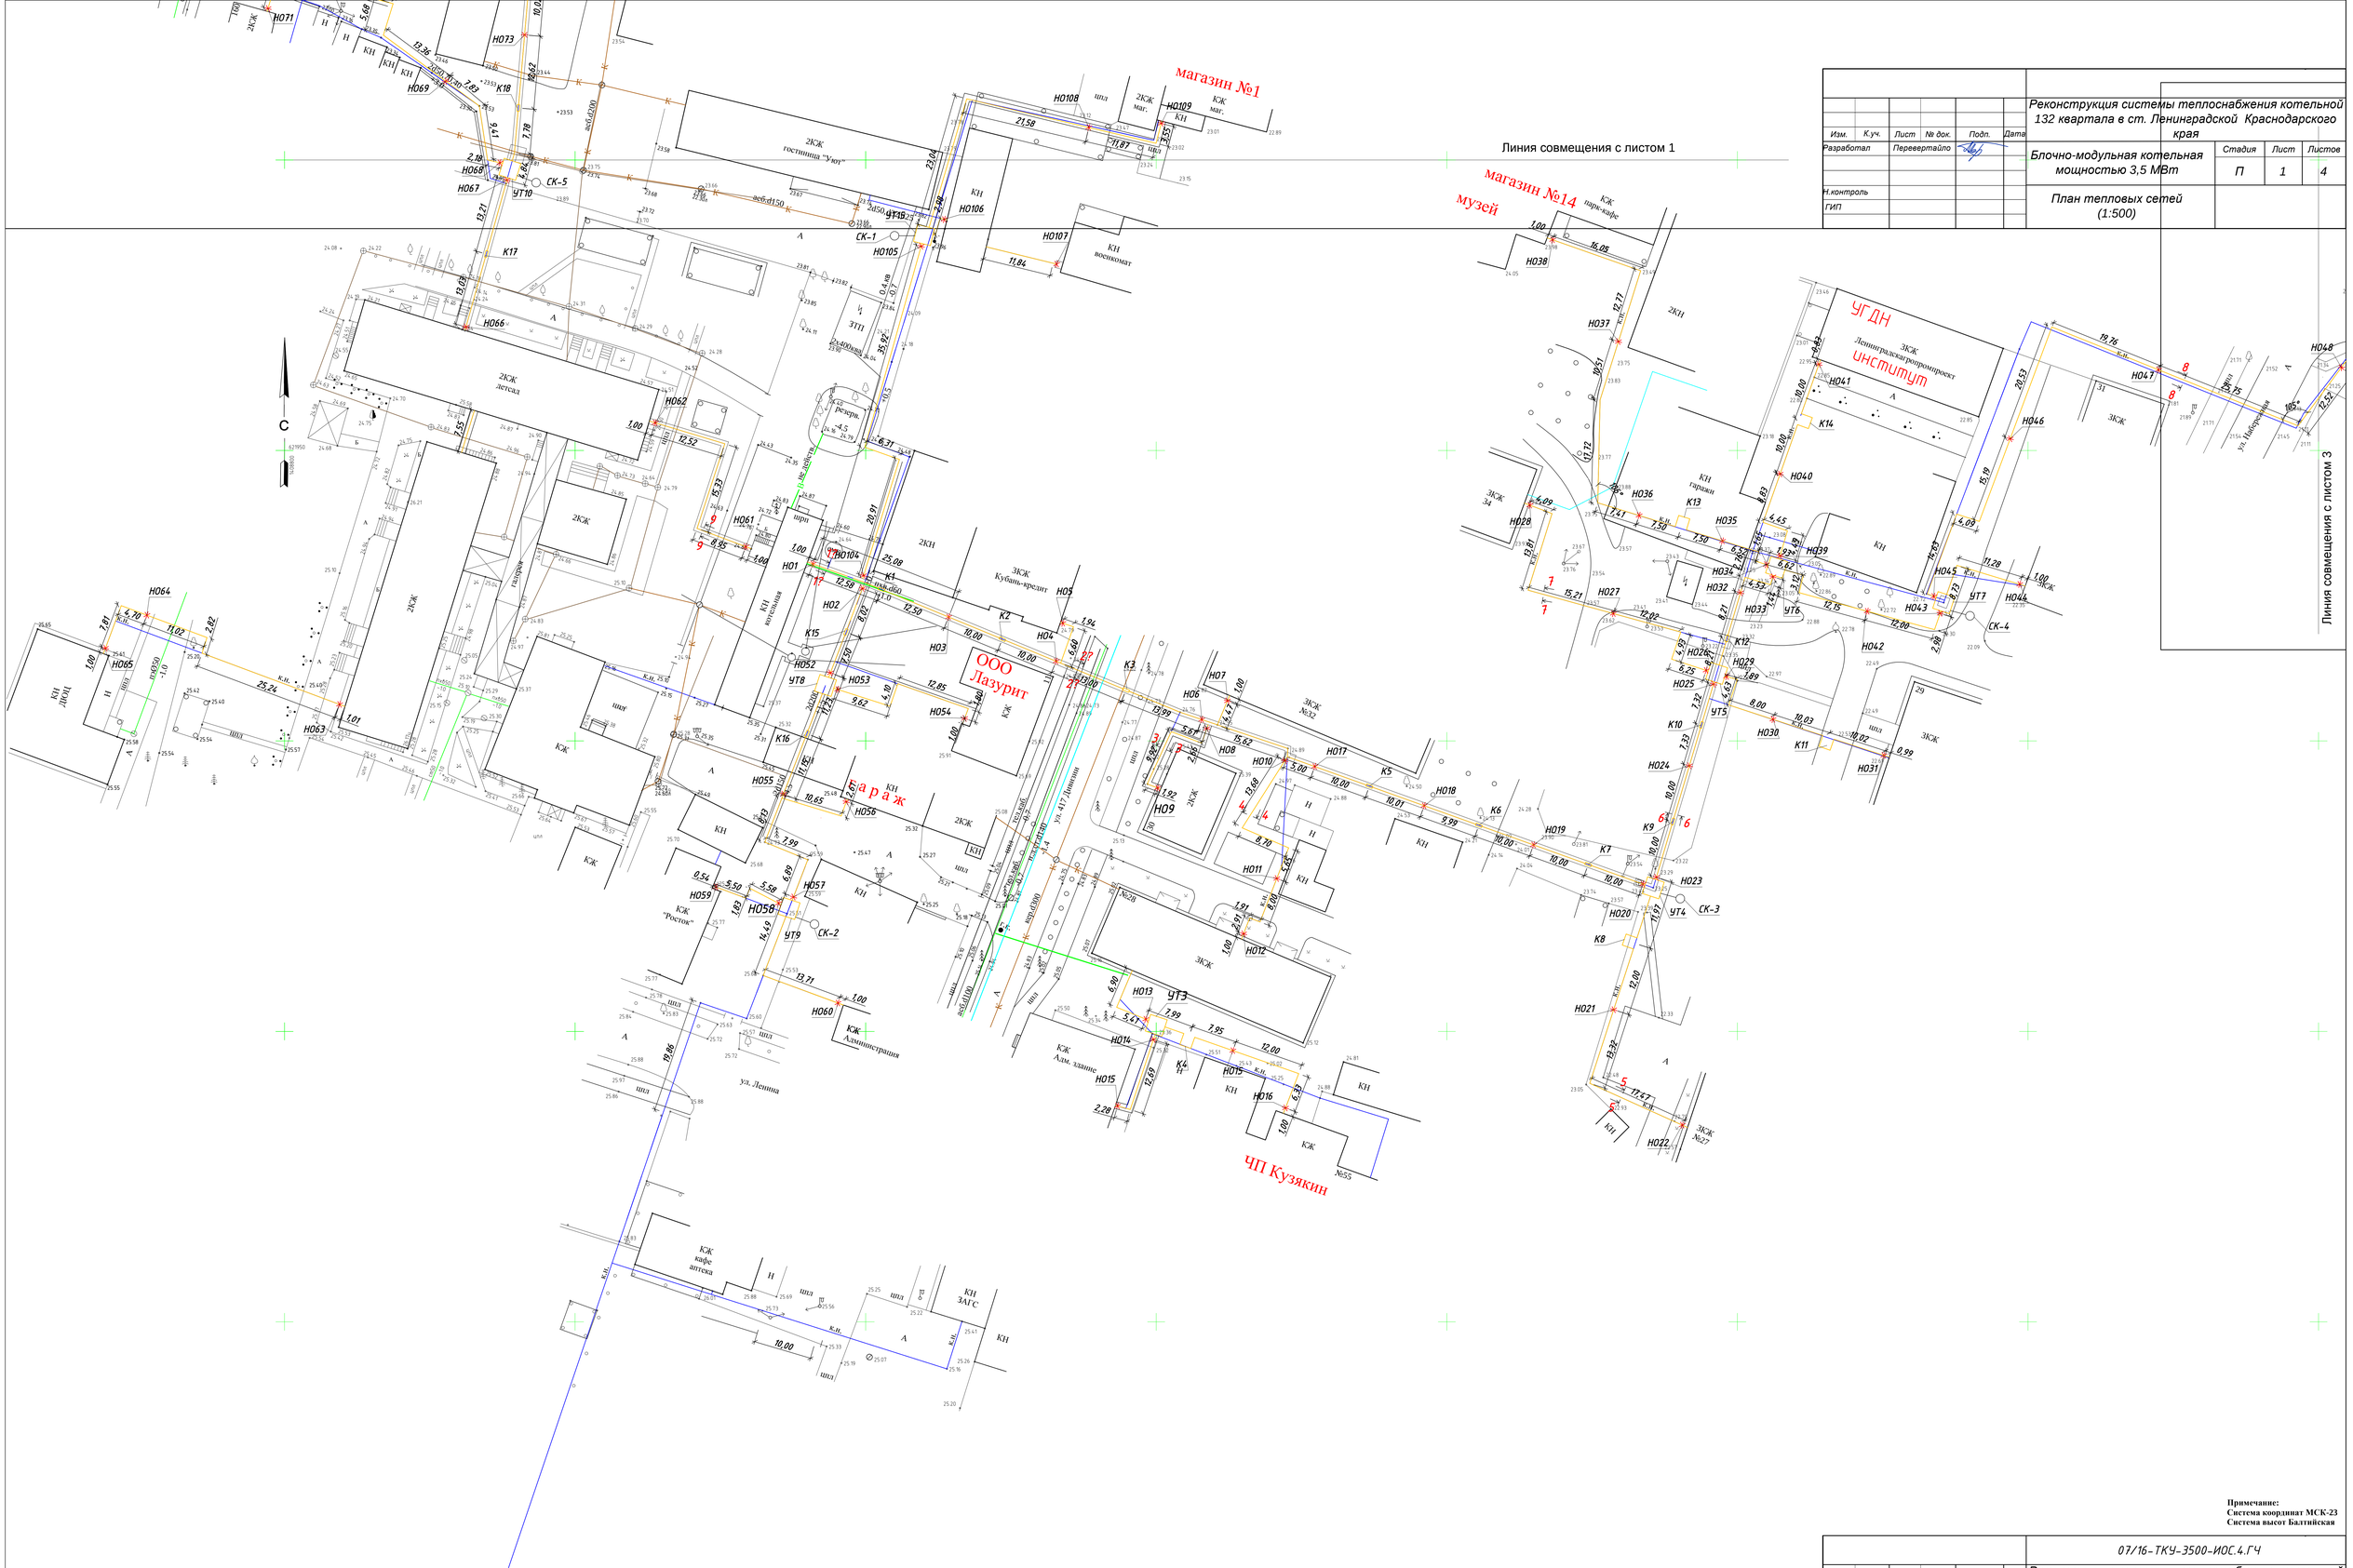

Изм.	К.уч.	Лист	№ док.	Подп.	Дата	Реконструкция системы теплоснабжения котельной 132 квартала в ст. Ленинградской Краснодарского края			
Разработал		Перевертайло				Блочно-модульная котельная мощностью 3,5 МВт	Стадия	Лист	Листов
							П	1	4
Н.контроль						План тепловых сетей (1:500)			
ГИП									

Примечание:
Система координат МСК-23
Система высот Балтийская

						07/16-ТКУ-3500-ИОС.4.ГЧ			
Изм.	К.уч.	Лист	№ док.	Подп.	Дата	Реконструкция системы теплоснабжения котельной 132 квартала в ст. Ленинградской Краснодарского края			
Разработал		Перевертайло				Блочно-модульная котельная мощностью 3,5 МВт	Стадия	Лист	Листов
							П	2	
Н.контроль						План тепловых сетей (1:500)			
ГИП									

...ы теплоснабжения котельной ...енинградской Краснодарского края			
...ельная ...Вт	Стадия	Лист	Листов
	П	1	4
...тей			

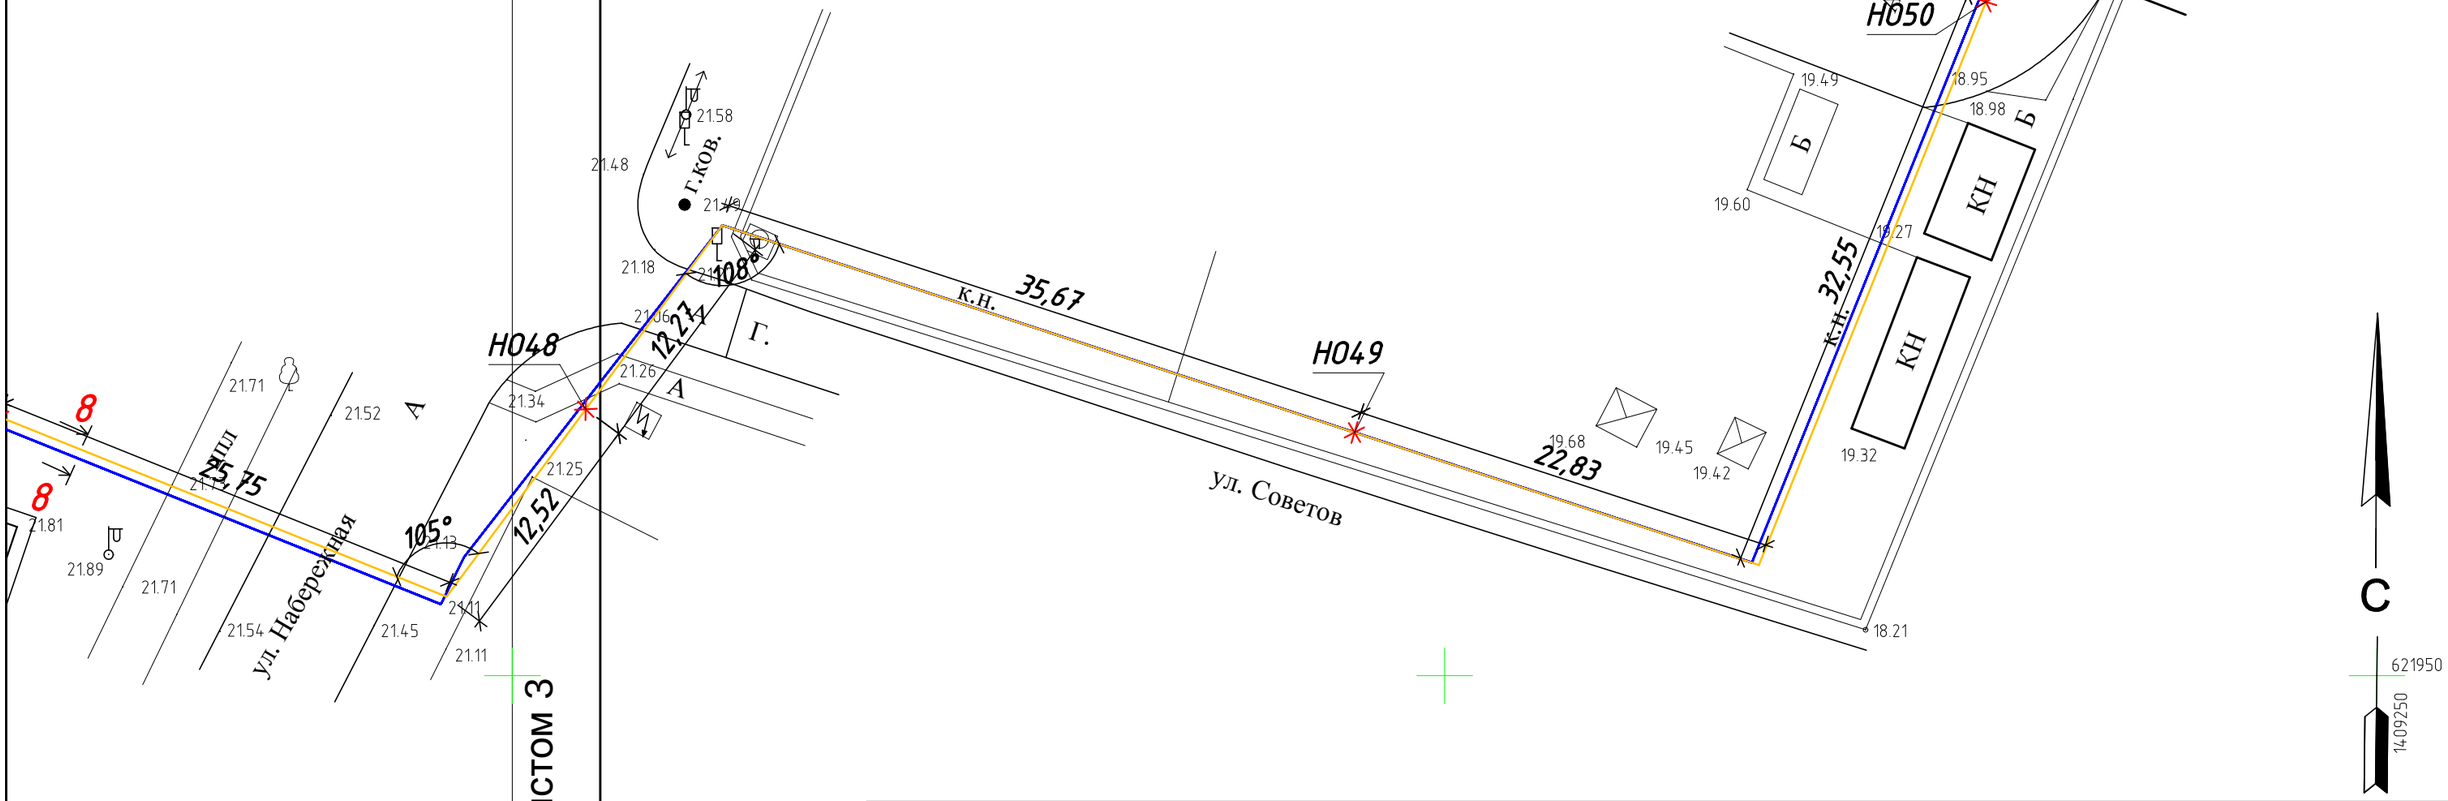

Линия совмещения с листом 3

						Реконструкция системы теплоснабжения котельной 132 квартала в ст. Ленинградской Краснодарского края
Изм.	К.уч.	Лист	№ док.	Подп.	Дата	
Разработал		Перевертайло				Блочно-модульная котельная мощностью 3,5 МВт
Н.контроль						План тепловых сетей (1:500)
ГИП						

Стадия	Лист	Листов
П	3	

Изм.	Кол.уч.	Лист	№ док.	Подпись	Дата	Реконструкция системы теплоснабжения котельной 132 квартала в ст. Ленинградской Краснодарского края			
Разраб.		Переверзайло				Блочно-модульная котельная полной заводской готовности мощностью 3,5 МВт	Стадия	Лист	Листов
							П	4	
Н. контр.						Схема тепловой сети			
ГИП									

Согласовано

Взам. инв. №

Подп. и дата

Инв. № подл.

Формат А1