


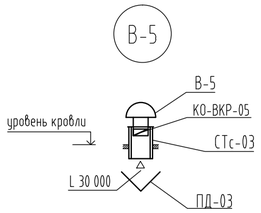














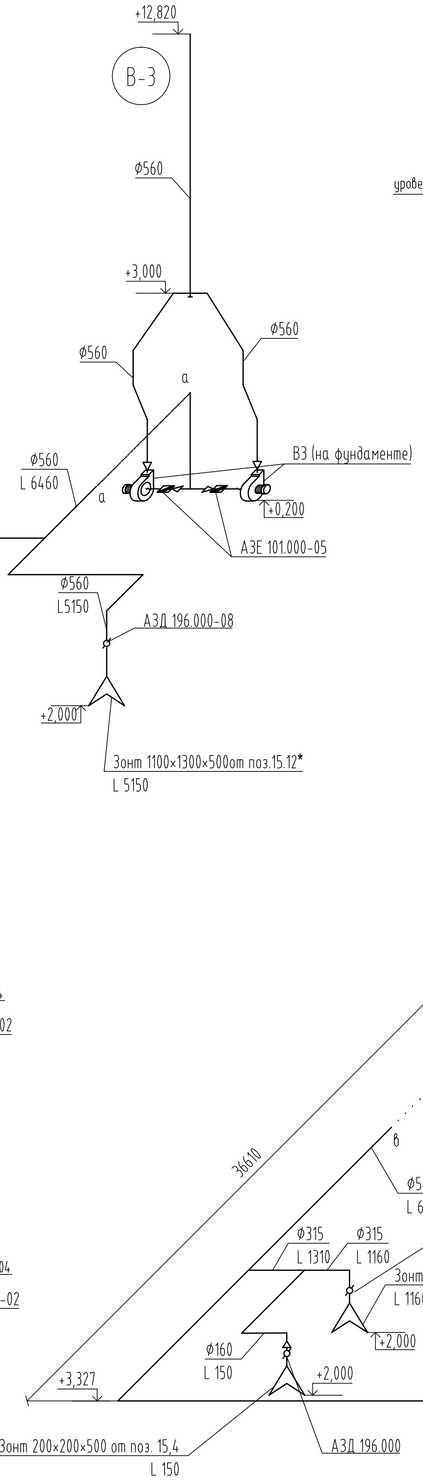


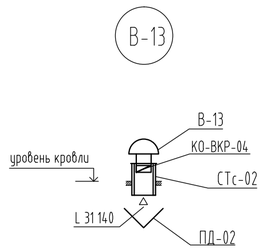


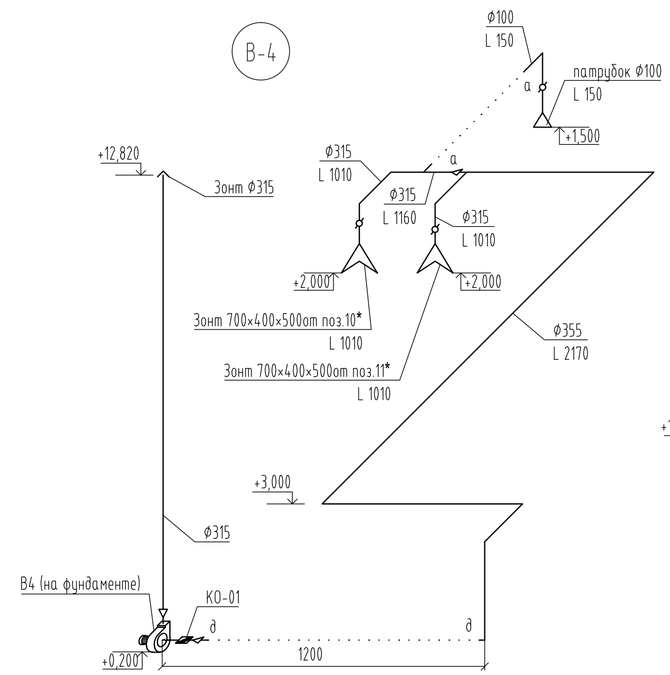


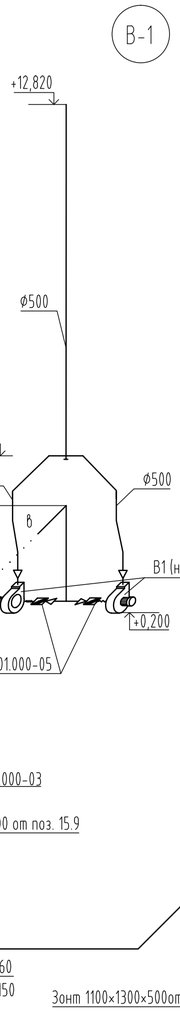


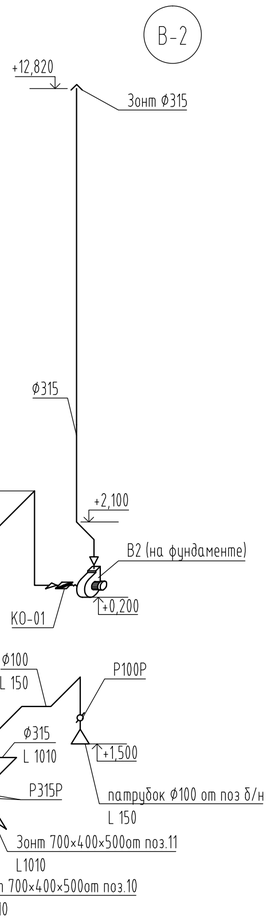Согласовано

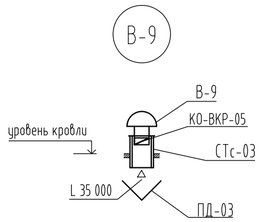Взам. инв. №

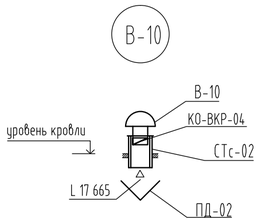Подп. и дата

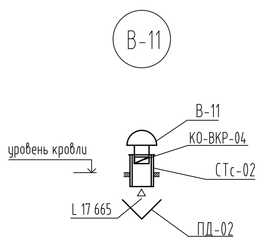Инв. № подл.
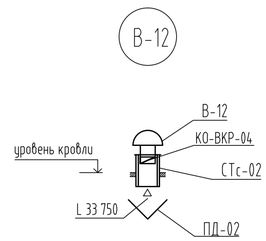
| Изм. | Кол.уч. | Лист | № док. | Подп. | Дата | | | |
|---|---|---|---|---|---|---|---|---|
| Разработал | | | | | | Отопление, вентиляция | Стадия | Лист | Листов |
| Проверил | | | | | | | | | |
| Норм.контр. | | | | | | | | | |
| Утв. | | | | | | Схемы систем: В1, В2, В3, В4, В5, В6, В7, В8, В9, В10, В11, В12, В13. | | | |

Формат А2