

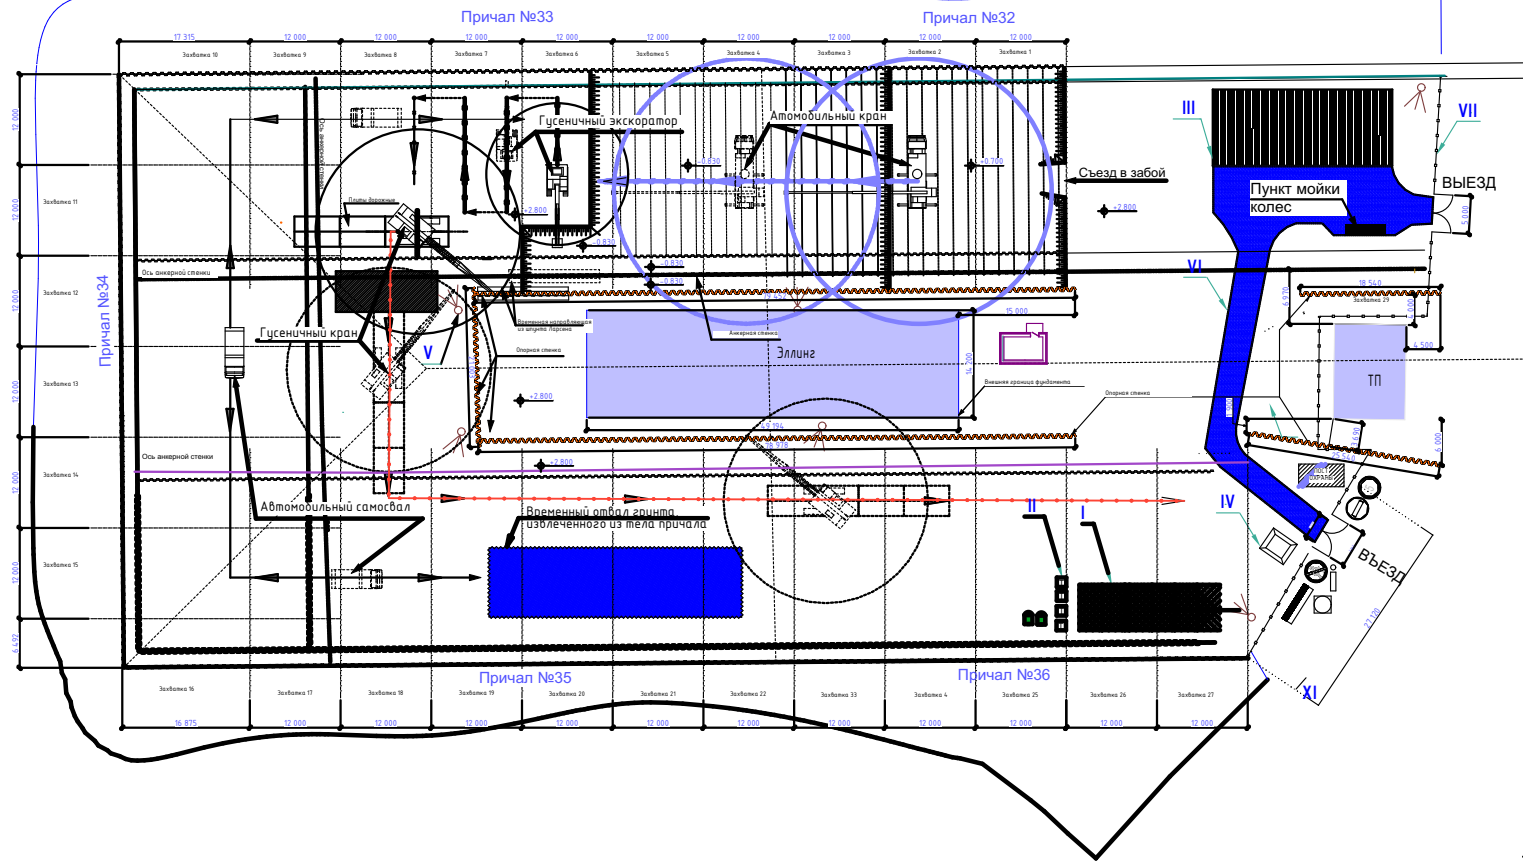




ПРОЕКТ ПРОИЗВОДСТВА РАБОТ
устройство шпунтового ограждения котлована с
распределительным поясом, установка анкерной стенки с
анкерными тягами.

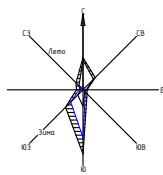

КОНСТРУКТИВНЫЙ РАЗРЕЗ
(Погружение стального шпунта типа Ларсен Л 5-УМ в анкерную стенку)

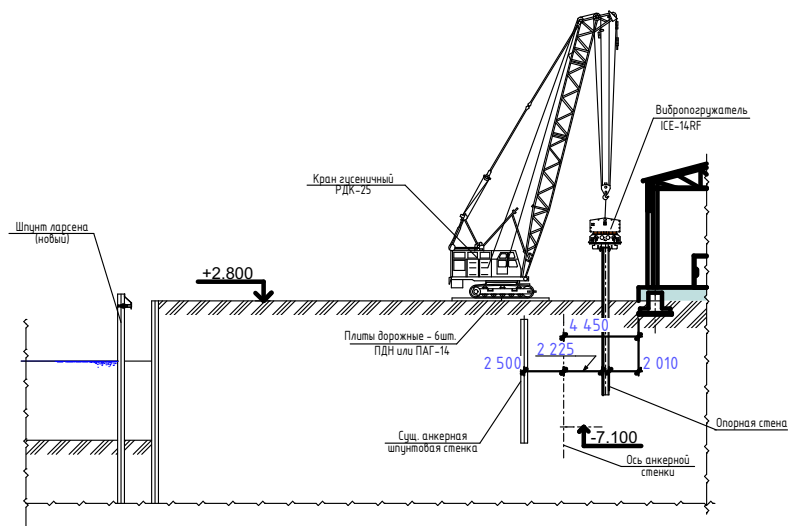

КОНСТРУКТИВНЫЙ РАЗРЕЗ
(монтаж горизонтальных анкерных тяг)

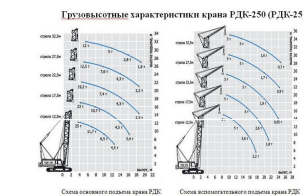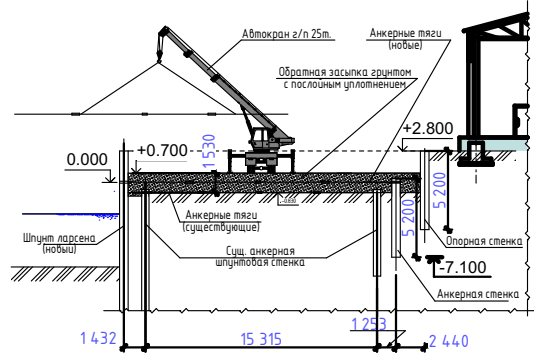

Ведомость временных сооружений

Номер на плане	Наименование	Ед. изм.	Кол.	Полезная площадь, м²	Строит. объем, м³	Примечание
I	Административно-бытовые помещения строителей	шт.	10	18.0	51.3	инвентарные вагончики-бытовки контейнерного типа (в 2 этажа)
II	Биотуалет	шт.	4	1.21	2.68	-
III	Площадки складирования строительных материалов и конструкций (металлического шпунта, анкерных тяг и т.д.)	м²	480	-	-	-
IV	Площадка для временного хранения строительного мусора	шт.	2	-	-	контейнер 6м³
V	Наружное освещение площадки строительства	шт.	6	-	-	прожектора
VI	Временные дороги	м²	410	-	-	из сборных ж/б плит
VII	Временное ограждение строительной площадки	пм	100	-	-	профлист

Ведомость основных монтажных механизмов

Номер по п/п	Наименование	Ед. изм.	Кол.	Марка	Примечание
1	Гусеничный кран	шт.	1	РДК-25	г/п 25 т
2	Автомобильный кран	шт.	-	КС-45717К-1 ИВАНОВЕЦ	г/п 25 т
3	Автомобильный самосвал	шт.	-	КАМАЗ 6520-6012-43	г/п 20 т
4	Гусеничный экскаватор	шт.	1	JCB JS 330 LC	V=1,6м³

Основные показатели объекта

№	НАИМЕНОВАНИЕ	Ед. изм.	Количество
1.	Временная воздушная электросеть с опорами и осветительная	м	160.00
2.	Временное ограждение без разрывов	м	130.00
3.	Установка прожекторов ПЭС-45 мощностью 500 Вт на ППМ-9 - 3 прожектора - без прожекторов	шт.	12

№	НАИМЕНОВАНИЕ	Кол-во	Размер в плане, м	Типовой проект
1.	Прорабская	2	3.0 x 6.0	БК - 01
2.	Гардеробная-душевые	5	3.0 x 6.0	БК - 01
3.	Помещение для приема пищи	2	3.0 x 6.0	БК - 01
4.	Помещение для обогрева, отдыха	2	3.0 x 6.0	БК - 01
5.	Мероприятия	1	3.0 x 6.0	БК - 01
6.	Объектная кладовая	1	3.0 x 6.0	БК - 01
7.	Бункер для сбора мусора	п/м	-	инвентарь
8.	Контейнер для бытовых и промышленных отходов	1	-	станд. постав.
9.	Пожарный щит с ящиком для песка	3	-	инвентарь
10.	Пункт мойки колес	1	-	"КАСКАД"
11.	Биотуалет	6	1.25 x 1.25	станд. постав.

№	НАИМЕНОВАНИЕ ПОКАЗАТЕЛЕЙ	Ед. измер.	Количество
1.	Площадь строительной площадки	м кв.	12 272.00
2.	Площадь застройки	м кв.	1 020.00
3.	Коэффициент использования стройплощадки	%	45
4.	Площадь временных дорог - ПДП 3.0 x 1.75 (0.17)	м кв.	1 535.00
4.	Площадь временных пешеходных дорог - тротуар	м кв.	150.00
4.	Площадь бытового городка - ПДП 3.0 x 1.75 (0.17)	м кв.	140.00
5.	Протяженность временной воздушной силовой сети	м пог.	160.00
6.	Протяженность временного водопровода - временное	м пог.	130.00
7.	Протяженность временного водопровода	м	10.00
8.	Протяженность временной канализации	м	10.00

ППР

Объект №1422

Изм.	Кол.уч.	Лист	№Док.	Подп.	Дата	Лист	Листов
Выполнил						1	
Проверил							