

Условные обозначения

- Проектируемое здание
- КН Существующие здания и сооружения
- В1 — Проектируемый водопровод
- К3 — Проектируемая канализация

Экспликация зданий и сооружений

Номер по ген плану	Наименование	Примечание
1	Котельная с насосной подкачки холодной воды	
2	Емкости для резервного топлива	
3	Дузельная электростанция	
4	Площадка АЦ	

-ИОС2, ИОС3,ГЧ

Лист 7



Лист 3

План сетей

Инв. № подл. Подп. и дата. Взам. инв. №

Согласовано

Схема детализировки существующего (реконструируемого) колодца с пожарным гидрантом

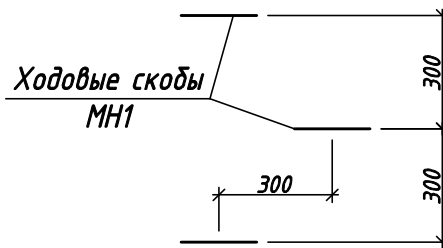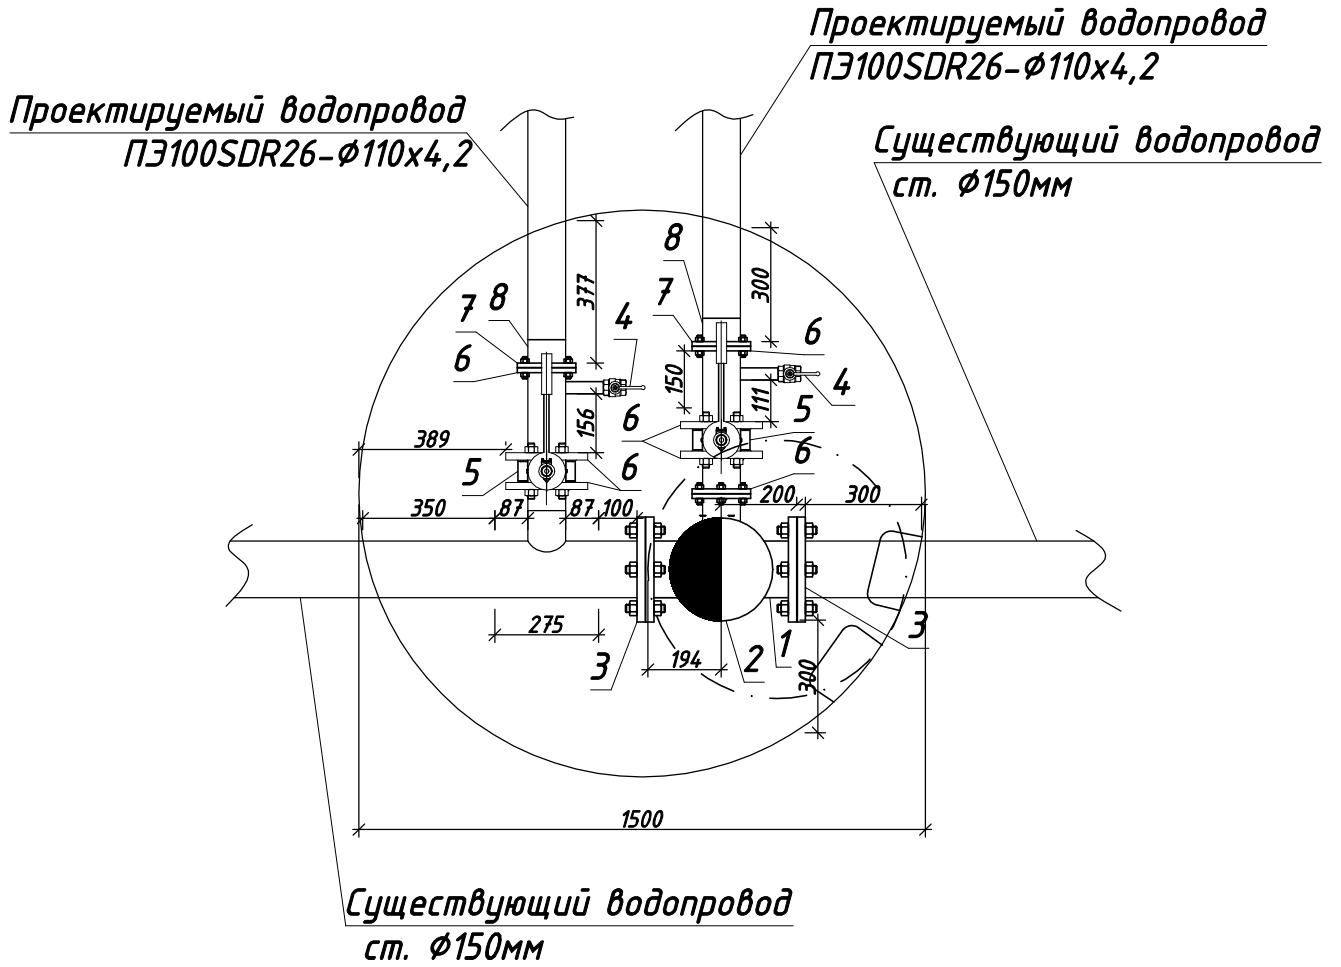

Согласовано

Взам. инв. №

Подп. и дата

Инв. № подл.

-ИОС2, ИОС3.ГЧ



Изм.	Кол.уч.	Лист	№ док.	Подпись	Дата

Стадия	Лист	Листов
П	5	

Схема детализировки существующего
(реконструируемого) колодца с
пожарным гидрантом

Инв. № подл.	Подп. и дата	Взам. инв. №


М 1 : 500 по горизонтали	М 1 : 100 по вертикали
Проектная отметка земли	Натурная отметка земли
Отметка лотка трубы	Отметка лотка трубы
Обозначение трубы	Обозначение трубы
Основание	Основание
Уклон, %	Длина, м
Расстояние, м	Расстояние, м
Номер колодца по оси лотка	Номер колодца по оси лотка
Покровные	Покровные

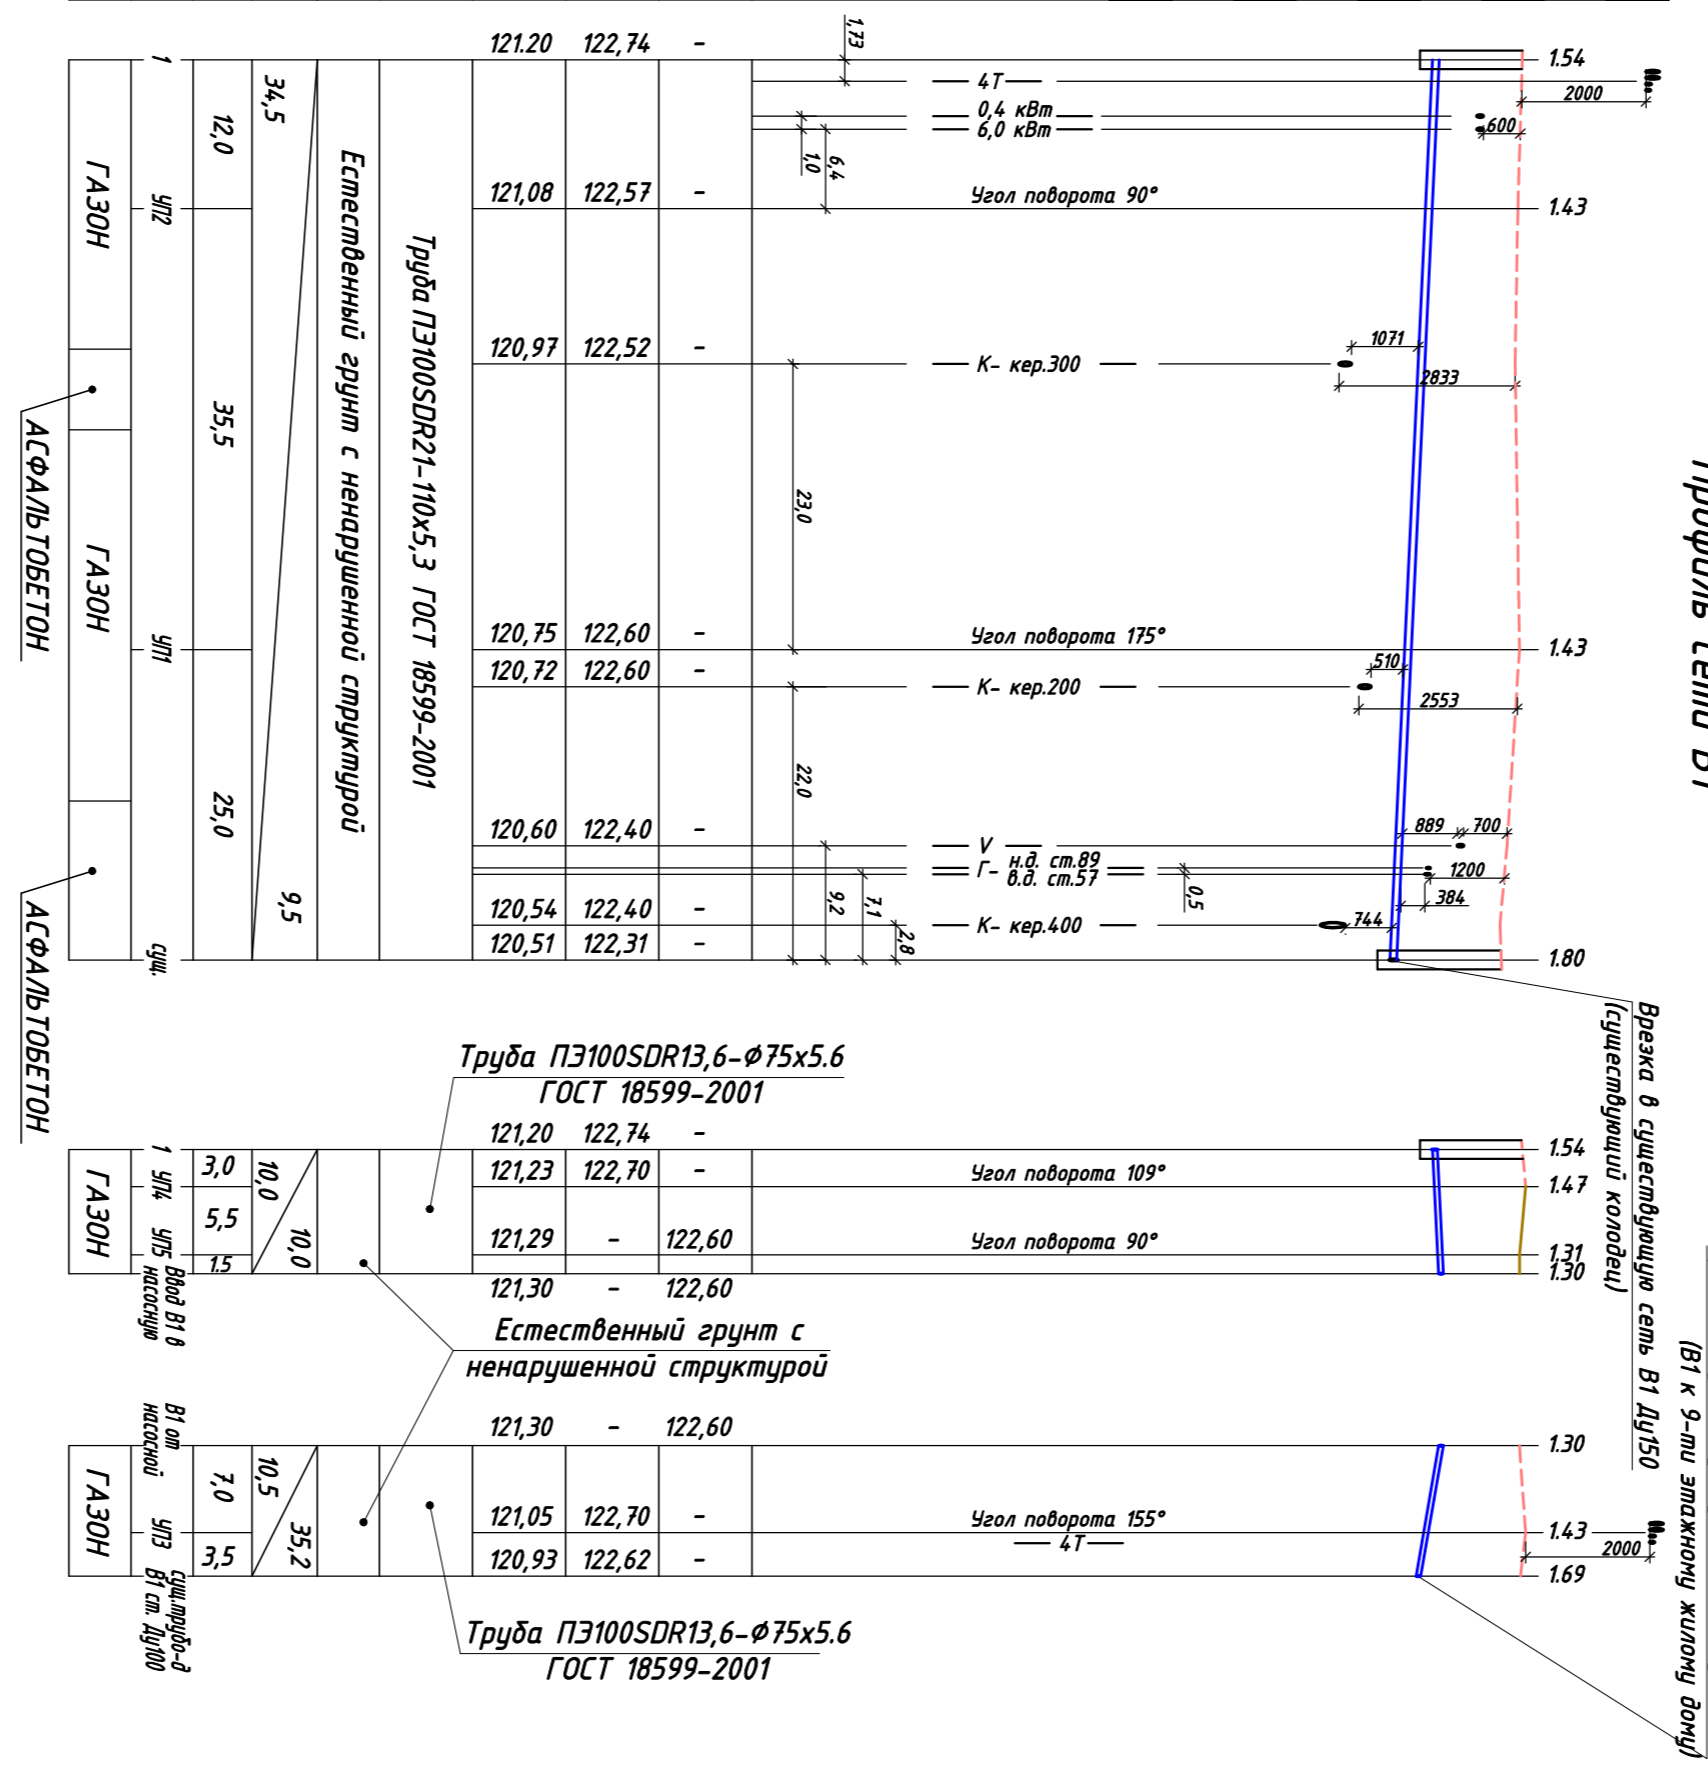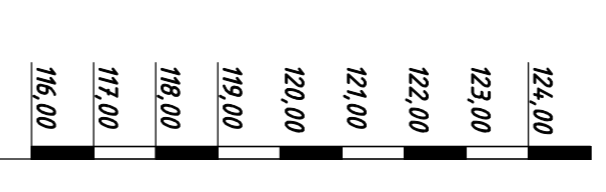

Профиль сети В1

Врезка в существующую сеть В1 Ду100 ст. (существующий колодец)

Врезка в существующую сеть В1 Ду150 (В1 к 9-му этажному жилому дому)

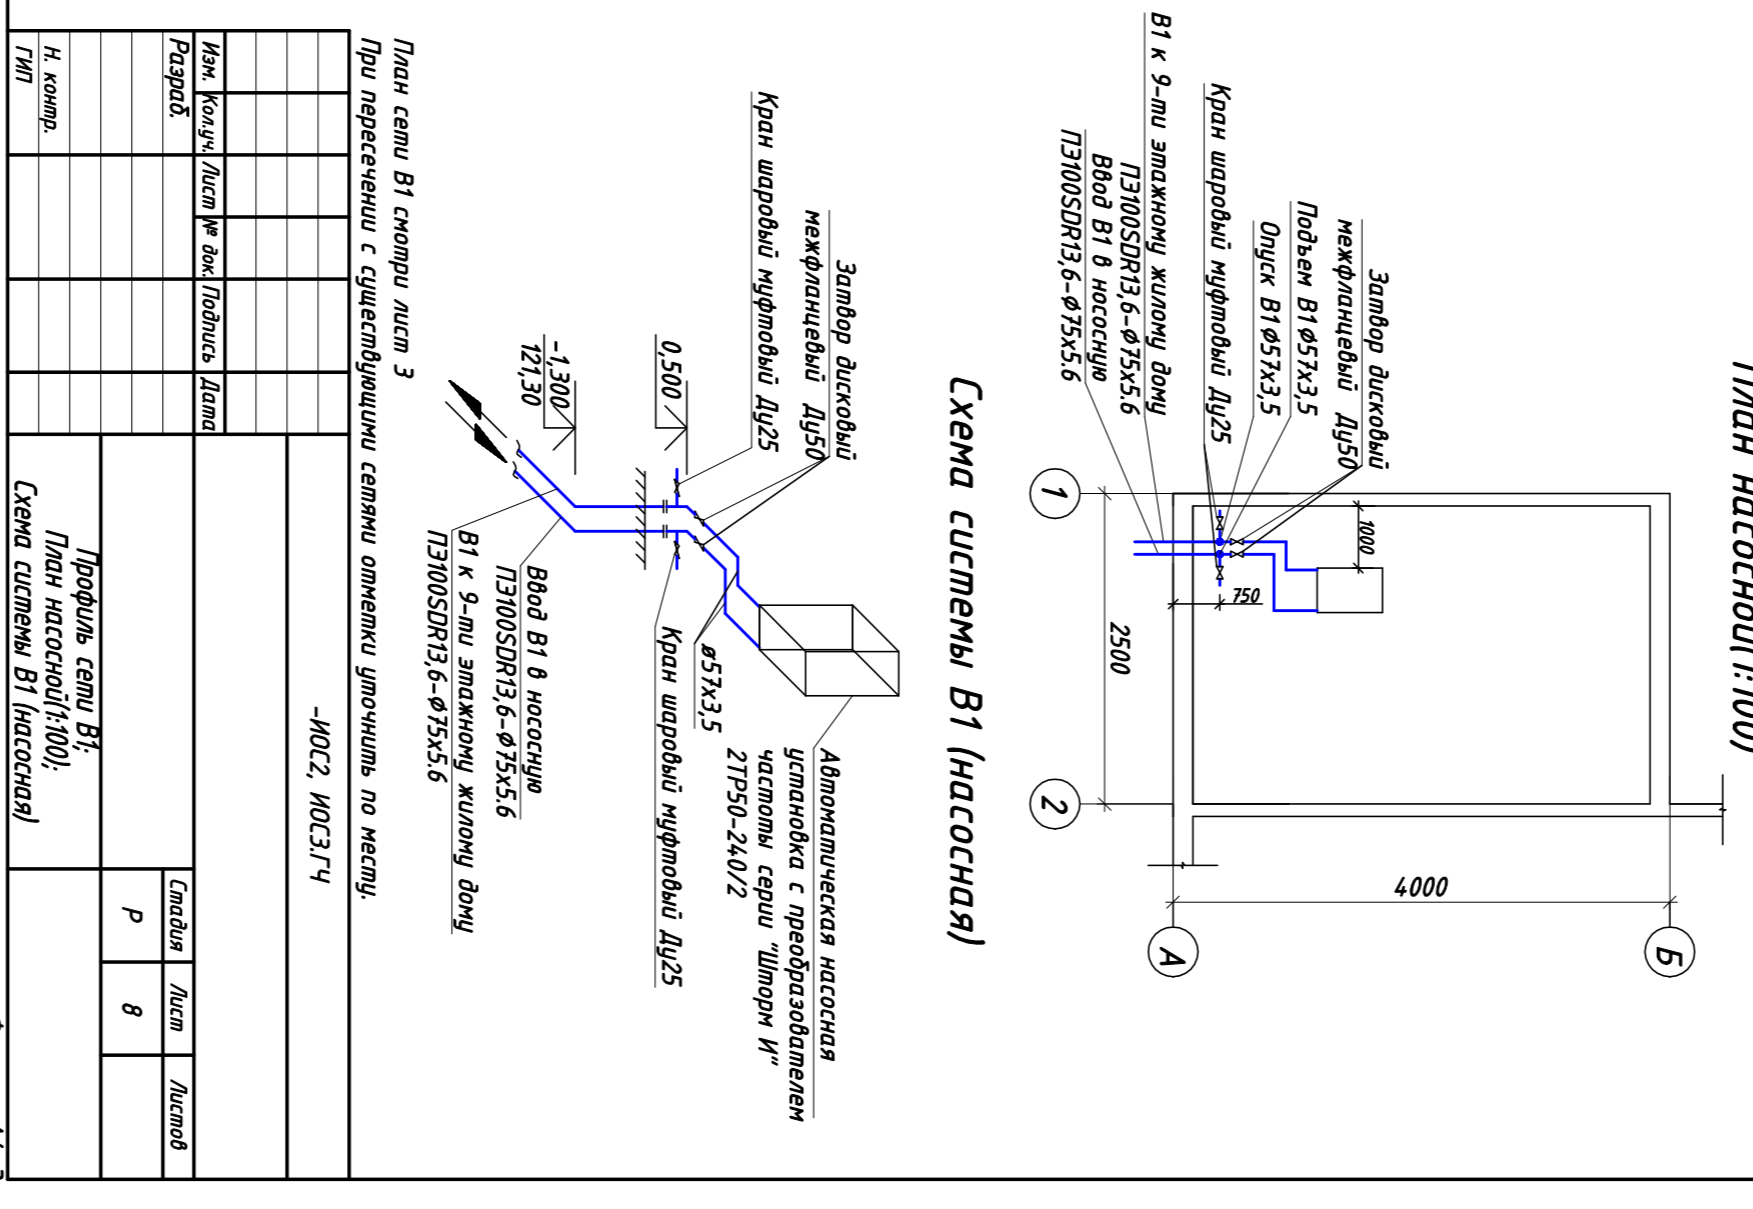

План насосной (1:100)

Схема системы В1 (насосная)



План сети В1 смонти лист 3
При переключении с существующими сетями отметки лотков по месту.

И. комп.	Лист	Лист	Лист

Инв. № подл. Подп. и дата Взам. инв. №

Инв. № подл.	Подп. и дата	Взам. инв. №

М 1 : 500 по горизонтали	М 1 : 100 по вертикали
Проектная отметка земли	Натурная отметка земли
Отметка лотка трубы	Отметка лотка трубы
Обозначение трубы	Обозначение трубы
Основание	Основание
Уклон, %	Длина, м
Расстояние, м	Расстояние, м
Номер колодца по оси лотка	Номер колодца по оси лотка
Покровные	Покровные

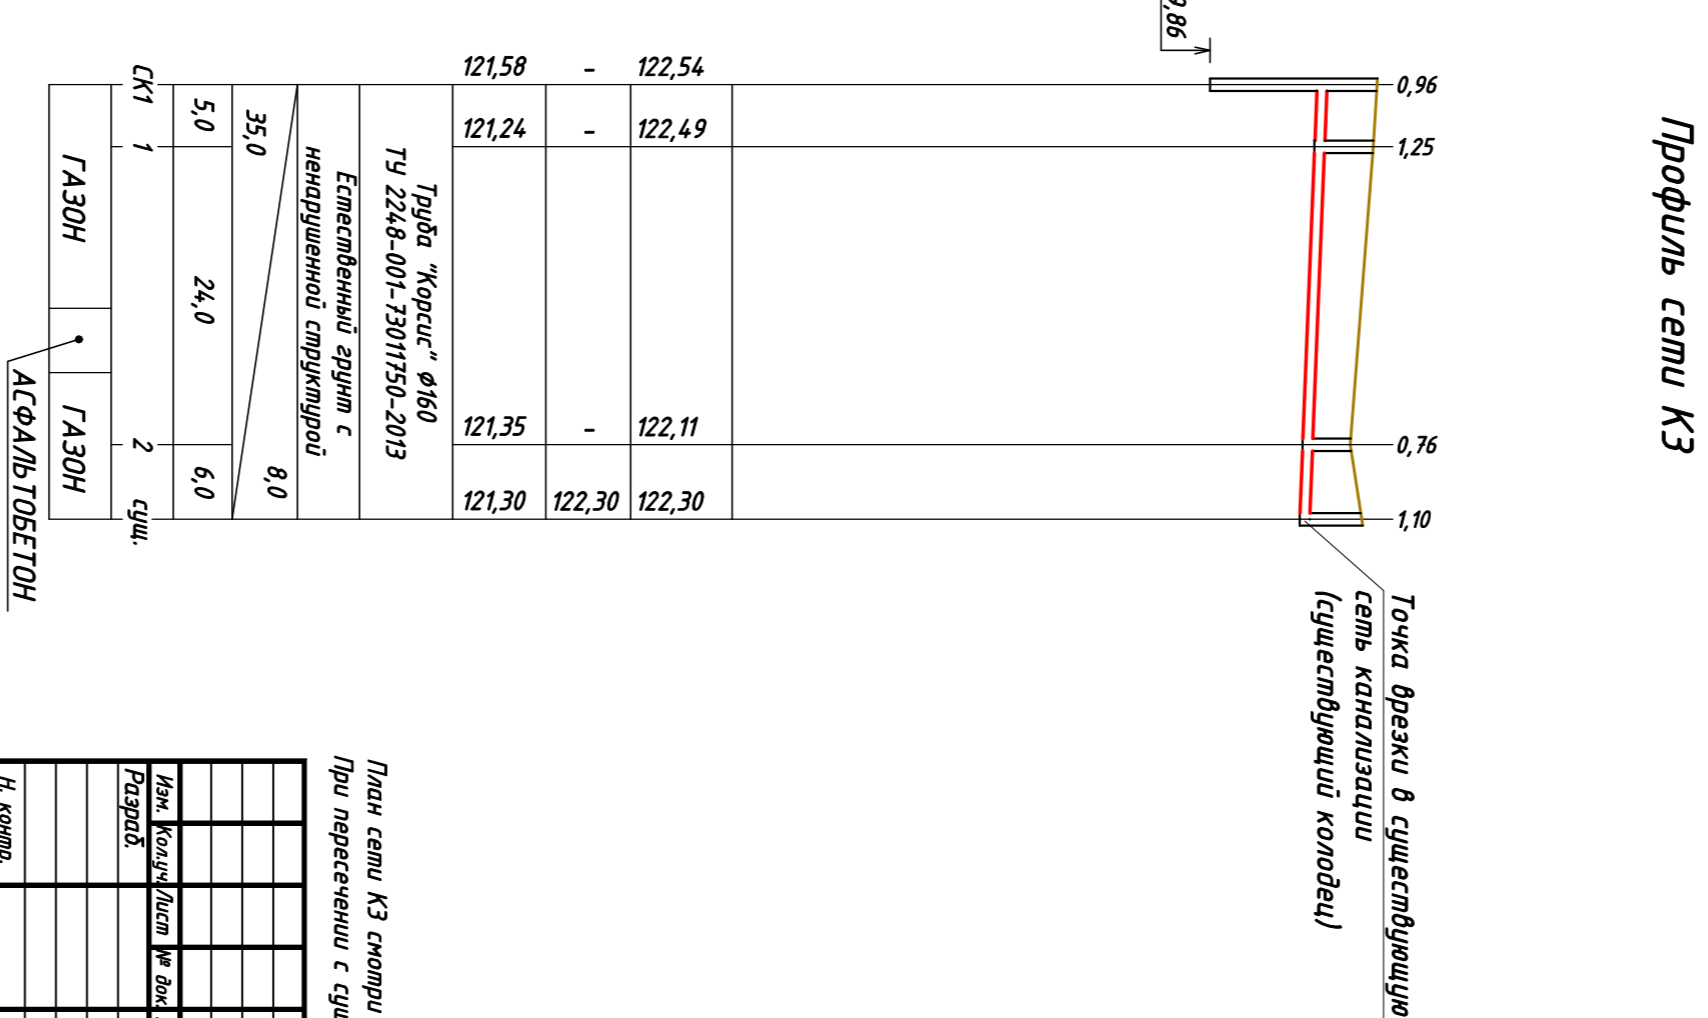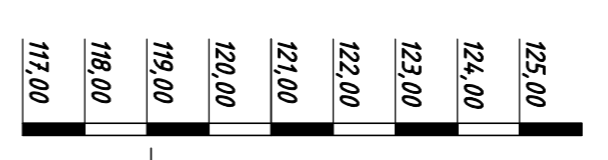

Профиль сети К3

Точка врезки в существующую сеть канализации (существующий колодец)

План сети К3 смонти лист 3
При переключении с существующими сетями отметки лотков по месту.

И. комп.	Лист	Лист	Лист

Инв. № подл. Подп. и дата Взам. инв. №