
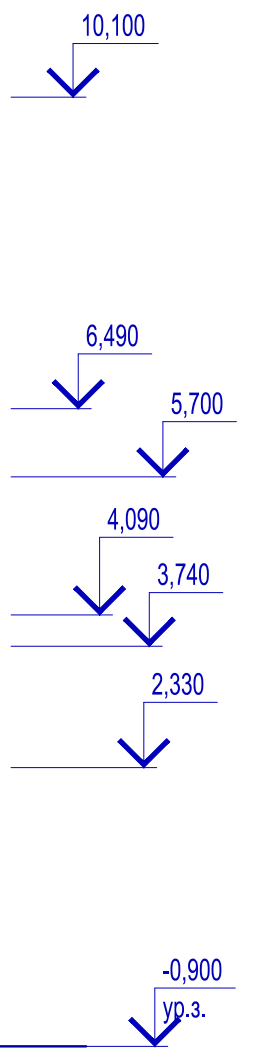
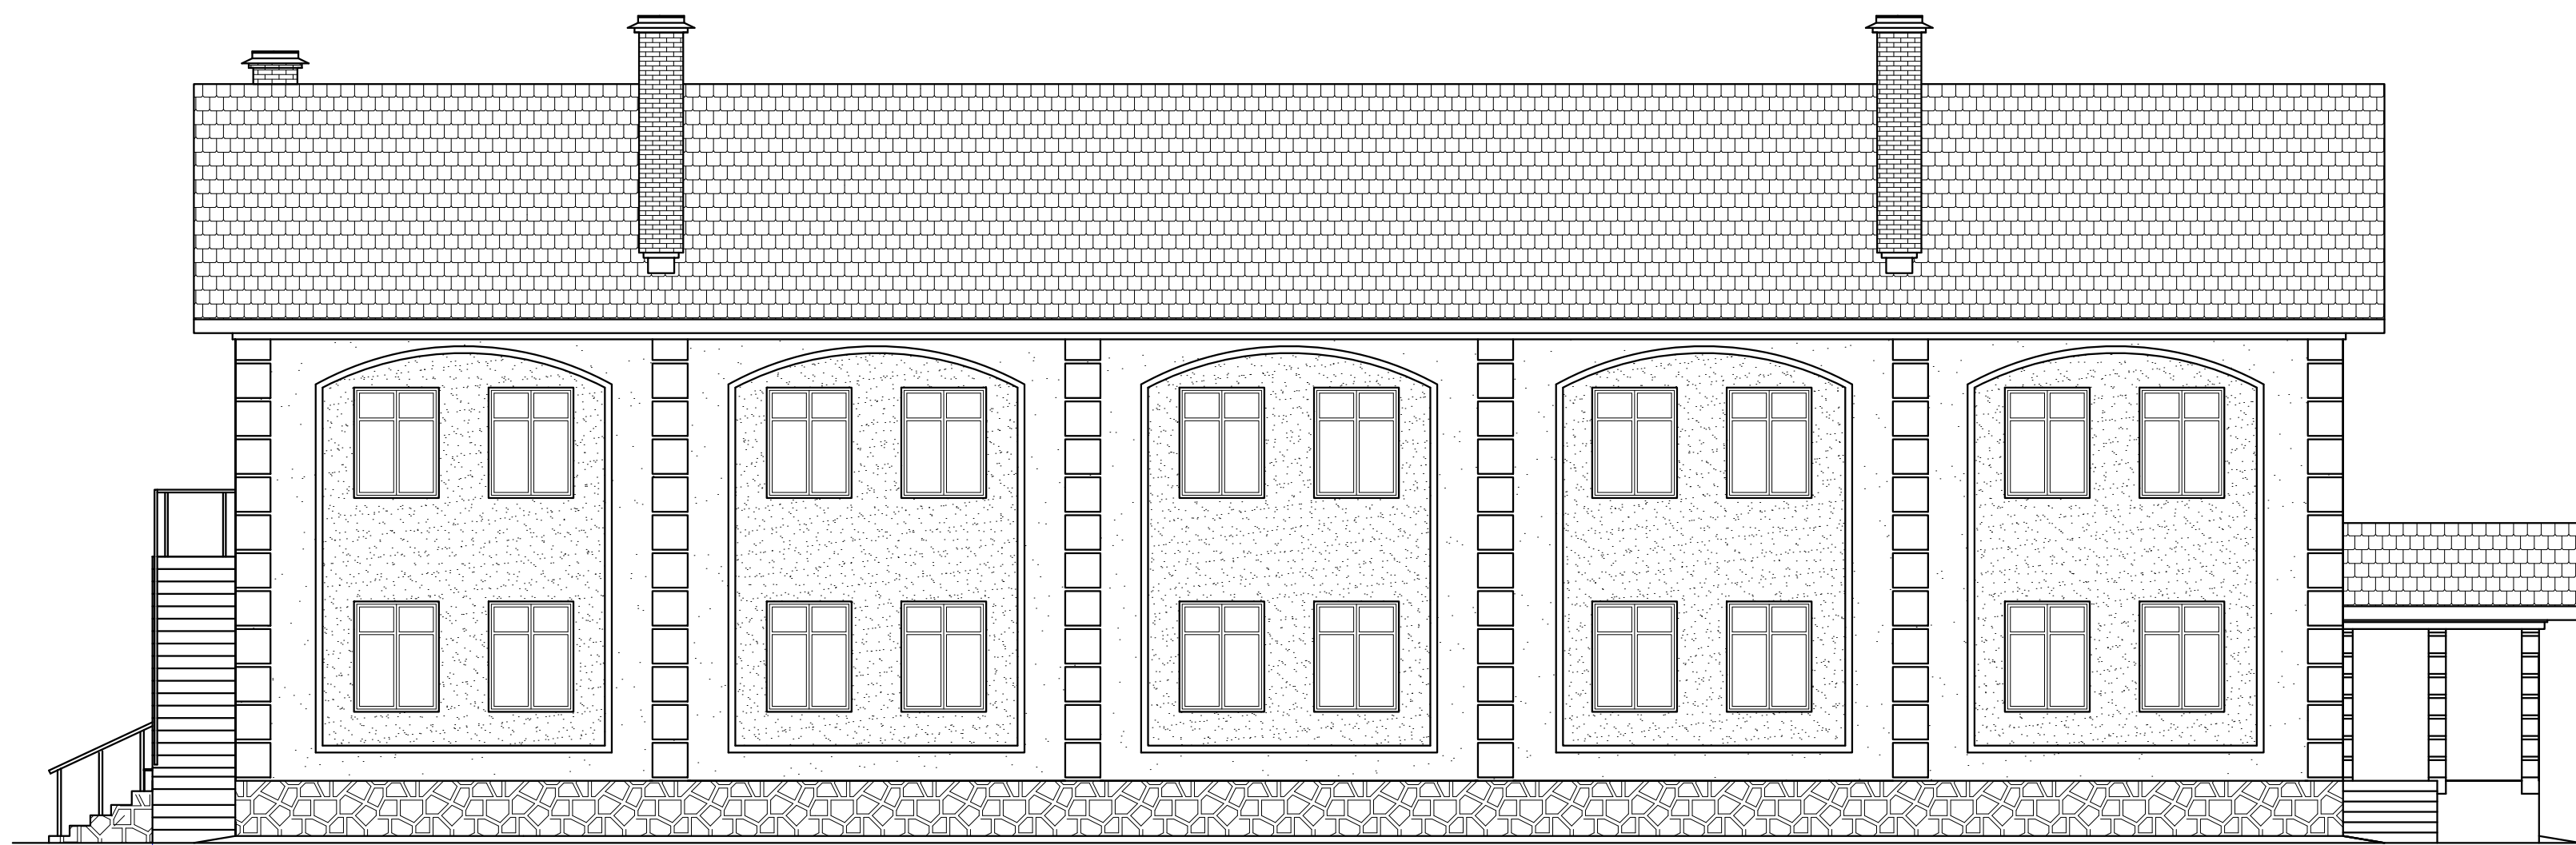


A

Д

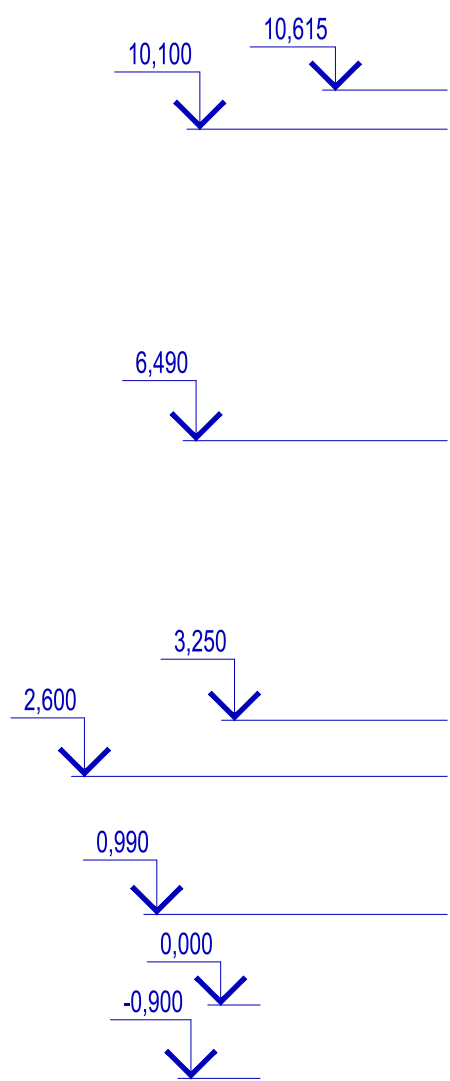


9

1

Ограждения условно не показаны


План цокольного этажа.

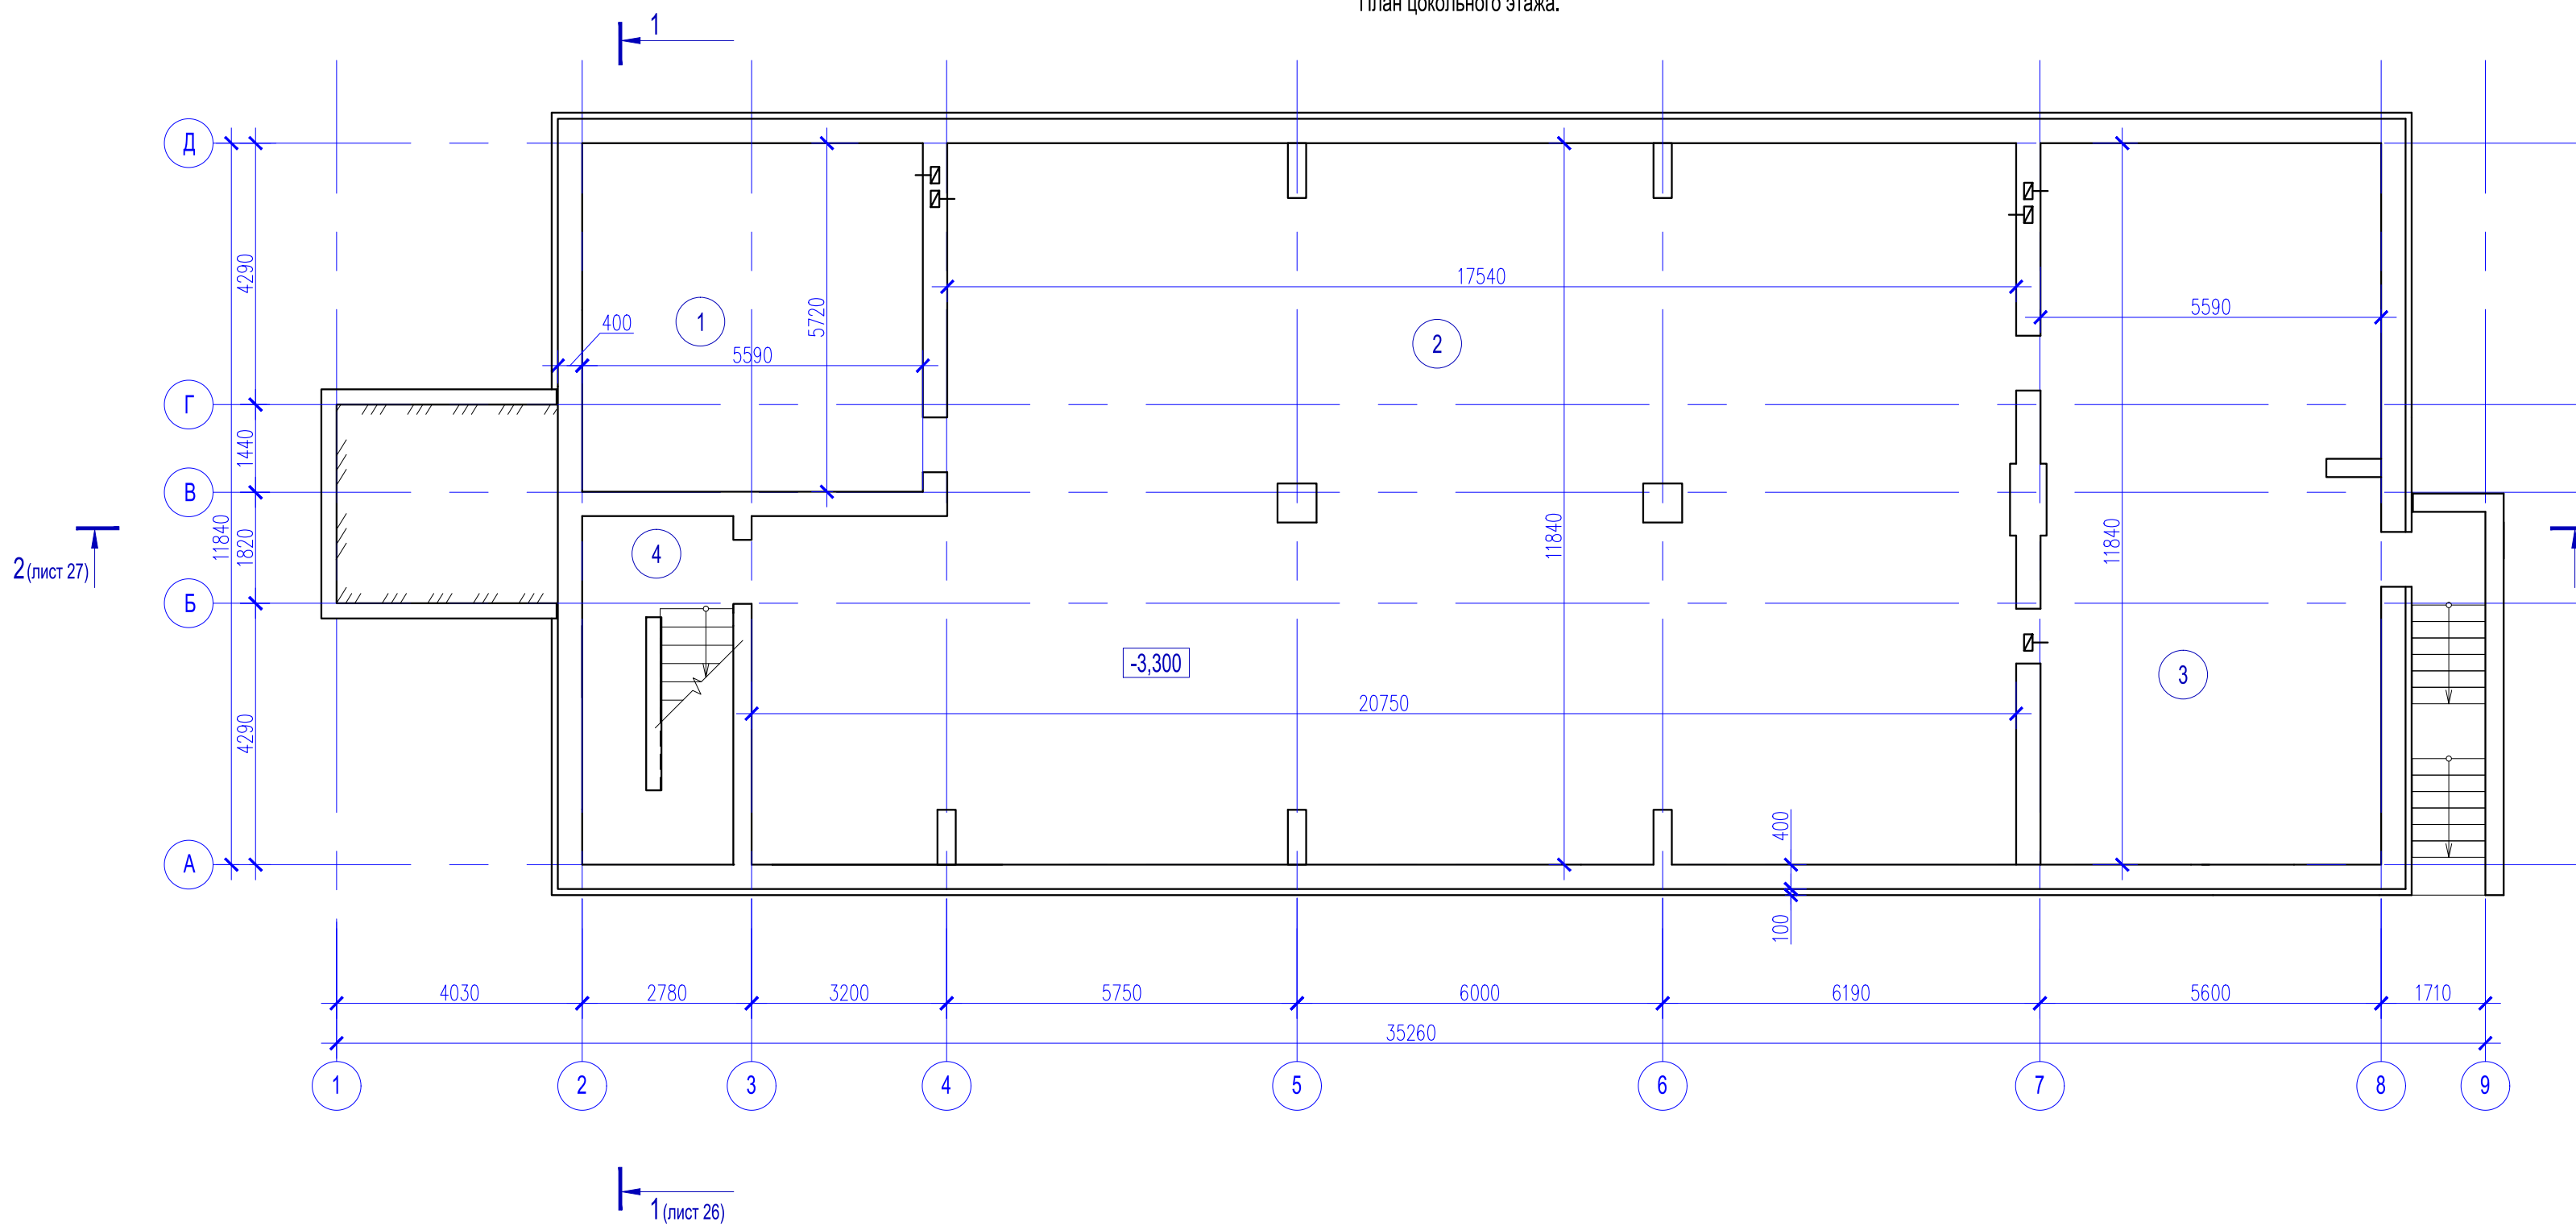

Экспликация помещений подвального этажа

	Наименование	Площадь м2	Кат. помещения
1	Подвал	30,71	
2	Подвал	218,48	
3	Подвал	68,72	
4	Л/к	14,25	
	Итого	332,16	


План первого этажа.

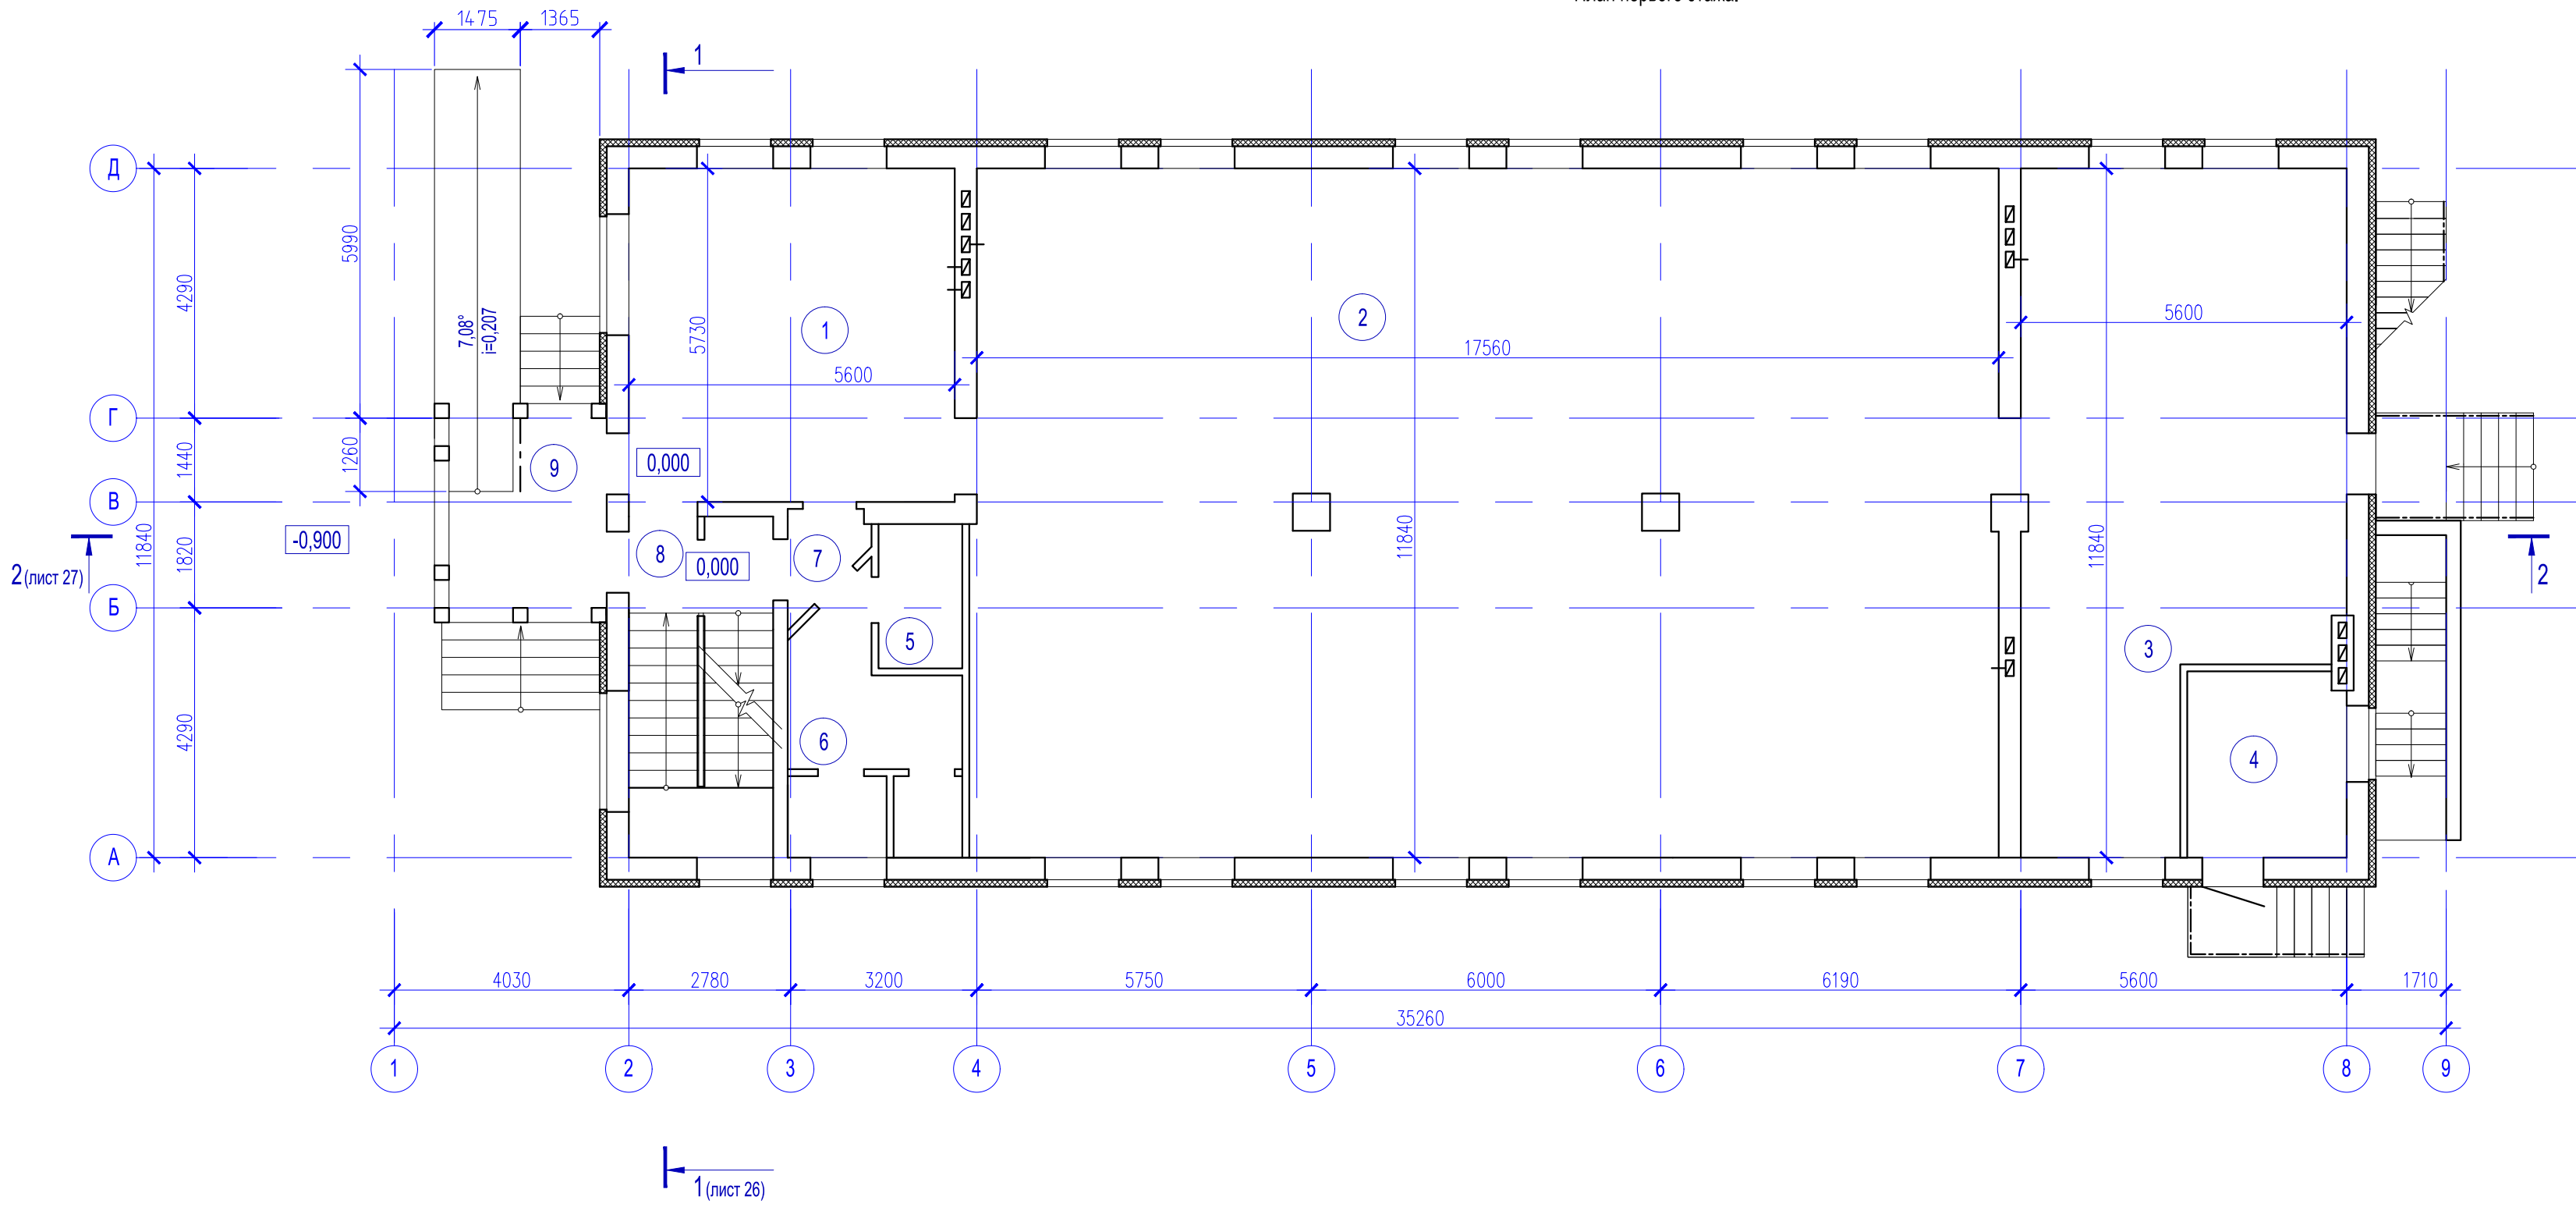

Экспликация помещений первого этажа

	Наименование	Площадь м2	Кат. помеще-ния
1	Торговый зал	32,12	
2	Торговый зал	202,82	
3	Торговый зал	59,41	
4	Котельная	8,70	
5	Склад инвентаря	3,46	
6	С/у	10,61	
7	Проходная	2,05	
8	Л/к	14,52	
9	Тамбур	12,35	
	Итого	346,04	

План второго этажа.

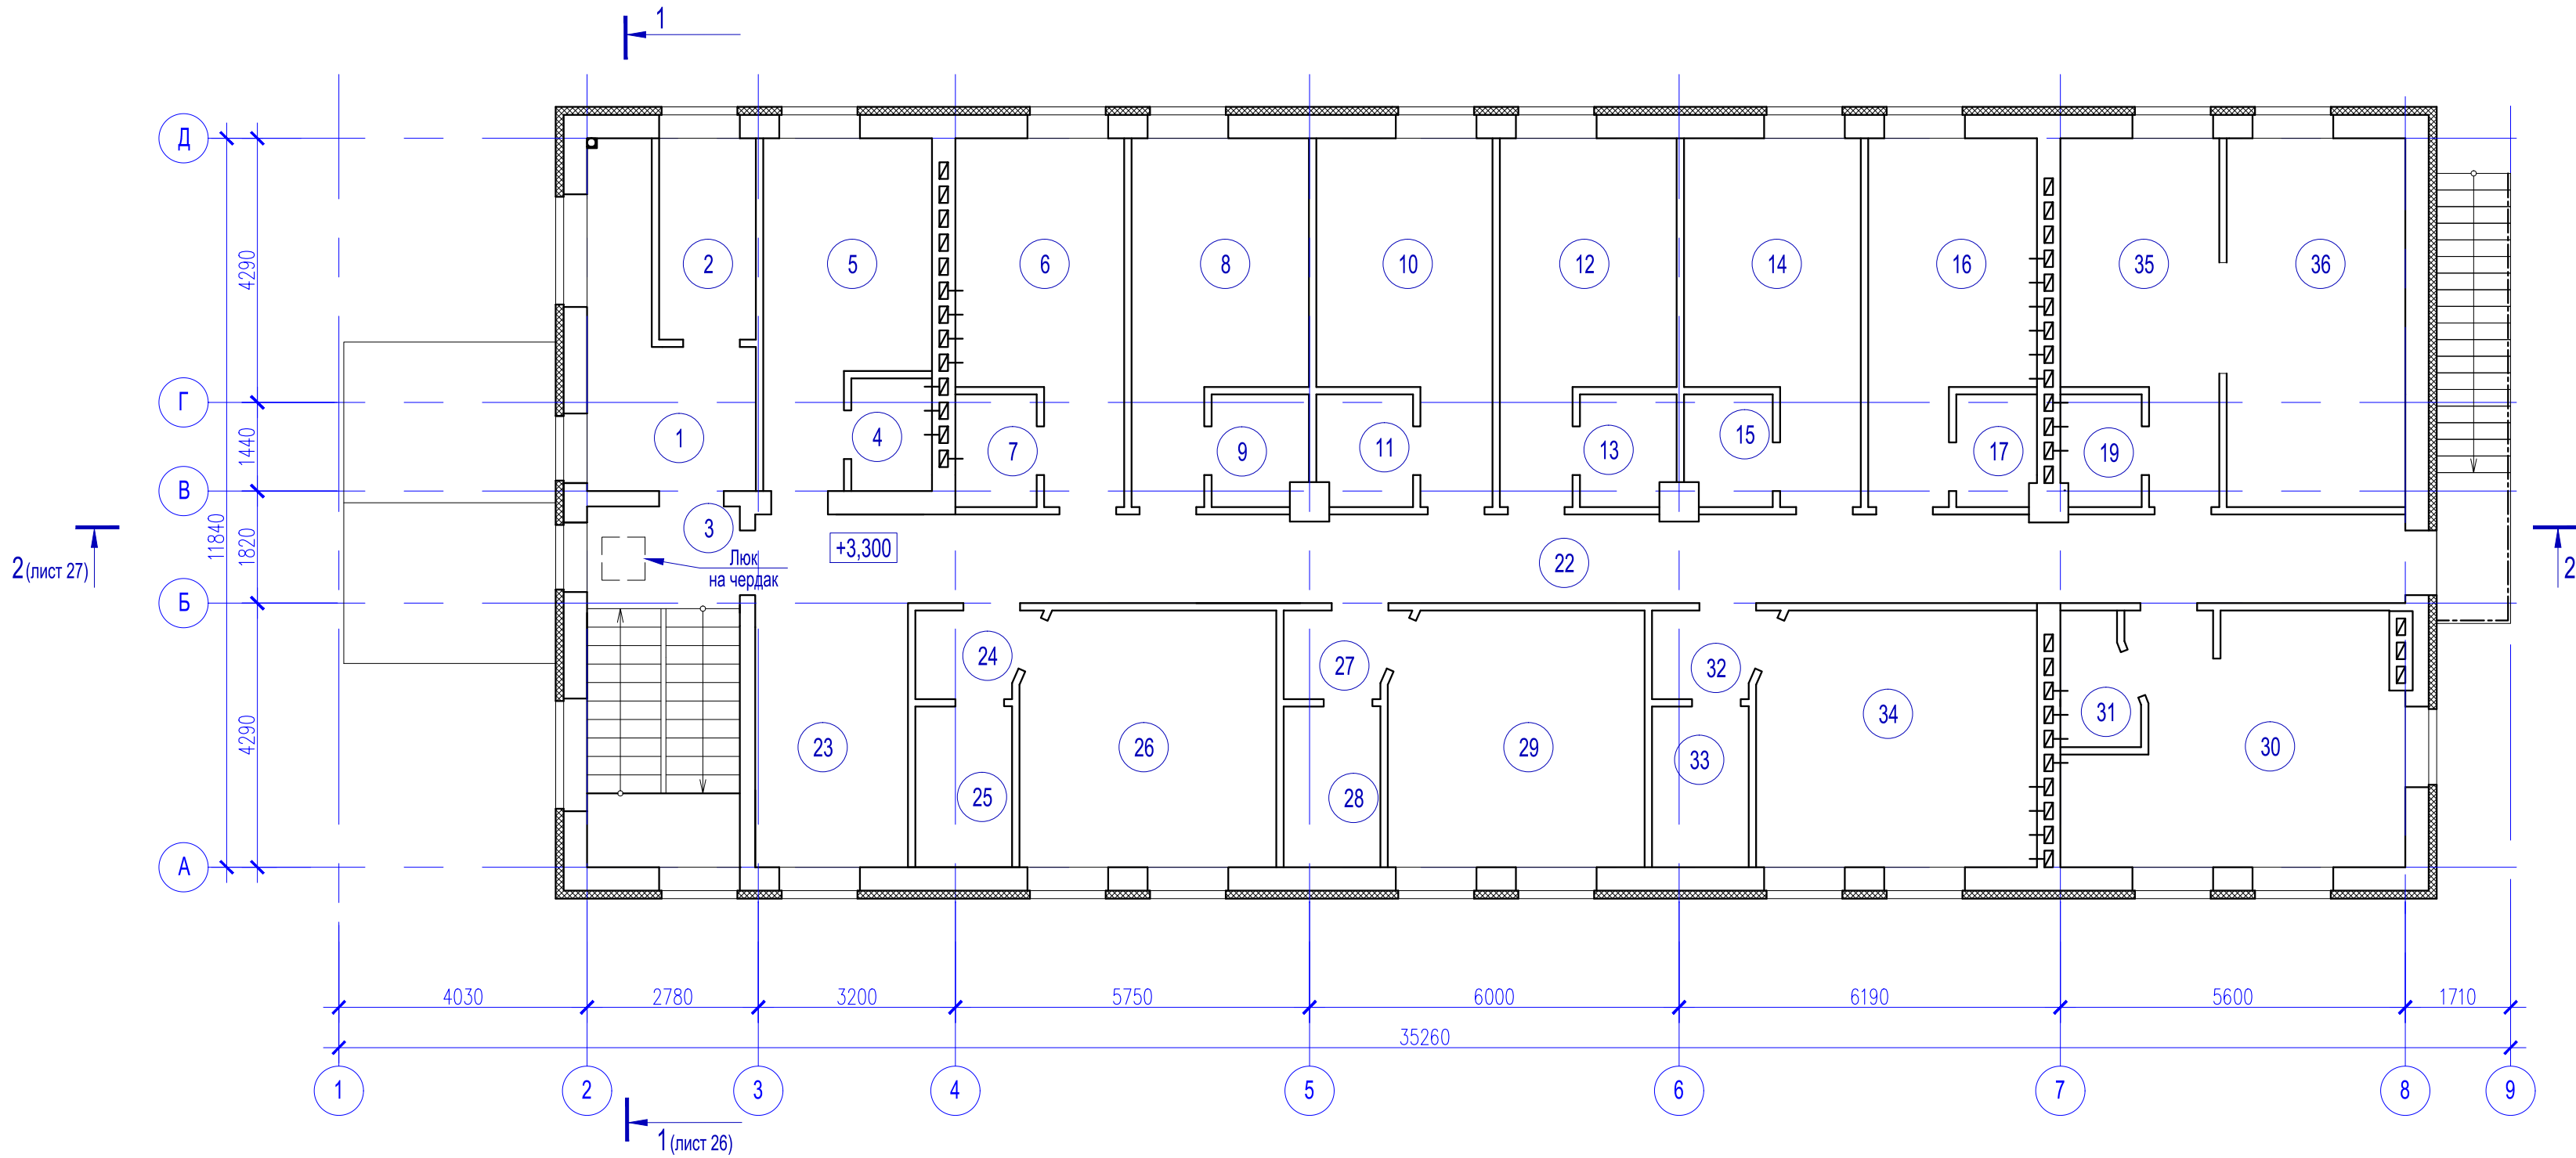

Экспликация помещений второго этажа (окончание)

	Наименование	Площадь м2	Кат. помещения
19	С/у	2,34	
22	Корридор	39,35	
23	Холл	10,05	
24	Холл	2,64	
25	С/у	3,98	
26	Комната	16,75	
27	Холл	2,64	
28	С/у	3,98	
29	Комната	18,36	
30	Комната	18,36	
31	С/у	2,51	
32	Холл	2,64	
33	С/у	3,98	
34	Комната	18,02	
35	Кухня	12,65	
36	Гостиная	17,37	
	Итого	336,33	

Экспликация помещений второго этажа (начало)


	Наименование	Площадь м2	Кат. помещения
1	Регистратура	9,79	
2	Камера хранения	4,99	
3	Л/к	14,45	
4	С/у	2,32	
5	Комната	12,79	
6	Комната	13,35	

Экспликация помещений второго этажа (продолжение)

	Наименование	Площадь м2	Кат. помещения
7	С/у	2,34	
8	Комната	13,68	
9	С/у	2,70	
10	Комната	13,58	
11	С/у	2,69	
12	Комната	13,64	

Экспликация помещений второго этажа (продолжение)

	Наименование	Площадь м2	Кат. помещения
13	С/у	2,75	
14	Комната	13,27	
15	С/у	2,55	
16	Комната	12,79	
17	С/у	2,32	

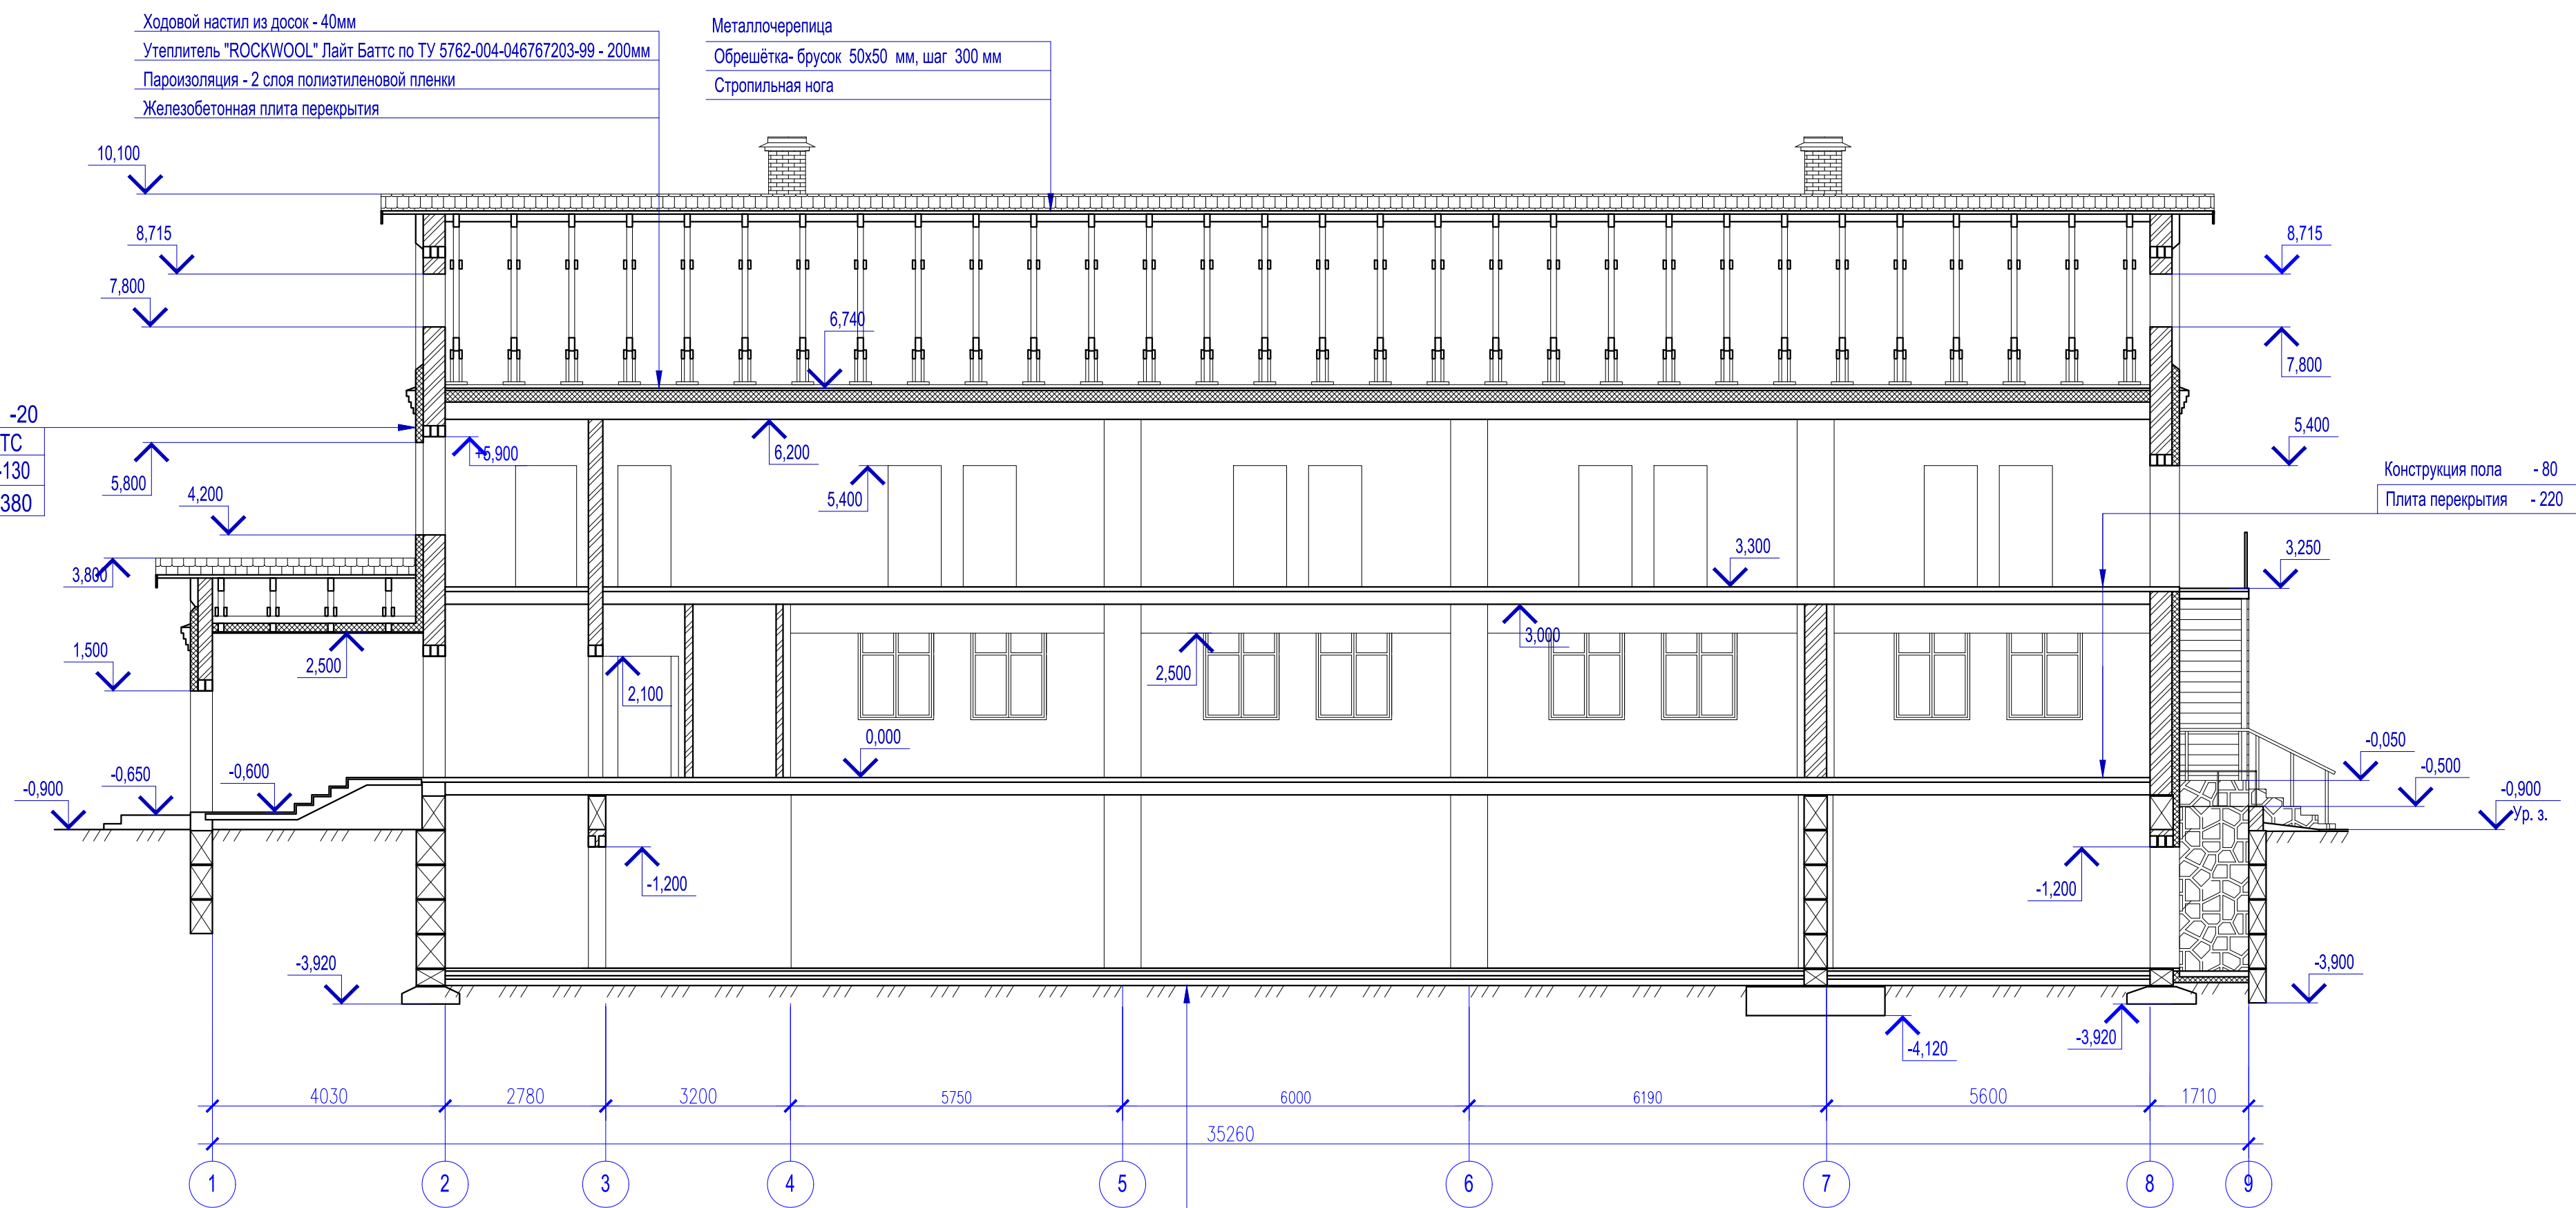

Ходовой настил из досок - 40мм
 Утеплитель "ROCKWOOL" Лайт Баттс по ТУ 5762-004-046767203-99 - 200мм
 Пароизоляция - 2 слоя полиэтиленовой пленки
 Железобетонная плита перекрытия

Металлочерепица
 Обрешётка- брусok 50x50 мм, шаг 300 мм
 Стропильная нога

Штукатурка по сетке -20
 Утеплитель "ROCKWOOL" КАВИТИ БАТТС по ТУ 5762-016-45757203-05 -130
 Кирпич силикатный -380

Конструкция пола - 80
 Плита перекрытия - 220

Конструкция пола -30
 Стяжка из бетона В7,5 - 60
 2 слоя гидроизола на битумной мастике
 Стяжка из бетона В12,5 F50, армированная сеткой 5-Вр-I с ячейкой 100x100 - 80
 Грунт, уплотненный щебнем

1. Разрез 2-2 замаркирован на листах 20,21.