



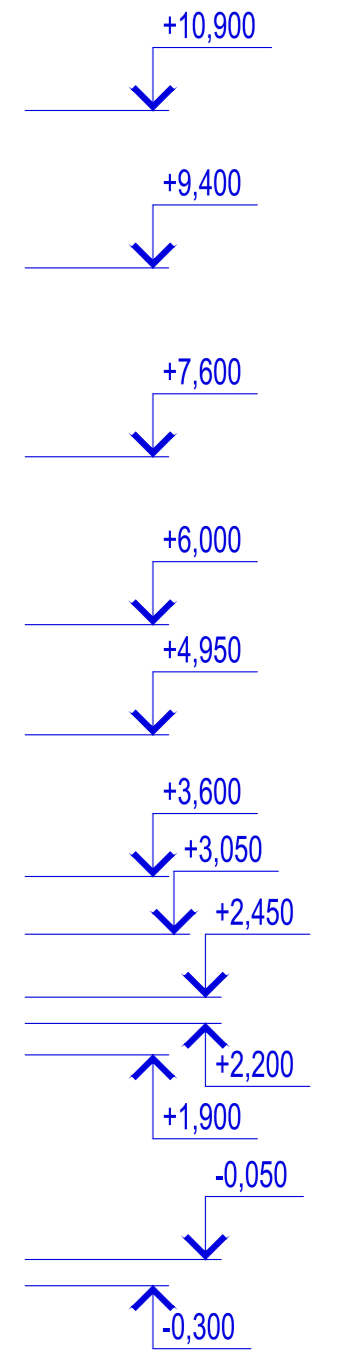

1

11

Ив.Н подл.	Подпись и дата	Взам. инв.Н

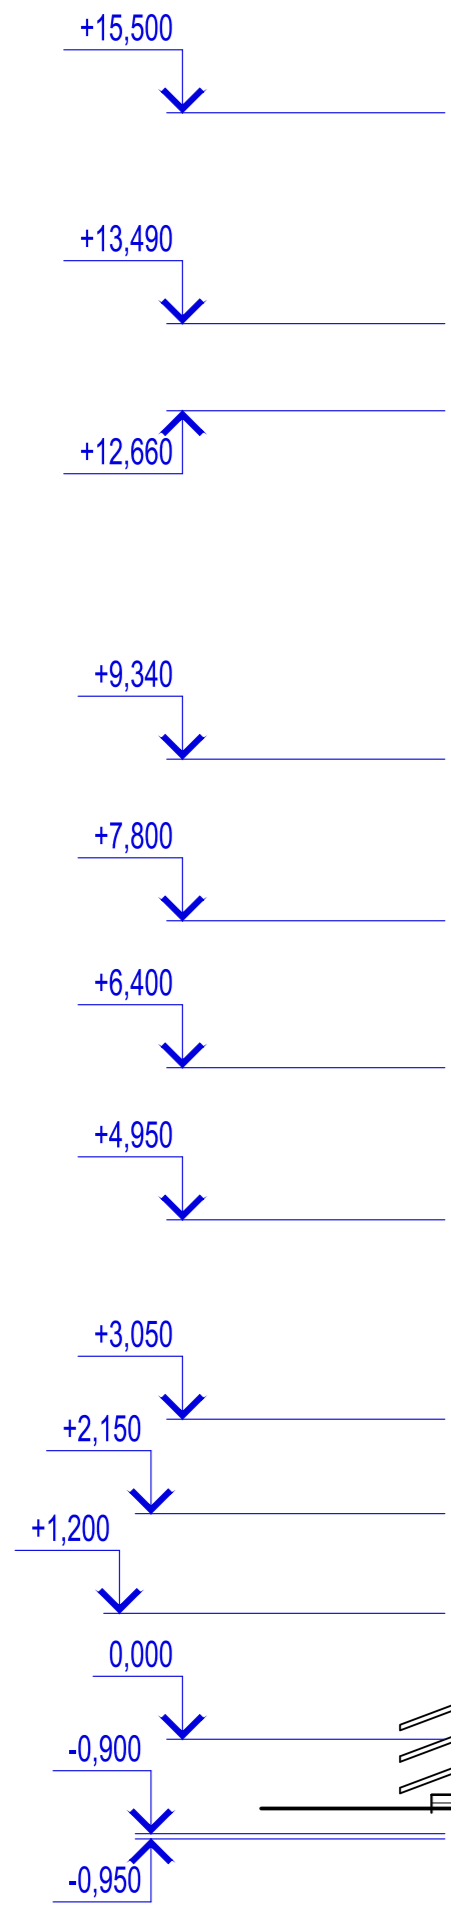

A

K

Инв. N подл.	Взам. инв. N
Подпись и дата	




Инв. N подл.	Взам. инв. N
Подпись и дата	


К

А

Ив.Н подл.	Подпись и дата	Взам. инв.Н

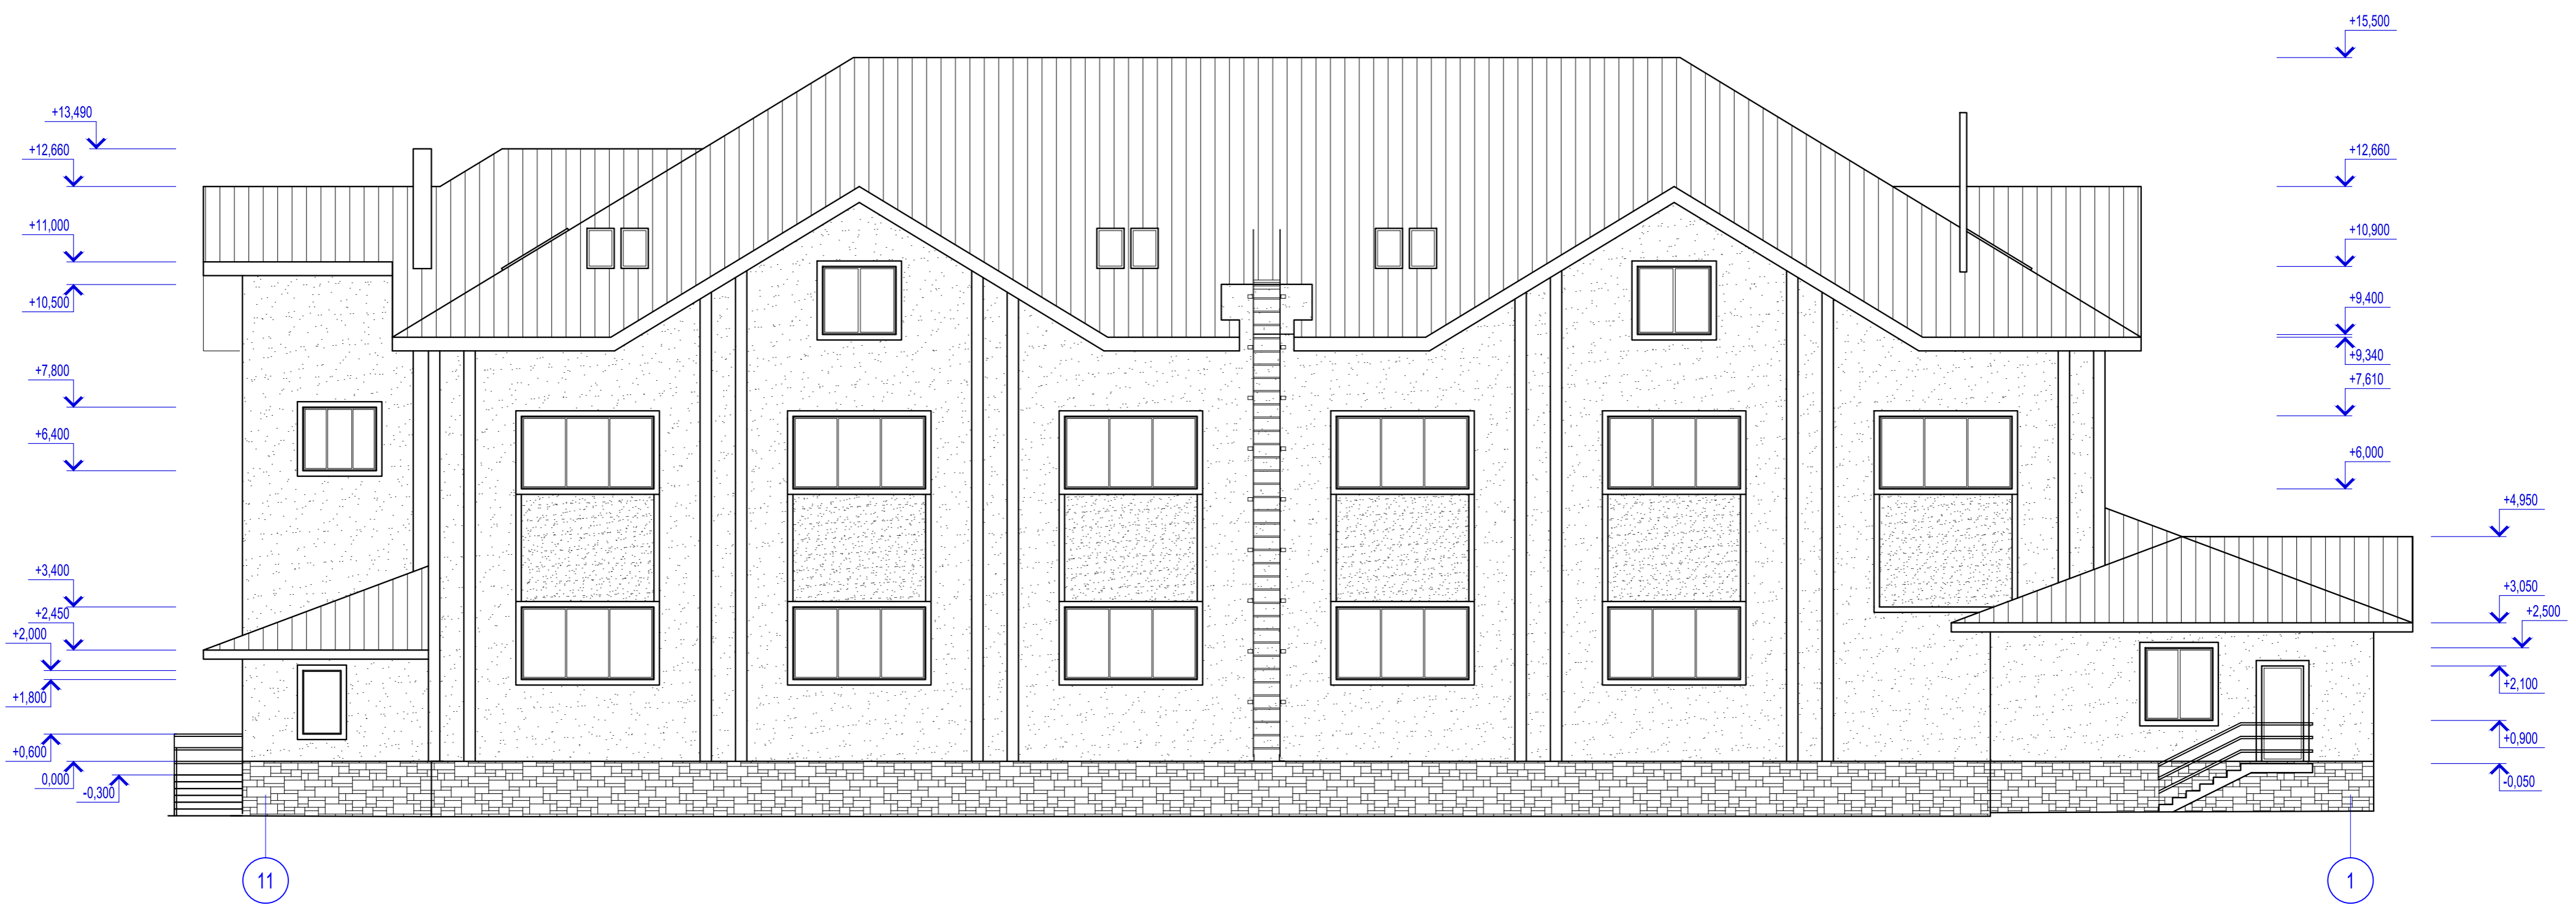

План первого этажа.

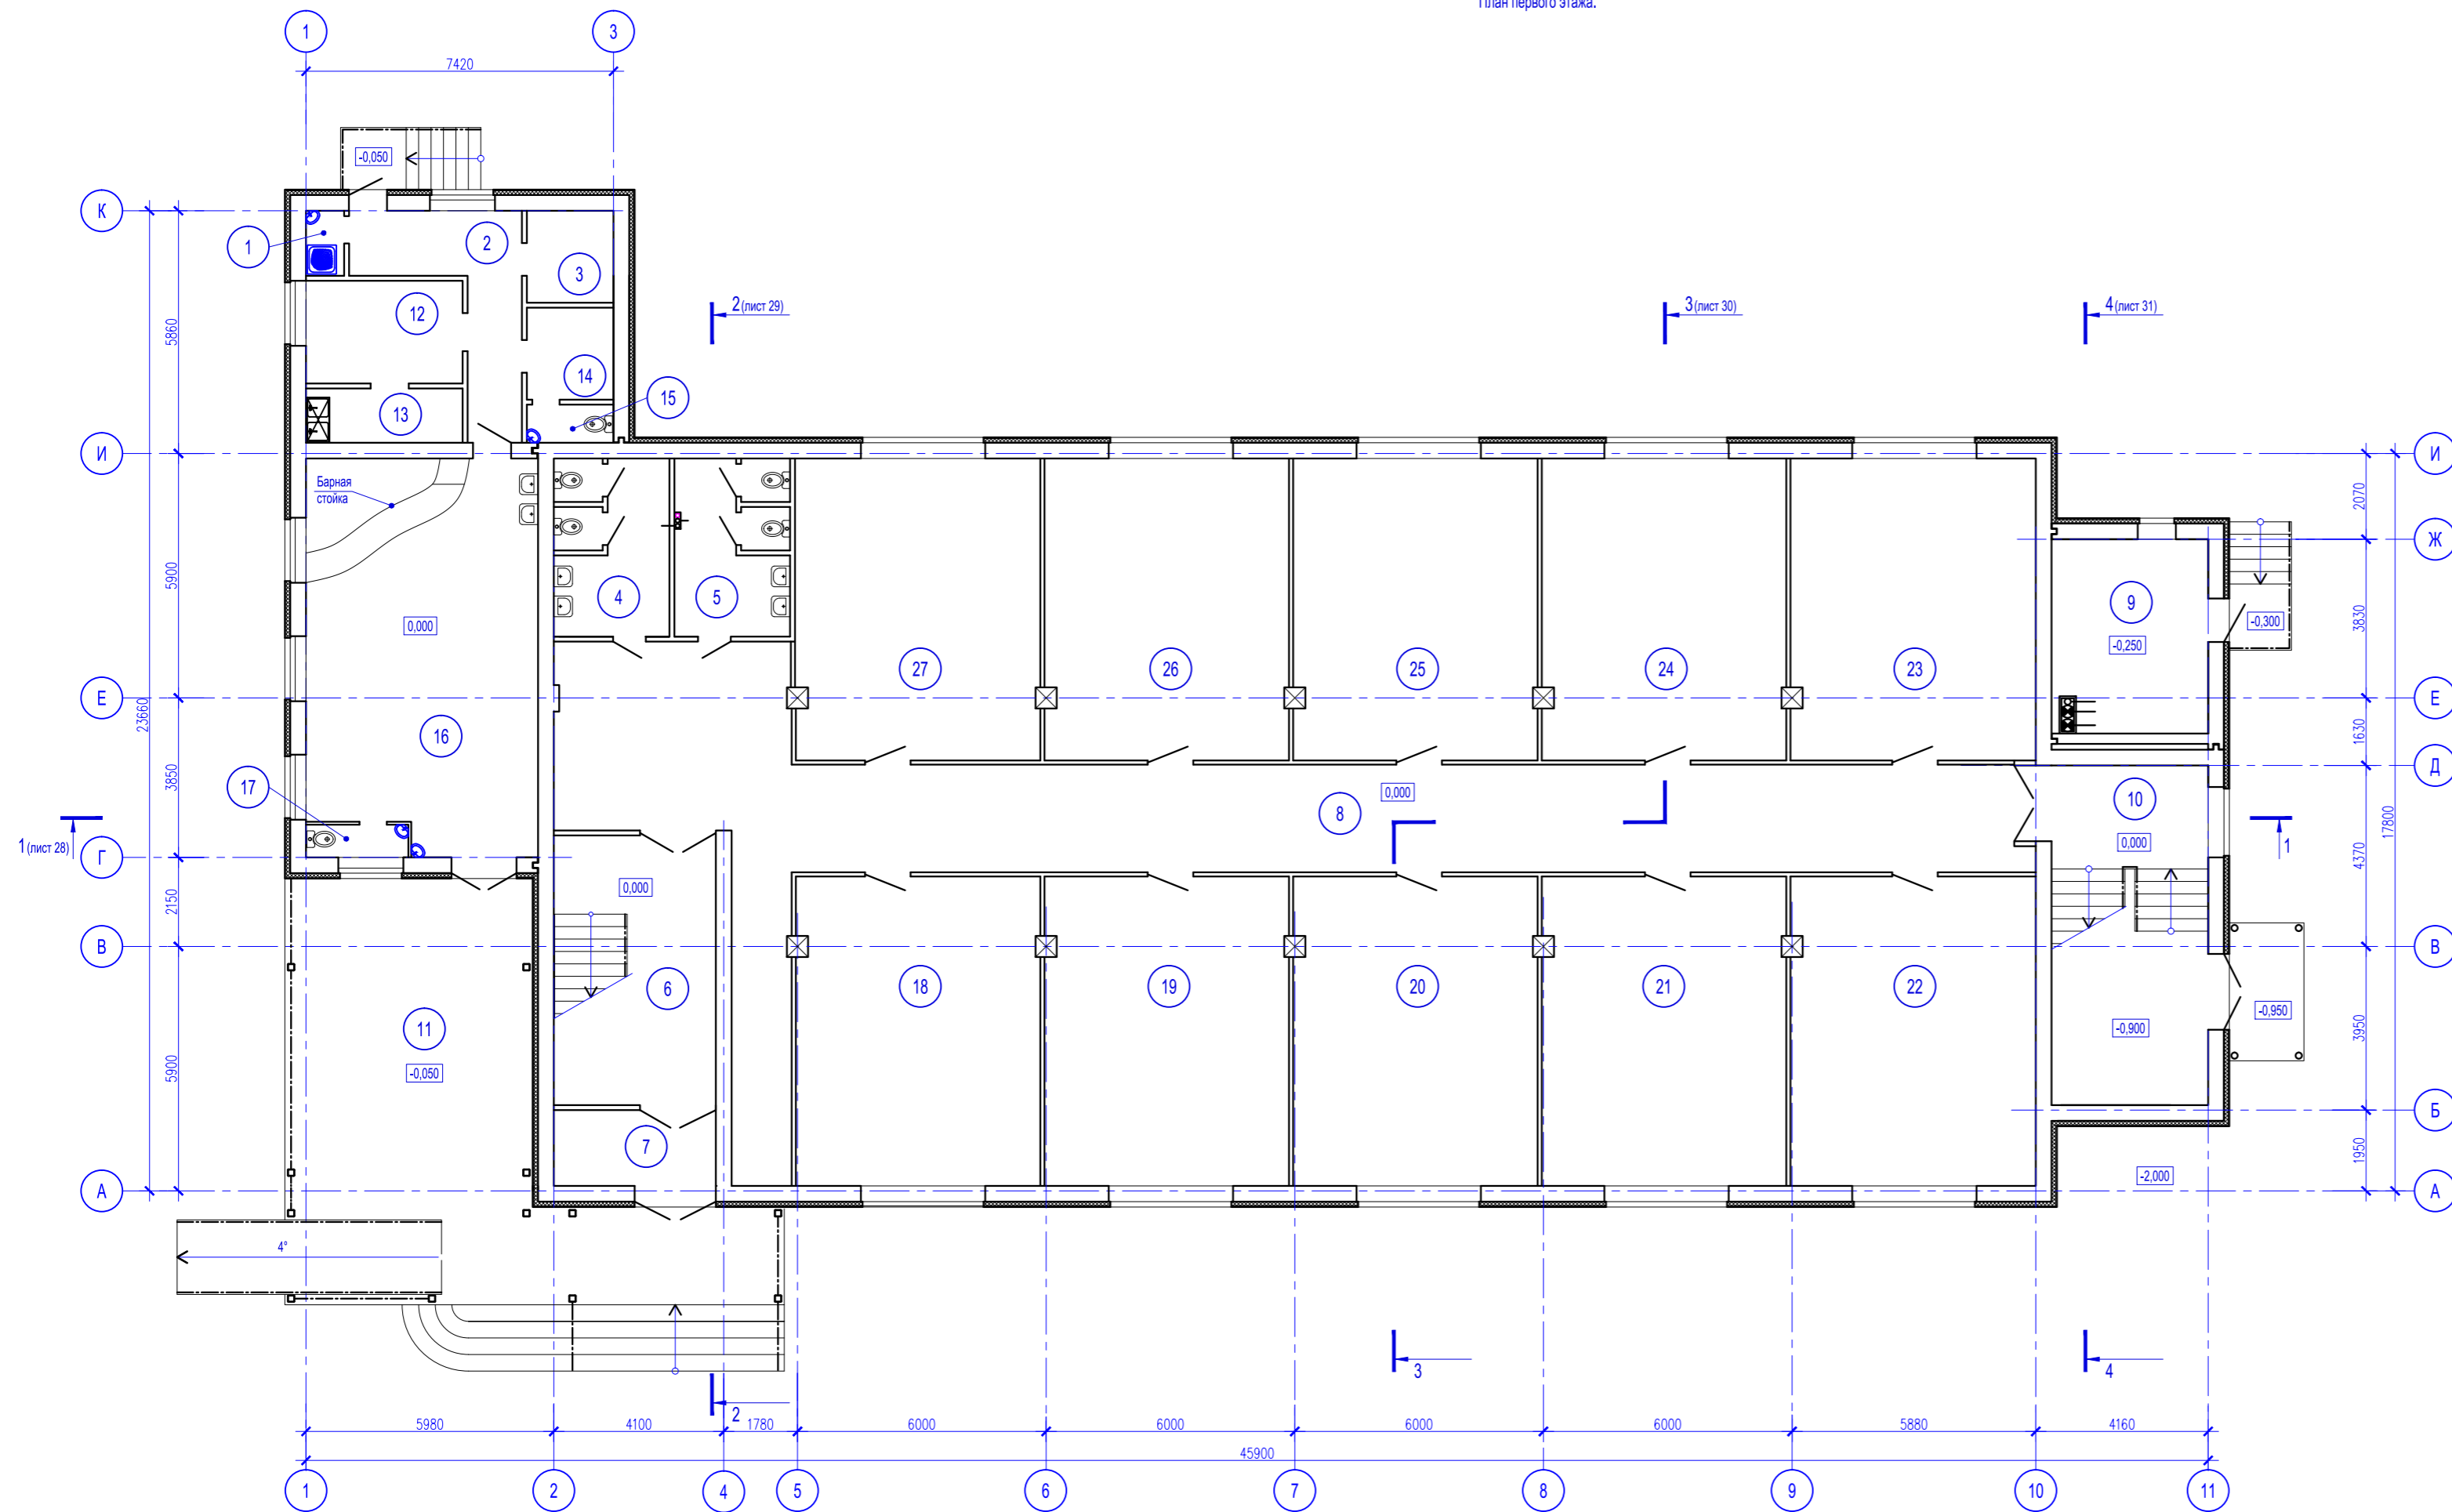


Экспликация помещений первого этажа.

№	Наименование	Площадь, м2	Кат. помещения
1	Кладовая уборочного инвентаря	1,35	
2	Коридор	11,44	
3	Кладовая продуктов	4,47	
4	С/у	11,65	
5	С/у	11,65	
6	Лестничная клетка	25,04	
7	Тамбур	6,93	
8	Коридор	114,83	
9	Тепловой узел	16,86	
10	Лестничная клетка	31,91	
11	Терраса	20,22	с учетом коэф. 0,3
12	Помещение хранения, расфасовки и подготовки продуктов к реализации	9,13	
13	Моечная кухонной посуды	4,75	
14	Гардероб персонала	4,47	
15	С/у	1,80	
16	Обеденный зал кафетерия на 25 п.мест	51,14	
17	С/у	1,82	
18	Торговый зал	43,71	
19	Торговый зал	43,71	
20	Торговый зал	43,71	
21	Торговый зал	43,71	
22	Торговый зал	43,78	
23	Торговый зал	42,71	
24	Торговый зал	42,65	
25	Торговый зал	42,65	
26	Торговый зал	42,65	
27	Торговый зал	42,67	
ИТОГО:		781,41	

Имя: N подл.  
Подпись и дата  
Взам. инв. N

План второго этажа.

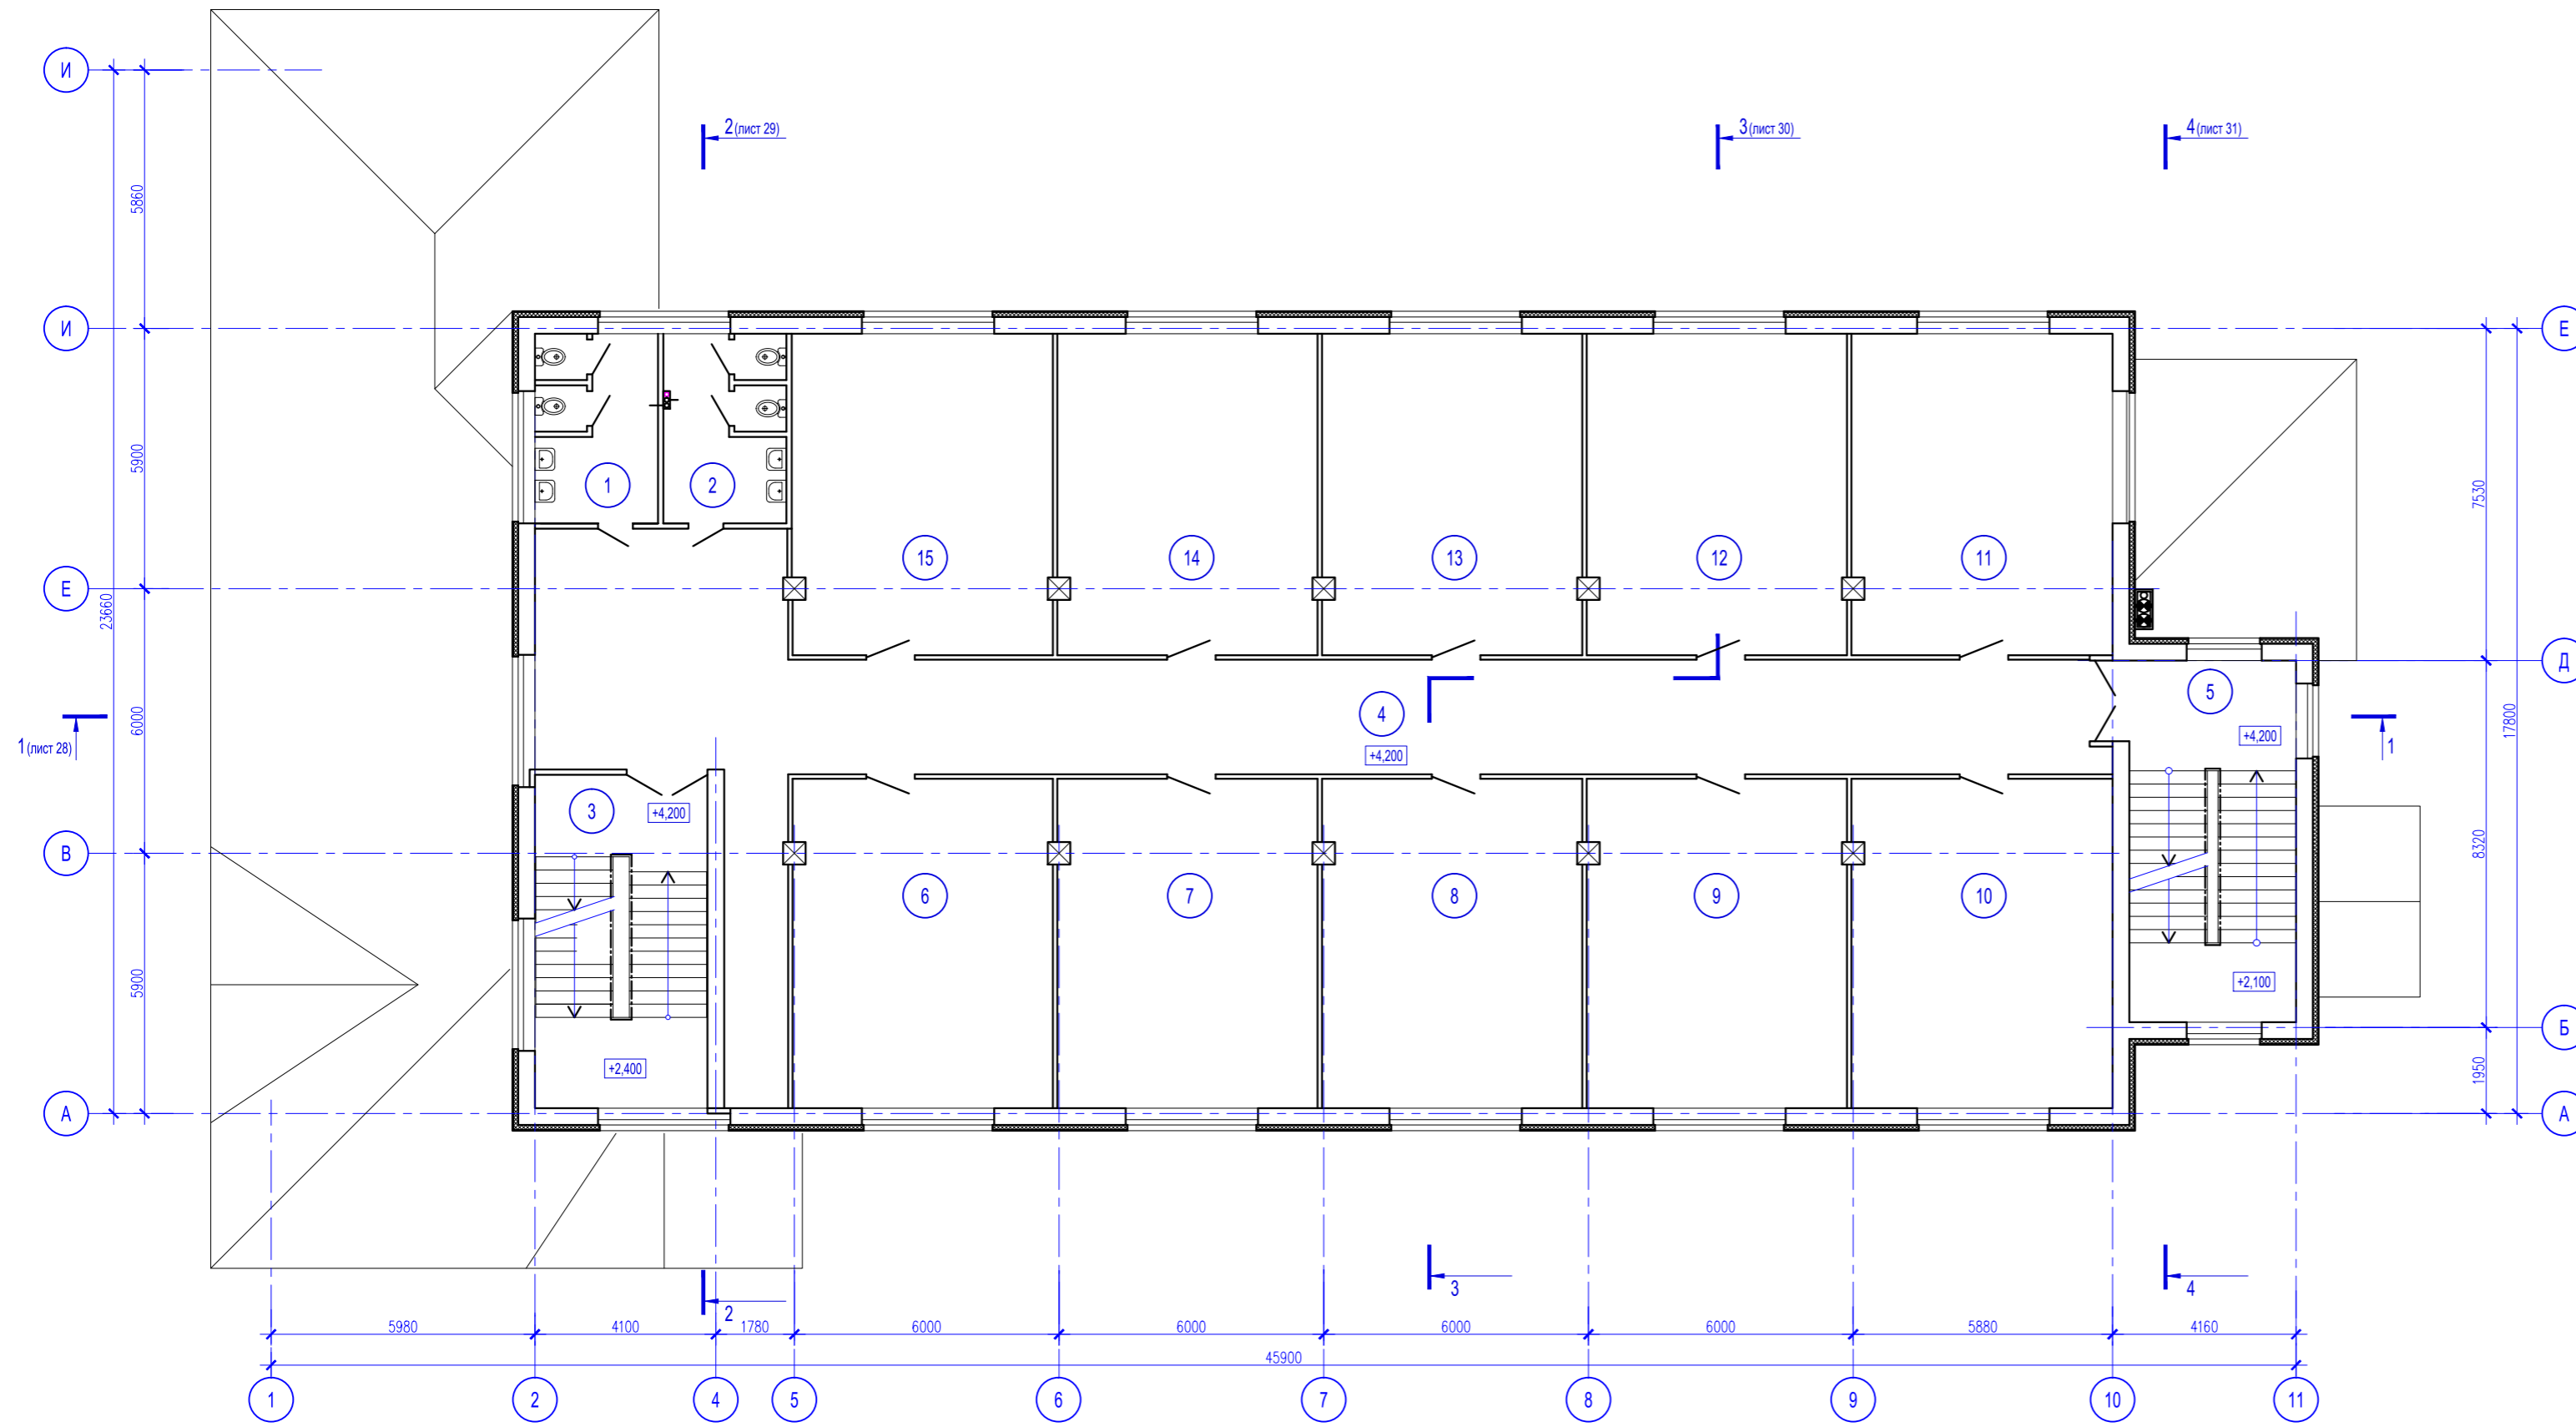


Экспликация помещений второго этажа.

	Наименование	Площадь, м2	Кат. помеще-ния
1	С/у	11,65	
2	С/у	11,65	
3	Лестничная клетка	29,10	
4	Коридор	114,83	
5	Лестничная клетка	31,91	
6	Торговый зал	43,71	
7	Торговый зал	43,71	
8	Торговый зал	43,71	
9	Торговый зал	43,71	
10	Торговый зал	43,78	
11	Торговый зал	42,71	
12	Торговый зал	42,65	
13	Торговый зал	42,65	
14	Торговый зал	42,65	
15	Торговый зал	42,67	
ИТОГО:		631,09	

Взам. инв. N  
Подпись и дата  
Инв. N подл.


План чердака.

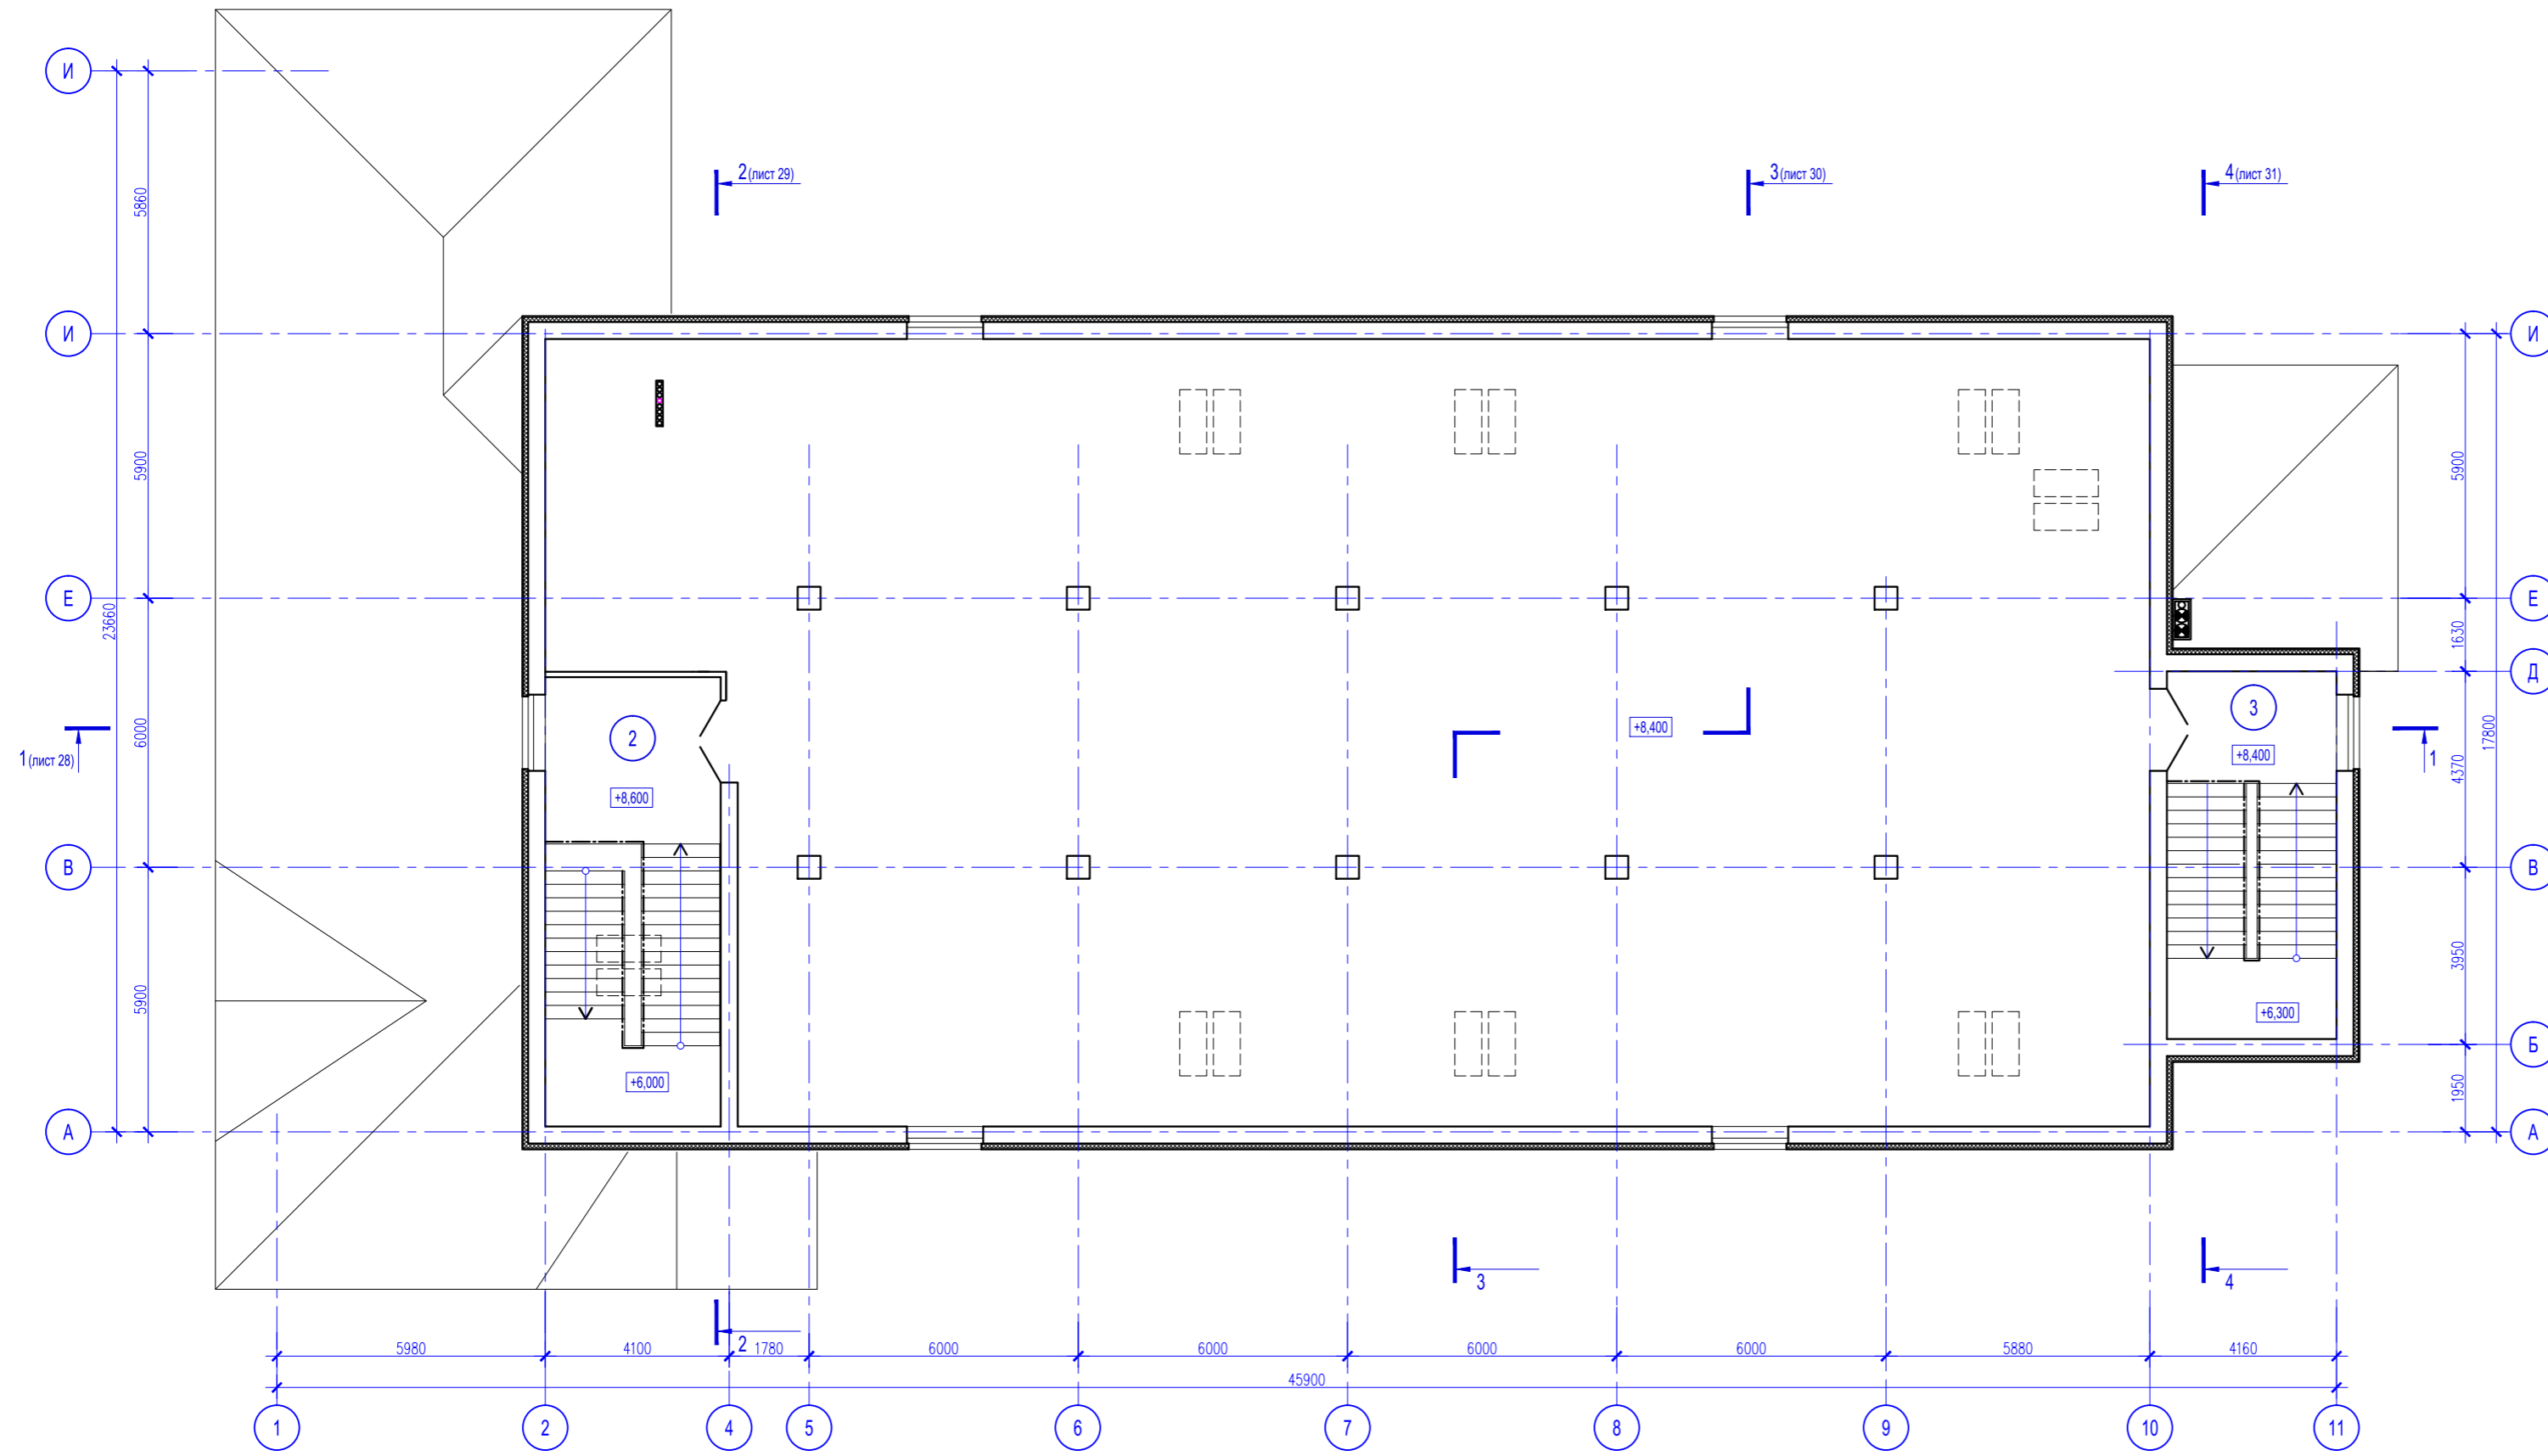

Экспликация помещений чердака.

	Наименование	Площадь, м2	Кат. помеще-ния
1	Чердачное помещение	554,09	
2	Лестничная клетка	37,50	
3	Лестничная клетка	29,67	
	ИТОГО:	621,26	

Лист № \_\_\_\_\_  
 Подпись и дата  
 Взам. инв. № \_\_\_\_\_

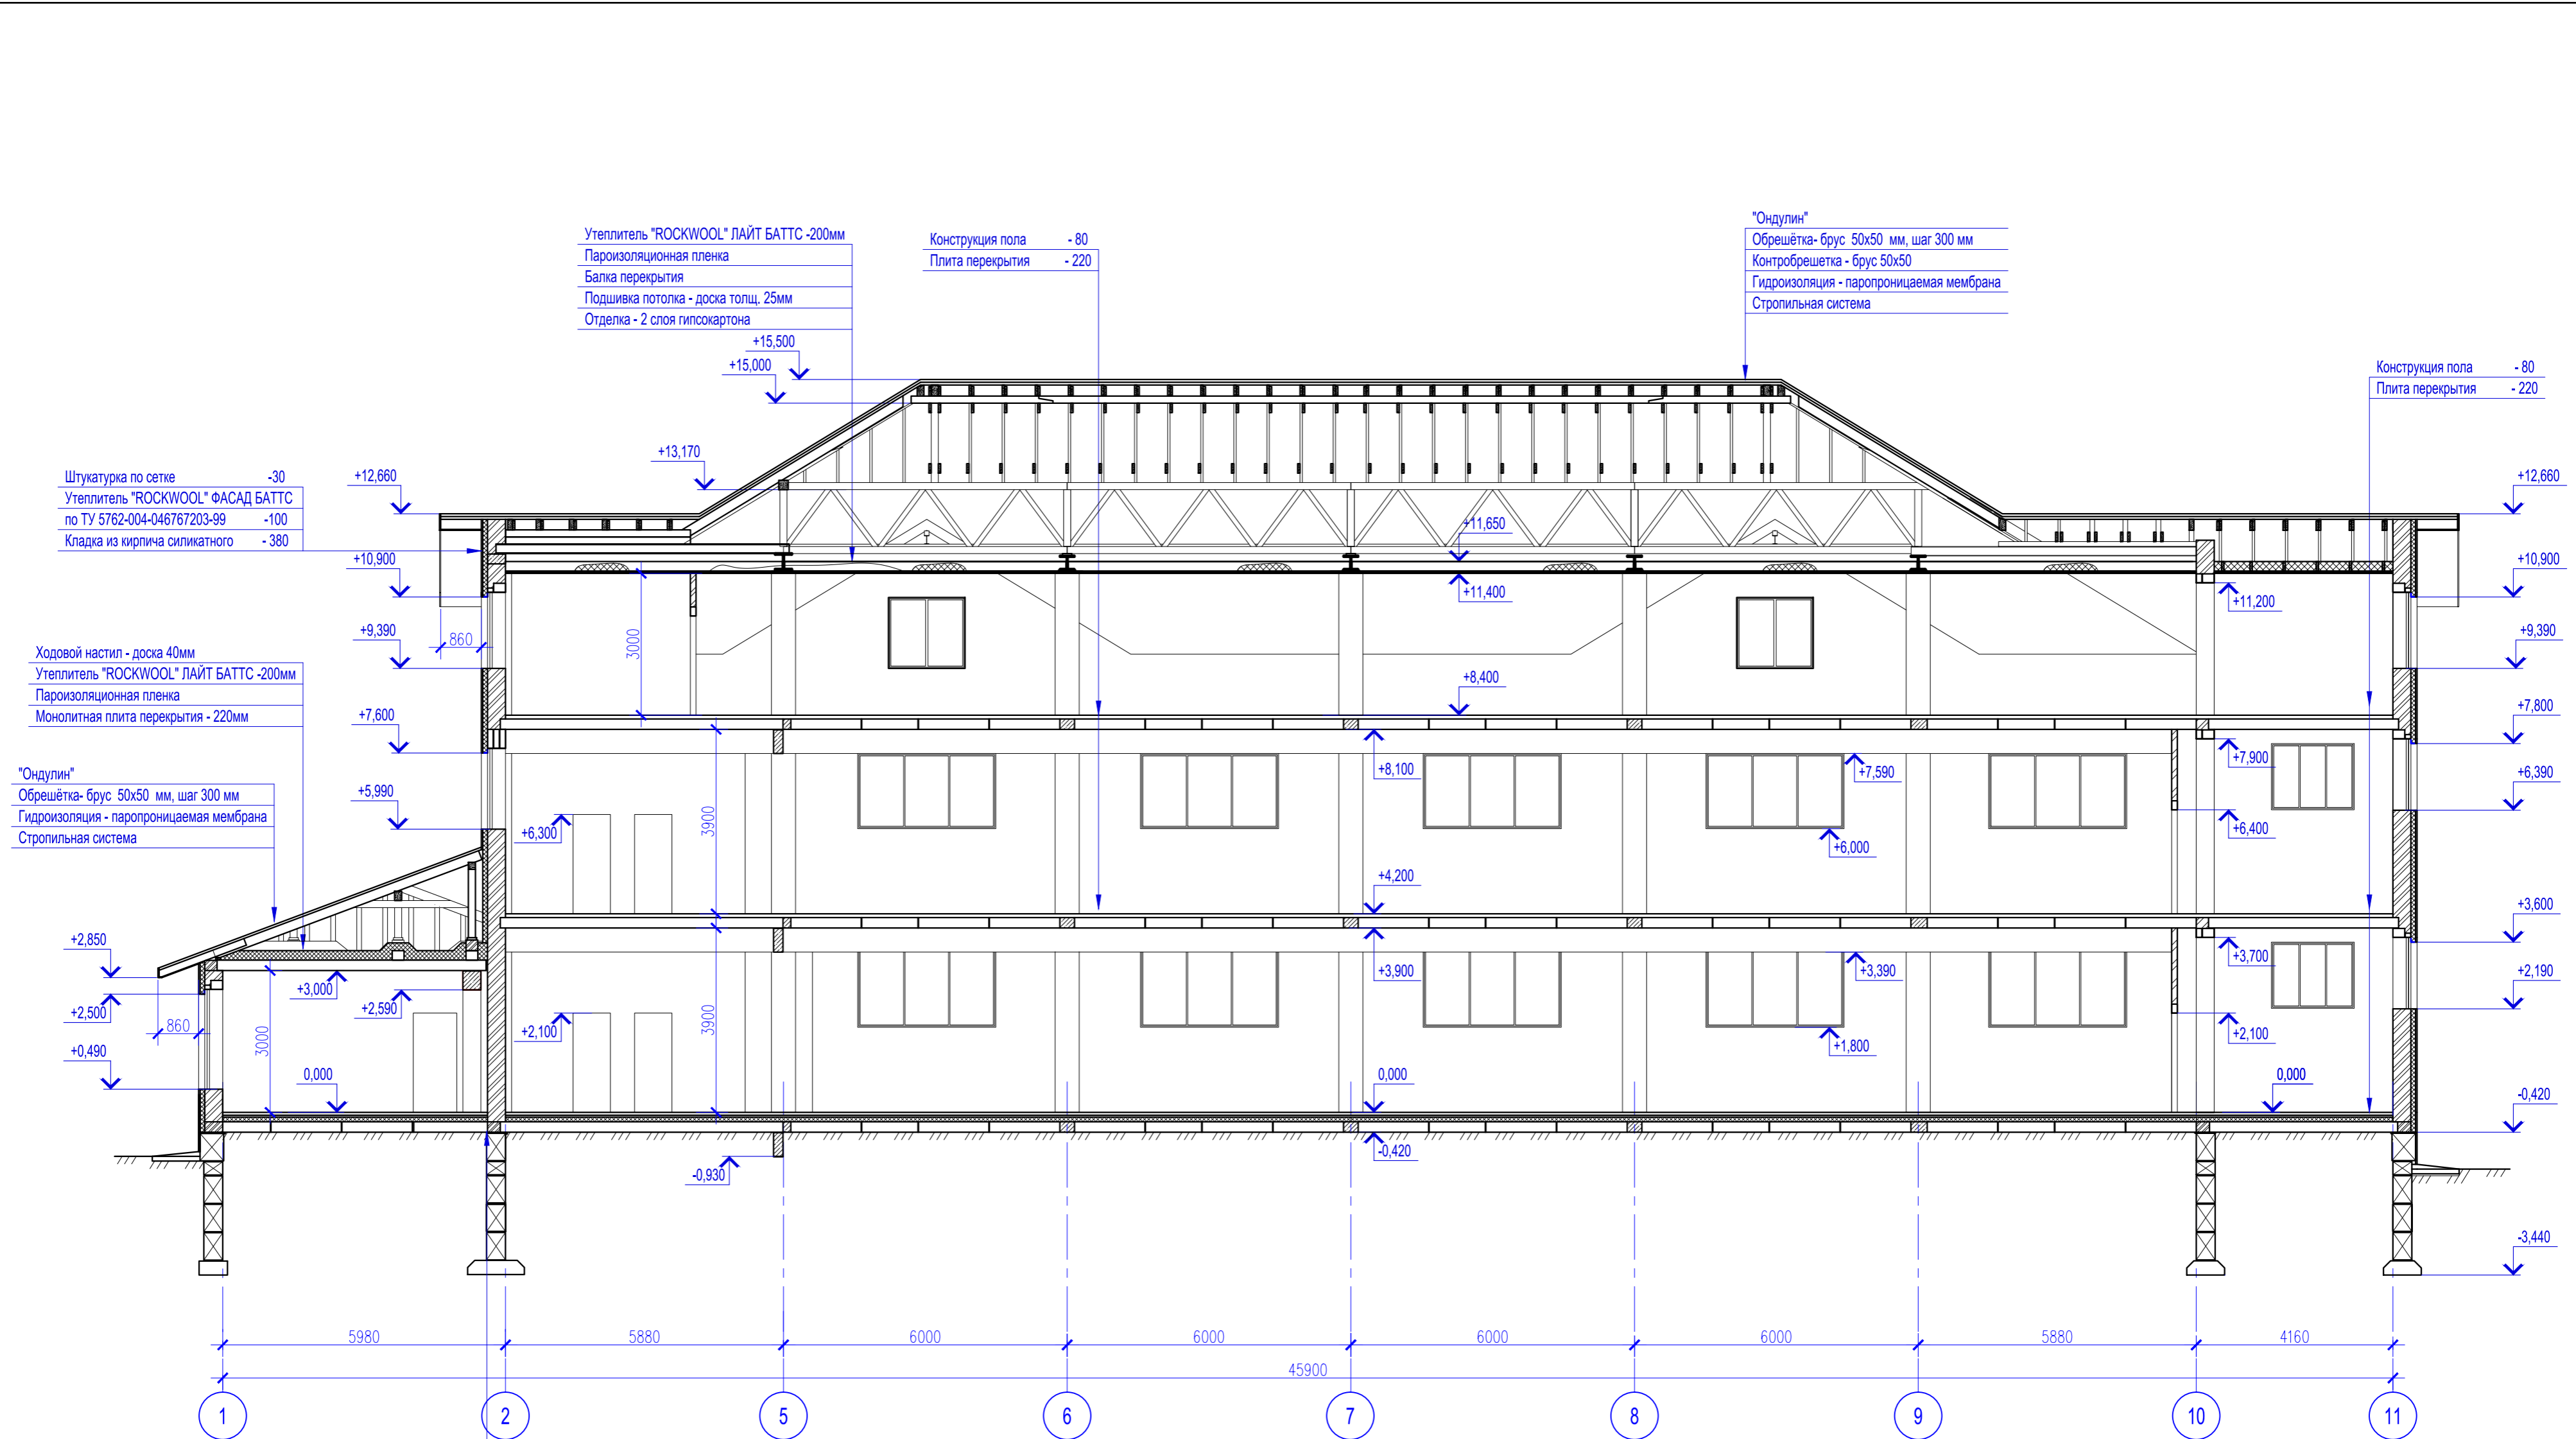

Утеплитель "ROCKWOOL" ЛАЙТ БАТТС -200мм  
 Пароизоляционная пленка  
 Балка перекрытия  
 Подшивка потолка - доска толщ. 25мм  
 Отделка - 2 слоя гипсокартона

Конструкция пола - 80  
 Плита перекрытия - 220

"Ондулин"  
 Обрешётка- брус 50x50 мм, шаг 300 мм  
 Контробрешетка - брус 50x50  
 Гидроизоляция - паропроницаемая мембрана  
 Стропильная система

Штукатурка по сетке -30  
 Утеплитель "ROCKWOOL" ФАСАД БАТТС по ТУ 5762-004-046767203-99 -100  
 Кладка из кирпича силикатного - 380

Ходовой настил - доска 40мм  
 Утеплитель "ROCKWOOL" ЛАЙТ БАТТС -200мм  
 Пароизоляционная пленка  
 Монолитная плита перекрытия - 220мм

"Ондулин"  
 Обрешётка- брус 50x50 мм, шаг 300 мм  
 Гидроизоляция - паропроницаемая мембрана  
 Стропильная система

Конструкция пола - 80  
 Плита перекрытия - 220

Конструкция пола - 60  
 Стяжка армированная - 40  
 Утеплитель "Пеноплекс 35" -100  
 2 слоя гидроизола на битумной мастике  
 Плита перекрытия - 220  
 Цем.-песчаная стяжка -30  
 Утрамбованный грунт

Инь.№ подл.  
 Подпись и дата  
 Взам. инв.№