


ИНДИВИДУАЛЬНЫЙ ЖИЛОЙ ДОМ

общей площадью 74 м²

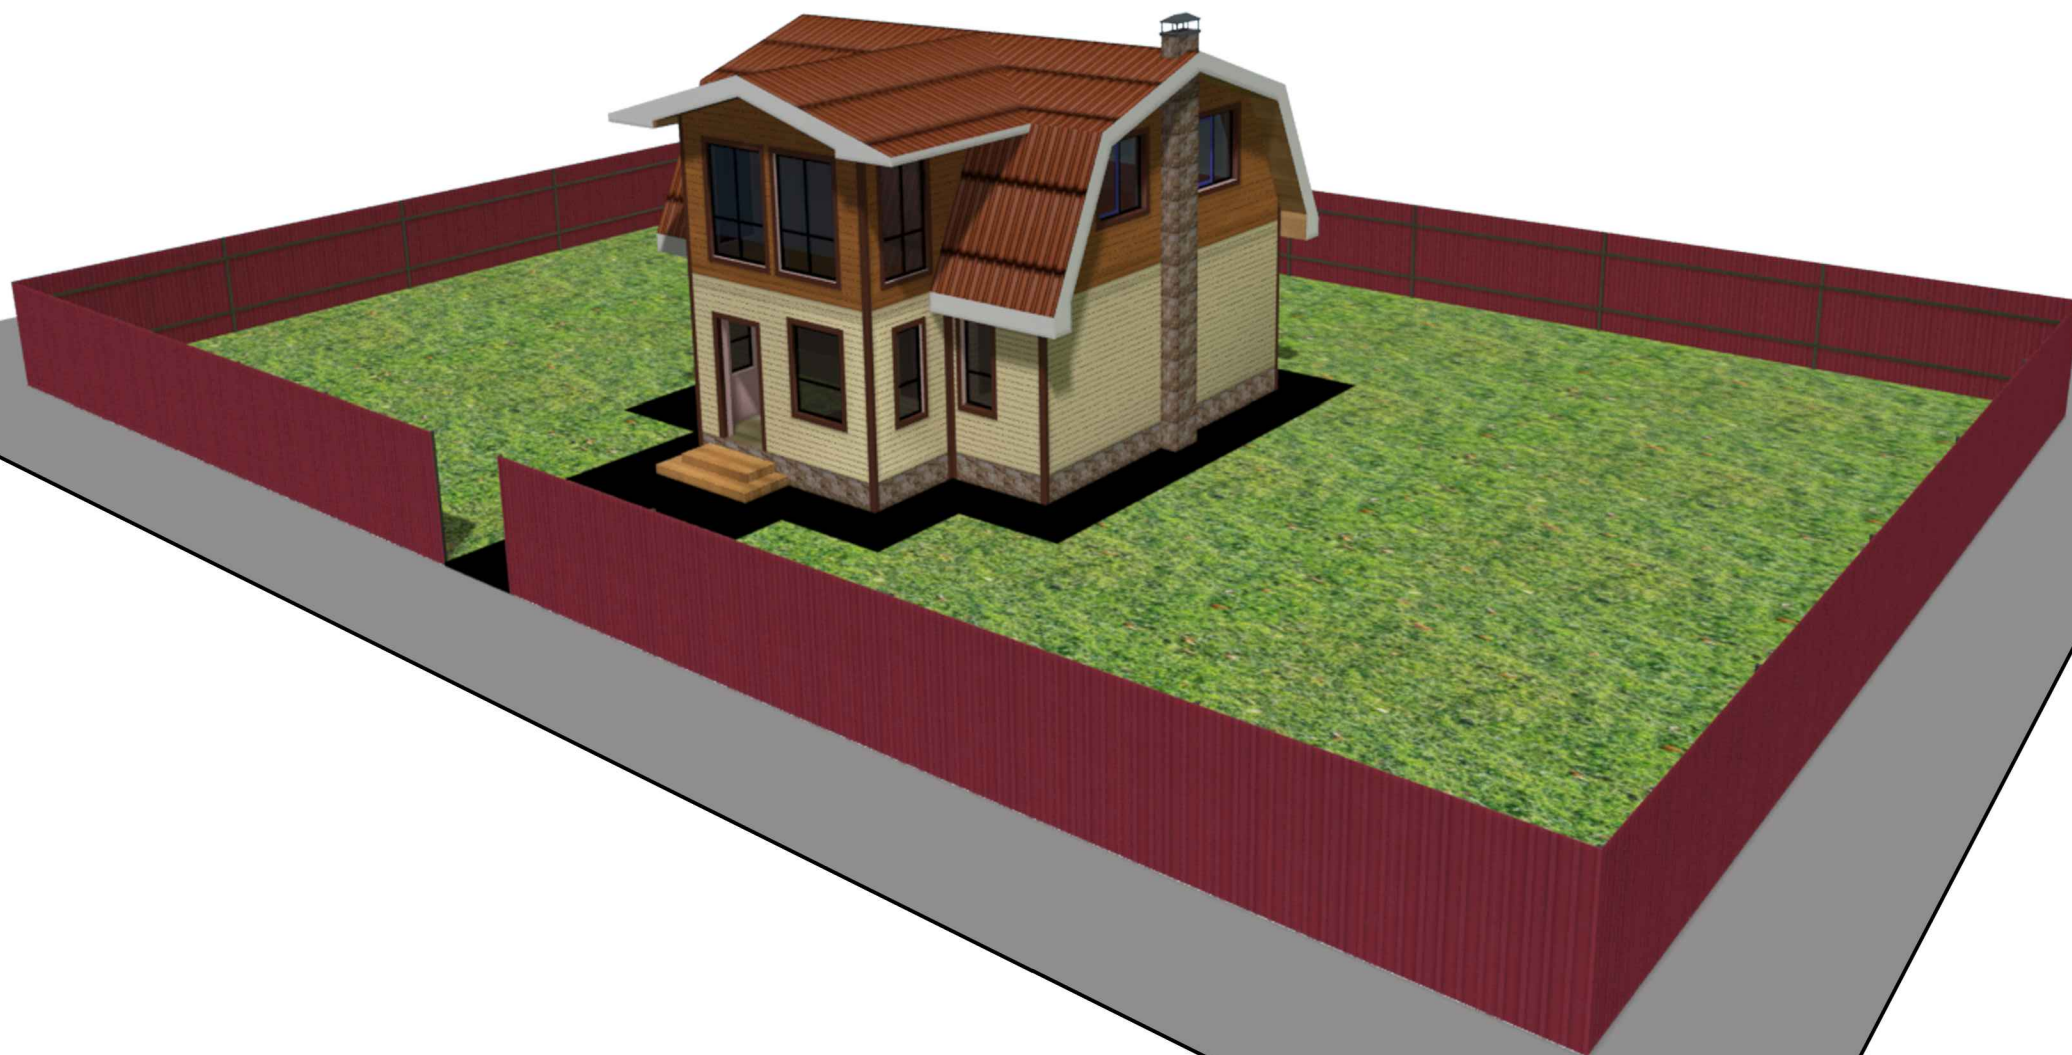

Ведомость основного комплекта чертежей ЭП

Технико-экономические показатели:

Лист	Наименование	Примечание
1	Общие данные	
2	План фундамента М 1:75	
3	Планы этажей М 1:75	
4	Фасад 1 - 5 М 1:50	
5	Фасад Д - А М 1:50	
6	Фасад 5 - 1 М 1:50	
7	Фасад А - Д М 1:50	
8	Разрез А - А М 1:50	
9	Разрез Б - Б М 1:50	
10	Схема проемов М 1:75	
11	Экспликация проемов	
12	Вид 1	
13	Вид 2	
14	Вид 3	
15	Вид 4	

1.Площадь застройки	- 56,98 м.кв
2.Строительный объем*	- 433,04 м.куб
в том числе:	
ниже отм. 0,000	- 91,16 м.куб
выше отм. 0,000	- 341,88 м.куб
3.Общая площадь здания	- 73,8 м.кв
4.Жилая площадь квартир	- 44,2 м.кв

Основные характеристики здания:

1.Класс ответственности здания	- II
2.Степень огнестойкости здания	- III
3.Класс функциональной пожарной опасности здания	- Ф 1.4
4.Класс конструктивной пожарной опасности	- С0

Согласовано		
Взам. инв. №		
Подпись и дата		
Инв. № подл.		



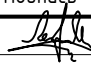
Изм.	Кол.уч	Лист	№ док.	Подпись	Дата	Индивидуальный жилой дом	Стадия	Лист	Листов
Разработал		Лебедев ЯВ			02.15			ЭП	1
Н.контроль					02.15	Общие данные	ООО "МИРА Проект"		
ГИП					02.15				


Схема фундамента
М 1:50

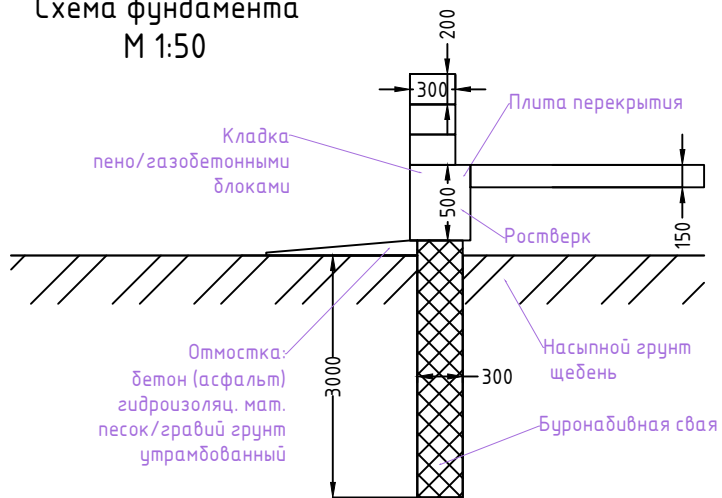

Устройство фундамента
М 1:50

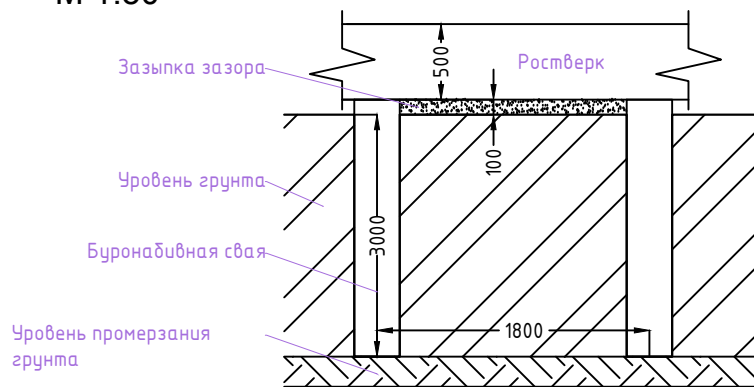

Расчет глубины промерзания для грунтов:
суглинок и глин, с учетом СНиП 2.02.01-83.
Климатический район IГ, Хабаровск


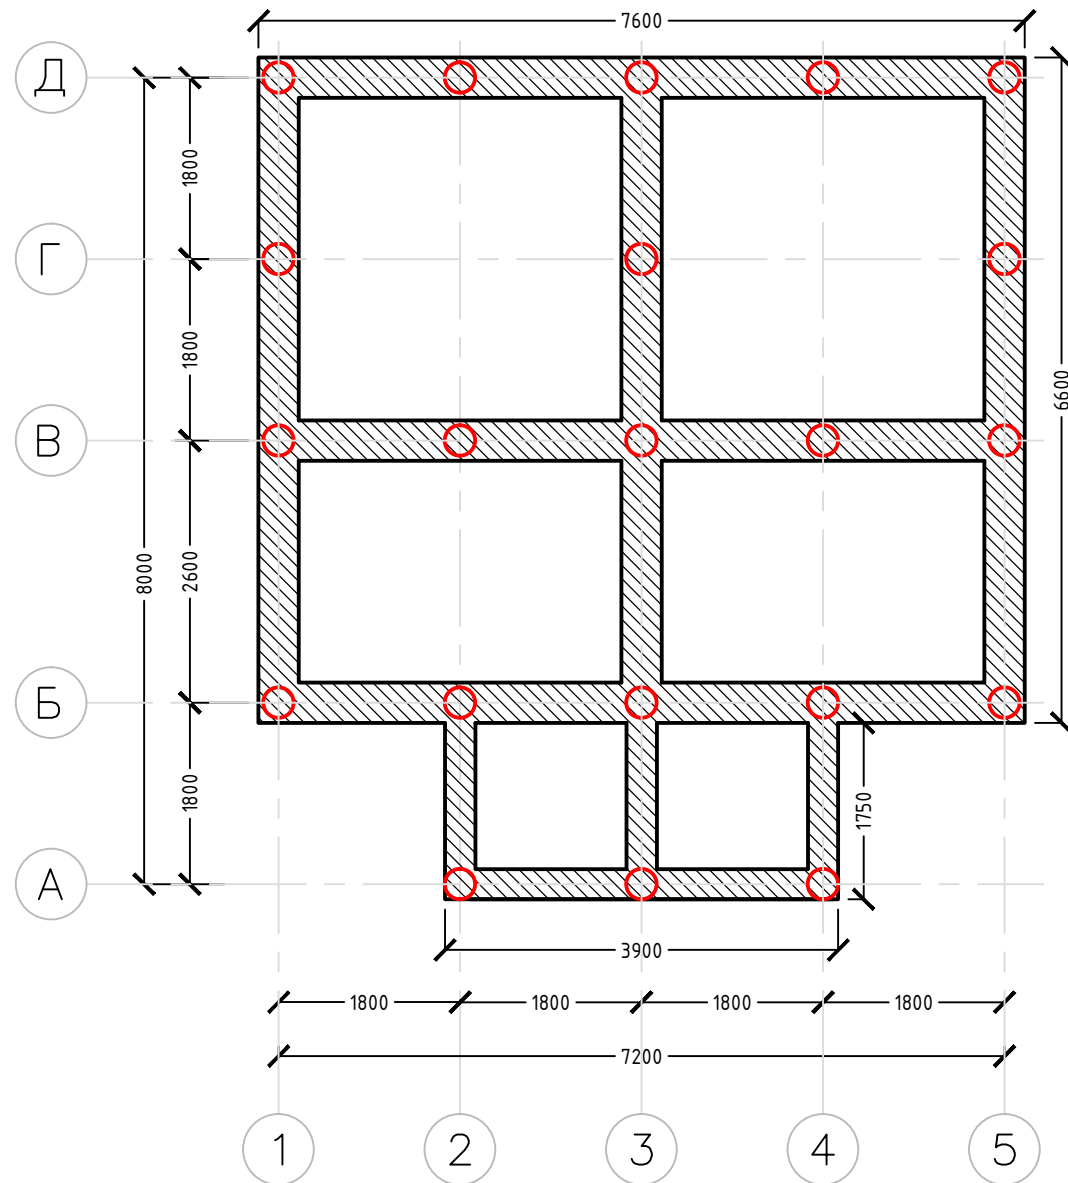


Согласовано			
Взам. инв. №			
Подпись и дата			
Инв. № подл.			

Изм.	Кол.уч	Лист	№ док.	Подпись	Дата
Разработал		Лебедев ЯВ		<i>Я.В. Лебедев</i>	02.15
Н.контроль					02.15
ГИП					02.15

Индивидуальный жилой дом	Стадия	Лист	Листов
	ЭП	2	
План фундамента М 1:75		ООО "МИРА Проект"	

Согласовано			
Взам. инв. №			
Подпись и дата			
Инв. № подл.			

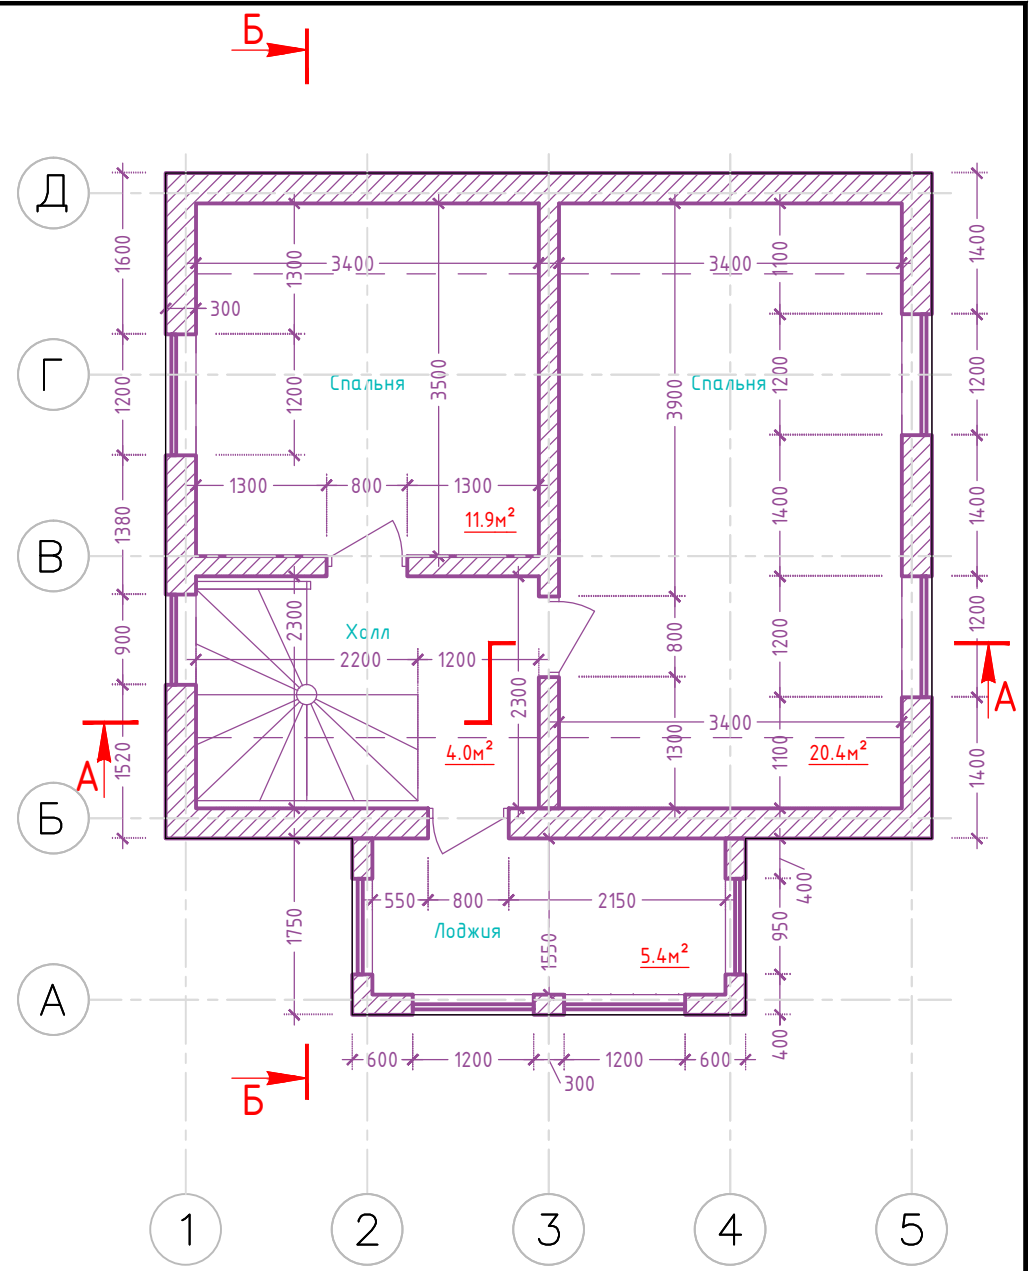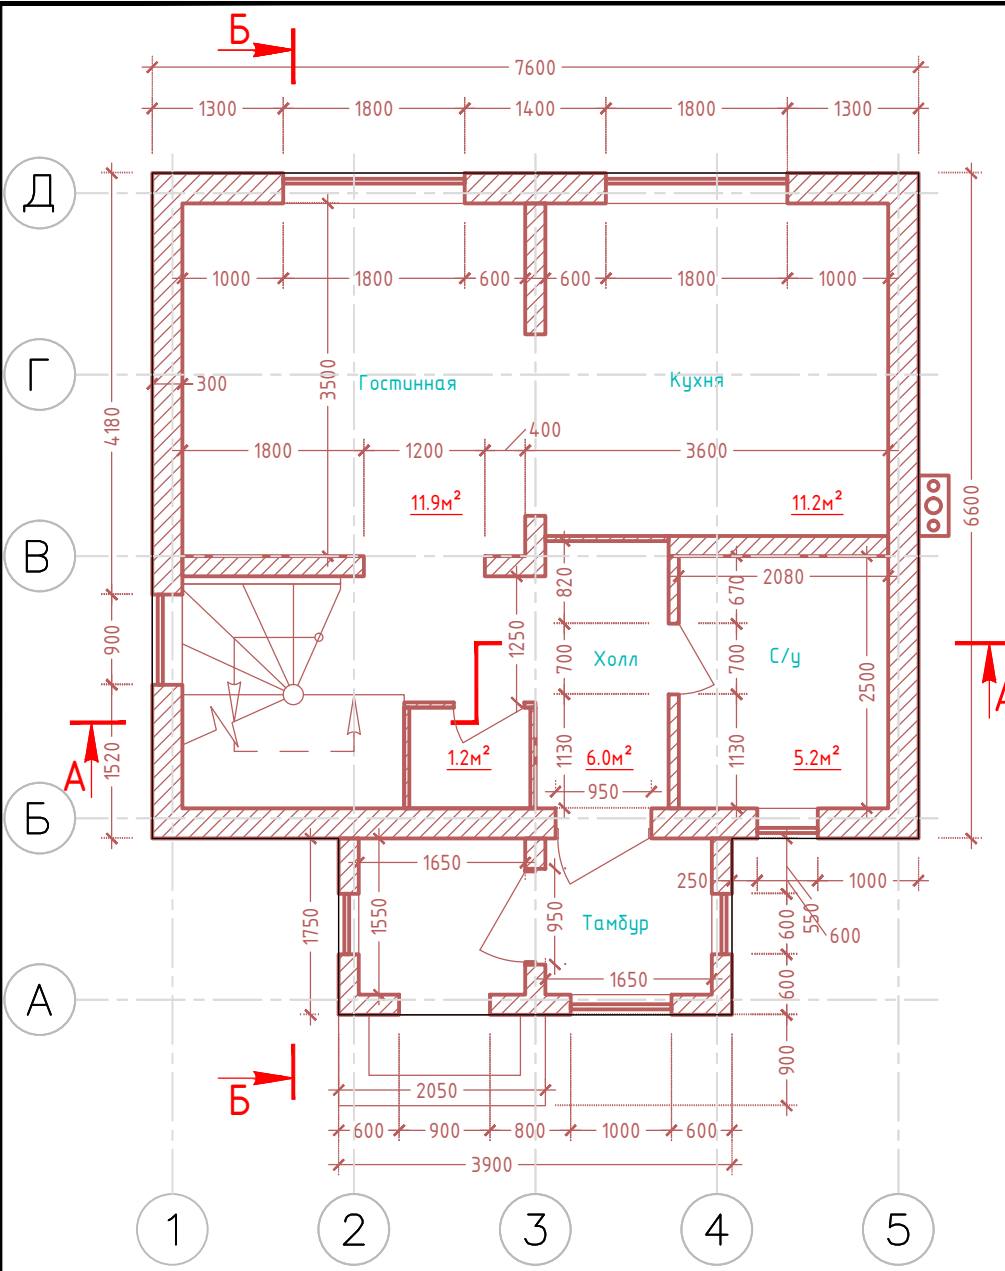


Несущие стены - газобетон 300x200x600
 *Разрез: А - А см. Лист 8
 Б - Б см. Лист 9

Изм.	Кол.уч	Лист	№ док.	Подпись	Дата
Разработал		Лебедев ЯВ		<i>Я.В. Лебедев</i>	02.15
Н.контроль					02.15
ГИП					02.15

Индивидуальный жилой дом	Стадия	Лист	Листов
	ЭП	3	
Планы этажей М 1 : 75		ООО "МИРА Проект"	

Согласовано			
Взам. инв. №			
Подпись и дата			
Инв. № подл.			

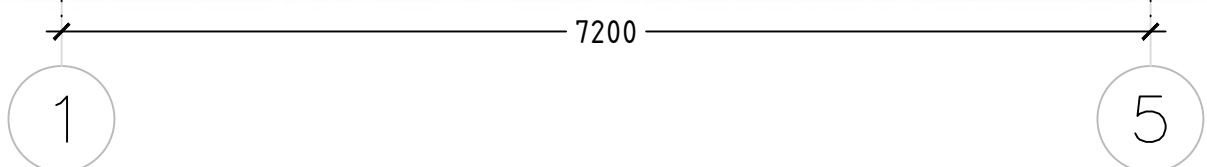

Изм.	Кол.уч	Лист	№ док.	Подпись	Дата	Индивидуальный жилой дом	Стадия	Лист	Листов
Разработал		Лебедев ЯВ		<i>Я.В. Лебедев</i>	02.15		Фасад 1 - 5 М 1 : 50	ЭП	4
Н.контроль					02.15	ООО "МИРА Проект"			
ГИП					02.15				

Согласовано			
Взам. инв. №			
Подпись и дата			
Инв. № подл.			

+6.600
 -5.150
 -2.650
 -2.350
 0.000

+6.000
 +2.200
 +0.800
 -0.500



7200
 5 1

Изм.	Кол.уч	Лист	№ док.	Подпись	Дата	Индивидуальный жилой дом	Стадия	Лист	Листов
Разработал		Лебедев ЯВ		<i>Я.В. Лебедев</i>	02.15		Фасад 5 - 1 М 1 : 50	ЭП	6
Н.контроль					02.15	ООО "МИРА Проект"			
ГИП					02.15				



Согласовано	
Взам. инв. №	
Подпись и дата	
Инв. № подл.	

А

Д


Изм.	Кол.уч	Лист	№ док.	Подпись	Дата	Индивидуальный жилой дом	Стадия	Лист	Листов
Разработал		Лебедев ЯВ		<i>Я.В. Лебедев</i>	02.15		Фасад А - Д М 1 : 50	ЭП	7
Н.контроль					02.15	ООО "МИРА Проект"			
ГИП					02.15				




Согласовано		
Взам. инв. №		
Подпись и дата		
Инв. № подл.		

Изм.	Кол.уч	Лист	№ док.	Подпись	Дата	Индивидуальный жилой дом	Стадия	Лист	Листов
Разработал		Лебедев ЯВ		<i>Я.В. Лебедев</i>	02.15		Фасад Д - А М 1:50	ЭП	5
Н.контроль					02.15	ООО "МИРА Проект"			
ГИП					02.15				

Согласовано			
Взам. инв. №			
Подпись и дата			
Инв. № подл.			

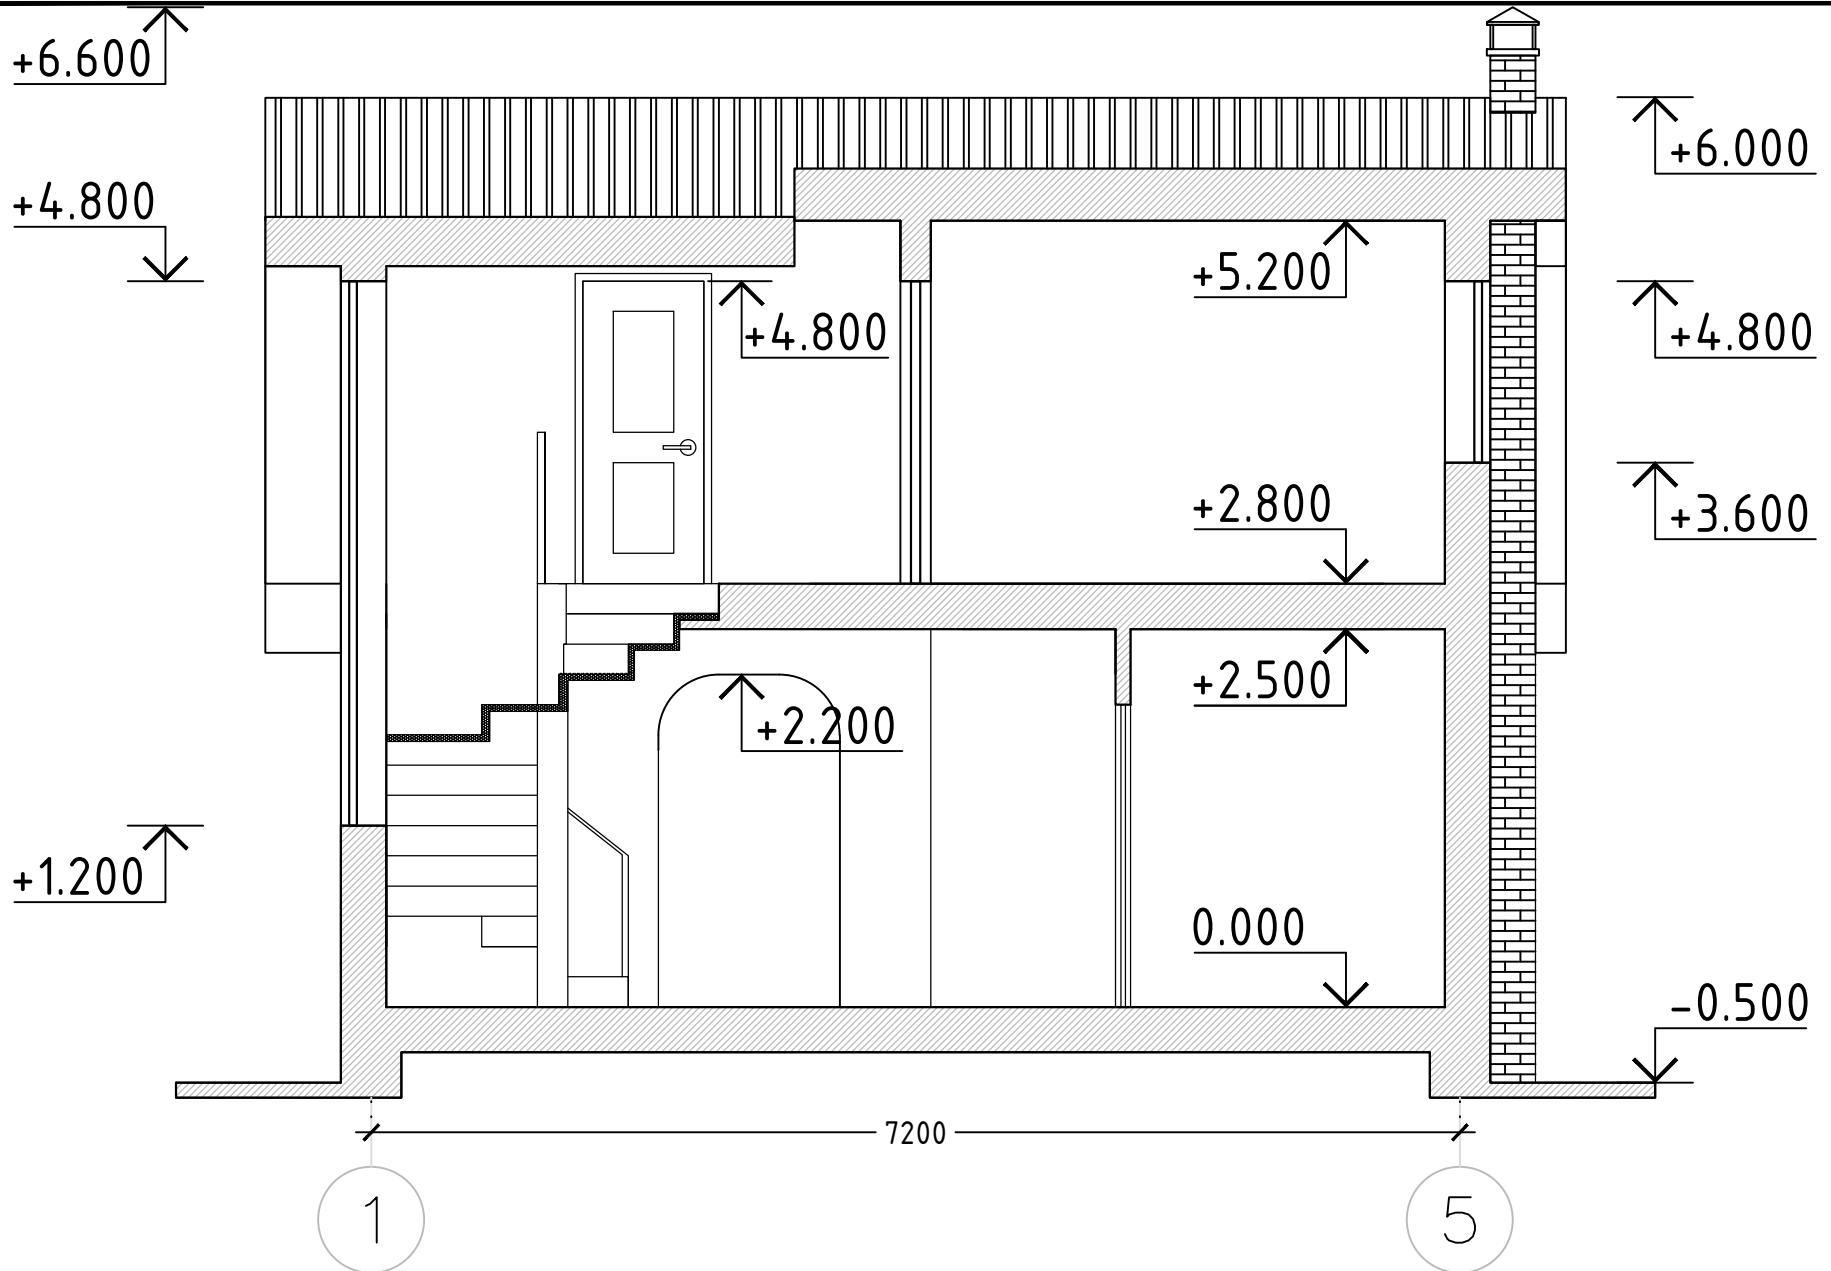



Изм.	Кол.уч	Лист	№ док.	Подпись	Дата	Индивидуальный жилой дом	Стадия	Лист	Листов
Разработал		Лебедев ЯВ		<i>Я.В. Лебедев</i>	02.15		Разрез А - А М 1 : 50	ЭП	8
Н.контроль					02.15	ООО "МИРА Проект"			
ГИП					02.15				

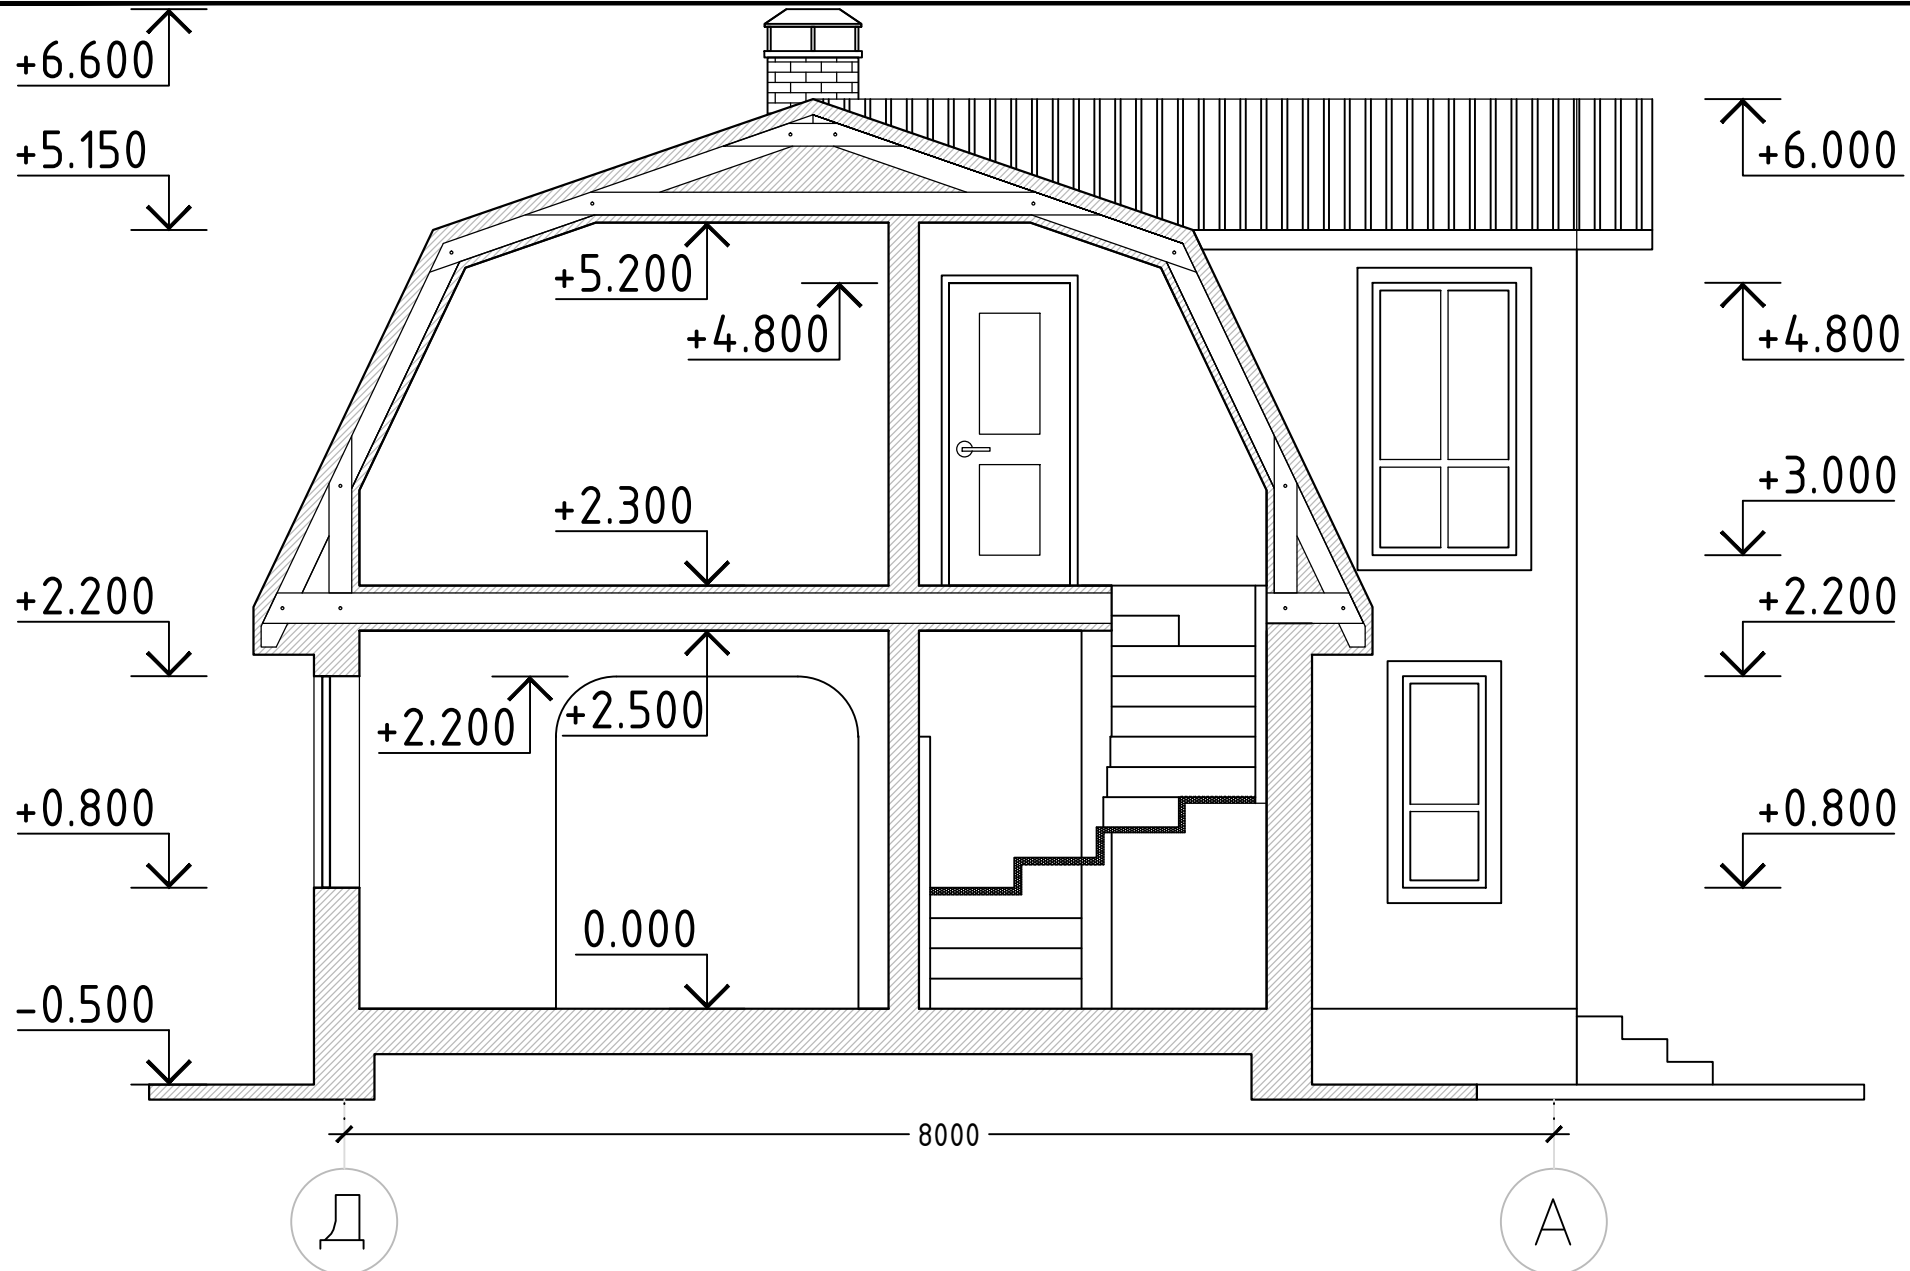

Согласовано	
Взам. инв. №	
Подпись и дата	
Инв. № подл.	

Изм.	Кол.уч	Лист	№ док.	Подпись	Дата	Индивидуальный жилой дом	Стадия	Лист	Листов
Разработал		Лебедев ЯВ		<i>[Signature]</i>	02.15			ЭП	9
Н.контроль					02.15	Разрез Б - Б М 1 : 50	ООО "МИРА Проект"		
ГИП					02.15				

Инв. № подл.	Подпись и дата	Взам. инв. №	Согласовано	

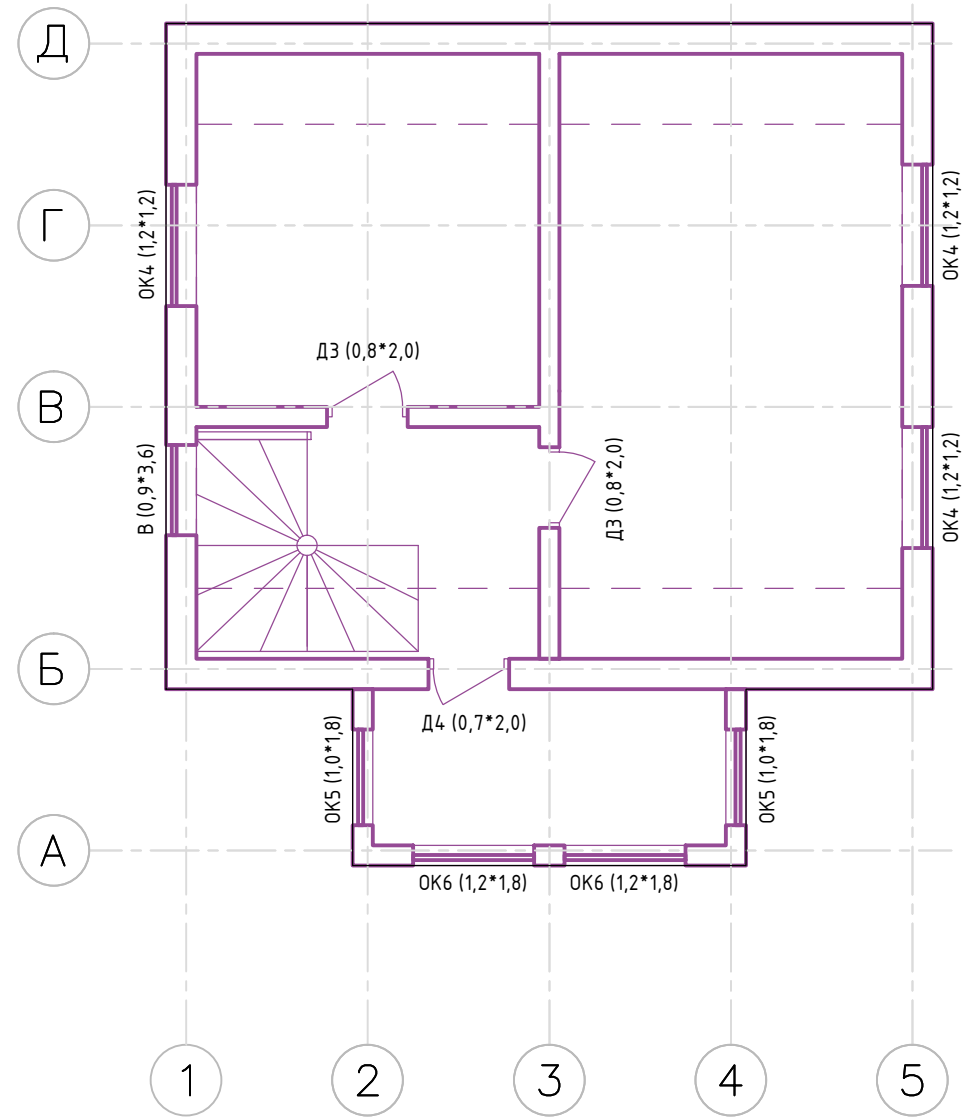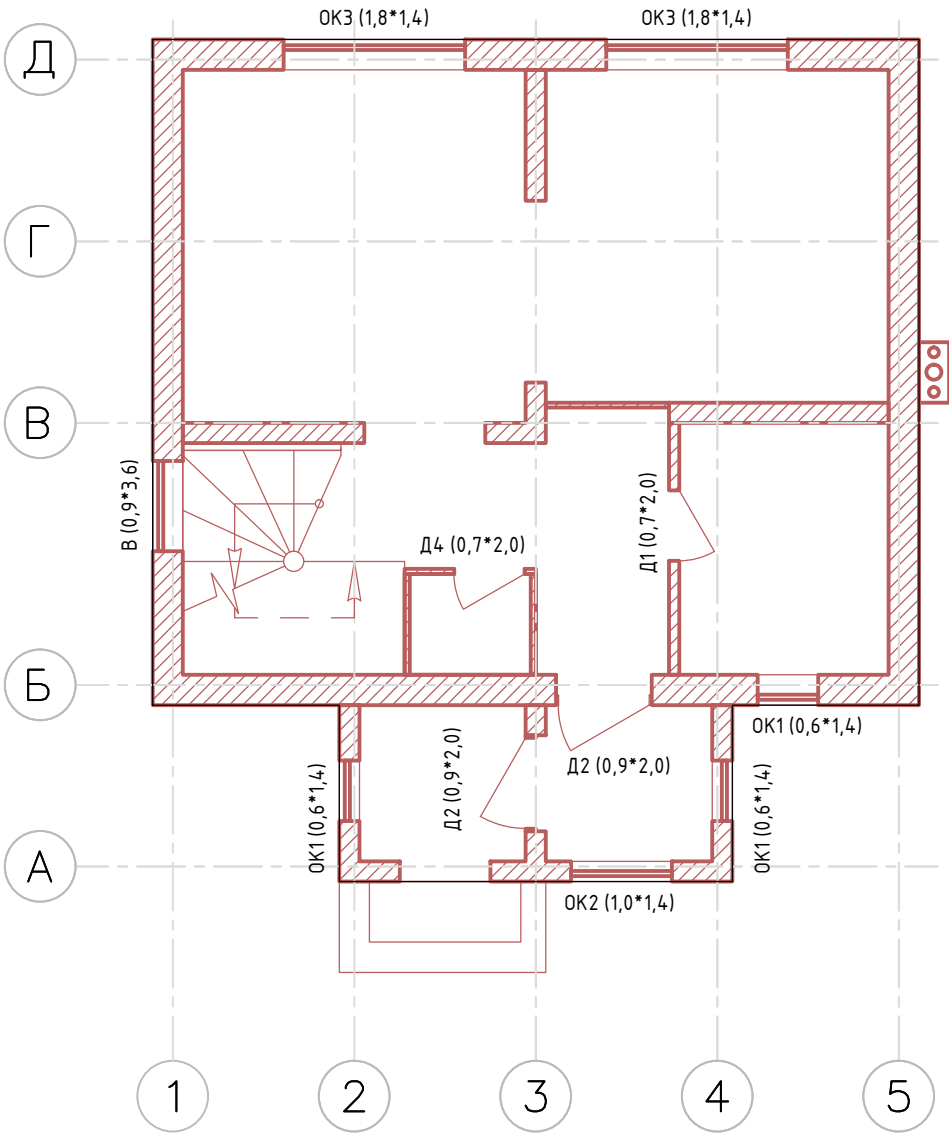

* Смотреть совместно с Лист 11

Изм.	Кол.уч	Лист	№ док.	Подпись	Дата	Индивидуальный жилой дом	Стадия	Лист	Листов
Разработал		Лебедев ЯВ		<i>Я.В. Лебедев</i>	02.15		Схема проемов М 1 : 75	ЭП	10
Н.контроль					02.15	ООО "МИРА Проект"			
ГИП					02.15				

Экспликация заполнения дверных и оконных проемов


Лист	Наименование	Кол-во	Размеры
ОК1	Окно ПВХ 1 - створчатое	3	0,6*1,4
ОК2	Окно ПВХ 2 - створчатое	1	1,0*1,4
ОК3	Окно ПВХ 3 - створчатое	2	1,8*1,4
ОК4	Окно ПВХ 2 - створчатое	3	1,2*1,2
ОК5	Окно ПВХ 1 - створчатое	2	1,0*1,8
ОК6	Окно ПВХ 1 - створчатое	2	1,2*1,8
В	Витраж	1	0,9*3,6
Д1	Дверь межкомнатная (шпон) в с/у	1	0,7*2,0
Д2	Дверь входная металлическая	2	0,9*2,0
Д3	Дверь межкомнатная (шпон)	2	0,8*2,0
Д4	Дверь межкомнатная (шпон)	1	0,7*2,0

Согласовано		

Взам. инв. №

Подпись и дата

Инв. № подл.

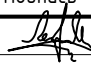
Изм.	Кол.уч	Лист	№ док.	Подпись	Дата	Индивидуальный жилой дом	Стадия	Лист	Листов
Разработал		Лебедев ЯВ			02.15			ЭП	11
Н.контроль					02.15	Экспликация проемов		ООО "МИРА Проект"	
ГИП					02.15				

Согласовано			
Взам. инв. №			
Подпись и дата			
Инв. № подл.			




Изм.	Кол.уч	Лист	№ док.	Подпись	Дата	Индивидуальный жилой дом	Стадия	Лист	Листов
Разработал		Лебедев ЯВ		<i>Я.В. Лебедев</i>	02.15		Вид 1	ЭП	12
Н.контроль					02.15	ООО "МИРА Проект"			
ГИП					02.15				

Согласовано			
Взам. инв. №			
Подпись и дата			
Инв. № подл.			

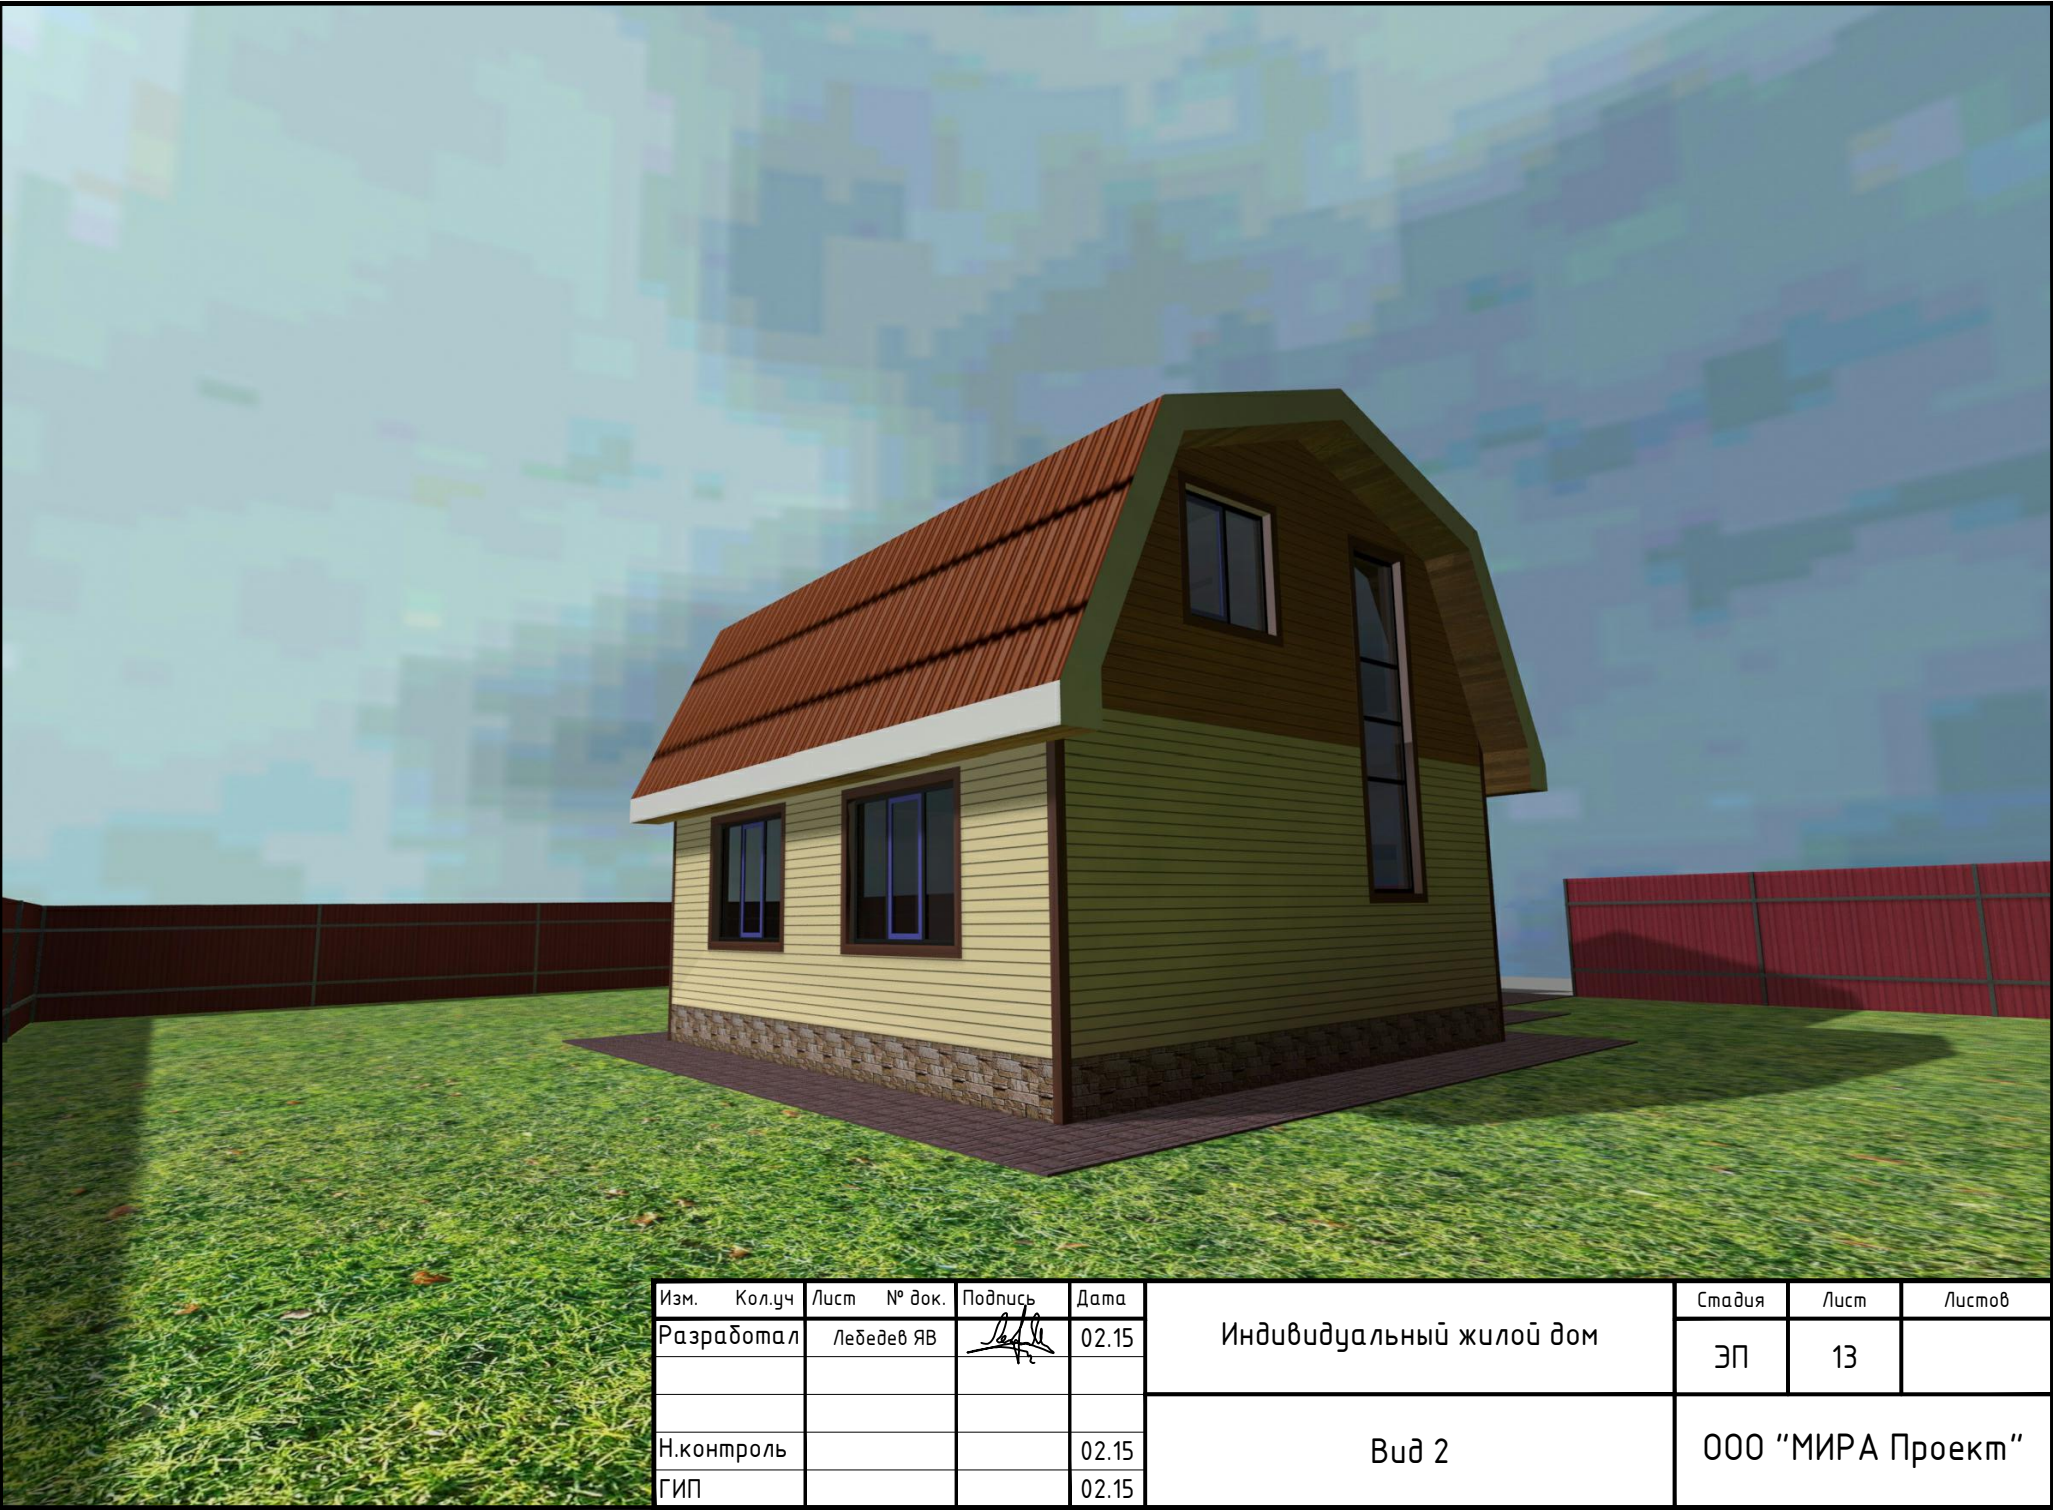

Изм.	Кол.уч	Лист	№ док.	Подпись	Дата	Индивидуальный жилой дом	Стадия	Лист	Листов
Разработал		Лебедев ЯВ		<i>Я.В. Лебедев</i>	02.15		Вид 2	ЭП	13
Н.контроль					02.15	ООО "МИРА Проект"			
ГИП					02.15				

Согласовано			
Взам. инв. №			
Подпись и дата			
Инв. № подл.			

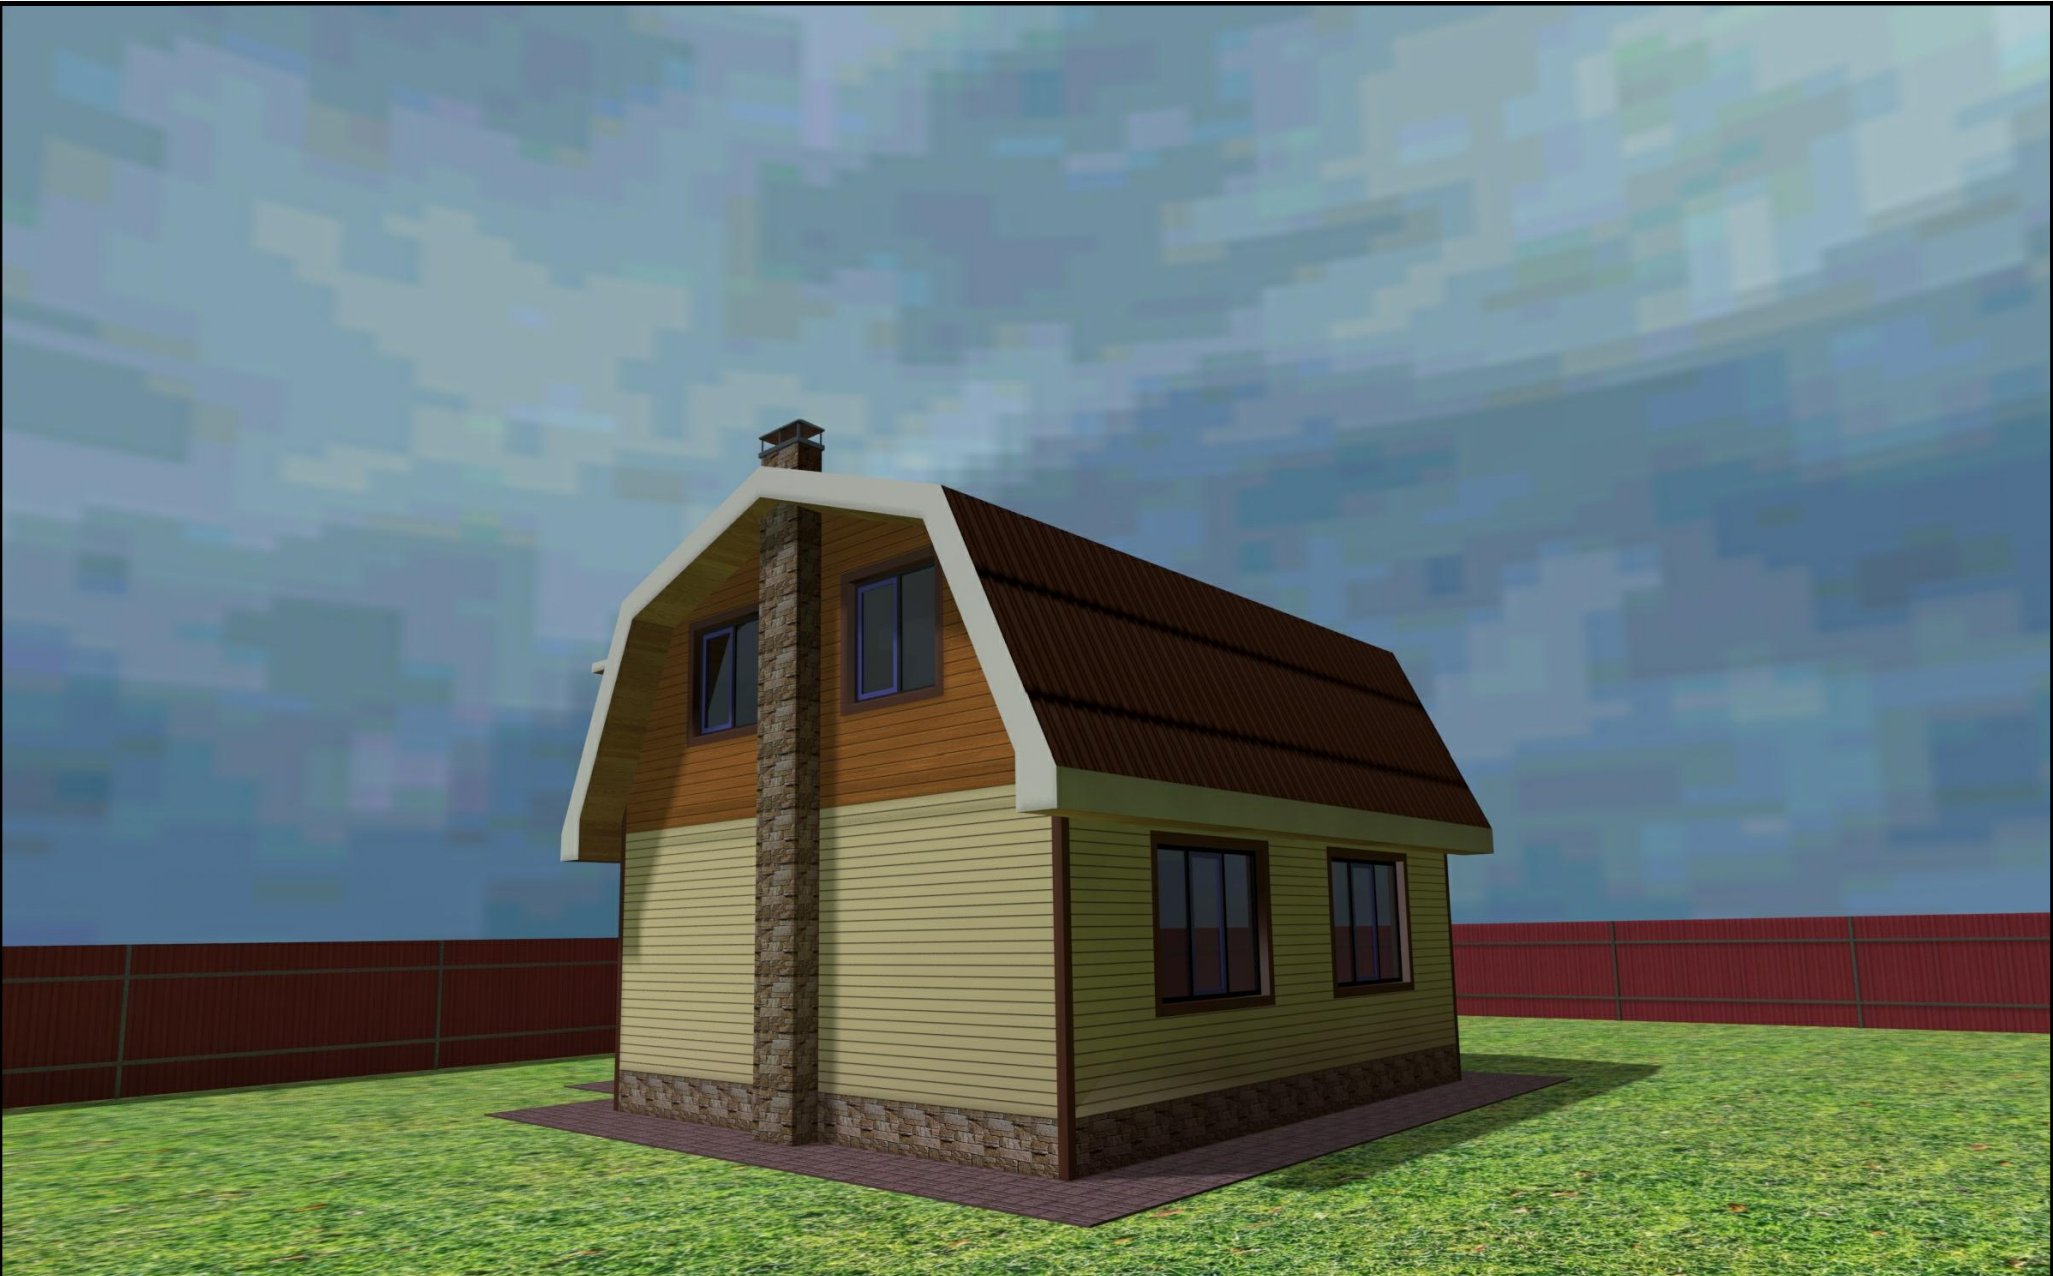

Изм.	Кол.уч	Лист	№ док.	Подпись	Дата	Индивидуальный жилой дом	Стадия	Лист	Листов
Разработал		Лебедев ЯВ		<i>Я.В. Лебедев</i>	02.15		Вид 3	ЭП	14
Н.контроль					02.15	ООО "МИРА Проект"			
ГИП					02.15				

Согласовано			
Взам. инв. №			
Подпись и дата			
Инв. № подл.			



Изм.	Кол.уч	Лист	№ док.	Подпись	Дата	Индивидуальный жилой дом	Стадия	Лист	Листов
Разработал		Лебедев ЯВ		<i>Я.В. Лебедев</i>	02.15		Вид 4	ЭП	15
Н.контроль					02.15	ООО "МИРА Проект"			
ГИП					02.15				