


Схема сварных стыков

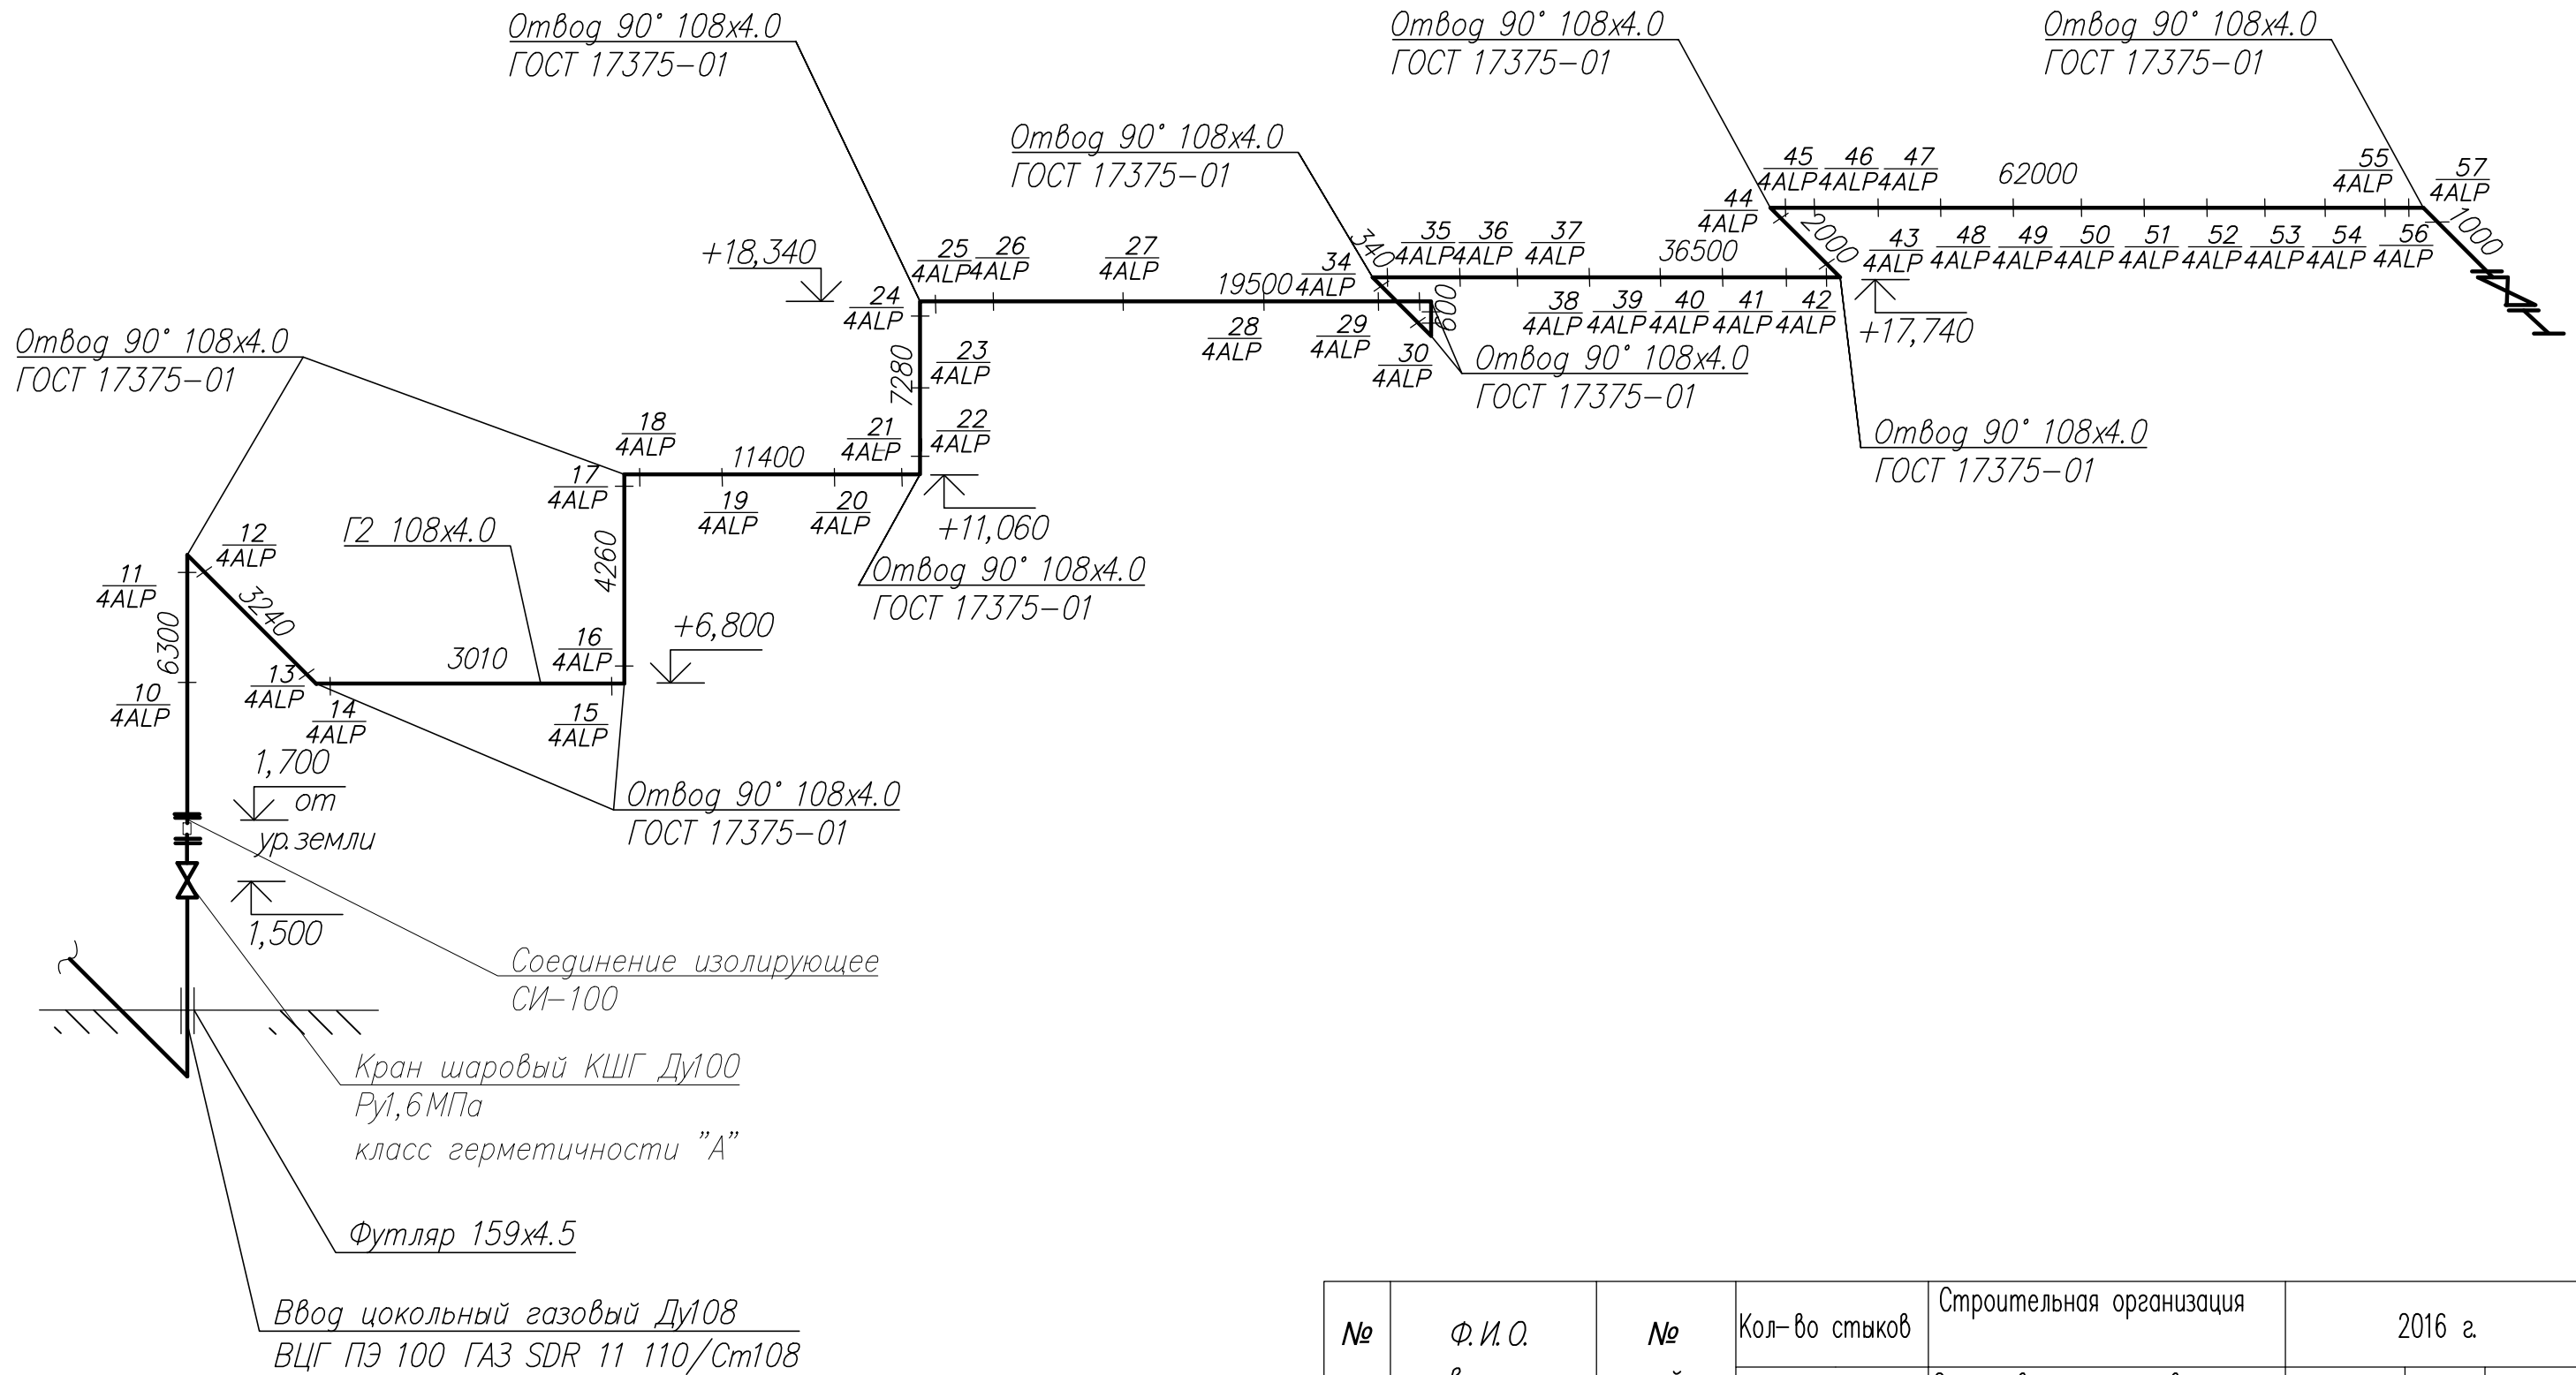

№ п. п.	Ф. И. О. сварщика	№ клейма	Кол-во стыков	Строительная организация	2016 г.		
			108	Схема сварных стыков 108наземного г/да с.г.	Должность	подп.	Ф. И. О.
1			48	диаметром: 108	ген. директор		
				протяженостью: 154,7	тех. надзор		
всего: 48 стыков					Сварщик		