[redacted]

# РАБОЧИЕ ЧЕРТЕЖИ

## НВК (КНС) 08–07–2015

Обьект: [redacted]

г. Москва 2015 г.

*Формат А4*

Ведомость чертежей основного комплекта марки НВК

| Номер листа | Наименование | Примечание |
|---|---|---|
| 1 | *Общие данные* | |
| 2 | *Ген План М1:500* | |
| 3 | *План 1–1* | |
| 4 | *Разрез 1–1* | |
| 5 | *Разрез 2–2* | |
| 6 | *Разрез 3–3* | |
| 7 | *Разрез 4–4* | |
| 8 | *Разрез 5–5* | |
| 9 | | |
| 10 | | |
| 11 | | |
| 12 | | |
| 13 | | |
| 14 | | |
| 15 | | |
| 16 | | |

Ведомость ссылочных и прилагаемых документов

| Обозначение | Наименование | Примечание |
|---|---|---|
| | ССЫЛОЧНЫЕ ДОКУМЕНТЫ | |
| 901–09–11.84* альбом 1,2,4 | Колодцы водопроводные. | |
| 902–09–22.84** альбом 1,2. | Колодцы канализационные. | |
| 3.900.1–14 выпуск 1 | Изделия железобетонные для круглых | |
| | колодцев водопровода и канализации. | |
| 3.008.9–6/86 вып. 0 | Подземные безнапорные трубопроводы | |
| | из асбестоцементных, керамических, | |
| | пластмассовых и чугунных труб. | |
| | | |
| | ПРИЛАГАЕМЫЕ ДОКУМЕНТЫ | |
| | | |
| | | |
| | | |

## ОБЩИЕ УКАЗАНИЯ

*Рабочие чертежи разработаны в соответствии с действующими нормами, правилами и стандартами.*

*Внутриплощадочные сети водопровода и канализации запроектированы в соответствии со*

*СНиП 2.04.02–84* "Водоснабжение. Наружные сети и сооружения";*

*СНиП 2.04.03–85* "Канализация. Наружные сети и сооружения";*

*СП 40–102–2000 "Проектирование и монтаж трубопроводов систем водоснабжения и канализации из полимерных материалов".*

*Монтаж, испытание и приемку наружных сетей водопровода и канализации производить в соответствии со*

*СНиП 3.05.04–85* "Натружные сети и сооружения водоснабжения и канализации";*

*СП 40–102–2000.*

Инженер проектировщик ВиК _____

| | | | | | | | |
|---|---|---|---|---|---|---|---|
| | | | | | | 08.07.015/НВК | |
| | | | | | | [redacted] | |
| Изм. | Колуч | Лист | Nдок | Подп. | Дат | | |
| | | | | | | КНС №-2 | Стадия: РП; Лист: 1; Листов: 8 |
| Директор | | | | | | | |
| ГАП | | | | | | | |
| ГИП | | | | | | Общие данные | [redacted] |
| Выполнил | | | | | | | |

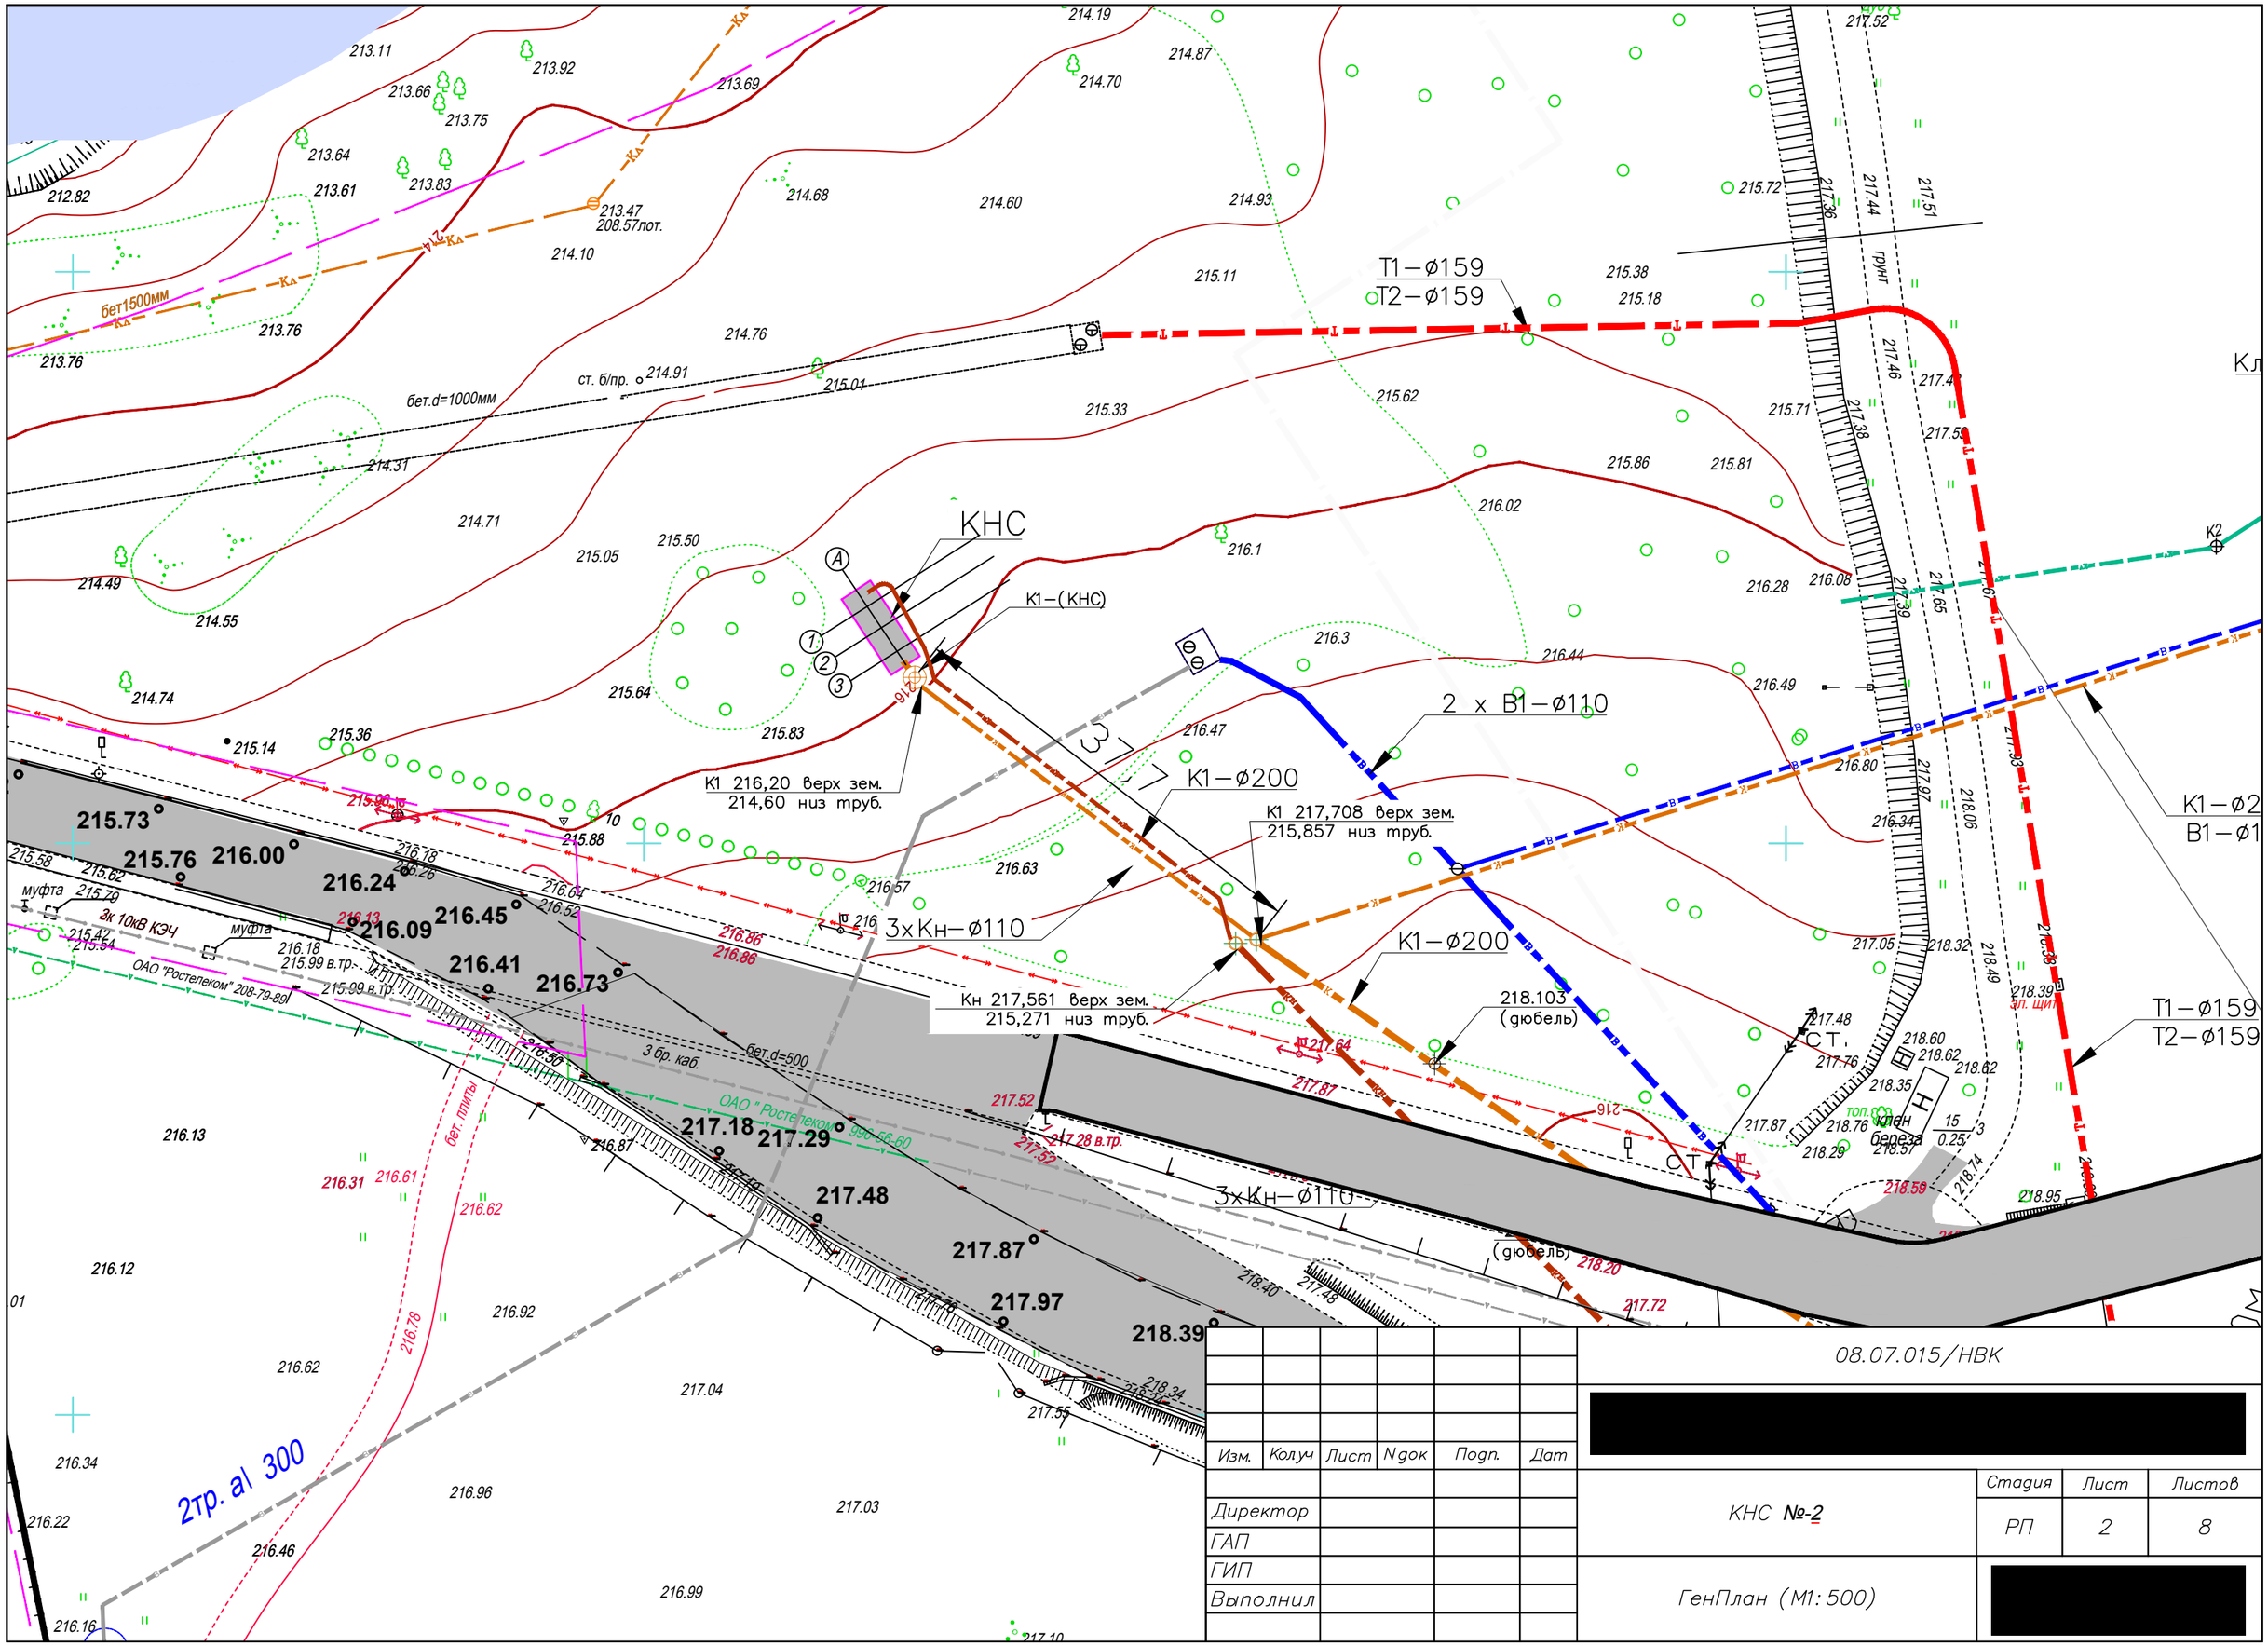
КНС
К1–(КНС)
Т1–ø159
Т2–ø159
2 x В1–ø110
К1–ø200
К1 216,20 верх зем.
214,60 низ труб.
К1 217,708 верх зем.
215,857 низ труб.
3хКн–ø110
Кн 217,561 верх зем.
215,271 низ труб.
218.103
(дюбель)
бет1500мм
бет.d=1000мм
ст. б/пр.
3 бр. каб.
ОАО "Ростелеком" 208-79-89
ОАО " Ростелеком" 930-56-60
2тр. al 300
бет. плиты
К1–ø2
В1–ø1
Т1–ø159
Т2–ø159
грунт
СТ.
08.07.015/НВК
КНС №-2
ГенПлан (М1:500)
Изм. Колуч Лист Nдок Подп. Дат
Директор
ГАП
ГИП
Выполнил
Стадия Лист Листов
РП 2 8

# План 1–1

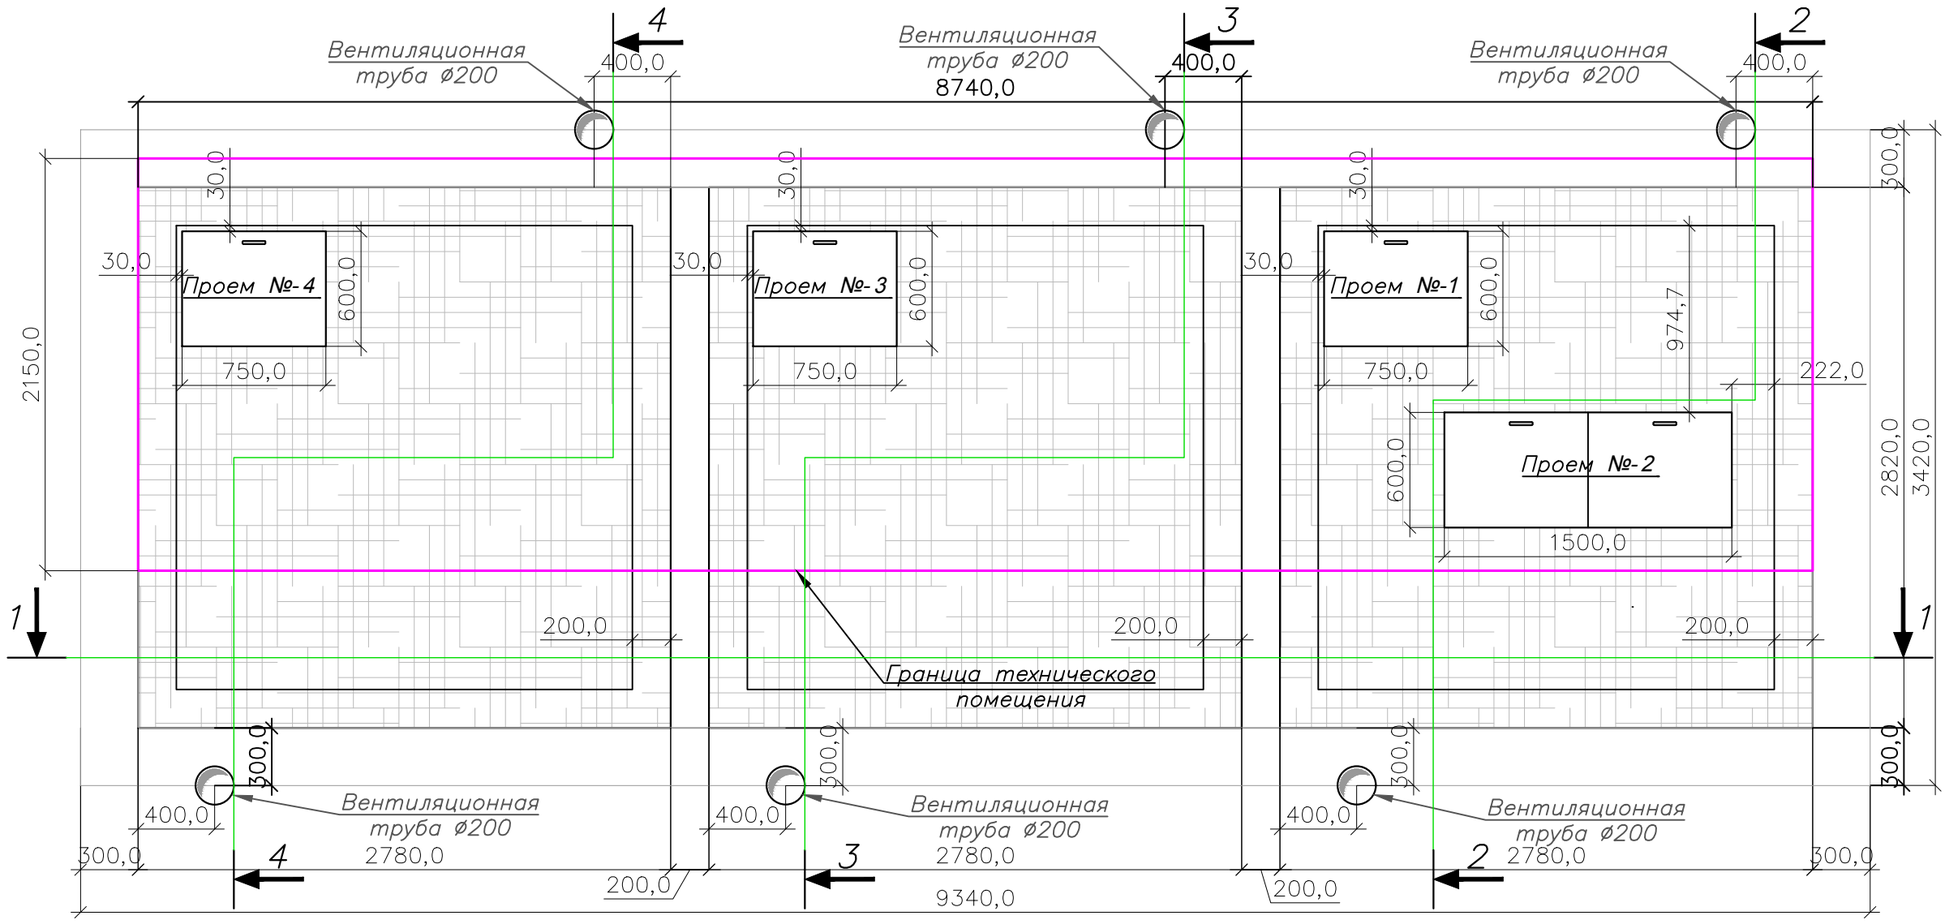


| | | | | | | | |
|---|---|---|---|---|---|---|---|
| | | | | | | 08.07.015/НВК | |
| | | | | | | [redacted] | |
| Изм. | Колуч | Лист | N док | Подп. | Дат | | |
| Директор | | | | | | КНС №-2 | Стадия: РП; Лист: 3; Листов: 8 |
| ГАП | | | | | | | |
| ГИП | | | | | | План 1–1 | [redacted] |
| Выполнил | | | | | | | |

# Разрез 1–1

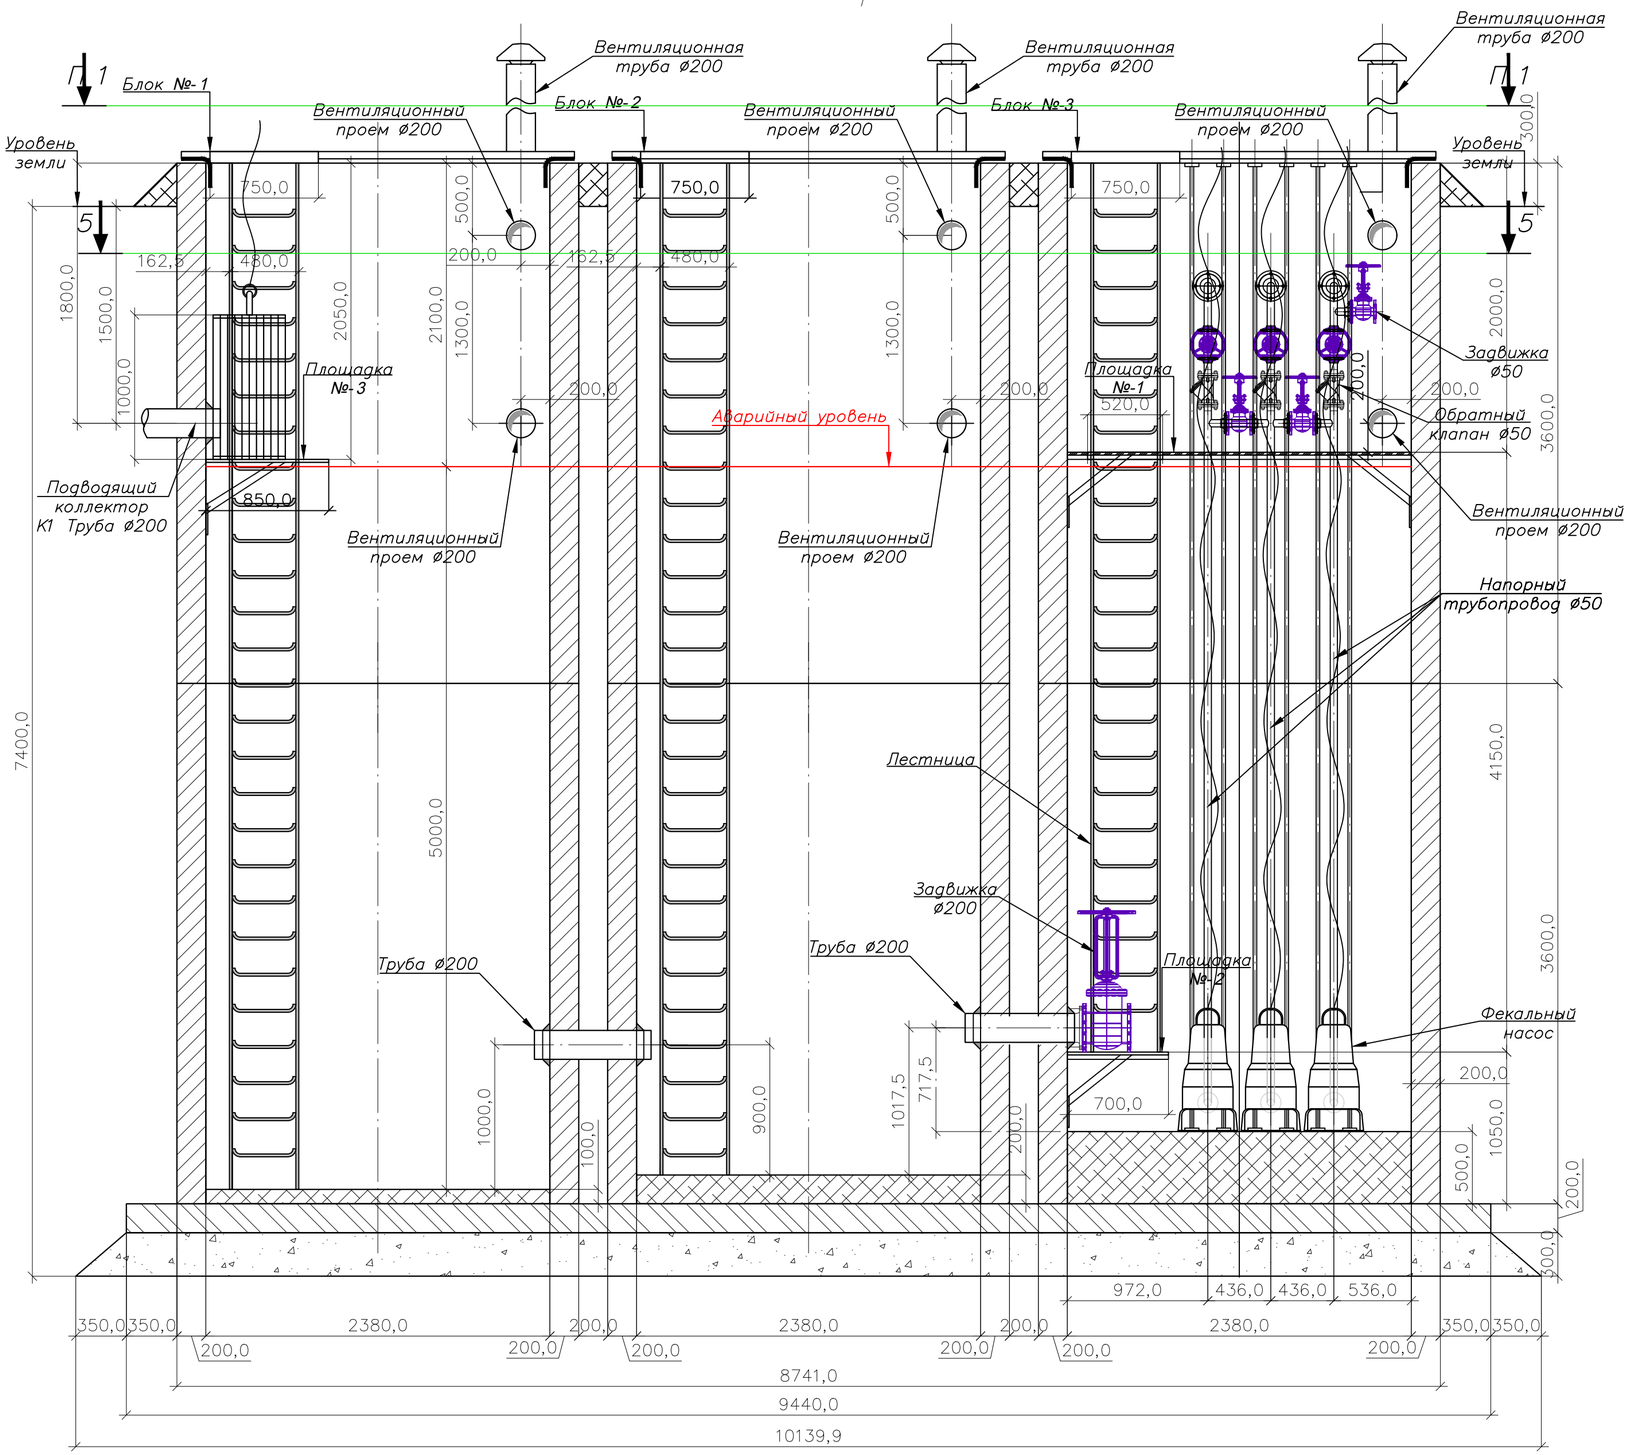


| | | | | | | | |
|---|---|---|---|---|---|---|---|
| | | | | | | | 08.07.015/НВК |
| | | | | | | | [redacted] |
| Изм. | Колуч | Лист | Nдок | Подп. | Дат | | |
| Директор | | | | | | КНС №-3 | Стадия: РП; Лист: 4; Листов: 8 |
| ГАП | | | | | | | |
| ГИП | | | | | | | |
| Выполнил | | | | | | Разрез 1–1 | [redacted] |

# Разрез 2–2

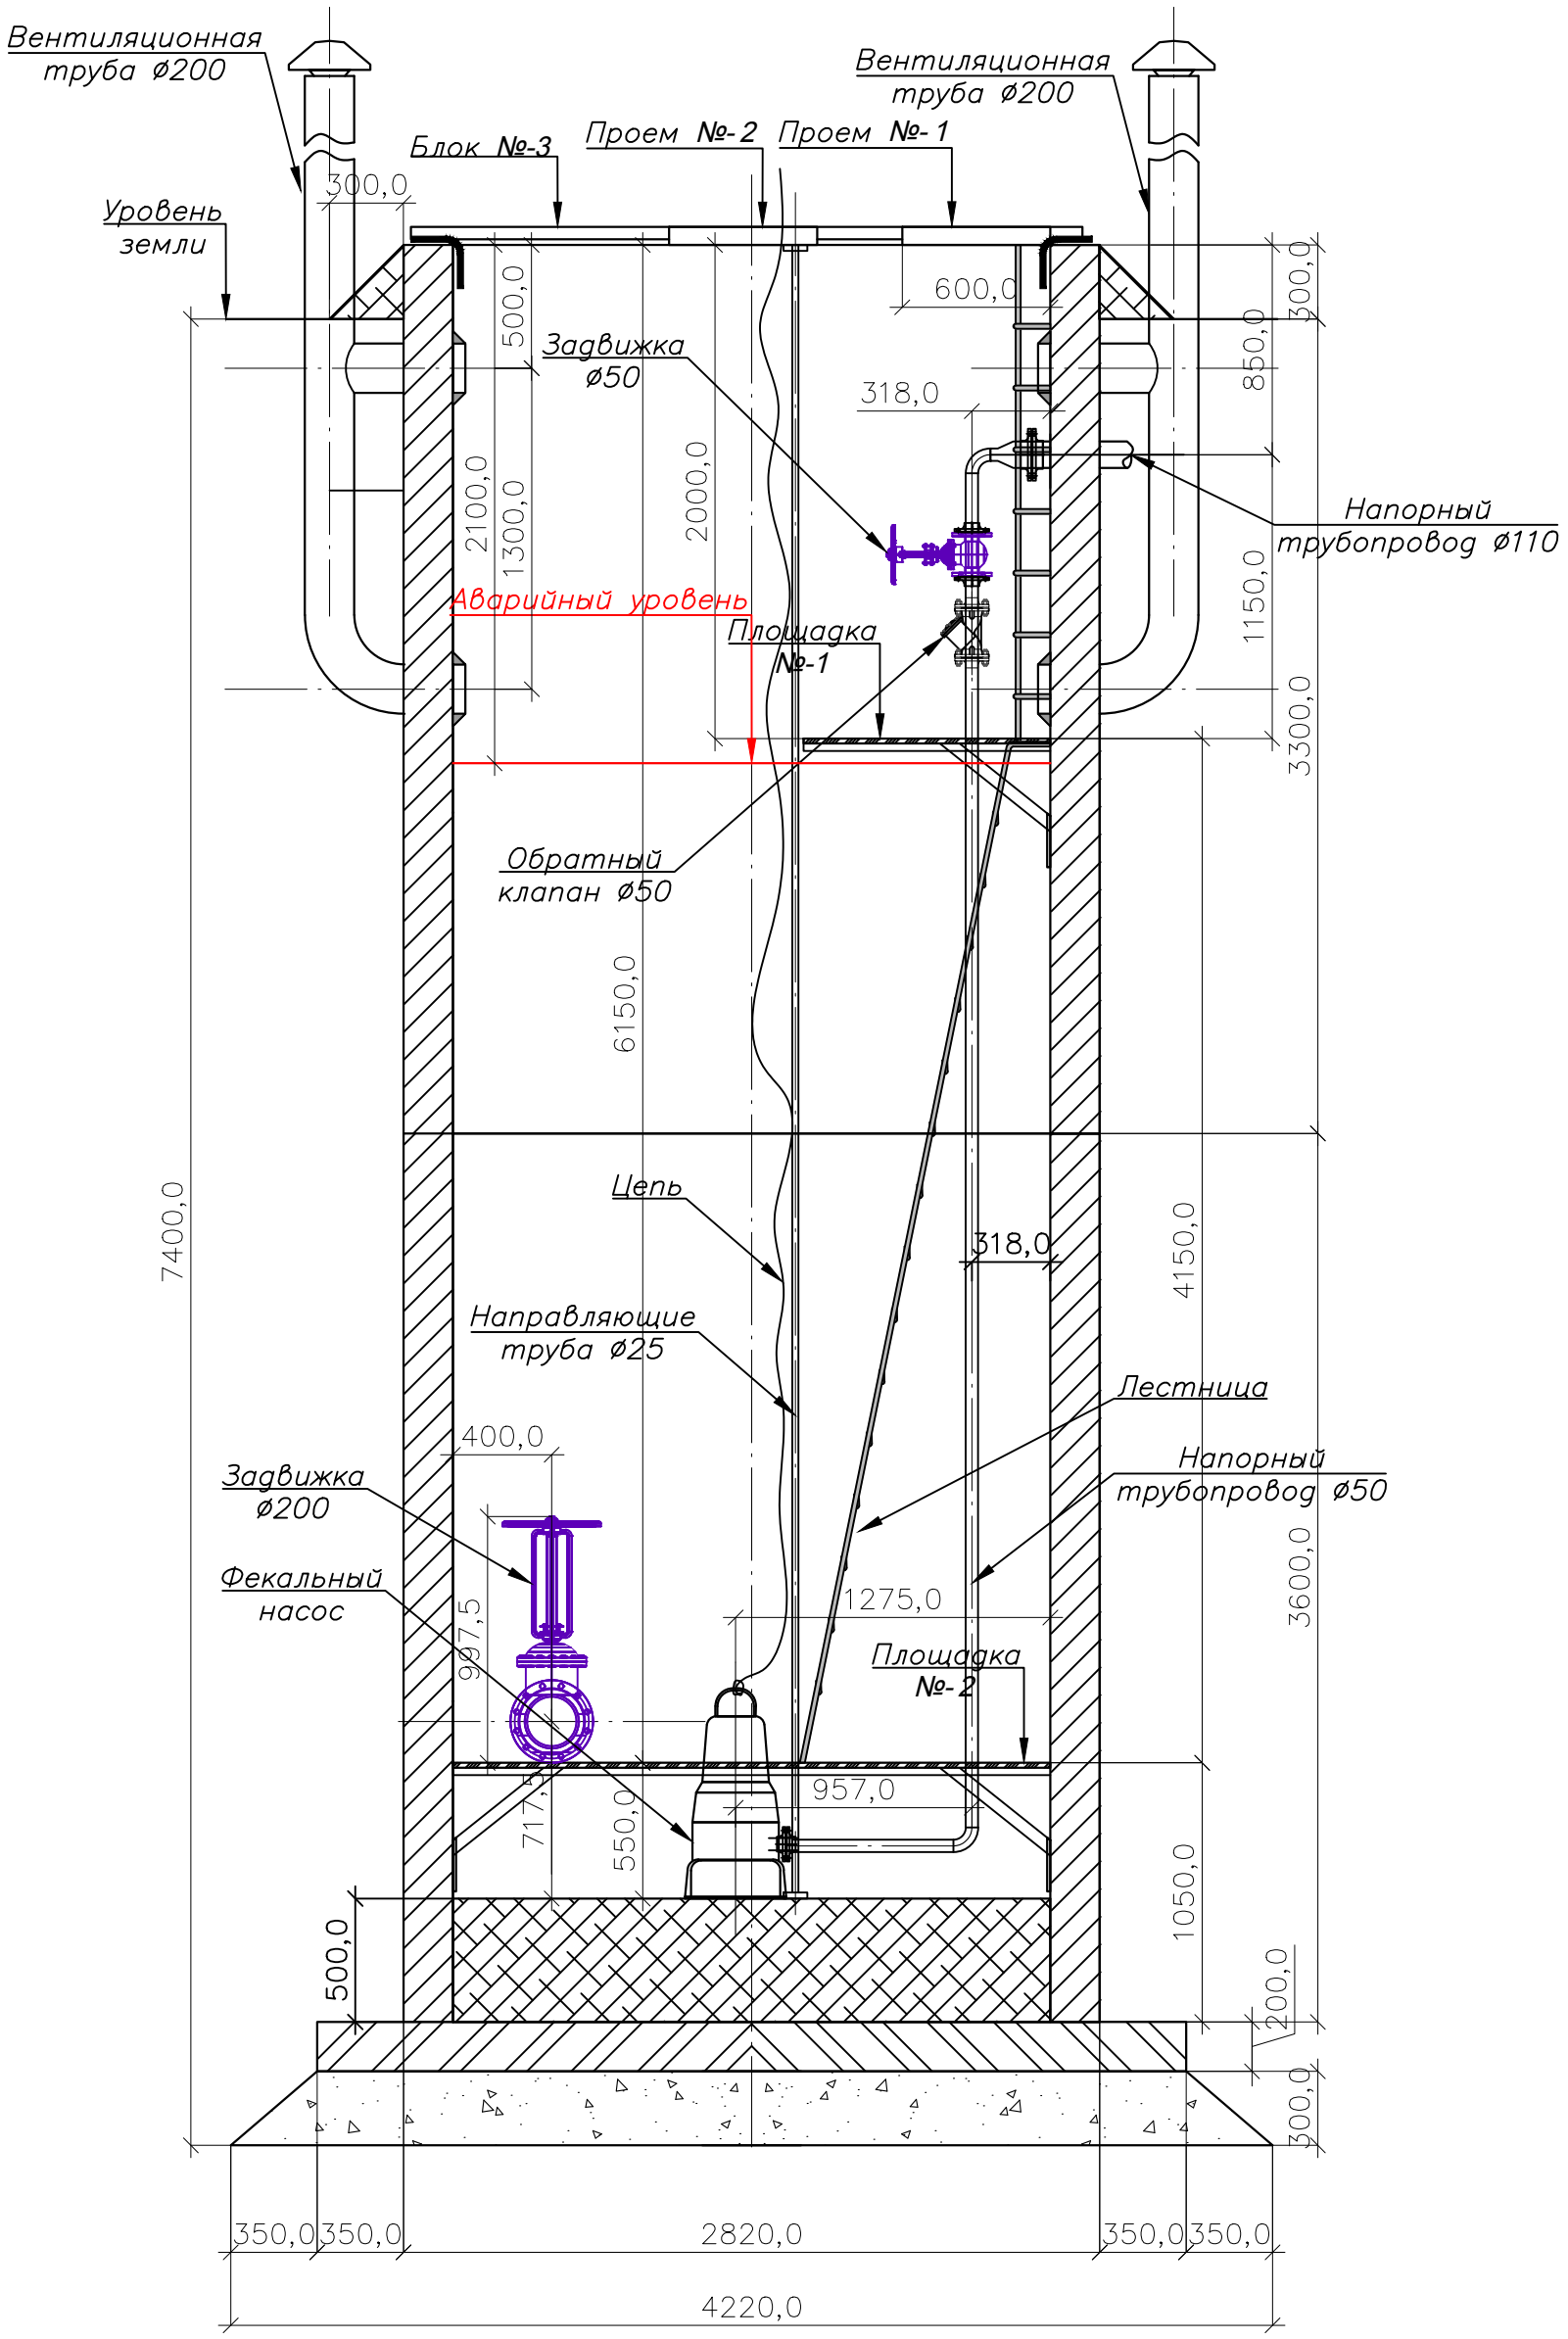


| | | | | | | |
|---|---|---|---|---|---|---|
| | | | | | | 08.07.015/НВК |
| | | | | | | [redacted] |
| Изм. | Колуч | Лист | N док | Подп. | Дат | |
| Директор | | | | | | КНС №-2 |
| ГАП | | | | | | |
| ГИП | | | | | | |
| Выполнил | | | | | | Разрез 2–2 |

| Стадия | Лист | Листов |
|---|---|---|
| РП | 5 | 8 |

[redacted]

# Разрез 3–3

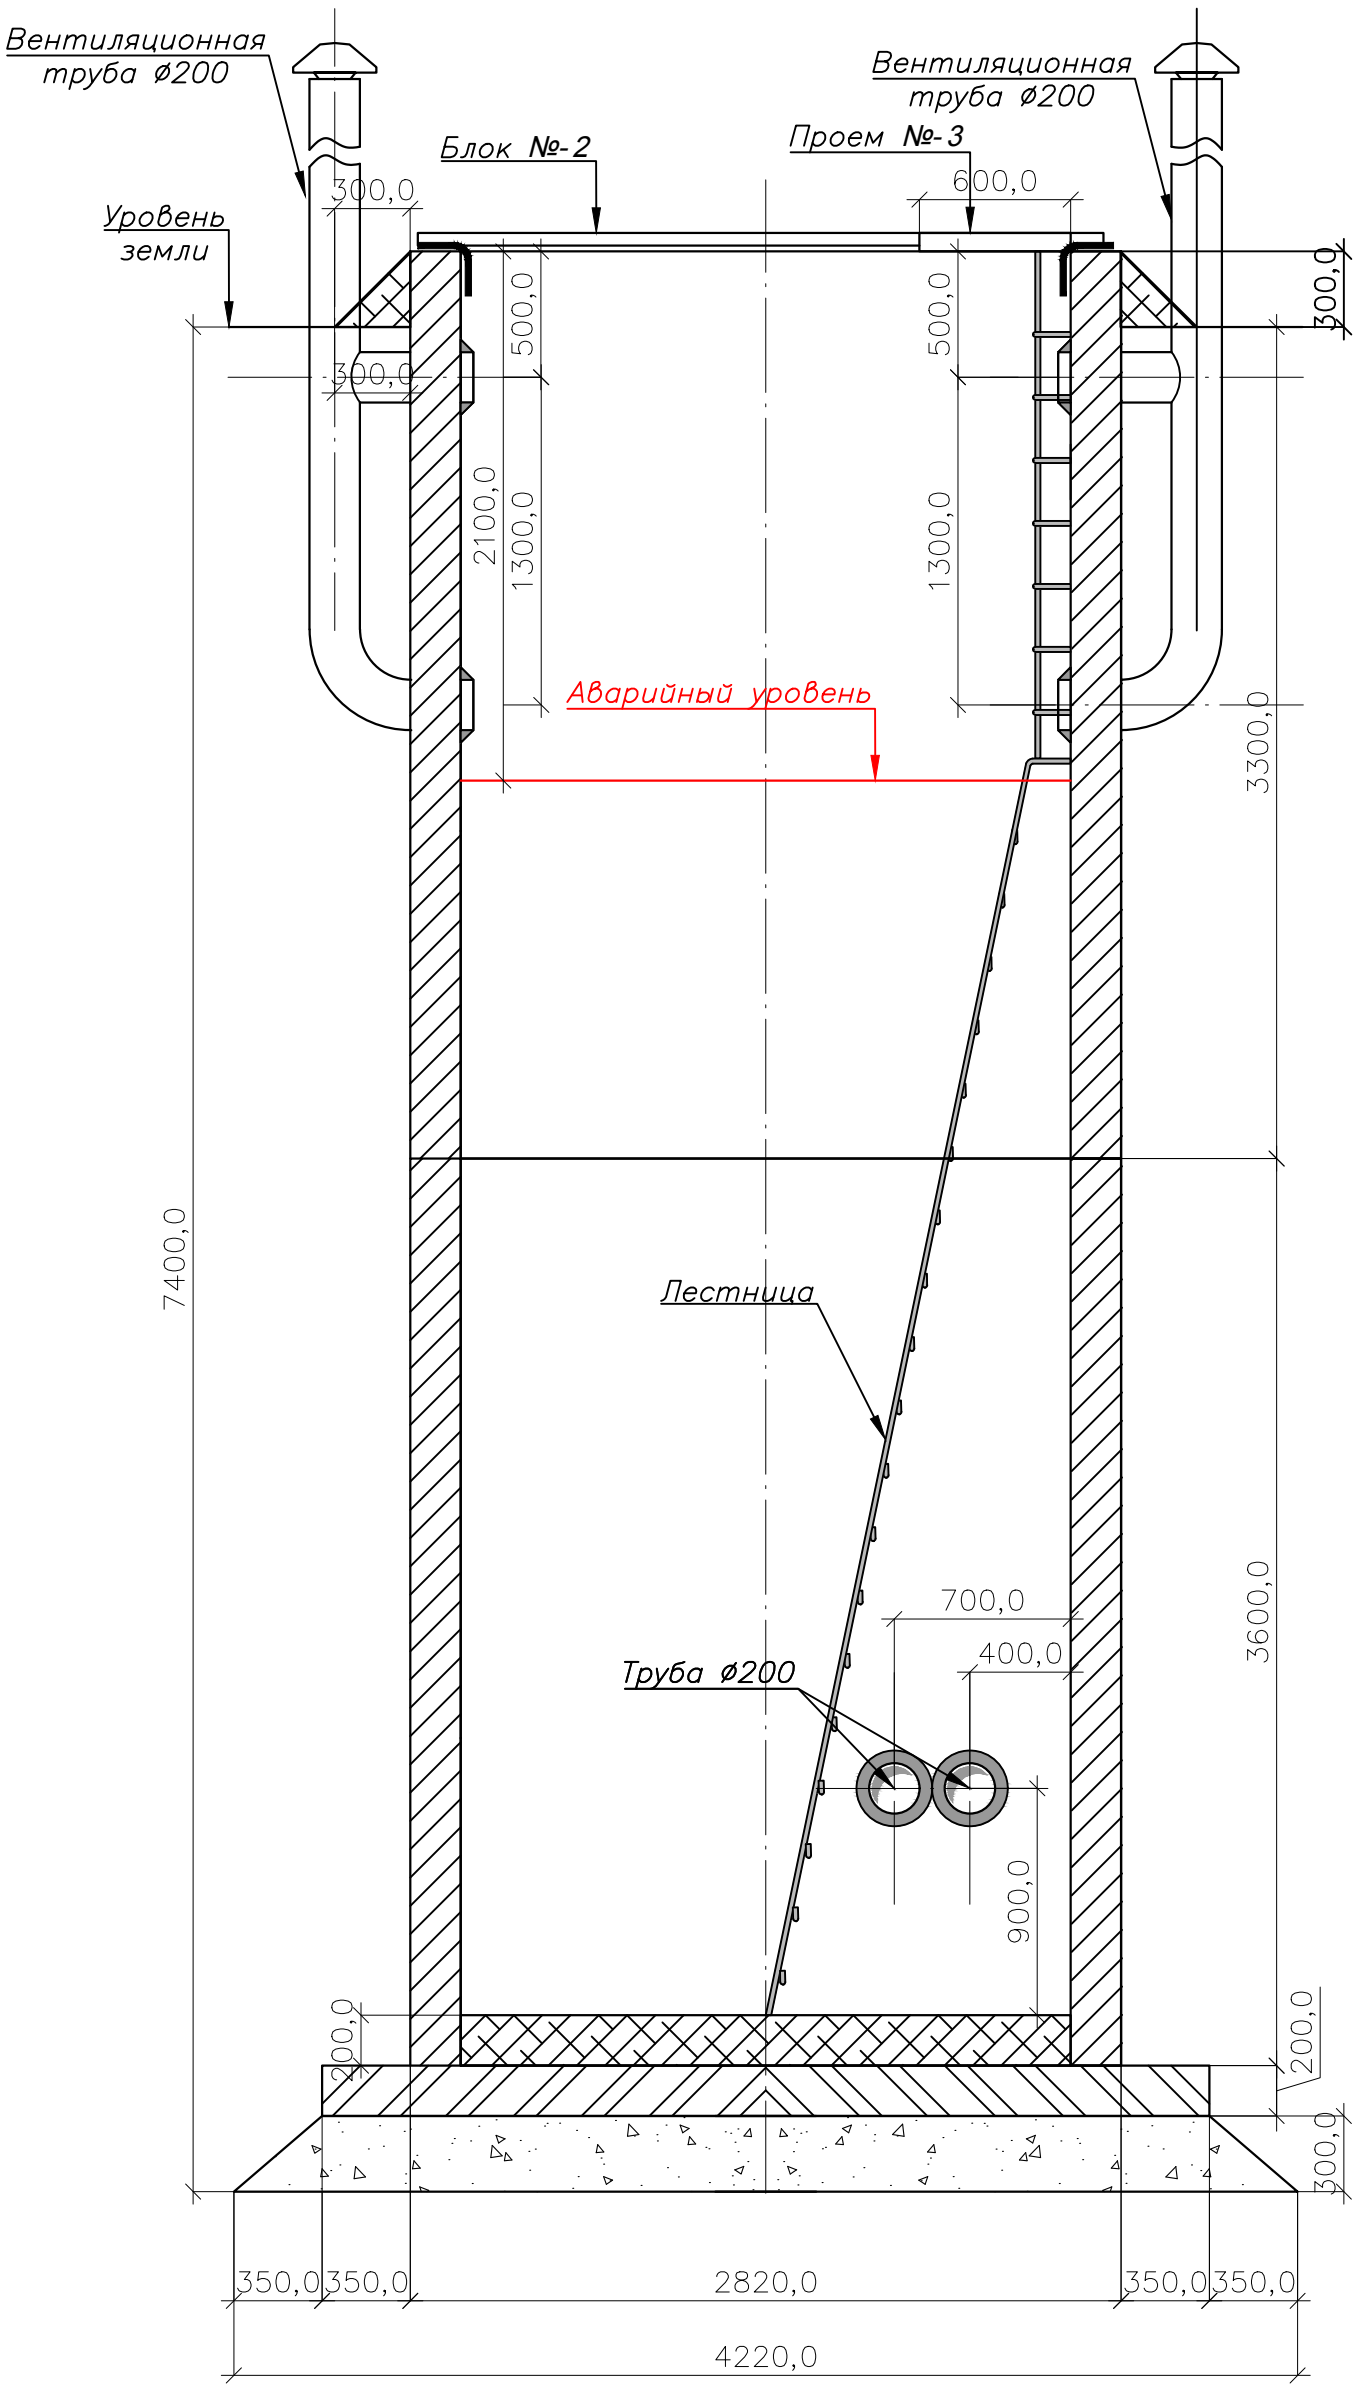


| | | | | | | |
|---|---|---|---|---|---|---|
| | | | | | | 08.07.015/НВК |
| | | | | | | [redacted] |
| Изм. | Колуч | Лист | N док | Подп. | Дат | |
| Директор | | | | | | КНС №-2 |
| ГАП | | | | | | |
| ГИП | | | | | | |
| Выполнил | | | | | | Разрез 3–3 |

| Стадия | Лист | Листов |
|---|---|---|
| РП | 6 | 8 |

[redacted]

# Разрез 4–4

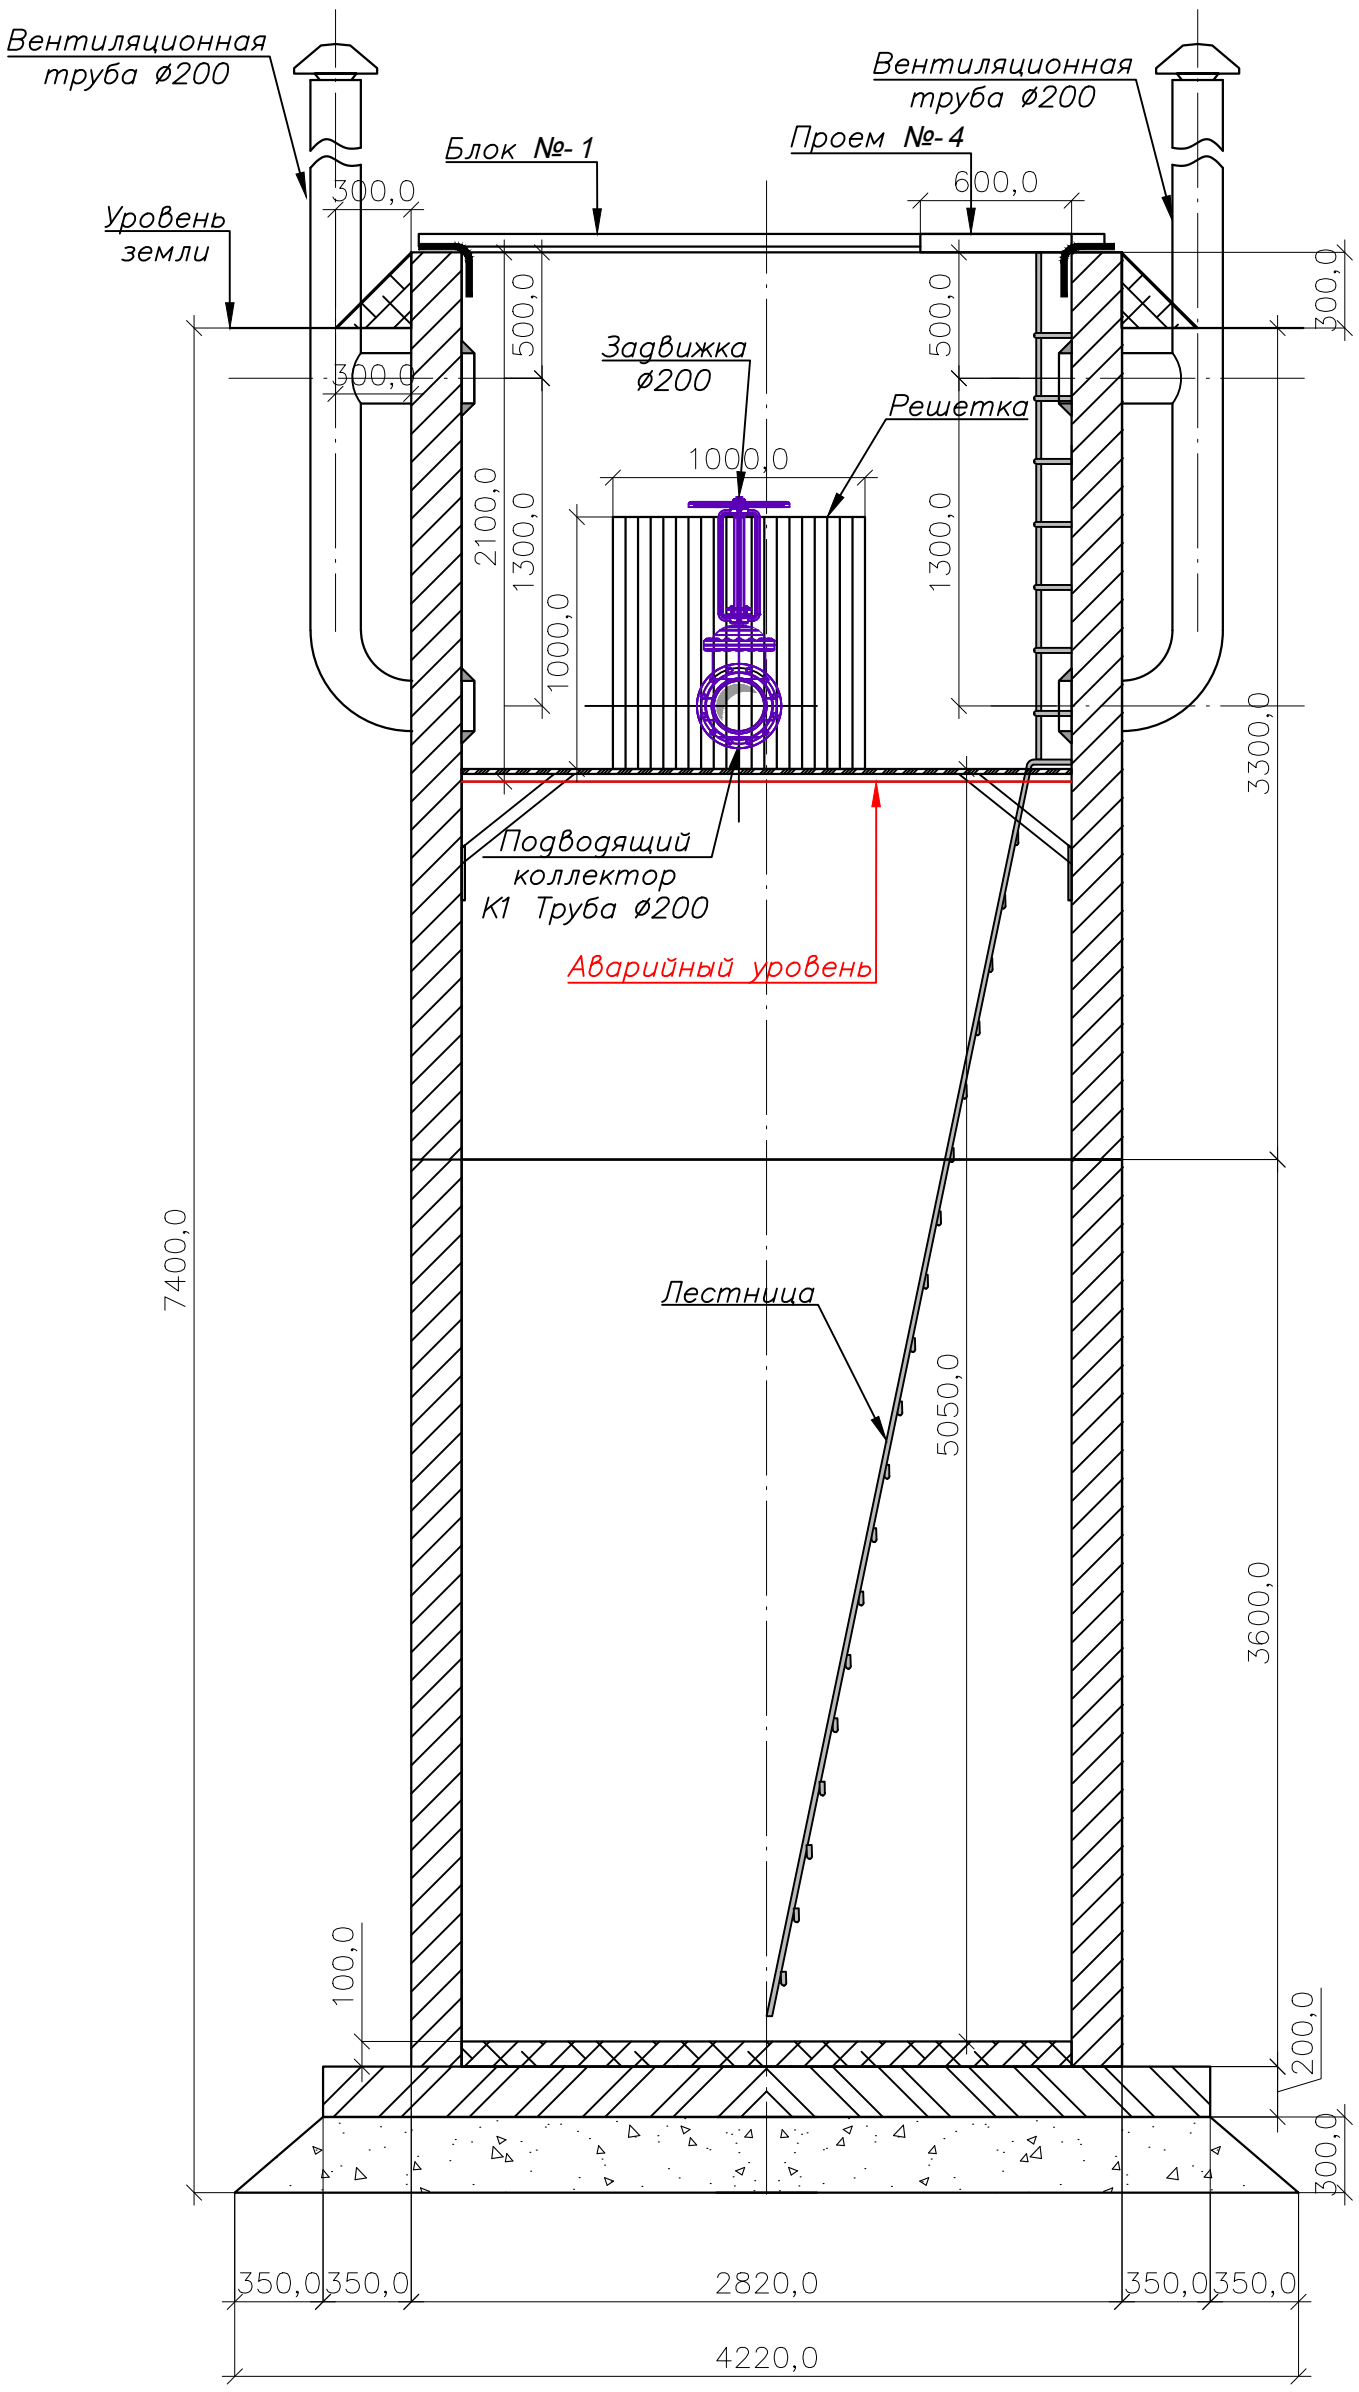


| | | | | | | |
|---|---|---|---|---|---|---|
| | | | | | | 08.07.015/НВК |
| | | | | | | [redacted] |
| Изм. | Колуч | Лист | Nдок | Подп. | Дат | |
| | | | | | | КНС №-2 |
| Директор | | | | | | |
| ГАП | | | | | | |
| ГИП | | | | | | |
| Выполнил | | | | | | Разрез 4–4 |

| Стадия | Лист | Листов |
|---|---|---|
| РП | 7 | 8 |

[redacted]

# Разрез 5–5

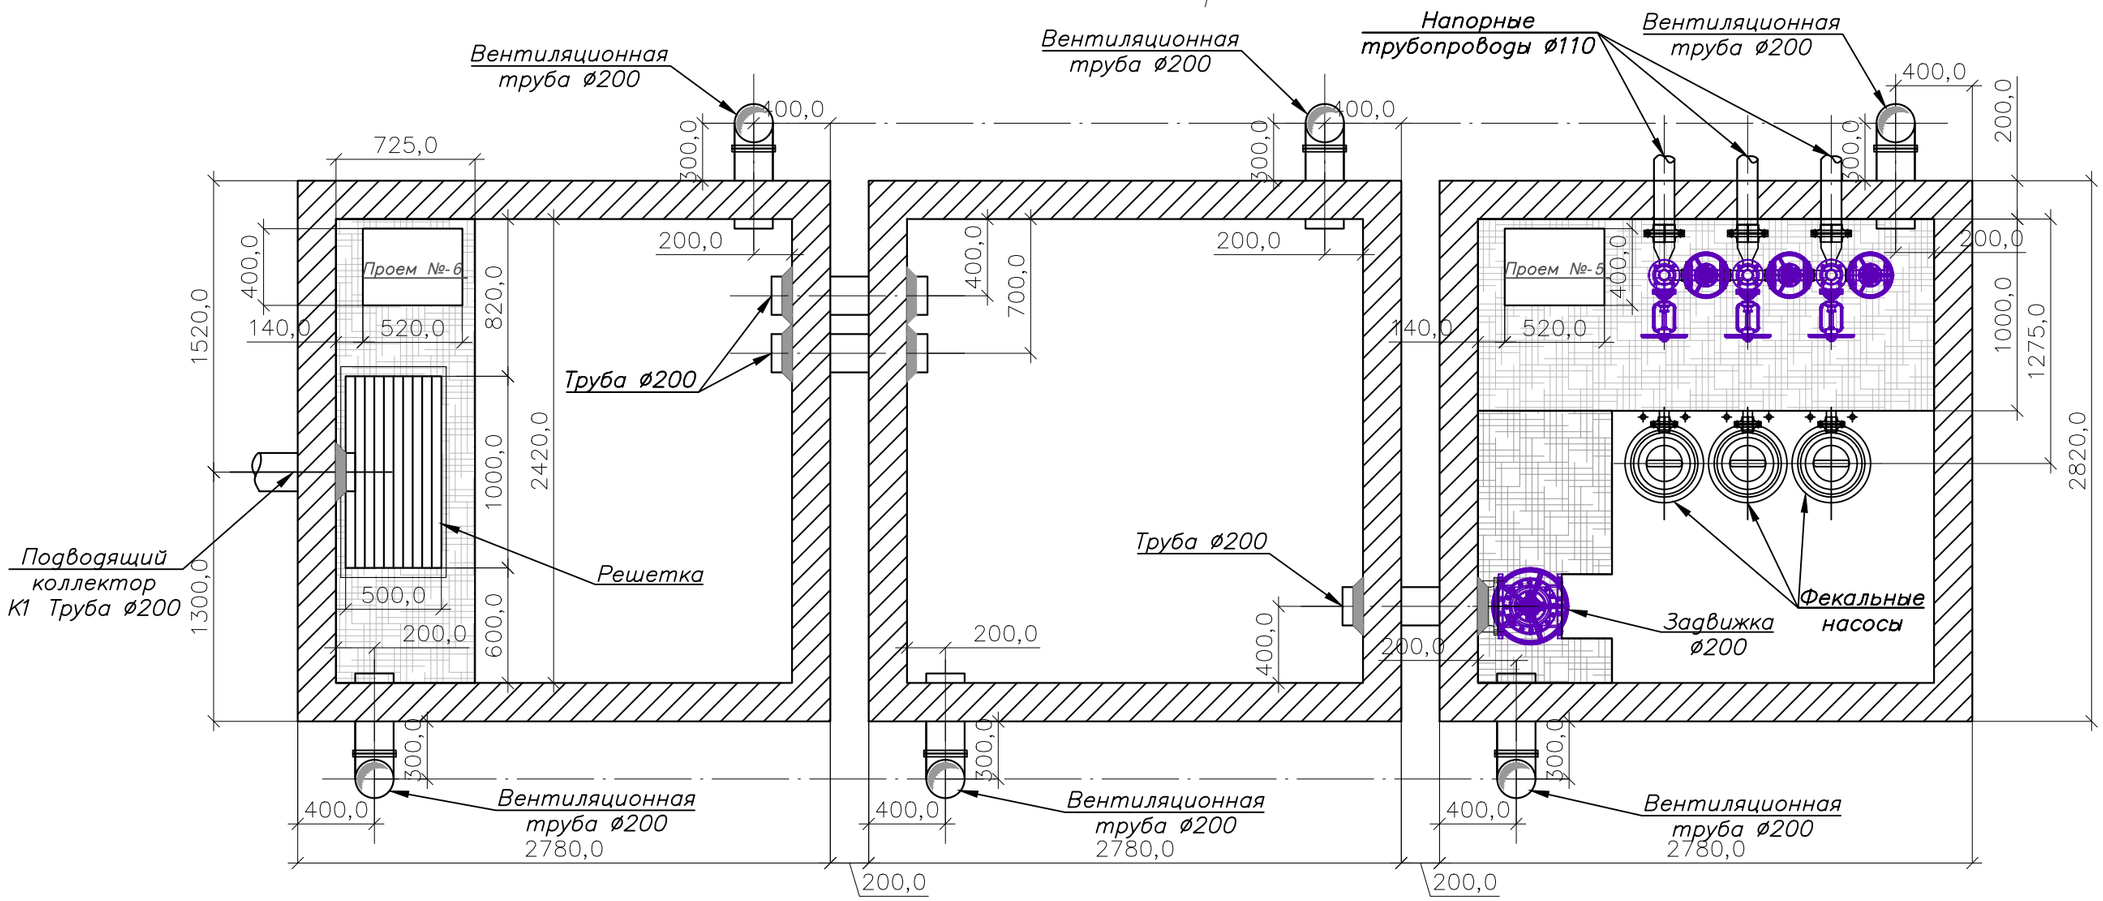


| | | | | | | |
|---|---|---|---|---|---|---|
| | | | | | | 08.07.015/НВК |
| | | | | | | [redacted] |
| Изм. | Колуч | Лист | N док | Подп. | Дат | |
| Директор | | | | | | КНС №-2 |
| ГАП | | | | | | |
| ГИП | | | | | | |
| Выполнил | | | | | | Разрез 5–5 |

| Стадия | Лист | Листов |
|---|---|---|
| РП | 8 | 8 |

[redacted]