


ФАСАД Ап-Дп

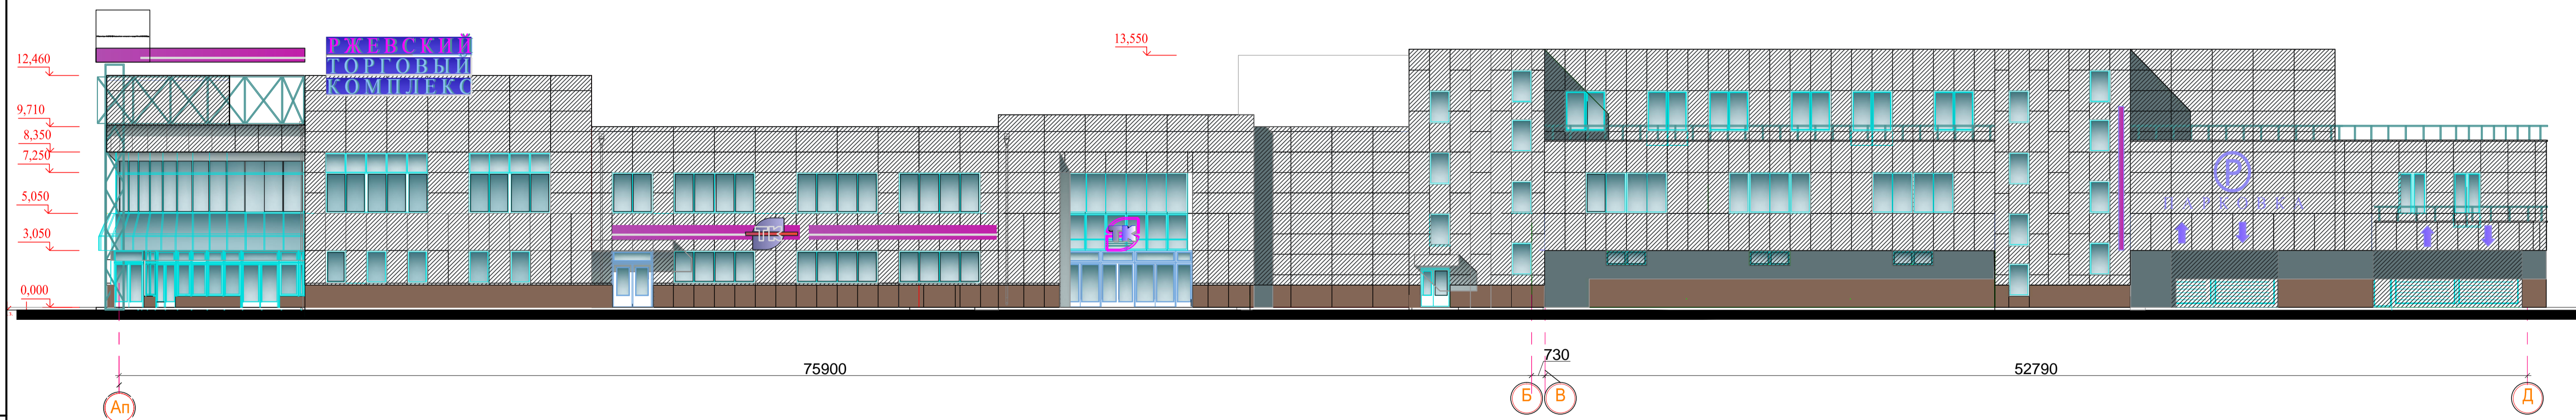

Изм. N кол. Дата

					04-P-09-AP					
					СПб, Красногвардейский р-он, пр. Ударников, д. 28/32 ОАО "Универсам № 34 Ржевский".					
Изм.	Колуч.	Лист	Док.	Подпись	Дата	Реконструкция с расширением универсама под торговый комплекс.		Стация	Лист	Листов
						П				
						ООО "Стройград-Проект"				