

ЭСКИЗНЫЙ ПРОЕКТ
ИНДИВИДУАЛЬНОГО ЖИЛОГО ДОМА "ЛУКОМОРЬЕ"

КОМПАНИЯ "WOODPRIDE"




МОСКВА 2017

Общие данные


Лист	Наименование	Примечание
01	Титульный	
02	Общие данные	
03	План на отм. 0,000. М 1:60	
04	Схема плана на отм. ±0.000. М 1:60	
05	План кровли. М 1:60	
06	Разрез 1-1. М 1:50	
07	Фасад в осях А-Г. М 1:50	
08	Фасад осях Г-А. М 1:50	
09	Фасад в осях 1-4. М 1:50	
10	Фасад в осях 4-1. М 1:50	
11	Общий вид 1	
12	Общий вид 2	
13	Общий вид 3	
14	Спецификация заполнения оконных и дверных проемов	

					2017				
						ИНДИВИДУАЛЬНЫЙ ЖИЛОЙ ДОМ "ЛУКОМОРЬЕ"			
Изм.	Коп.уч.	Лист	№Док.	Подп.	Дата				
						Жилой дом			Листов
								ЭП	13
						Общие данные			
									

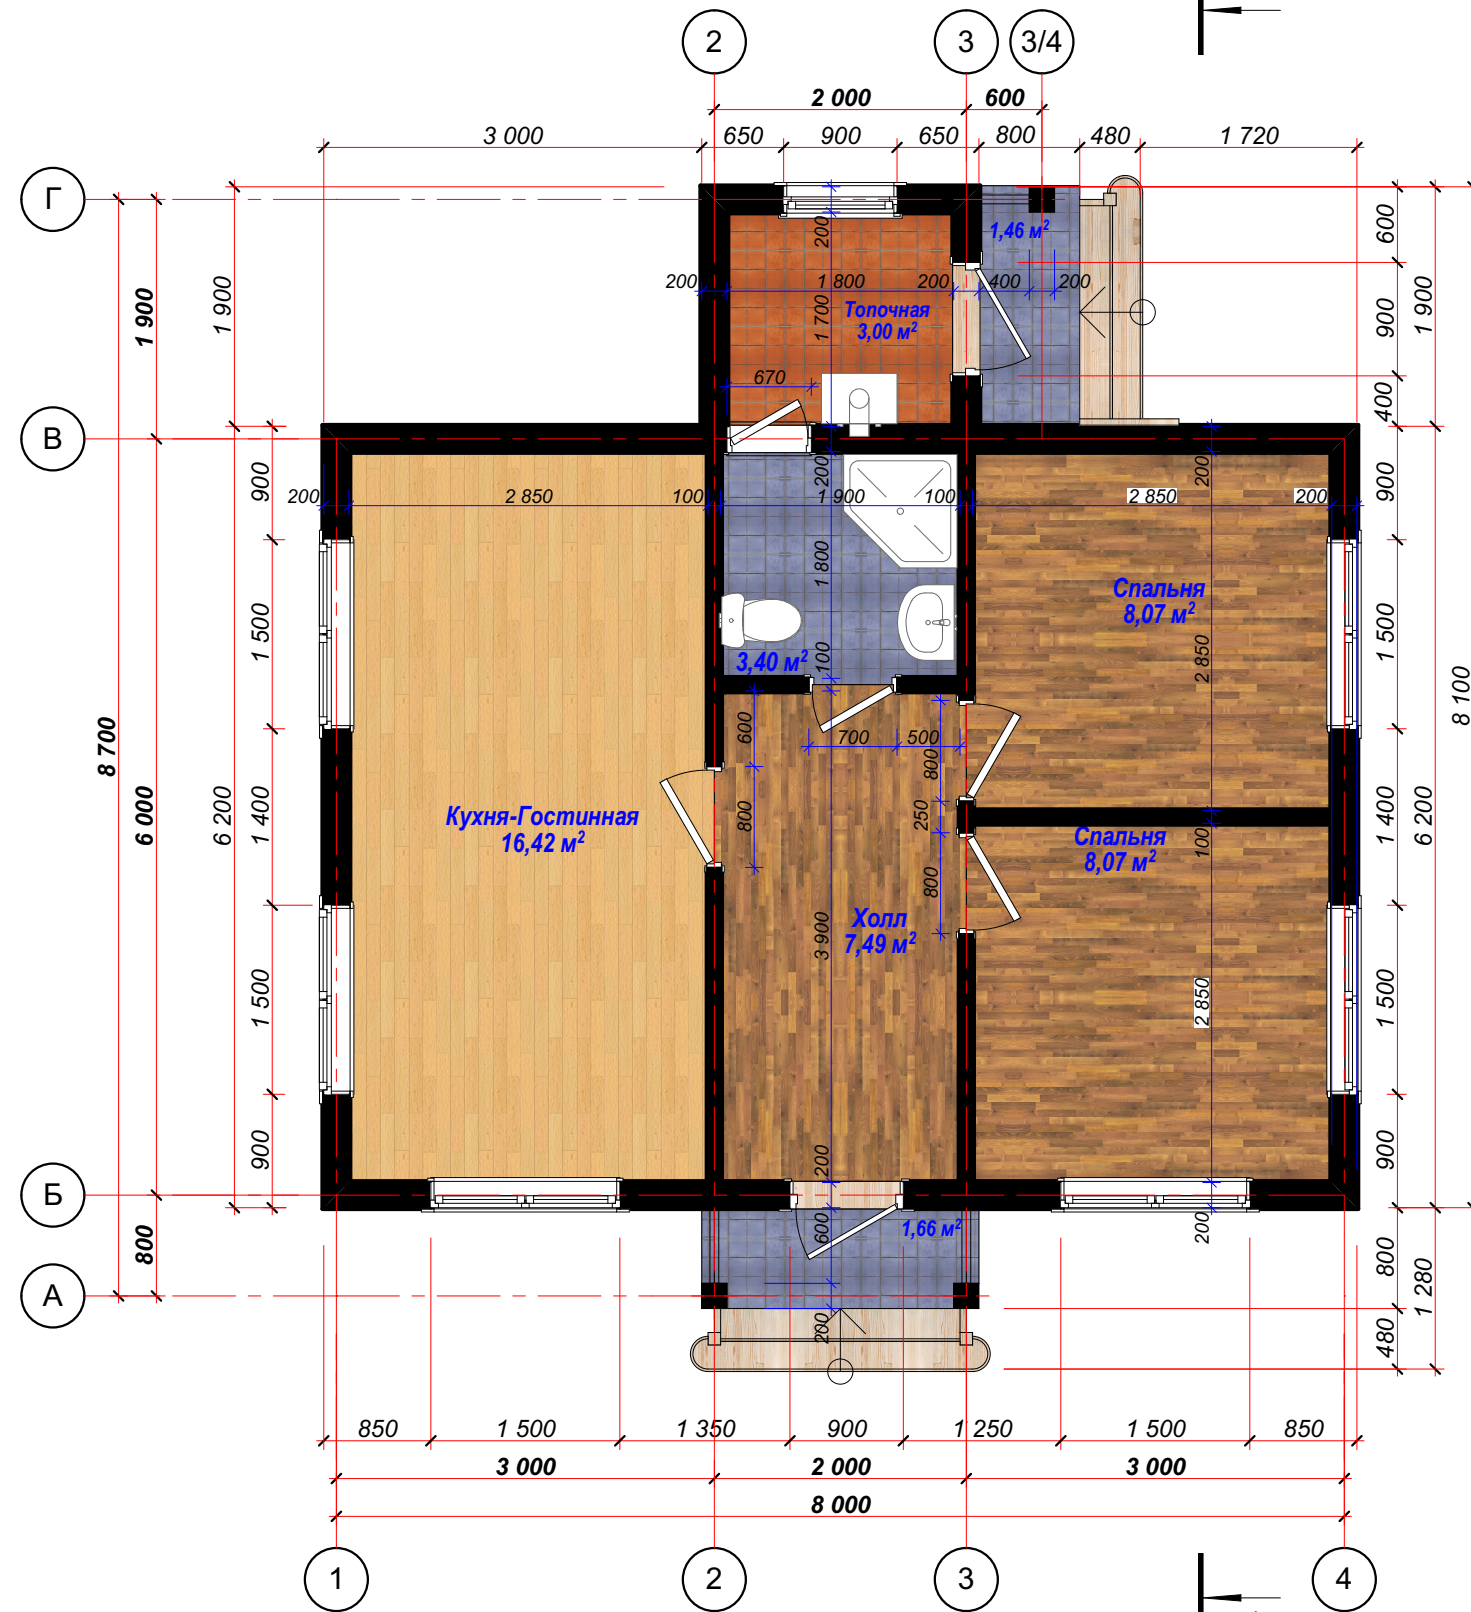

					2017				
						ИНДИВИДУАЛЬНЫЙ ЖИЛОЙ ДОМ "ЛУКОМОРЬЕ"			
Изм.	Коп.уч.	Лист	№Док.	Подп.	Дата				
						Жилой дом			Листов
								ЭП	03
						План на отм. 0,000. М 1:60			


Схема плана на отм. ±0.000.
М 1:60

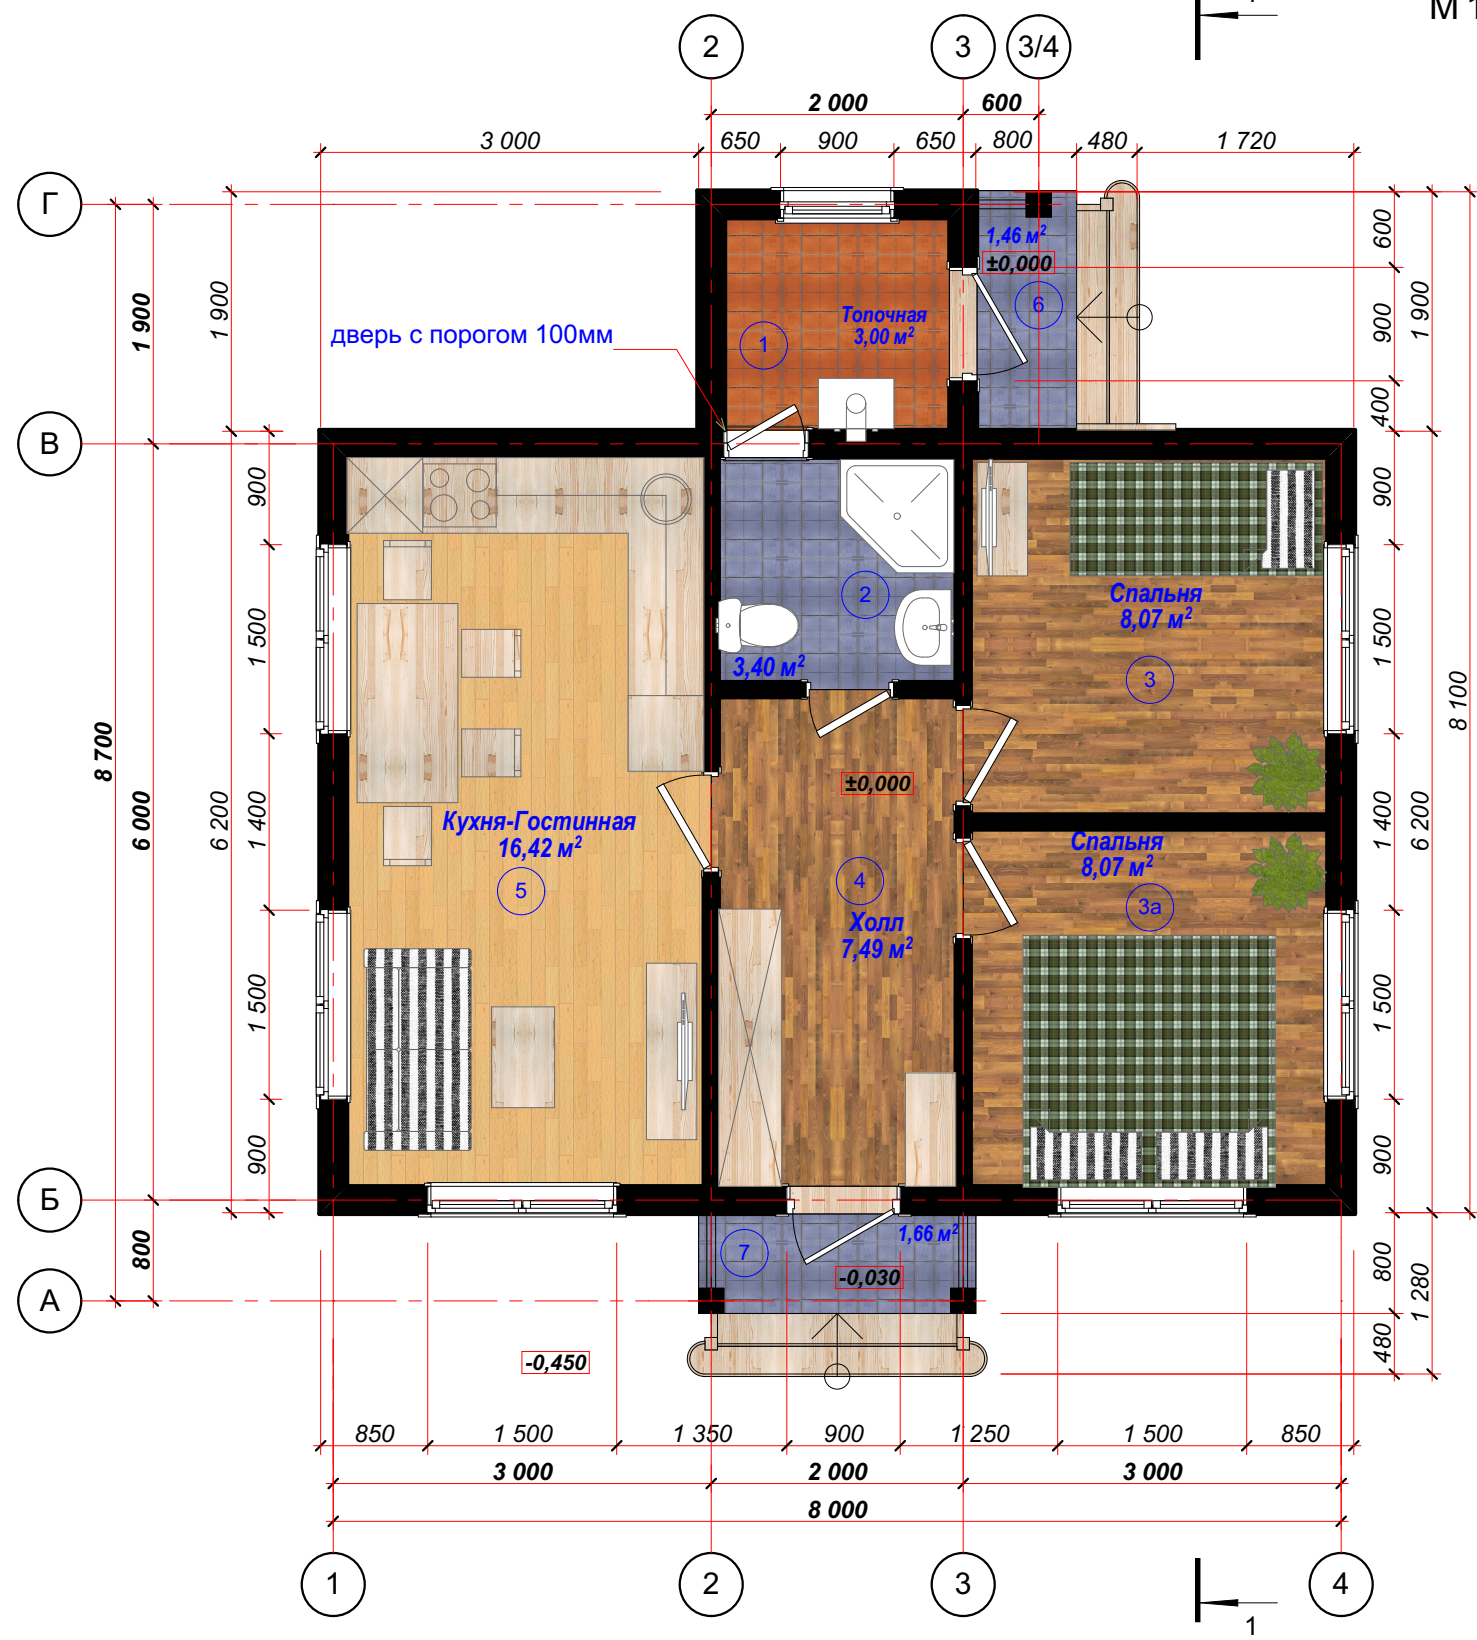

Экспликация помещений		
№	Наименование	Площадь
1	Топочная	3,00
2	Санузел	3,40
3	Спальня	8,07
3а	Спальня	8,07
4	Холл	7,49
5	Кухня-Гостинная	16,42
6	Крыльцо	1,46
7	Крыльцо	1,66
		49,57 м²


					2017				
						ИНДИВИДУАЛЬНЫЙ ЖИЛОЙ ДОМ "ЛУКОМОРЬЕ"			
Изм.	Коп.уч.	Лист	№Док.	Подп.	Дата	Жилой дом		Листов	
								ЭП	04
						Схема плана на отм. ±0.000. М 1:60			

План кровли. М 1:60

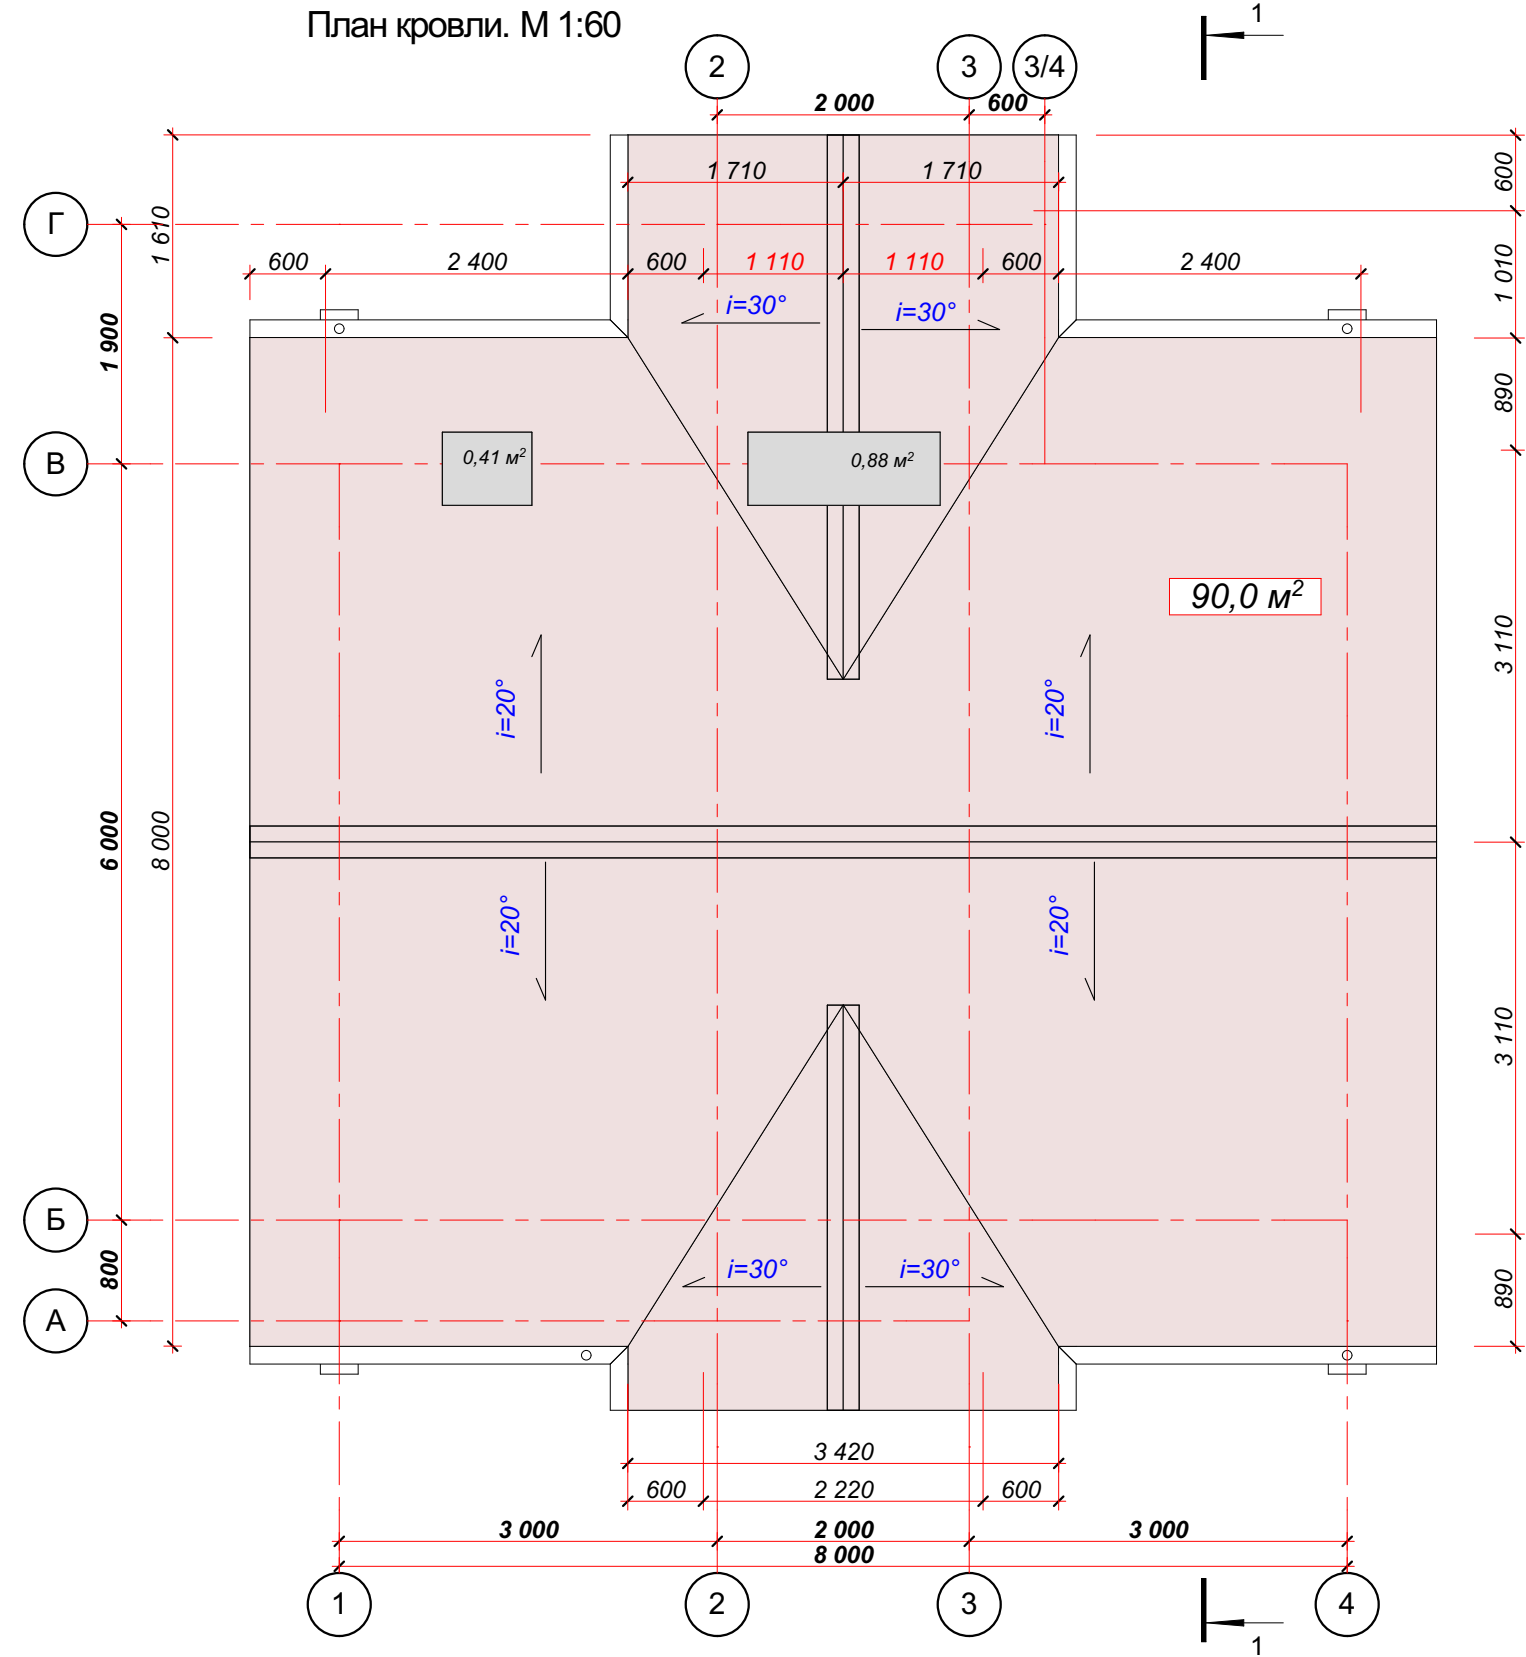


					2017				
						ИНДИВИДУАЛЬНЫЙ ЖИЛОЙ ДОМ "ЛУКОМОРЬЕ"			
Изм.	Коп.уч.	Лист	№Док.	Подп.	Дата	Жилой дом		ЭП	Листов
								05	13
						План кровли. М 1:60			

Разрез 1-1. М 1:50

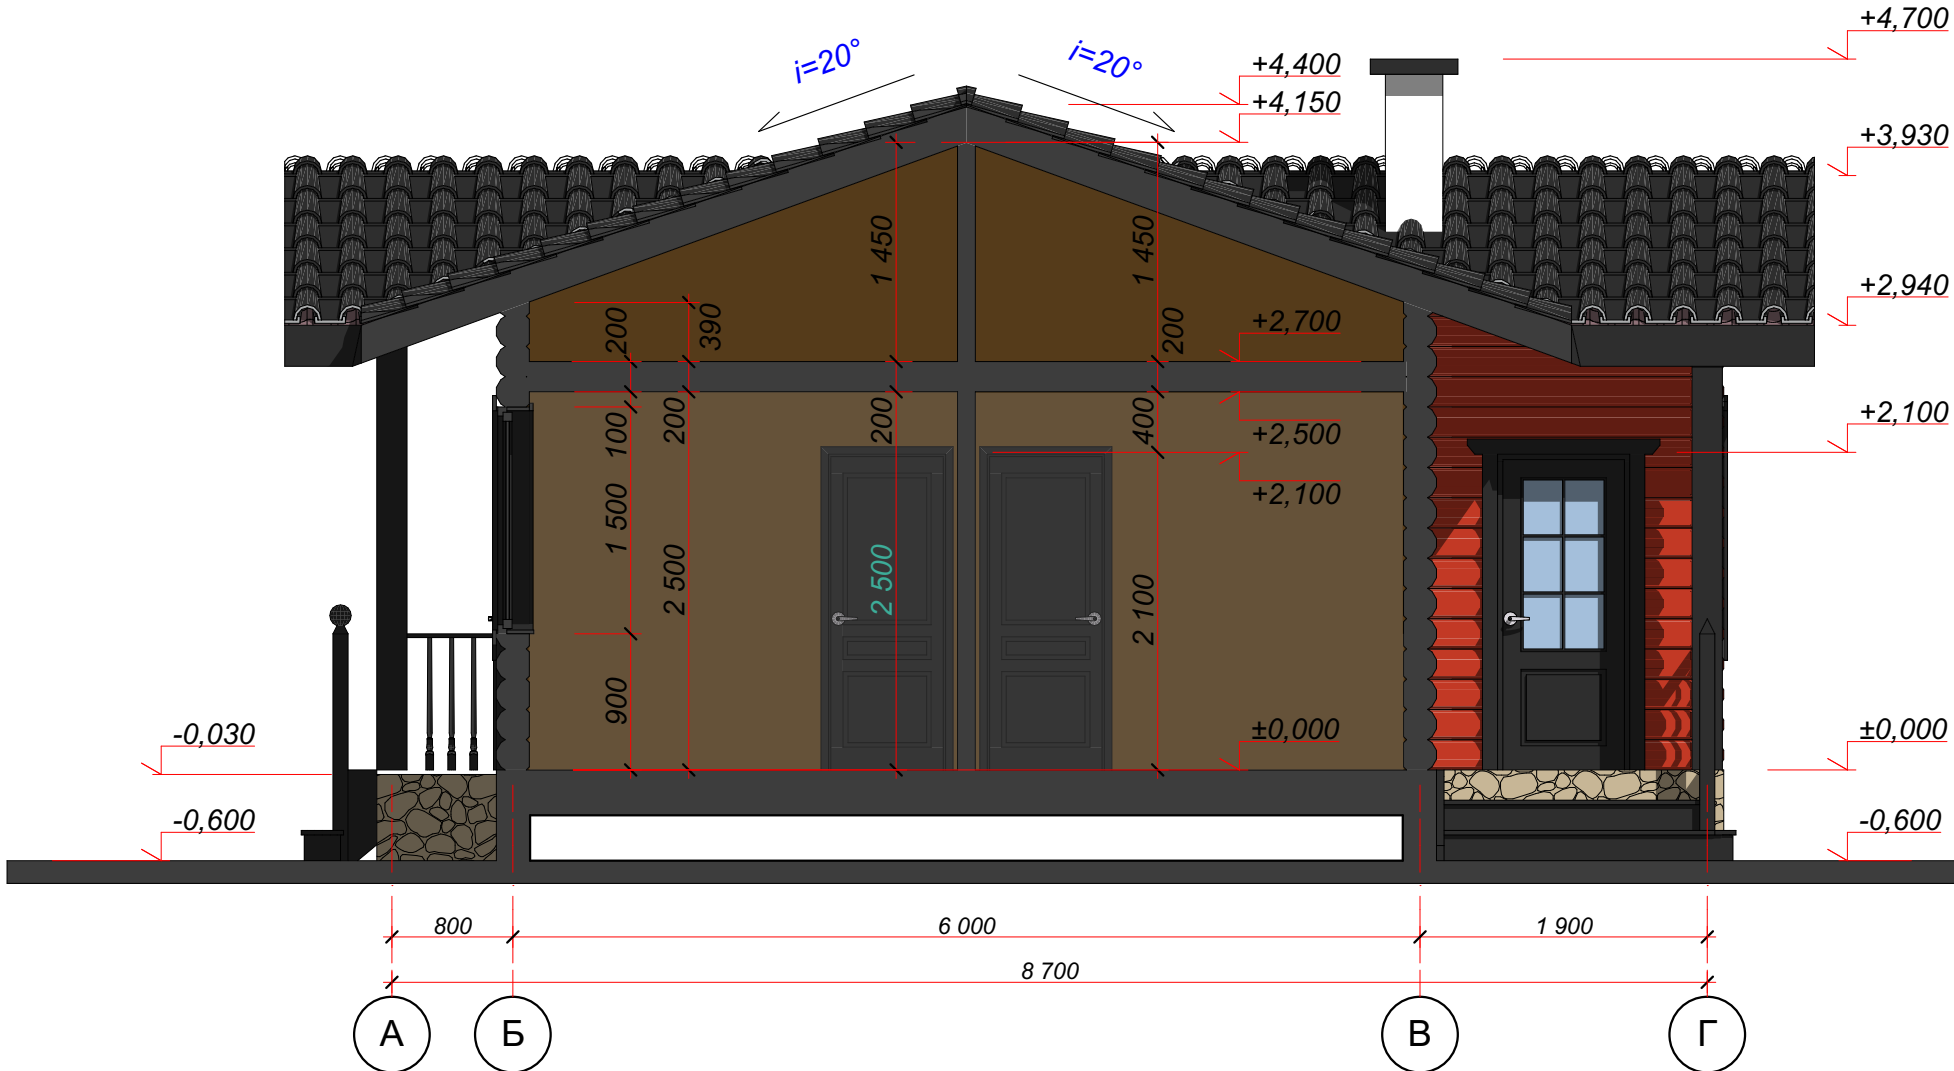


					2017				
						ИНДИВИДУАЛЬНЫЙ ЖИЛОЙ ДОМ "ЛУКОМОРЬЕ"			
Изм.	Коп.уч.	Лист	№Док.	Подп.	Дата				Листов
						Жилой дом		ЭП	06
						Разрез 1-1. М 1:50			

Фасад в осях А-Г. М 1:50

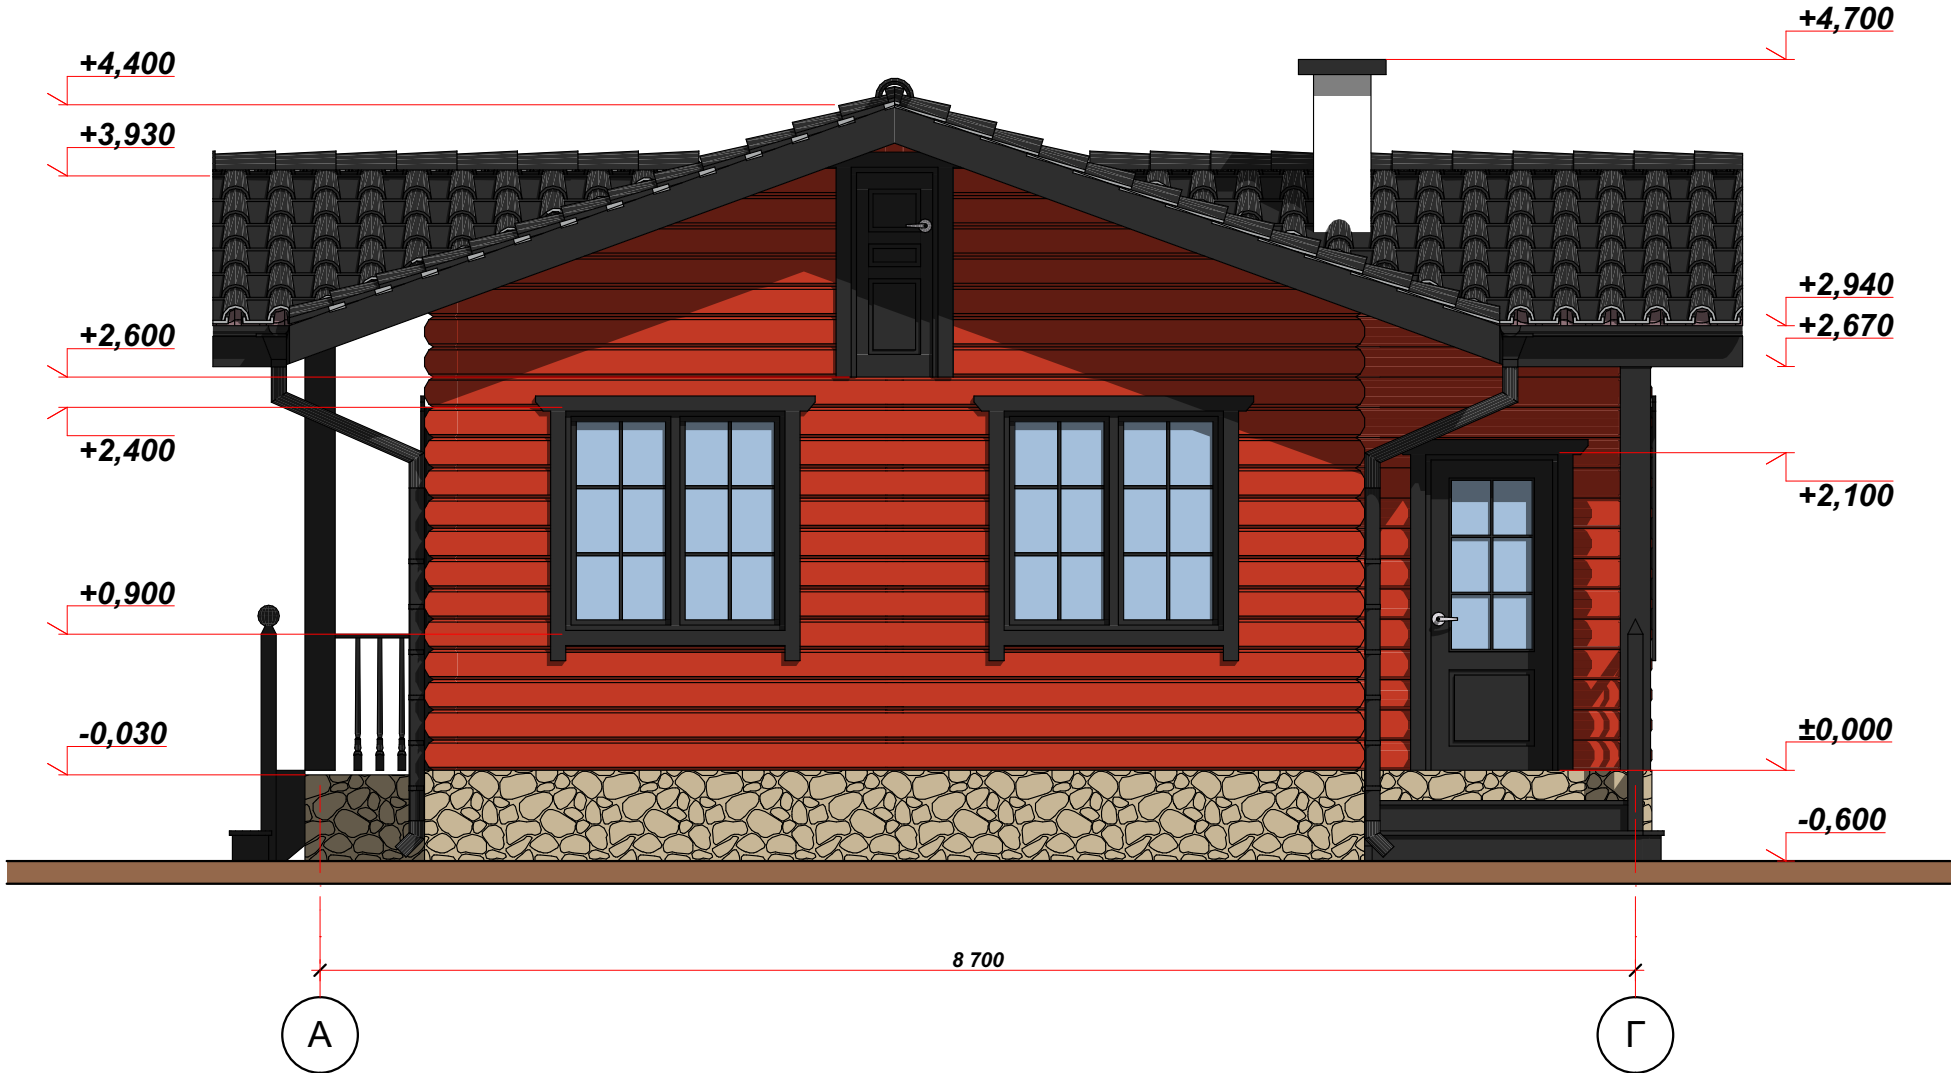


					2017				
						ИНДИВИДУАЛЬНЫЙ ЖИЛОЙ ДОМ "ЛУКОМОРЬЕ"			
Изм.	Коп.уч.	Лист	№Док.	Подп.	Дата				Листов
						Жилой дом		ЭП	07
									13
						Фасад в осях А-Г. М 1:50			

Фасад осях Г-А. М 1:50

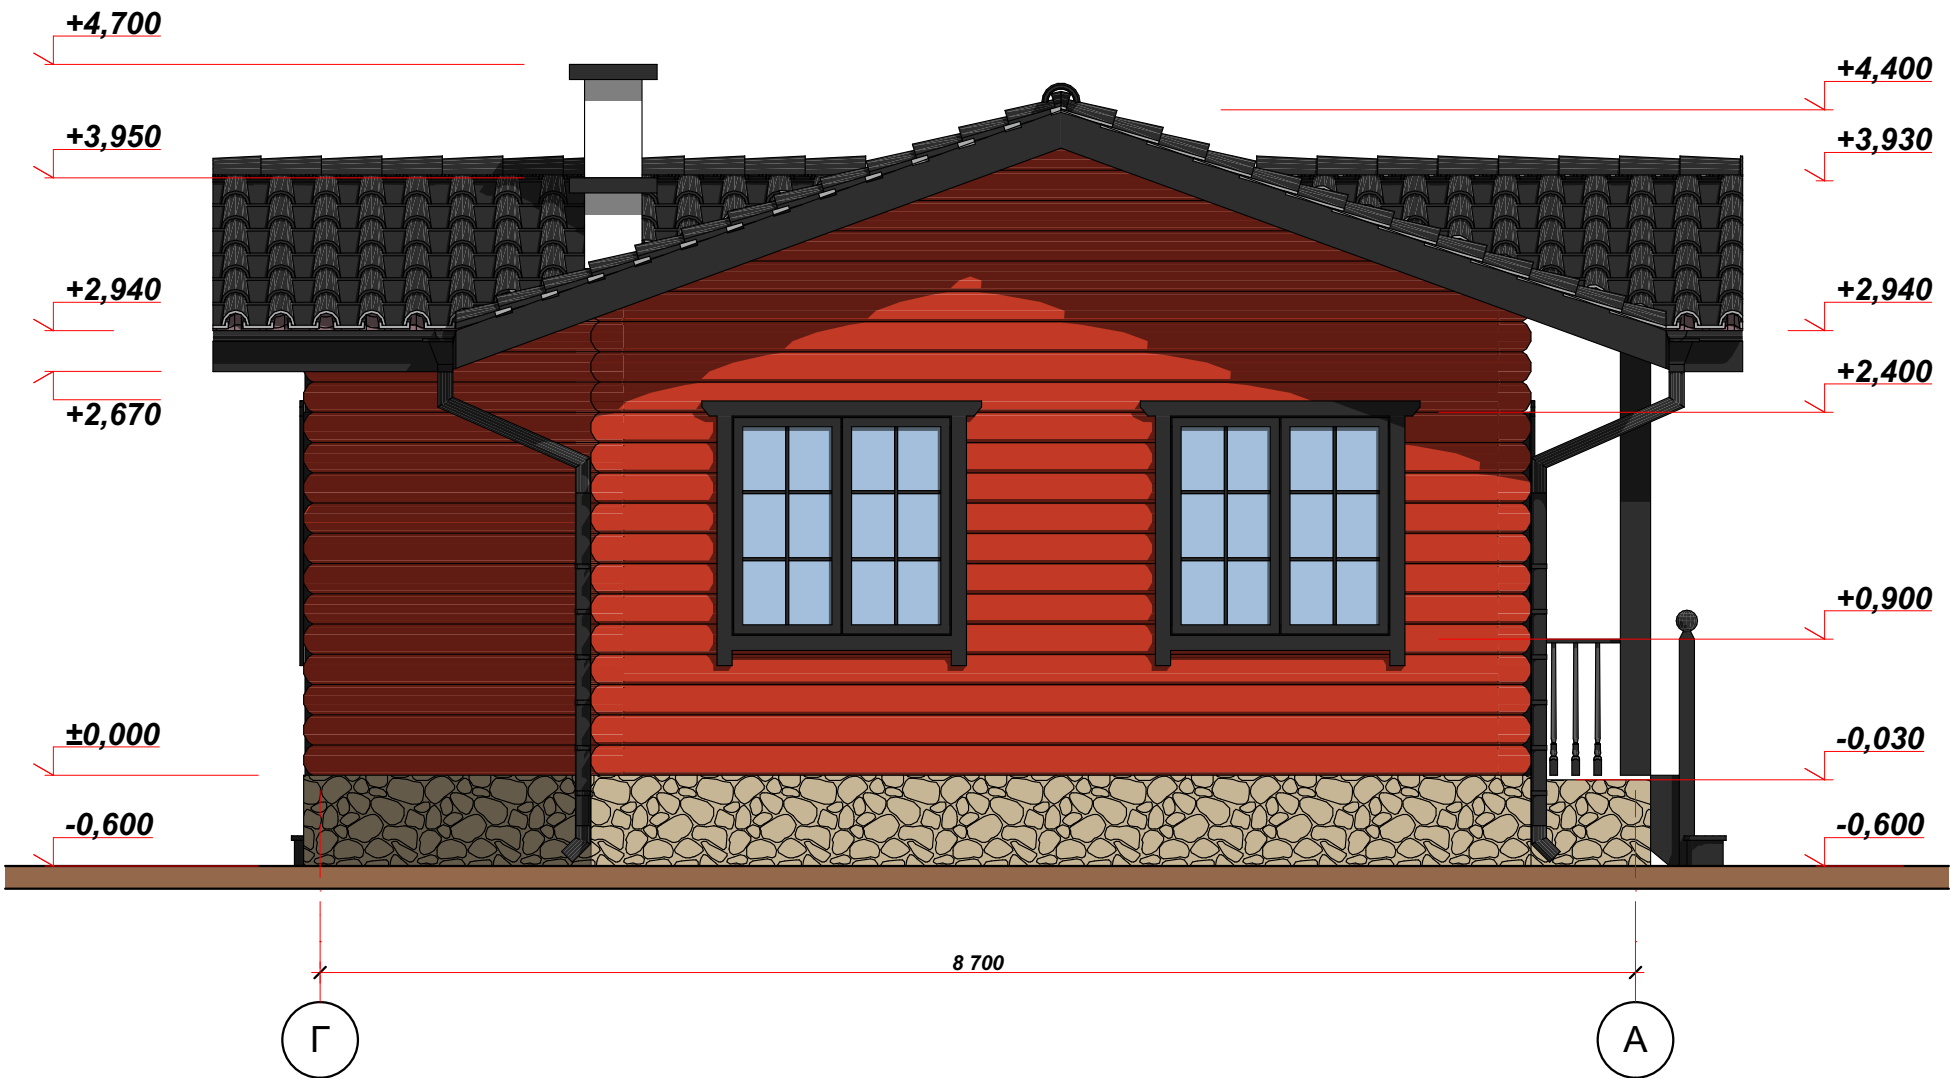


					2017				
						ИНДИВИДУАЛЬНЫЙ ЖИЛОЙ ДОМ "ЛУКОМОРЬЕ"			
Изм.	Коп.уч.	Лист	№Док.	Подп.	Дата	Жилой дом	ЭП	08	Листов 13
						Фасад осях Г-А. М 1:50			

Фасад в осях 1-4. М 1:50

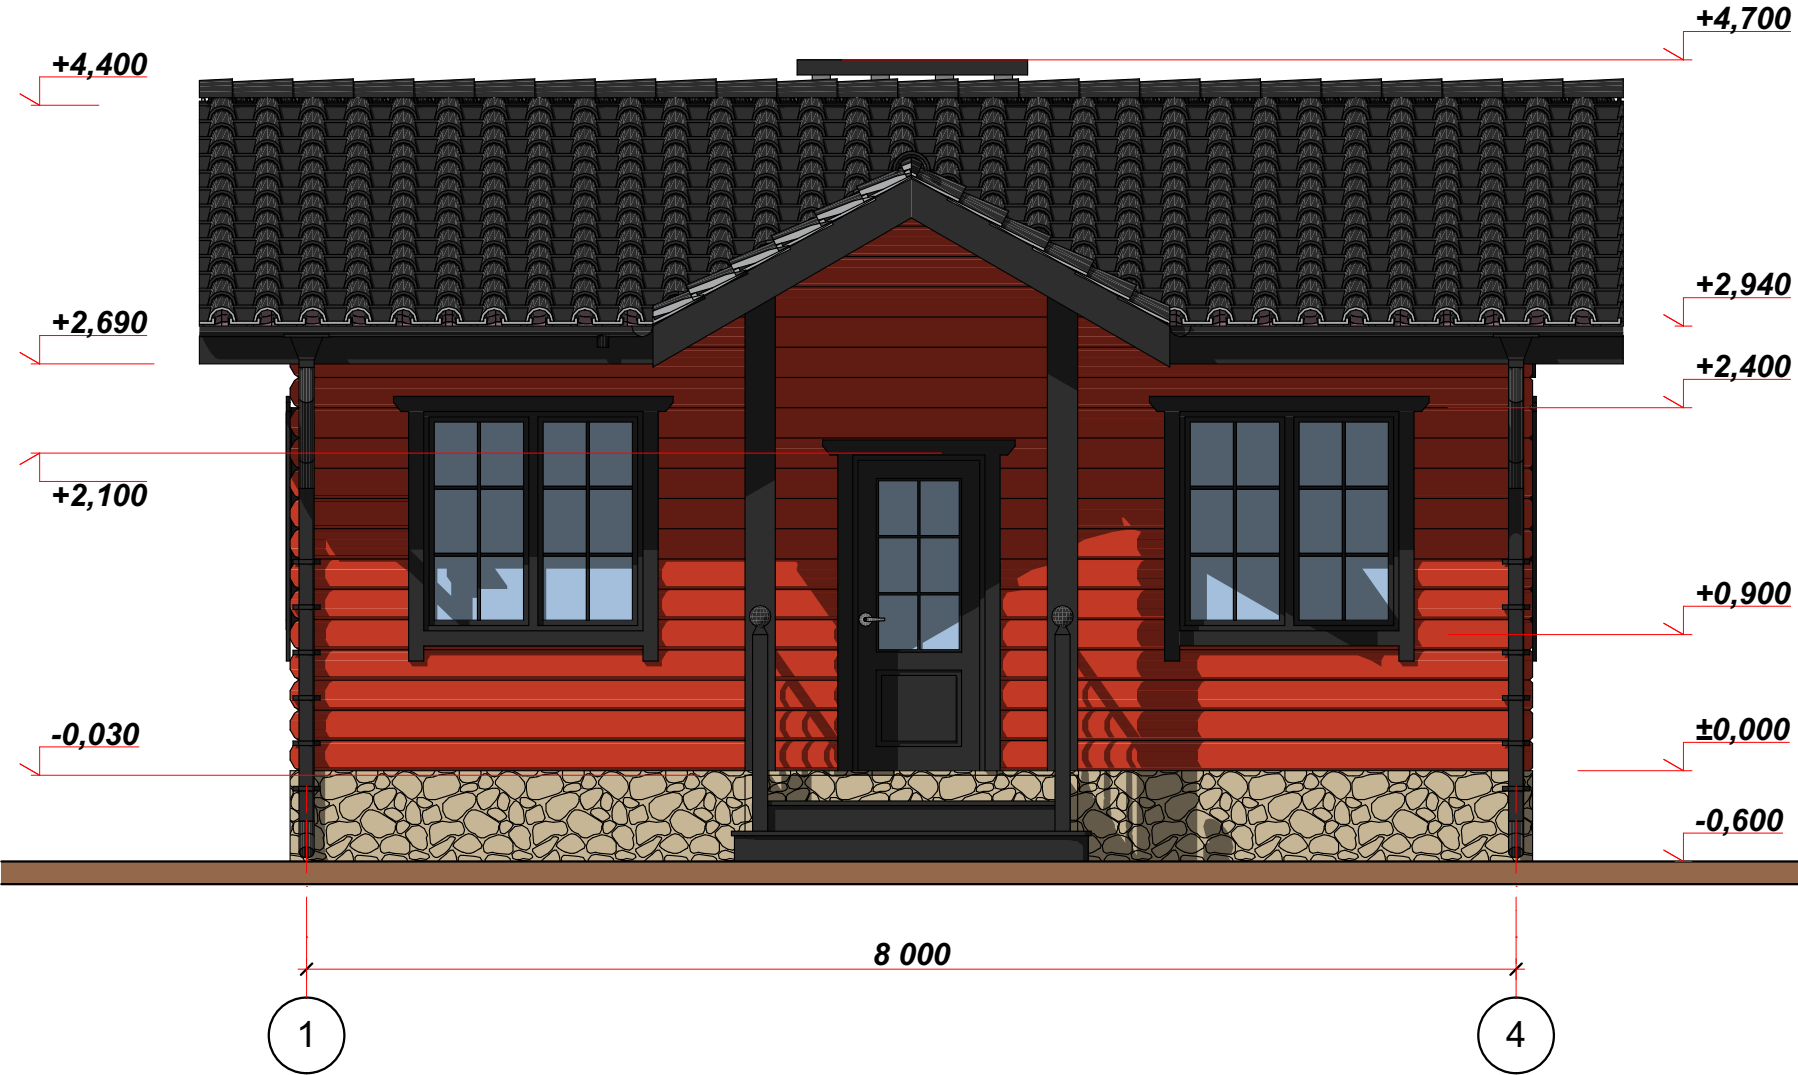


					2017				
						ИНДИВИДУАЛЬНЫЙ ЖИЛОЙ ДОМ "ЛУКОМОРЬЕ"			
Изм.	Коп.уч.	Лист	№Док.	Подп.	Дата	Жилой дом		ЭП	Листов
								09	13
						Фасад в осях 1-4. М 1:50			

Фасад в осях 4-1. М 1:50

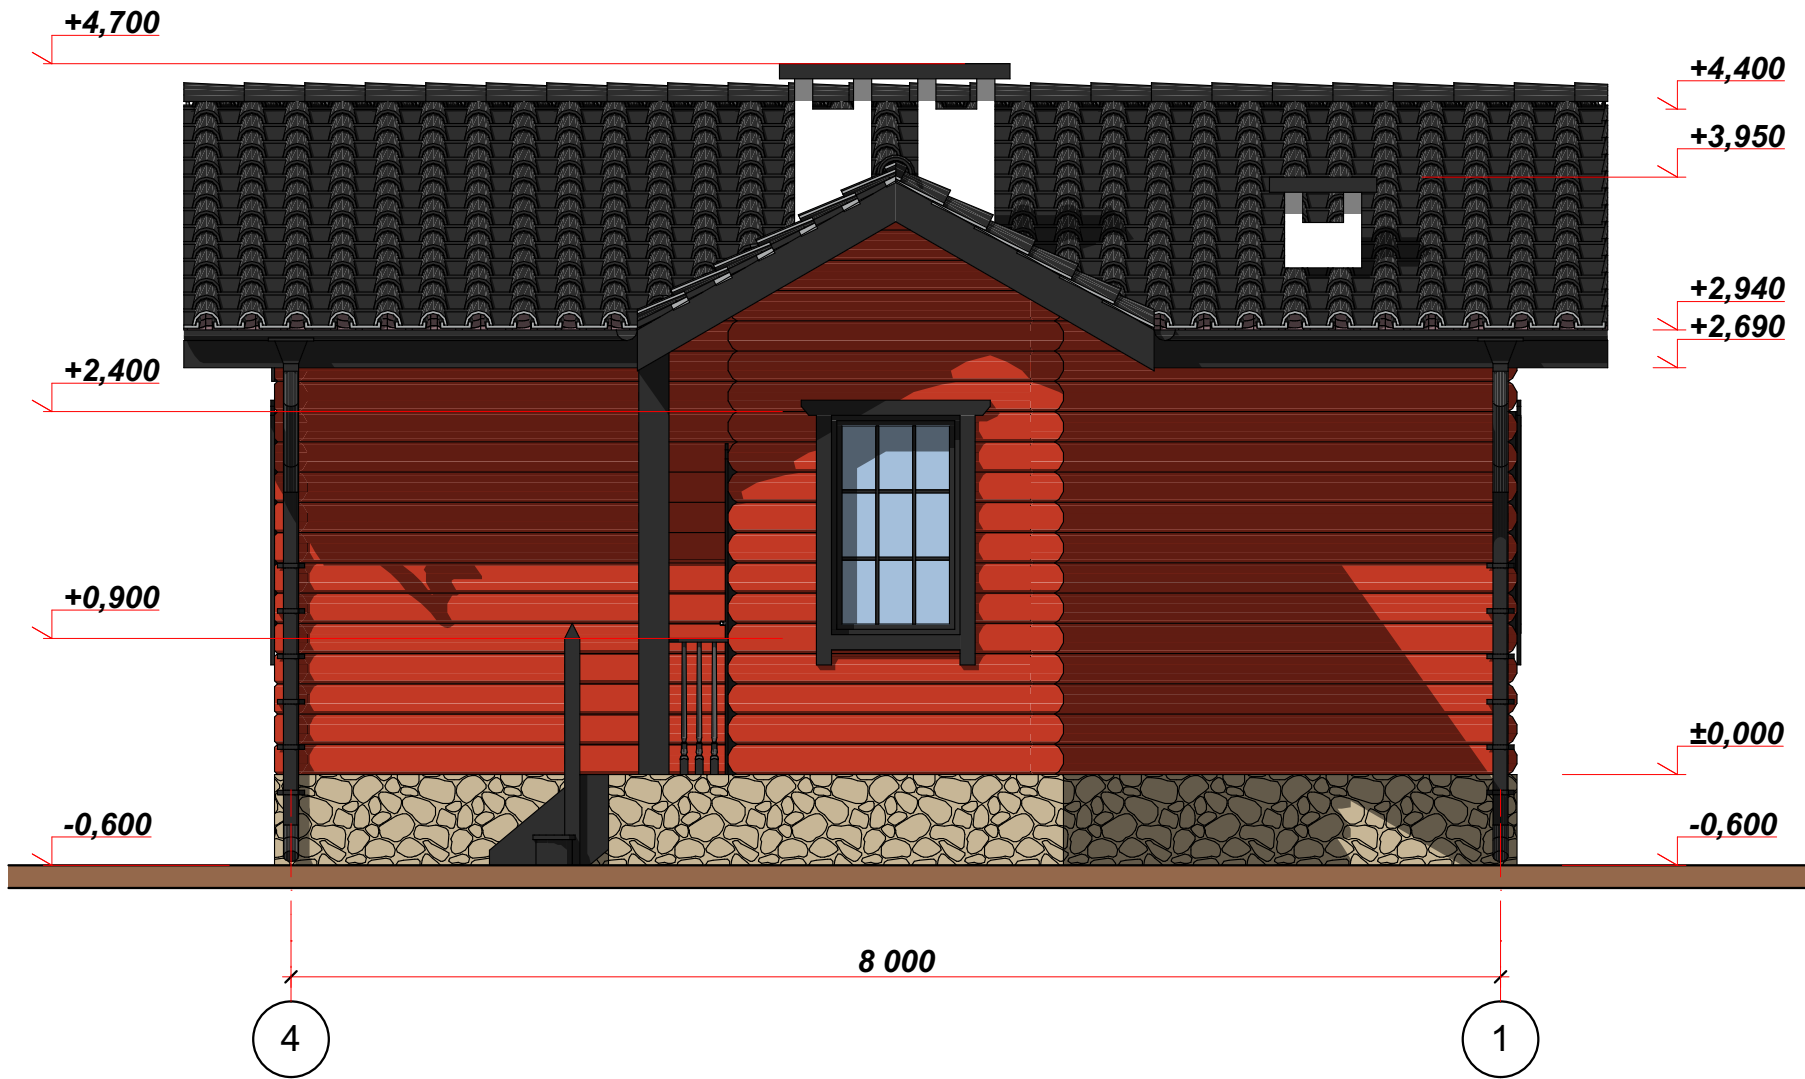


					2017				
						ИНДИВИДУАЛЬНЫЙ ЖИЛОЙ ДОМ "ЛУКОМОРЬЕ"			
Изм.	Кол.уч.	Лист	№Док.	Подп.	Дата	Жилой дом	ЭП	10	Листов 13
						Фасад в осях 4-1. М 1:50			
									

Общий вид 1

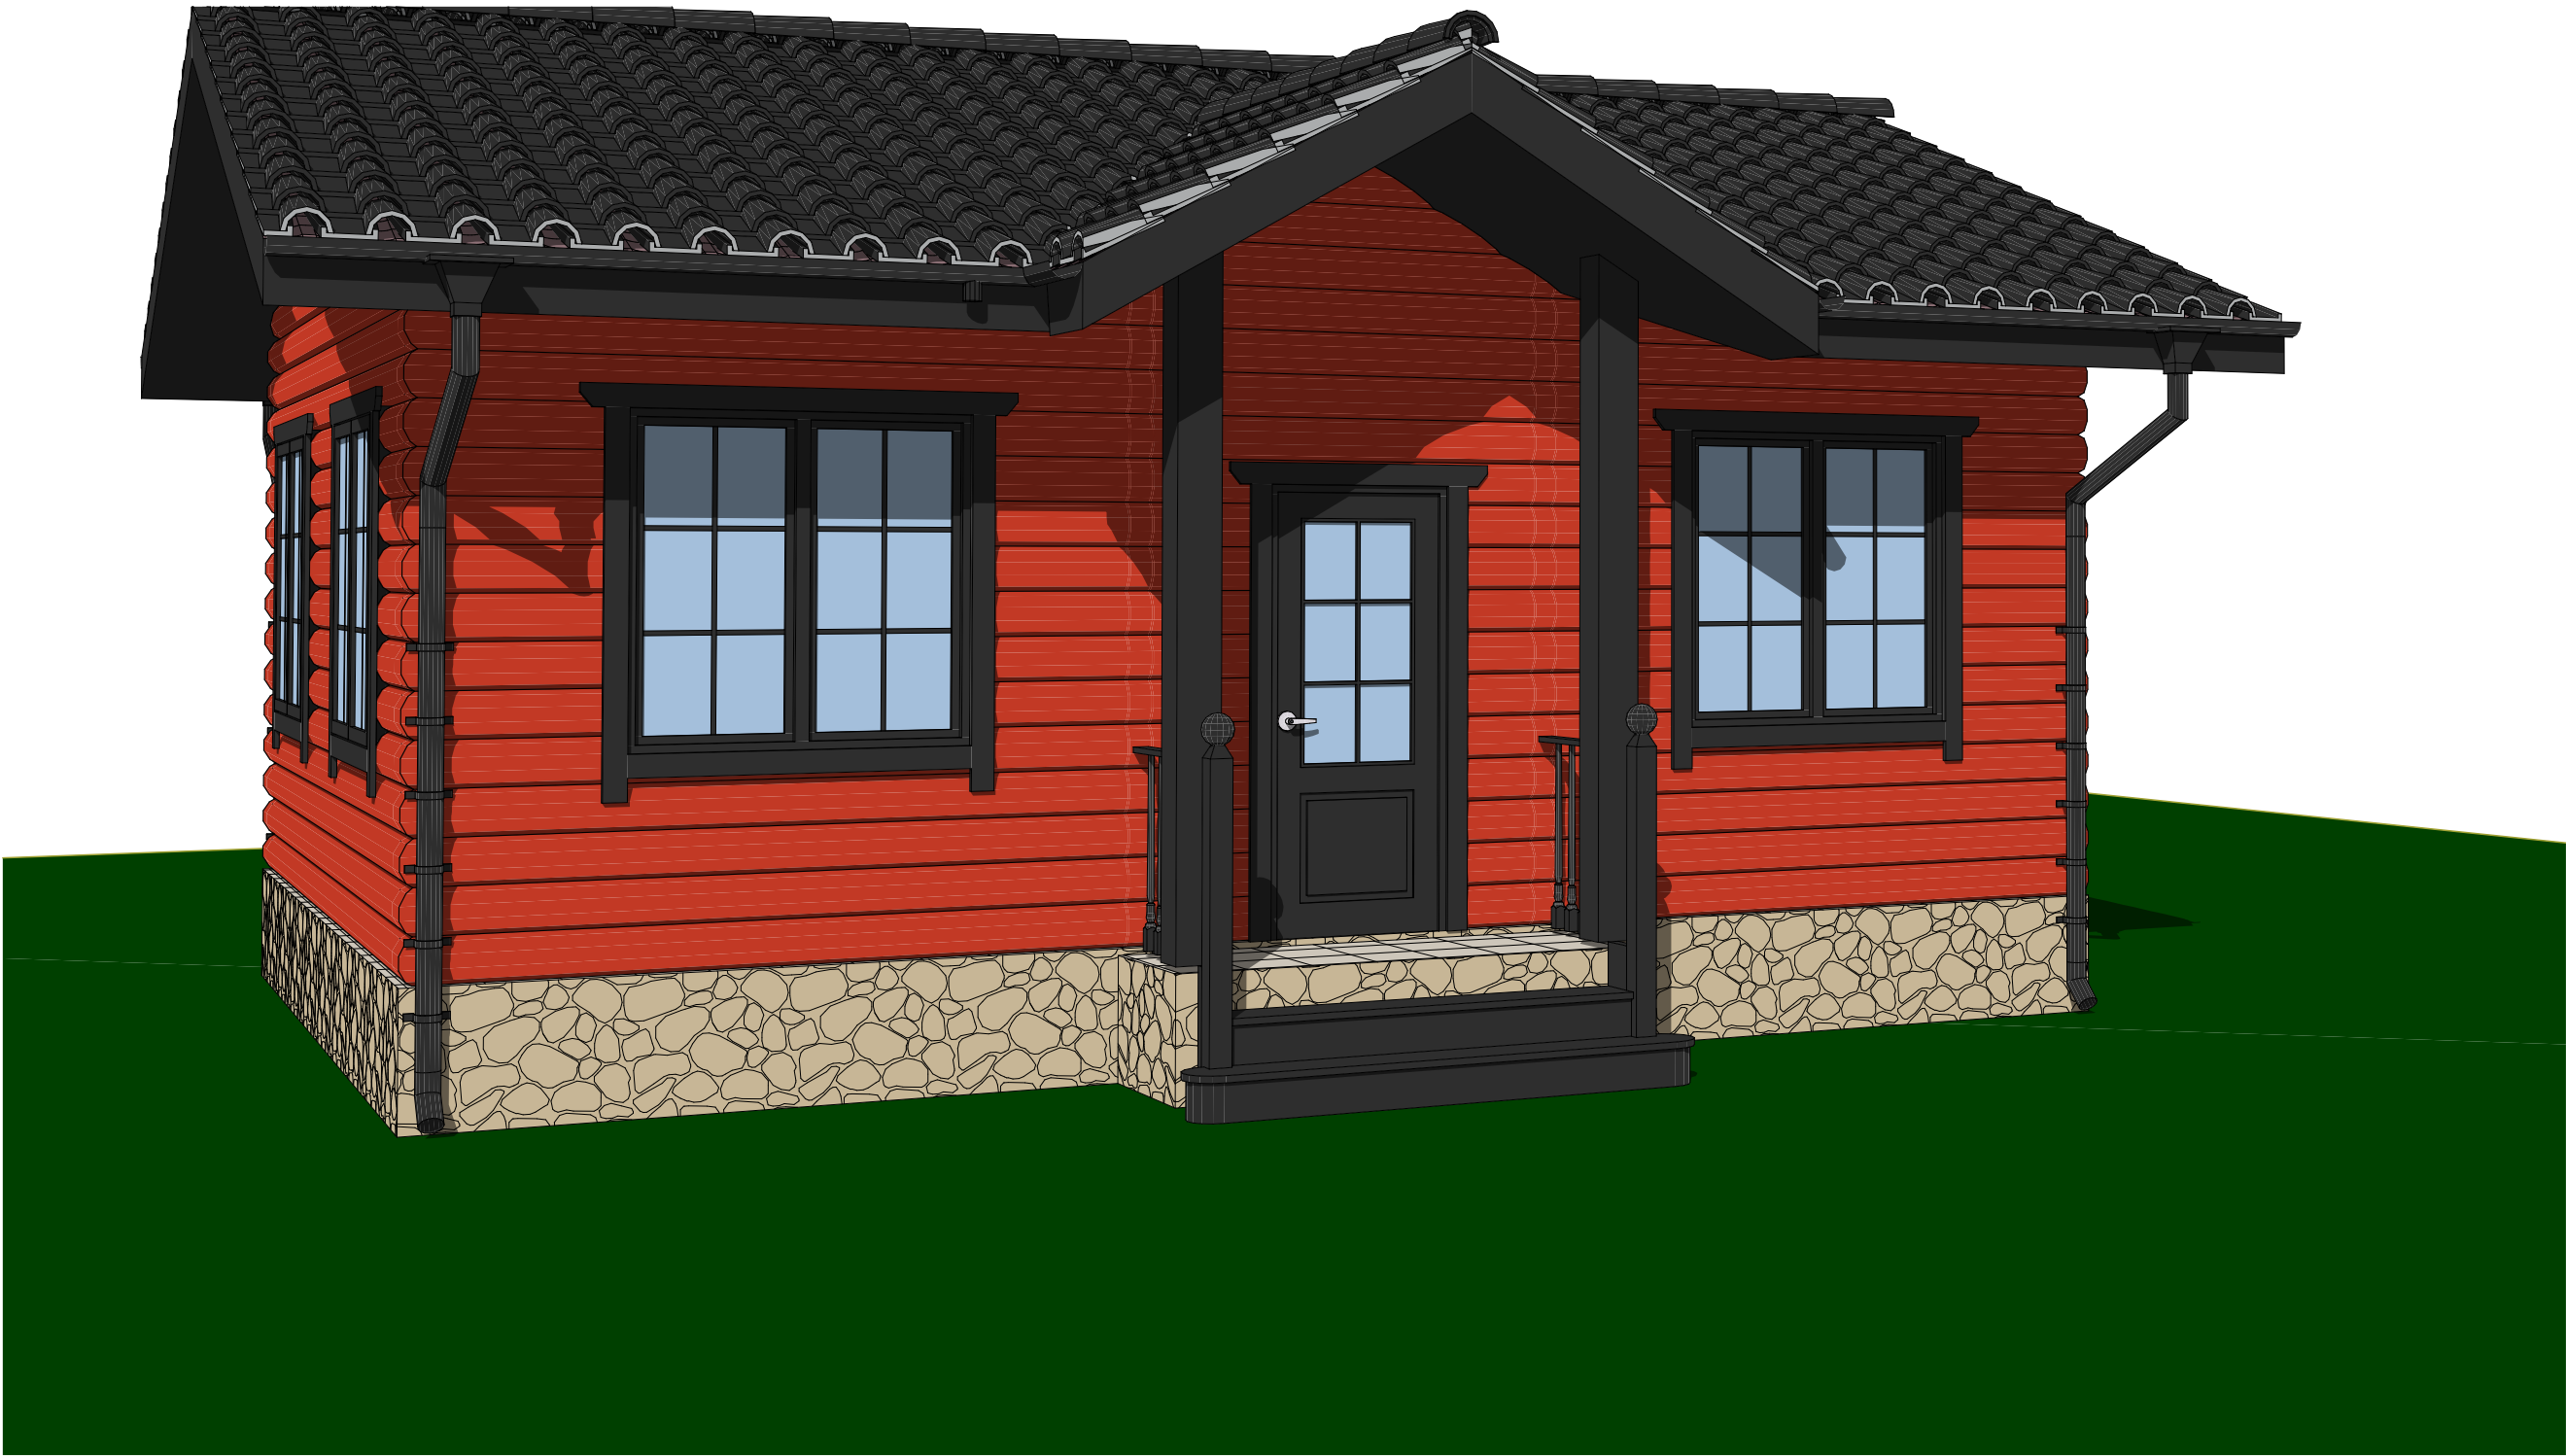


					2017				
						ИНДИВИДУАЛЬНЫЙ ЖИЛОЙ ДОМ "ЛУКОМОРЬЕ"			
Изм.	Кол.уч.	Лист	№Док.	Подп.	Дата	Жилой дом		ЭП	Листов
								11	13
						Общий вид 1			

Общий вид 2

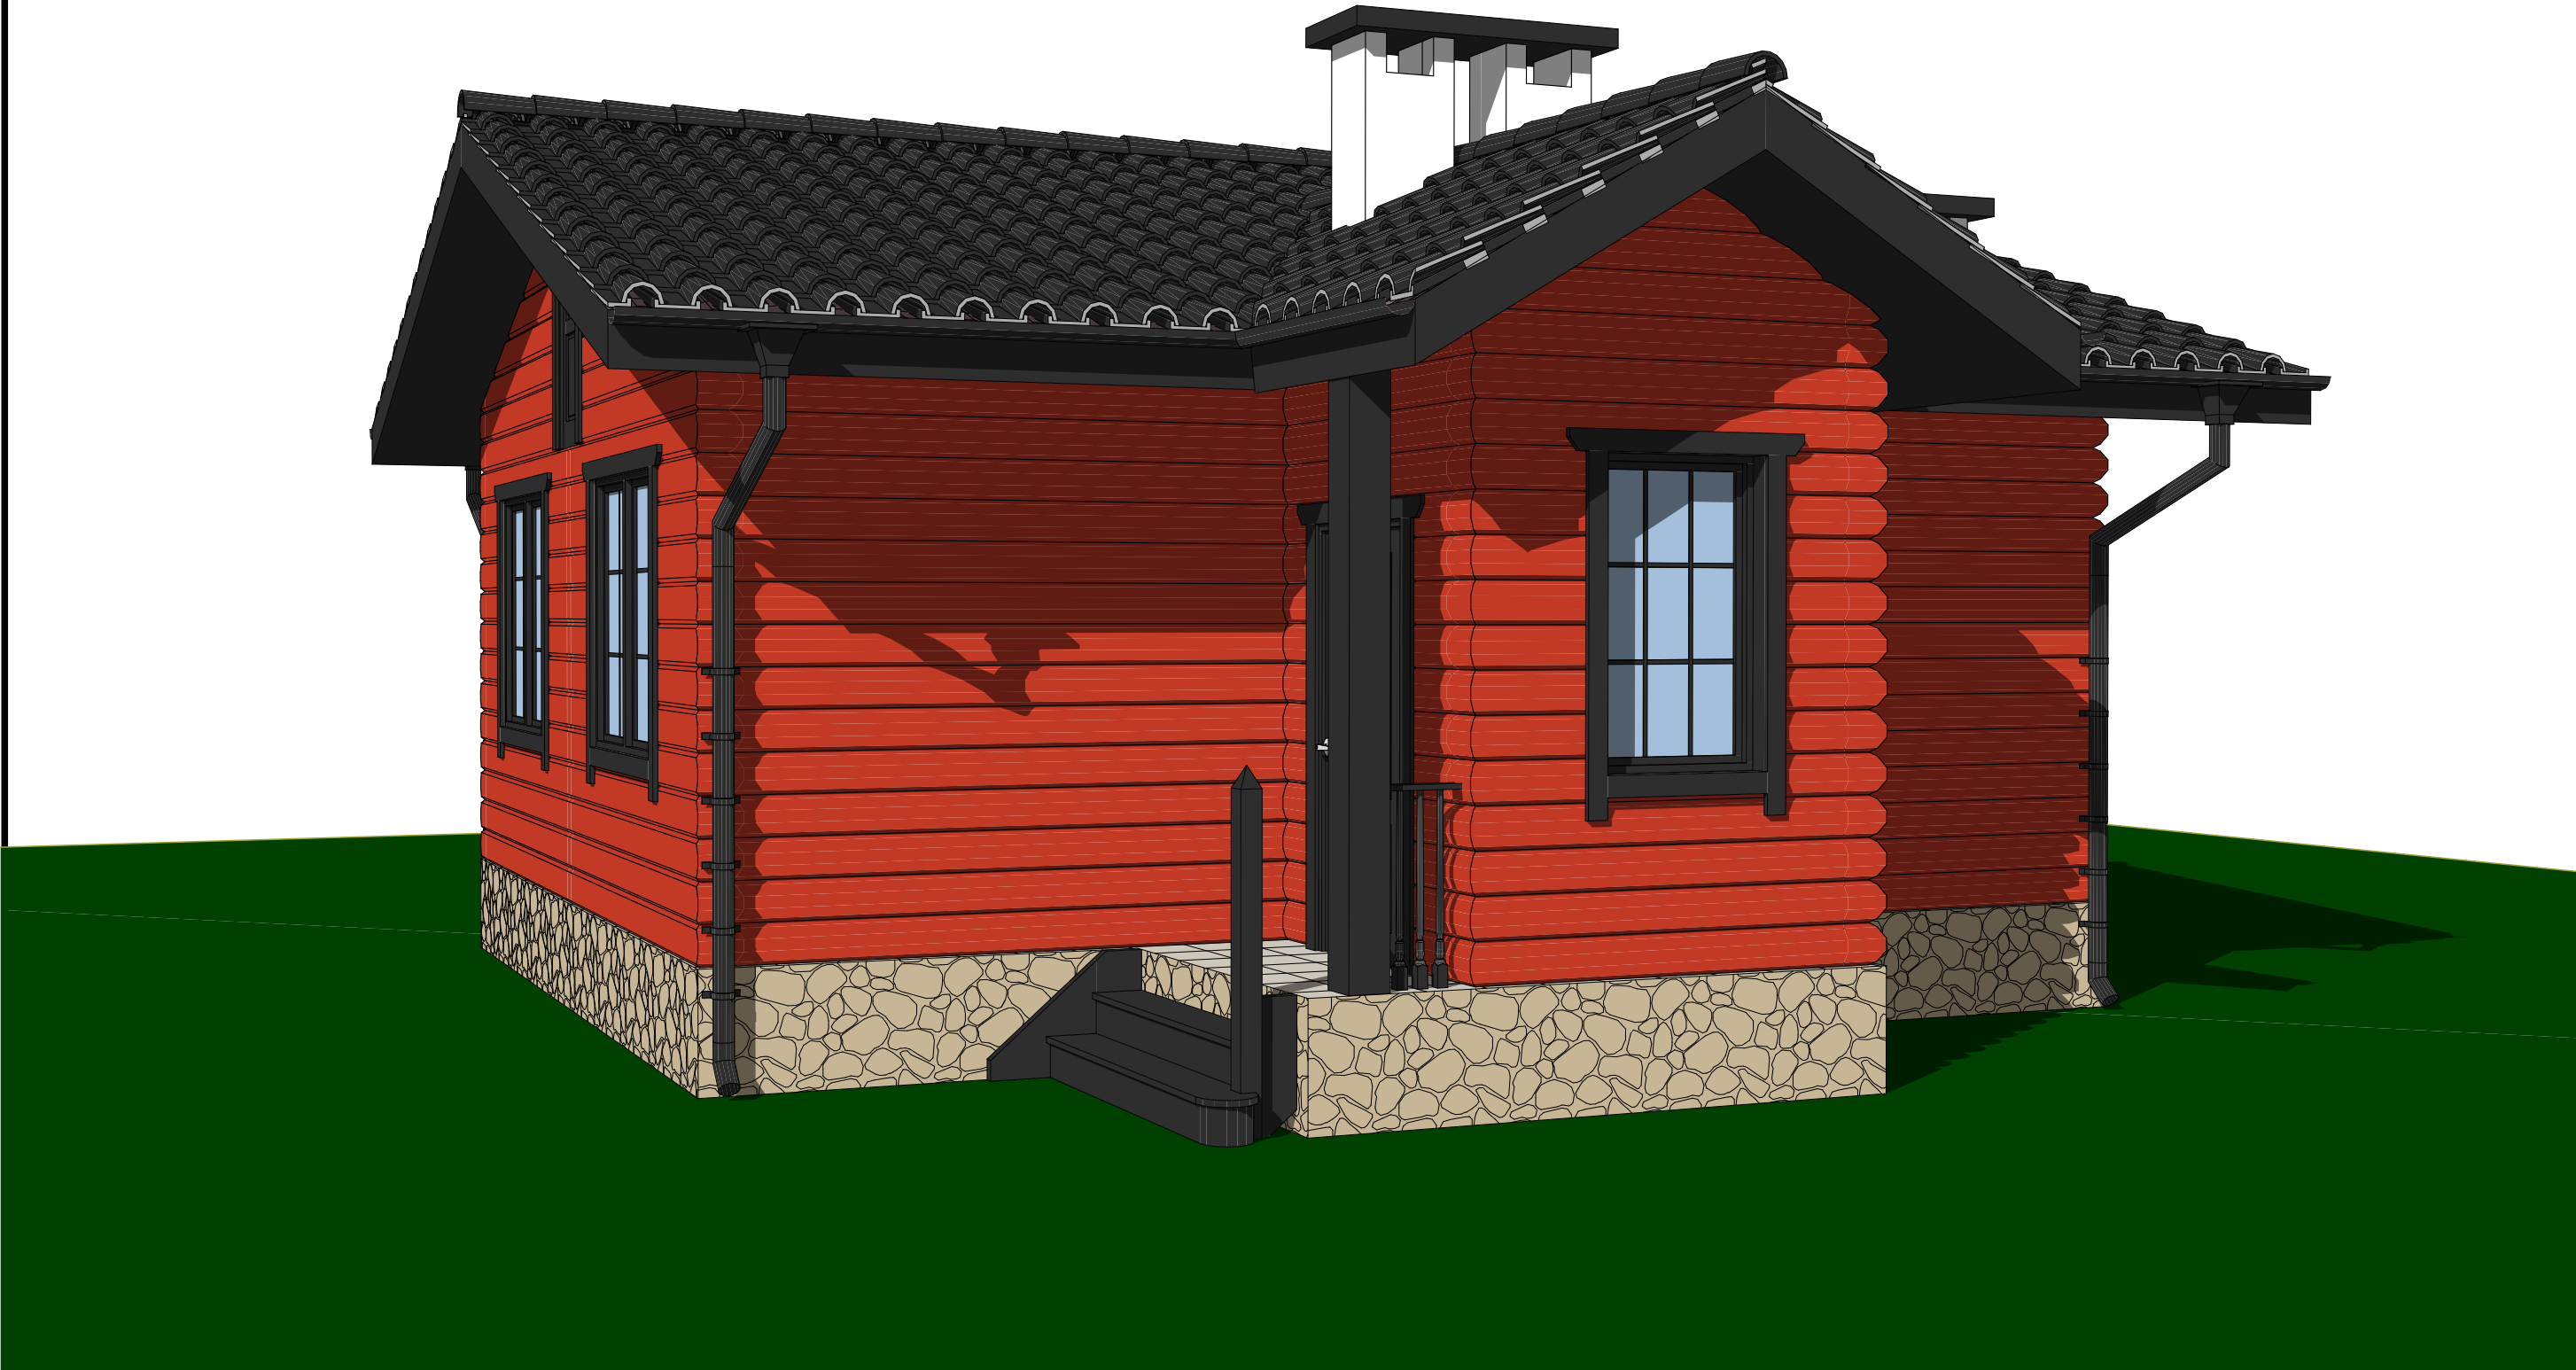

					2017				
						ИНДИВИДУАЛЬНЫЙ ЖИЛОЙ ДОМ "ЛУКОМОРЬЕ"			
Изм.	Кол.уч.	Лист	№Док.	Подп.	Дата	Жилой дом		Листов	
								ЭП	12
						Общий вид 2			

Общий вид 3

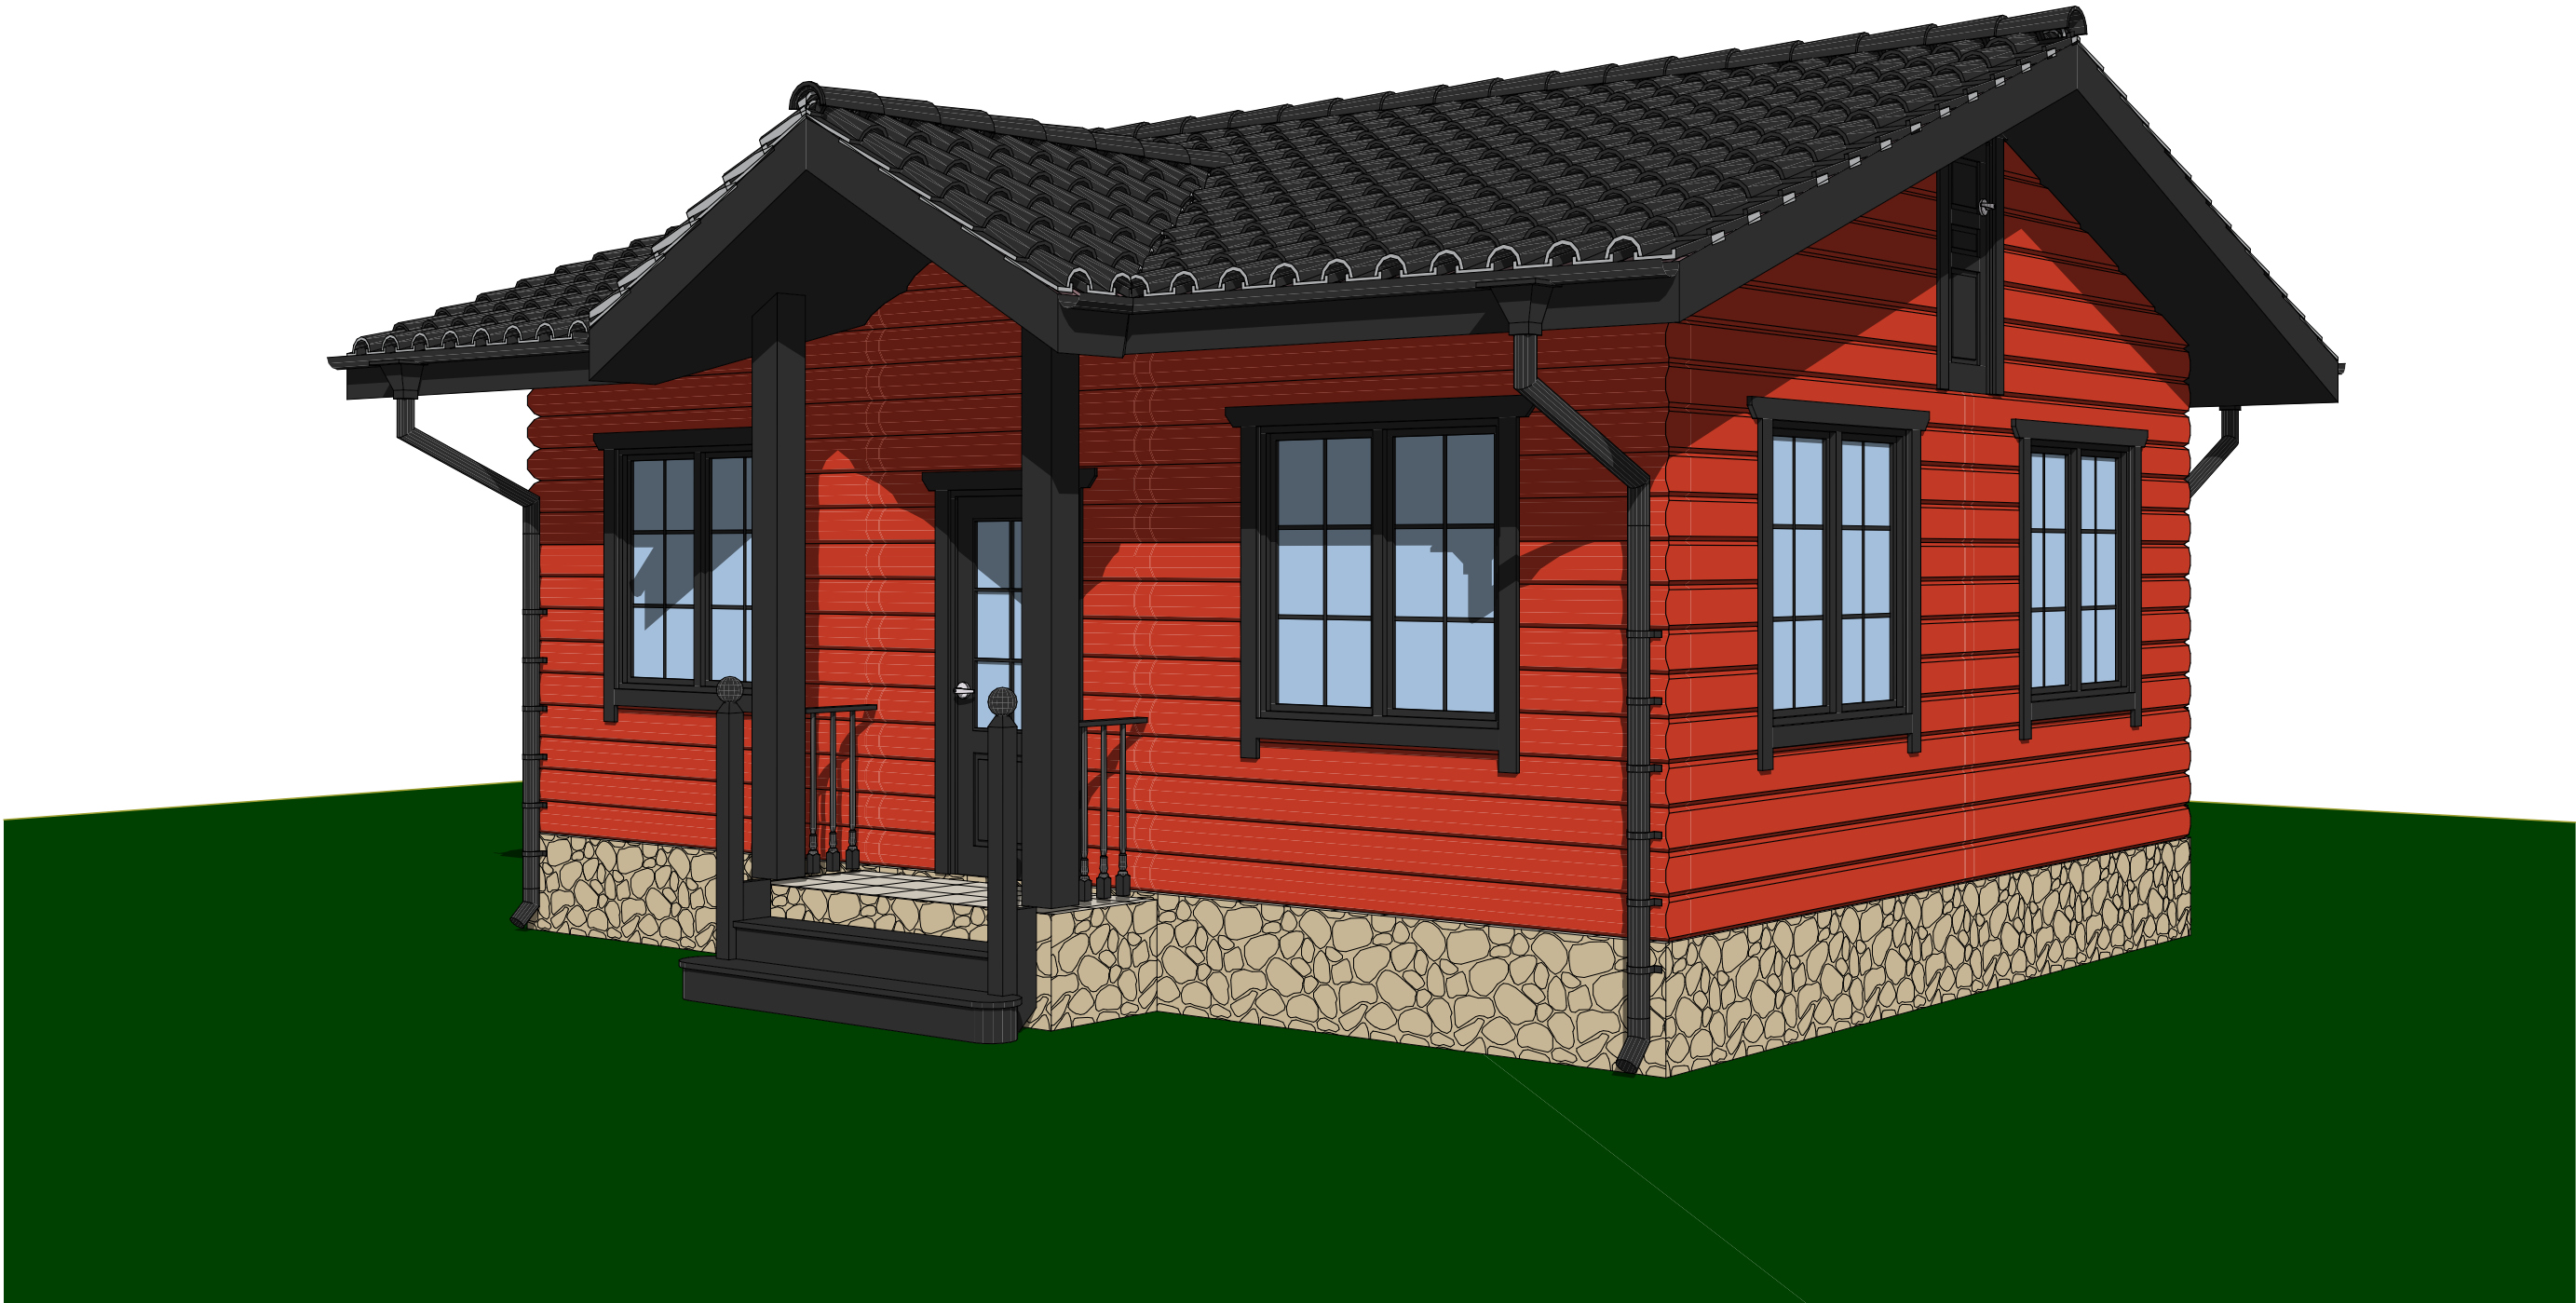

					2017				
						ИНДИВИДУАЛЬНЫЙ ЖИЛОЙ ДОМ "ЛУКОМОРЬЕ"			
Изм.	Кол.уч.	Лист	№Док.	Подп.	Дата	Жилой дом	ЭП	13	Листов 13
						Общий вид 3			
									

Спецификация заполнения
оконных и дверных проемов

Марка поз.	Наименование	Обозначение	Размеры проема Ш x В	Ориента ция	Колич ество	Вид на плане	Эскиз	Примечание
1	Дверной блок	ДГ-6	670x2 100	П	1			
2	Дверной блок	ДГ-7	700x2 100	П	1			
3	Дверной блок	ДГ-6	600x1 400	Л	1			
4	Дверной блок	ДГ-8л	800x2 100	Л	1			
5	Дверной блок	ДГ-9	900x2 100	П	2			
6	Дверной блок	ДГ-8	800x2 100	П	2			
ОК-1	Оконный блок	ОК-1	900x1 500	П	1			
ОК-2	Оконный блок	ОК-2	1 500x1 500		6			
отверстия вентканалов			270x200		6	≡		

					2017				
						ИНДИВИДУАЛЬНЫЙ ЖИЛОЙ ДОМ "ЛУКОМОРЬЕ"			
Изм.	Коп.уч.	Лист	№Док.	Подп.	Дата				
						Жилой дом		ЭП	Листов
								14	13
						Спецификация заполнения оконных и дверных проемов			